
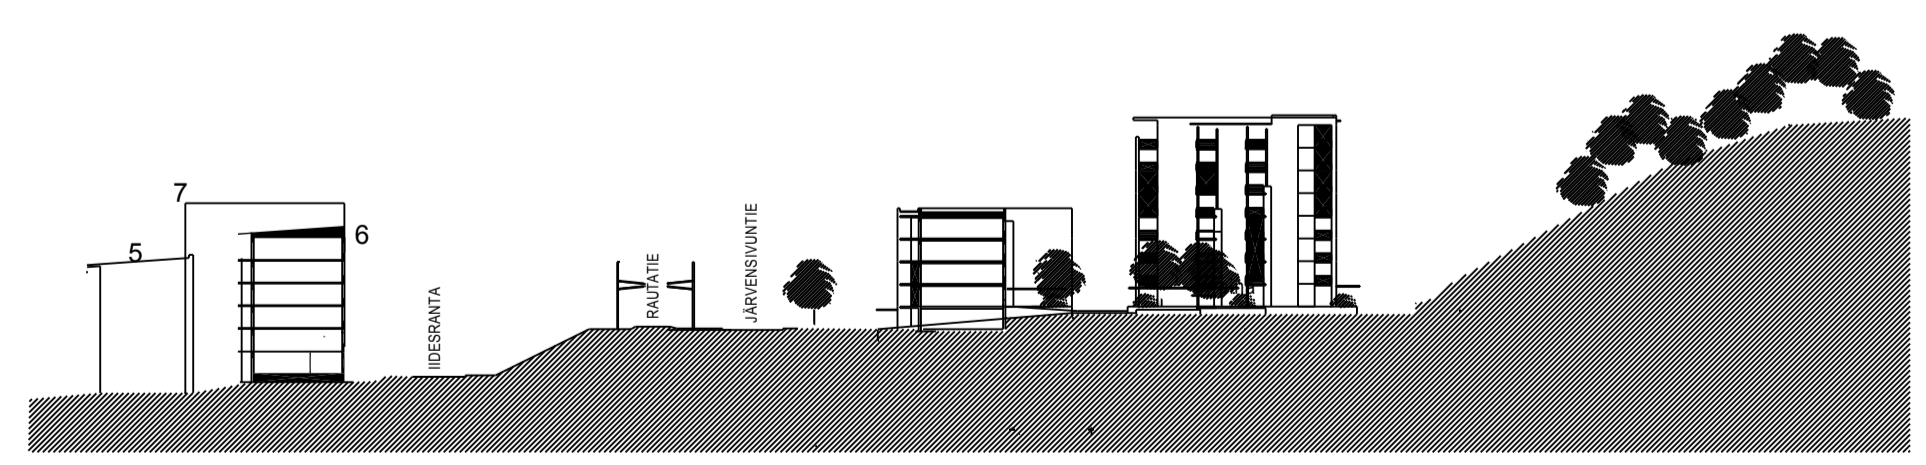



LAAJUUSTIEDOT
 RAKENNUSOIKEUS YHTEENSÄ 38 400
 AUTOPAIKKOJA YHTEENSÄ 542
 -LAITOS A 28+34
 -LAITOS B 80+39
 -LAITOS C 100+45
 -KORTTELIKOHTAISESTI PIHAN ALLA 25+50
 -KADUN VARRESSA TONTIN PUOLELLA 41
 -KADUN VARRESSA RADAN PUOLELLA 48
 ASUKASMÄÄRÄ n. 900 - 1000 HENKEÄ

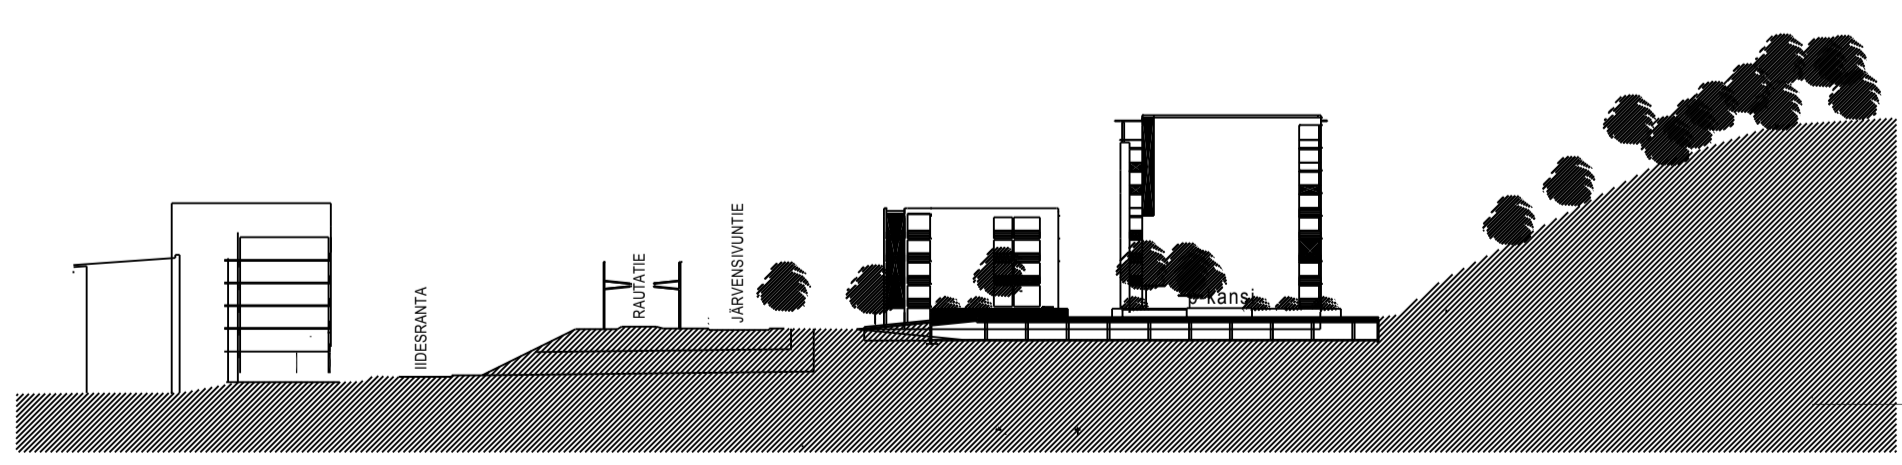

ARKKITEHTITOIMISTO ERKKI HELAMAA JA KEIJO HEISKANEN OY

 **Tampereen kaupunki ympäristötoimi kaavoitusyksikkö XVIII**

HAVAINNEPIIRROS 1:1000 **Liittyä asemakaavakarttaan nro 7884**

Pvm. 23.10.2003, tark. 21.11.2003, tekn.t. 20.1.2004 Suunn. Piirt. Ark.nro 14032