



28.11.2008

Tampereen kaupunki  
Suunnittelupalvelut  
Asemakaavasuunnittelu

**Tampereen ammattiopiston lausunto asemakaavan muutosluonnoksesta,  
kaava nro 8132**

Tampereen ammattiopiston Hepolamminkadun toimipiste (Hepolamminkatu 10) on noin 1250 henkilön opiskelu- ja työpaikka. Kiinteistö rajaantuu rakennettavaan alueeseen. Suunnitelmassa (Hervannan kaupunginosan korttelit nrot 7048, 7050 ja 7053, katu- ja puistoaluetta / Tieteenkatu 1, 2 ja 4, Postipankin entinen maksupalvelukeskus, toimintakiinteistön ja ympäristön käyttötarkoituksen muutos asuin- ja työpaikka-alueeksi) ei mielestämme ole riittävästi huomioitu alueellemme tulevaa ja lähtevää liikennettä. Henkilö- ja ajoneuvoliikenne myös lisääntyy koko ajan.

Kriittisiä kohtia seuraavasti:

- kulku B-rakennuksen länsipuolen pysäköintipaikalta Tietoraitille (kohta 1 liitteessä) ja sitä pitkin Hepolamminkadulle ja vastaava kulkuyhteys toisinpäin. Ehdotuksemme on, että katuosuutta jatkettaisiin B-rakennuksen liittymän ohi (katso liite). B-rakennuksen pysäköintipaikalle päivittäin liikkuu n. 50 – 60 henkilöautoa sekä lisäksi raskas liikenne viikoittain. Tämän lisäksi liikenne vilkastuu kevät- ja syyskaudella vielä noin 20 – 30 mopolla ja moottoripyörällä.
- erityistä huomiota tulee kiinnittää Hepolamminkatu/Tietoraitti/Turtolankatu-risteyksen suunnitteluun siten, että turvallinen kulku oppilaitoksen alueelle ja alueelta on mahdollista (huomioiden linja-autojen kääntöpaikan, kuorma-autoilla tapahtuvan huoltoliikenteen sekä vilkkaan henkilöautoilla, polkupyörillä sekä jalkaisin kulkemisen). Nykyinen ja uusien suunnitelmien mukainen tilanne ei ota riittävästi huomioon turvallisuutta eikä oppilaitoksen toiminnan erityistarpeita. Ehdotuksemme on, että risteykseen tulisi liikennevalot tai rakennettaisiin kiertoliittymä. Ruuhka-aikoina on erittäin vaikea päästä kääntymään Tietoraitilta Hepolamminkadulle Hervannan valtavyälän suuntaan.

Tampereen ammattiopisto

Teppo Tapani  
amatillisen koulutuksen johtaja

Tampereen kaupungin kirjaamo

asemakaava-arkkitehti Sakari Leinonen, kaavoitussihteeri Sirpa Lehtonen,  
tuotantojohtaja Jorma Suonio, koulutusalojohtaja Helena Tuusa,  
koulutusalojohtaja Eeva Mäihäniemi, talouspäällikkö Raija Mäkelä

Jakelu

Tiedoksi


**Tampereen ammattiopisto**  
PL 217, 33101 Tampere  
Puh. (03) 565 617  
Faksi (03) 5656 7108  
etunimi.sukunimi@tampere.fi  
Y-tunnus 0211675-2



amminkatu

# HEPOLAMMINKATU

ax

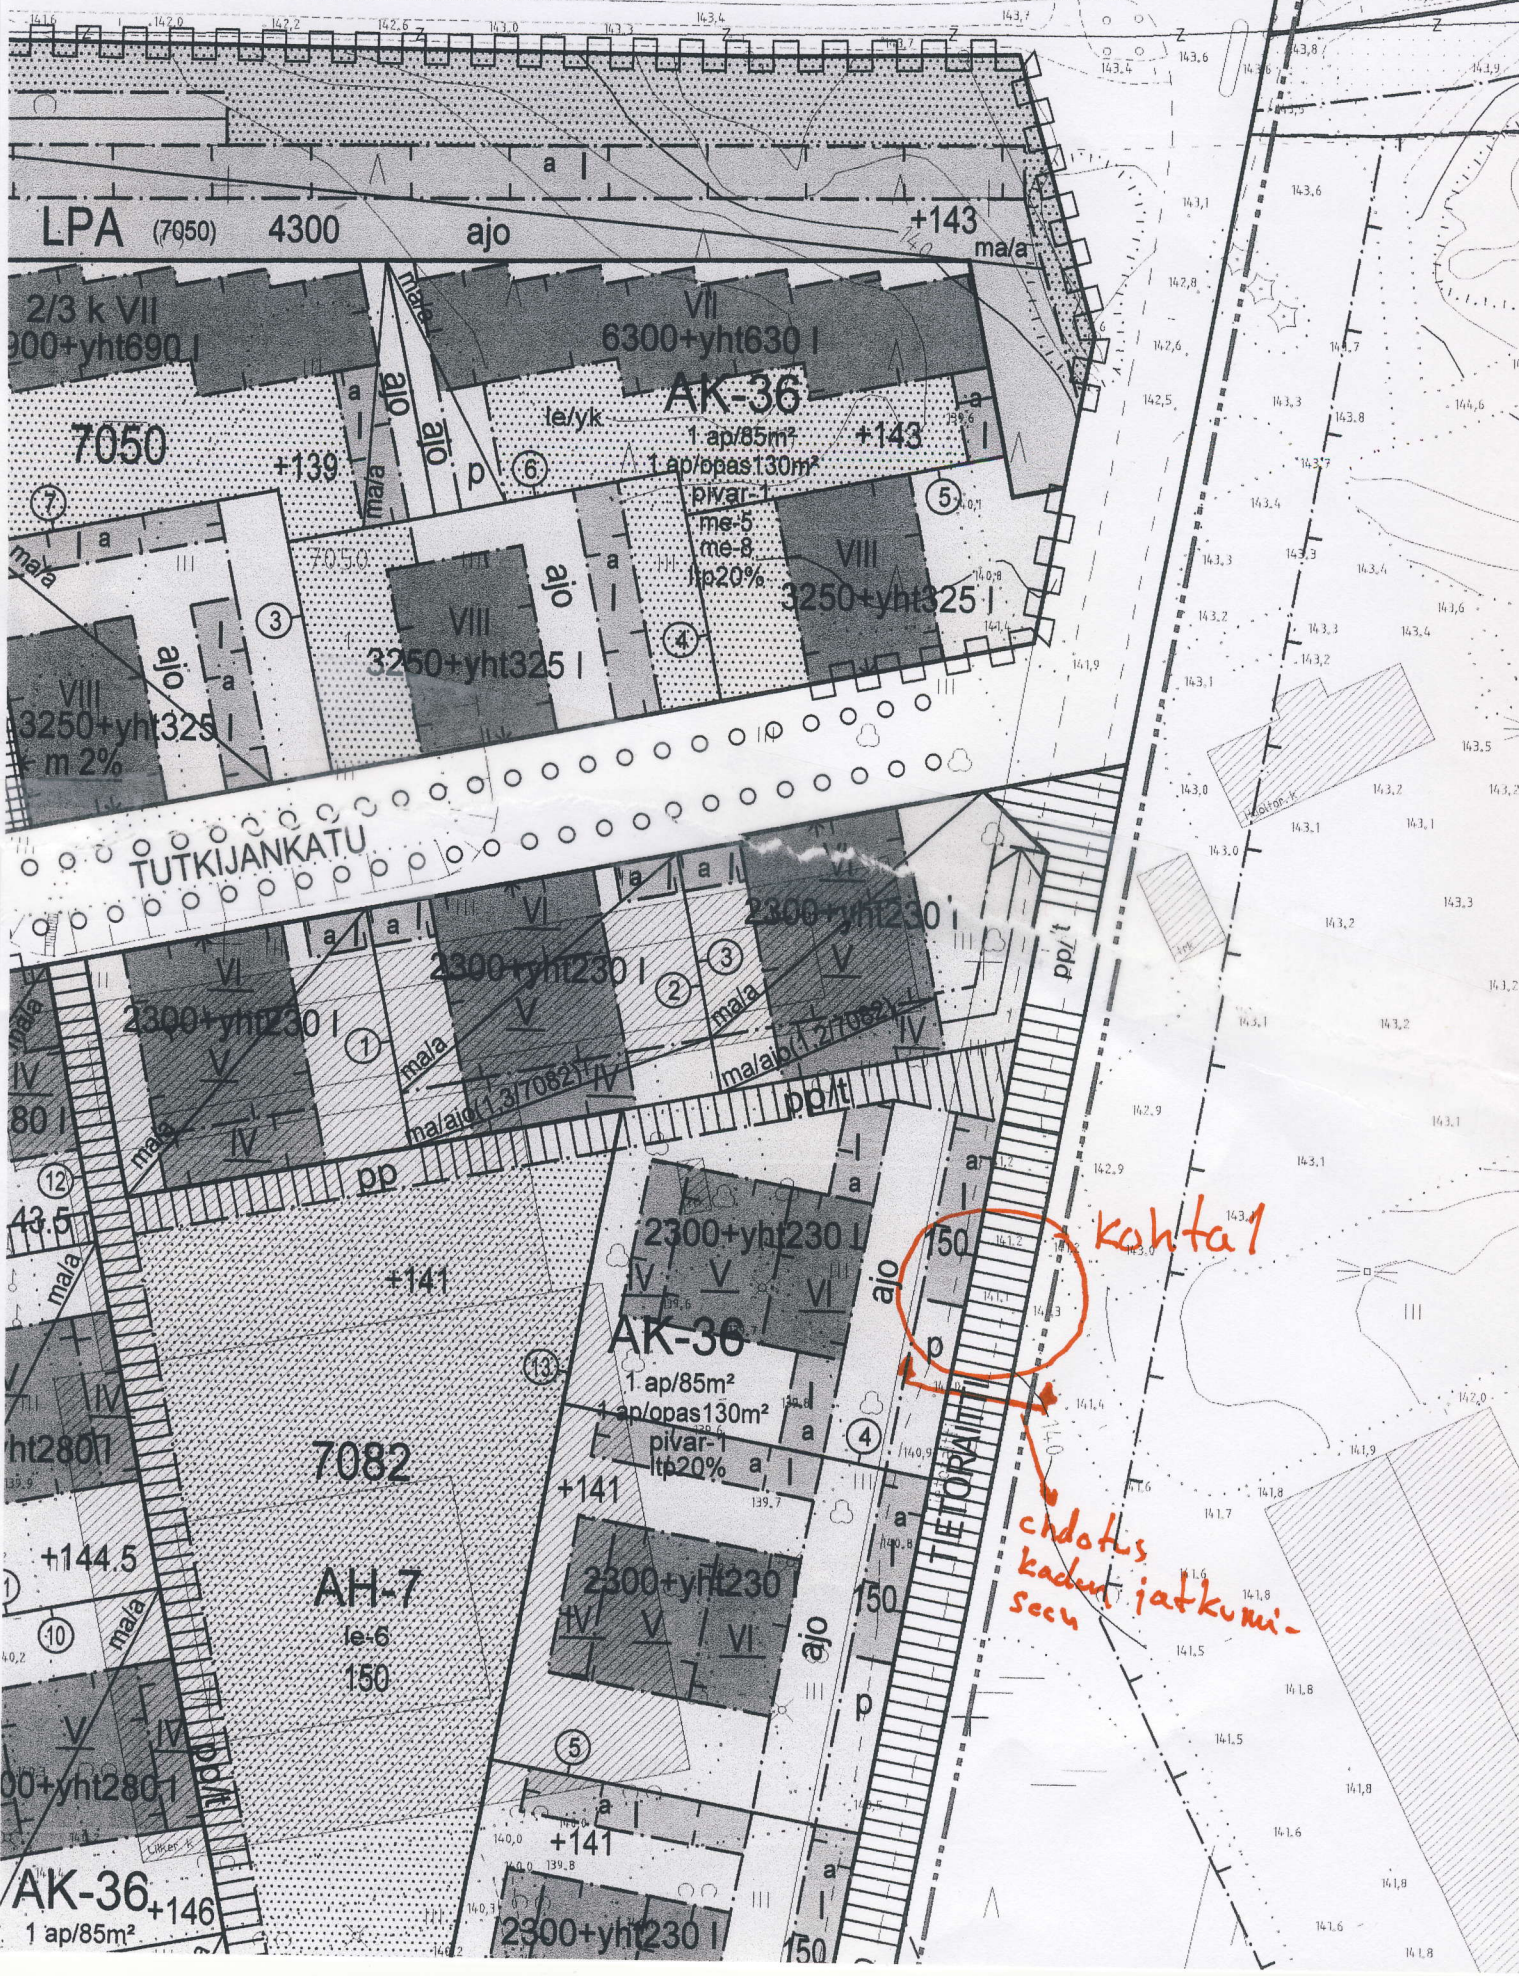

*kohdalla*

*chdotus kadun jatkuksi*