

# POISTETTAVA ASEMAKAAVA 1:2000



3 m sen asemakaava-alueen ulkopuolella oleva viiva, jonka sisäpuolelta asemakaavamerkinntät ja -määräykset poistetaan.




# TAMPERE


## ASEMAKAAVAN MUUTOS

Kaupunginosa: LAPPI (127)  
Korttelit nro: 208 - 224  
Katu- ja puistoalueita.  
Kaupunginosan rajaa.


Kaupunginosa: XXI (Petsamo)  
Puistoalueita.  
Kaupunginosan rajaa.

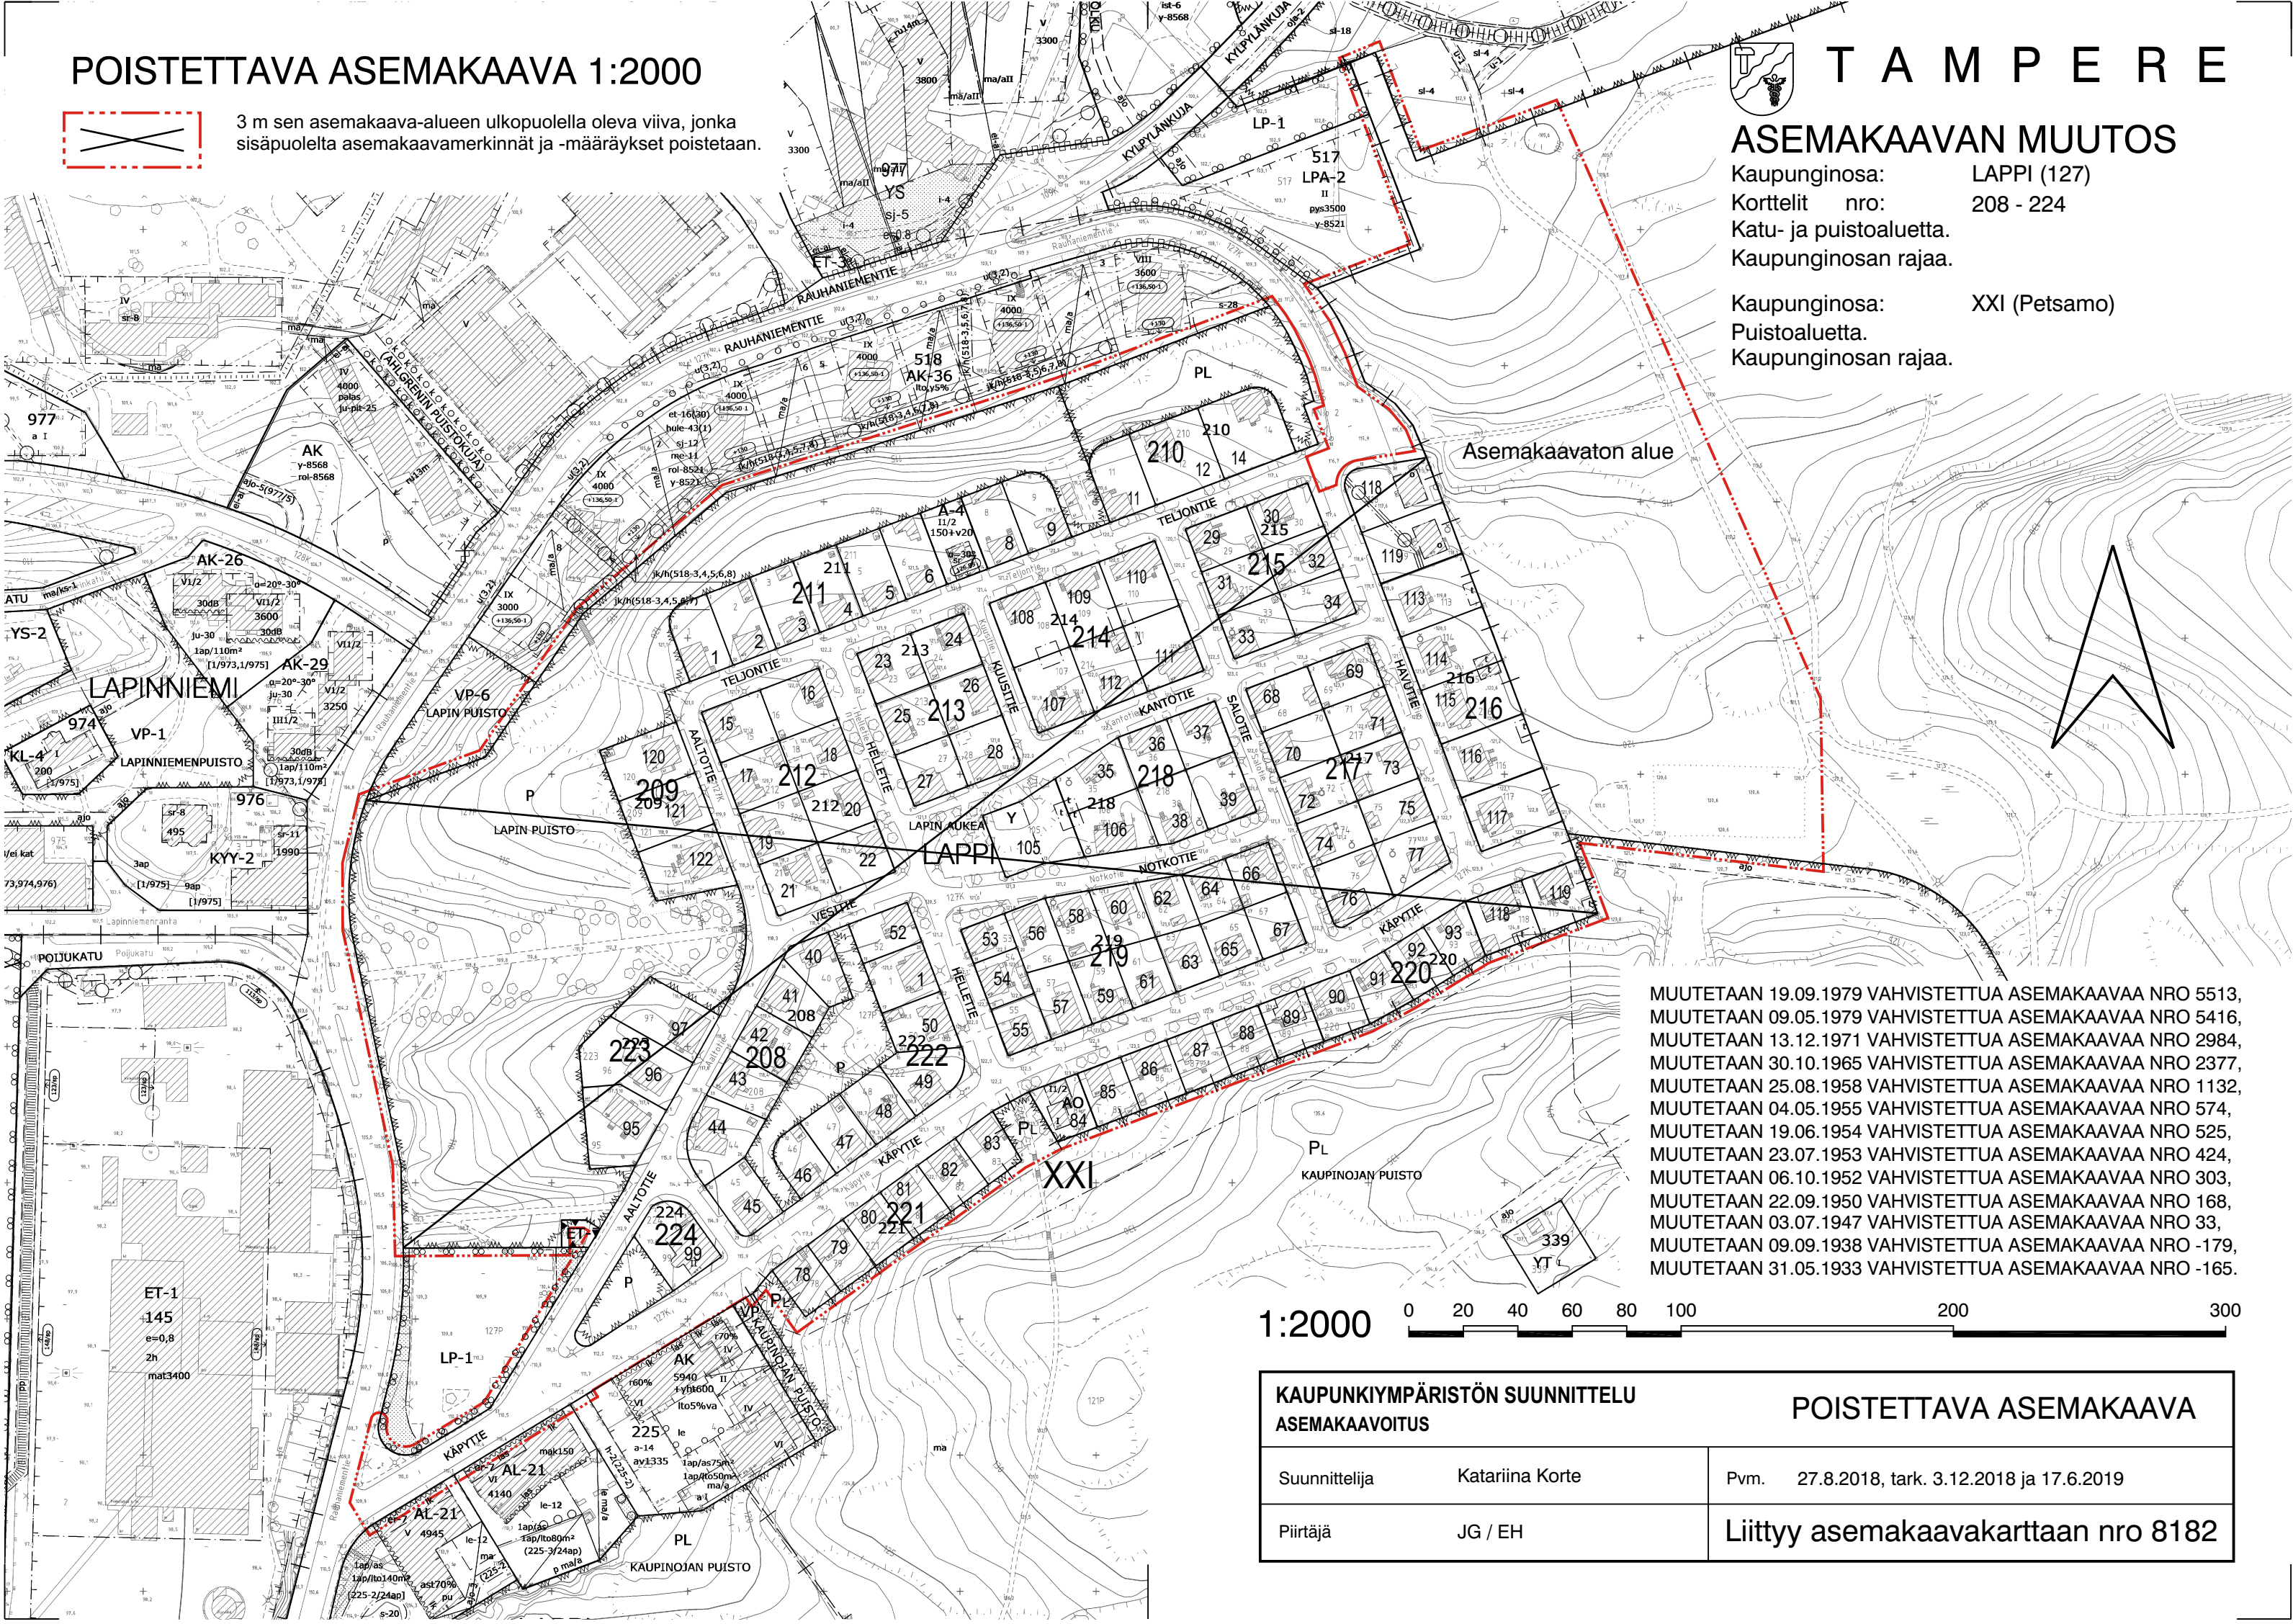

Asemakaavaton alue

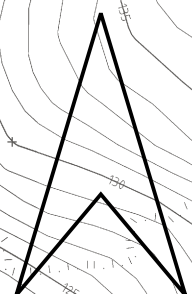

MUUTETAAN 19.09.1979 VAHVISTETTUA ASEMAKAAVAA NRO 5513,  
MUUTETAAN 09.05.1979 VAHVISTETTUA ASEMAKAAVAA NRO 5416,  
MUUTETAAN 13.12.1971 VAHVISTETTUA ASEMAKAAVAA NRO 2984,  
MUUTETAAN 30.10.1965 VAHVISTETTUA ASEMAKAAVAA NRO 2377,  
MUUTETAAN 25.08.1958 VAHVISTETTUA ASEMAKAAVAA NRO 1132,  
MUUTETAAN 04.05.1955 VAHVISTETTUA ASEMAKAAVAA NRO 574,  
MUUTETAAN 19.06.1954 VAHVISTETTUA ASEMAKAAVAA NRO 525,  
MUUTETAAN 23.07.1953 VAHVISTETTUA ASEMAKAAVAA NRO 424,  
MUUTETAAN 06.10.1952 VAHVISTETTUA ASEMAKAAVAA NRO 303,  
MUUTETAAN 22.09.1950 VAHVISTETTUA ASEMAKAAVAA NRO 168,  
MUUTETAAN 03.07.1947 VAHVISTETTUA ASEMAKAAVAA NRO 33,  
MUUTETAAN 09.09.1938 VAHVISTETTUA ASEMAKAAVAA NRO -179,  
MUUTETAAN 31.05.1933 VAHVISTETTUA ASEMAKAAVAA NRO -165.

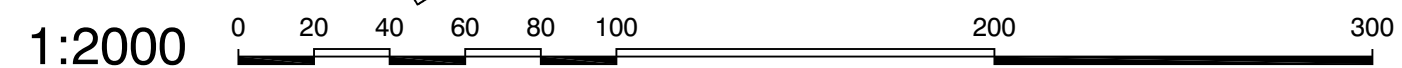

KAUPUNKIYMPÄRISTÖN SUUNNITTELU ASEMAKAAVOITUS		POISTETTAVA ASEMAKAAVA
Suunnittelija	Katariina Korte	Pvm. 27.8.2018, tark. 3.12.2018 ja 17.6.2019
Piirtäjä	JG / EH	Liitty asemakaavakarttaan nro 8182