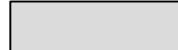

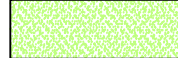
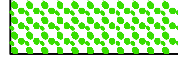








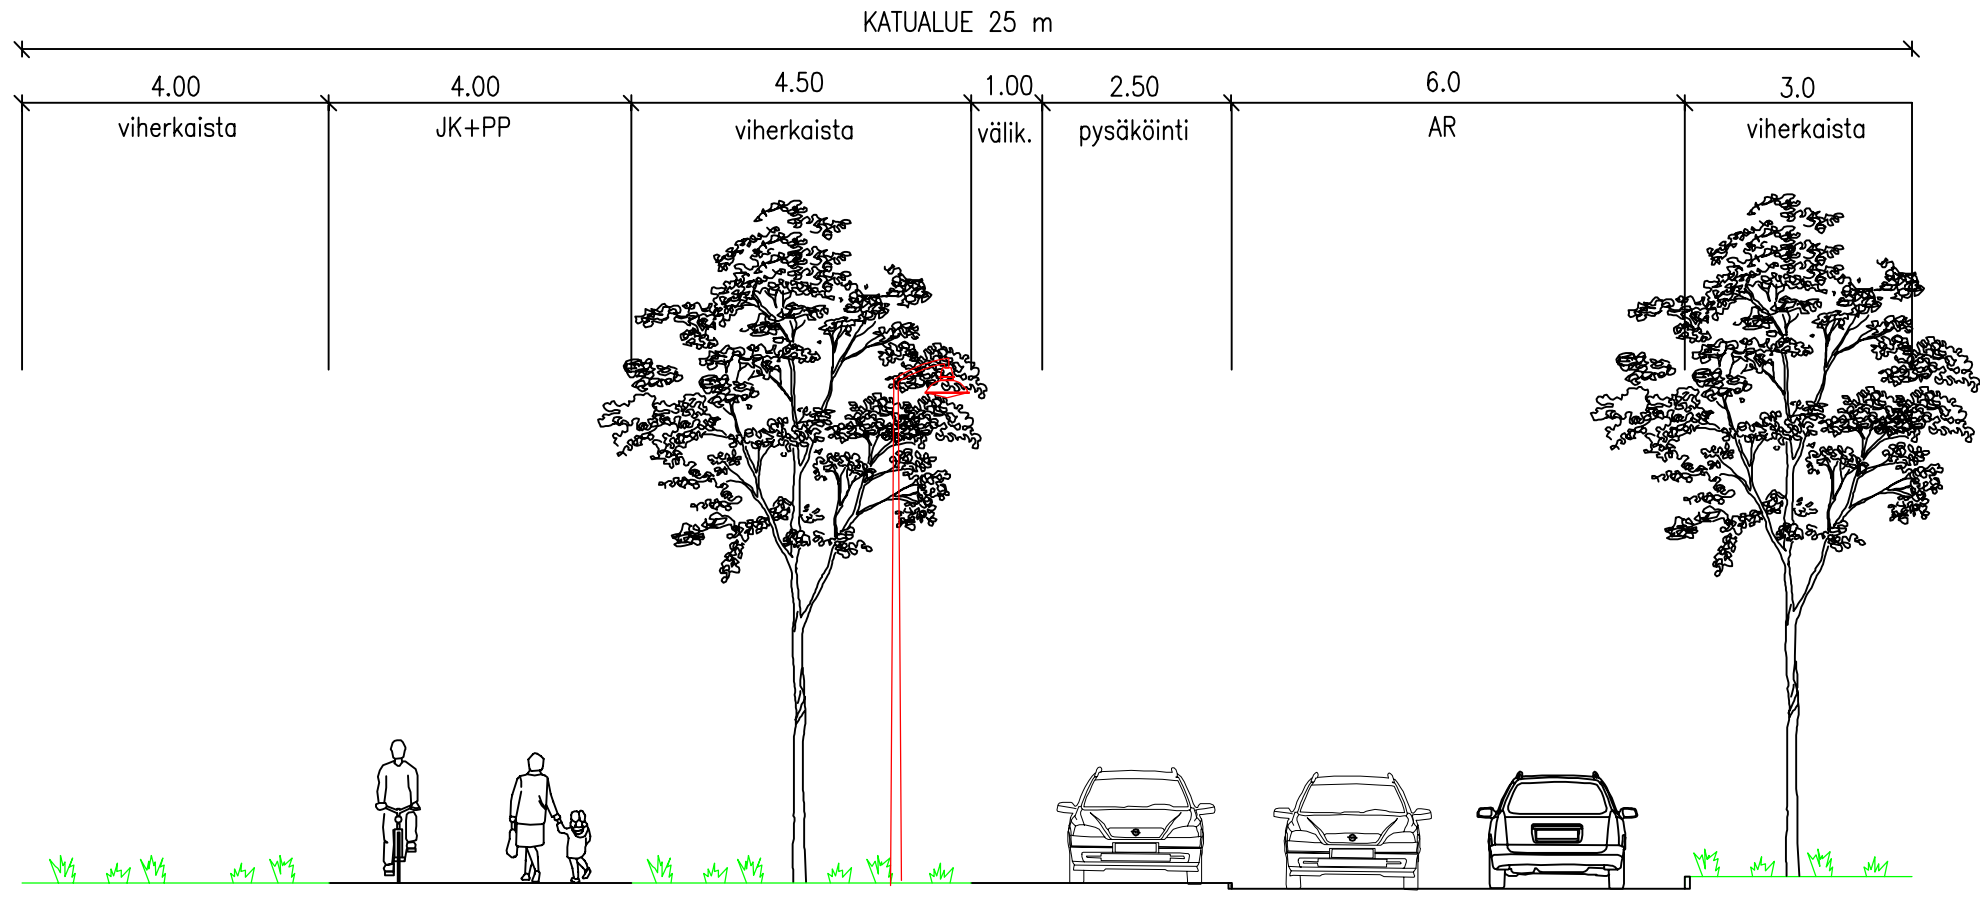


MERKINTÖJEN SELITYS:

-  ASFALTTIPÄÄLLYSTEINEN AJORATA
-  ASFALTTIPÄÄLLYSTEINEN KEVYEN LIIKENTEEN VÄYLÄ
-  NURMETUS
-  MATALA MAANPEITEPENSAS
-  KESTOPÄÄLLYSTEINEN TONTTILIITYMÄ
-  REUNAKIVI, KORKEA / MADALLETTU
-  REUNAKIVETÖN REUNALINJA (PÄÄLLYSTEEN REUNA)
-  KEVYEN LIIKENTEEN VÄYLÄN REUNALINJA (PÄÄLLYSTEEN REUNA)
-  SADEVESIVIEMÄRI RITILÄKANSISTOLLA
-  UUSI VALAISIN
-  ISTUTETTAVA PUU
-  REUNAKIVEN YLÄPINNAN LIKIMÄÄRÄINEN KORKEUSASEMA



Tampereen kaupunki

Kaupunkiympäristön kehittäminen

**VAINÄMÖISENKUJA
YLEISSUUNNITELMA**

KALEVA

YLEISSUUNNITELMA
KATUJÄRJESTELYT 1:1000
TYYPPIPOIKKILEIKKAUS 1:100



Ramboll Finland Oy
PL 718
Pakkahuoneenaukio 2
33101 Tampere
puh. 020 755 611

Piirt. Juho Suolahti
Suunn. Juho Suolahti
Tark.

Ylan päätös:	
Suunnittelupäällikön päätös:	
/	§
Muutos	
Tark.	
Hyv.	
Pvm.	3.11.2017
Korvaa piir.n:o	
Ark.n:o	
Piir.n:o	