PERUSPOIKKILEIKKAUS
SANTALAHDEN SUUAUKKOALUEELLA

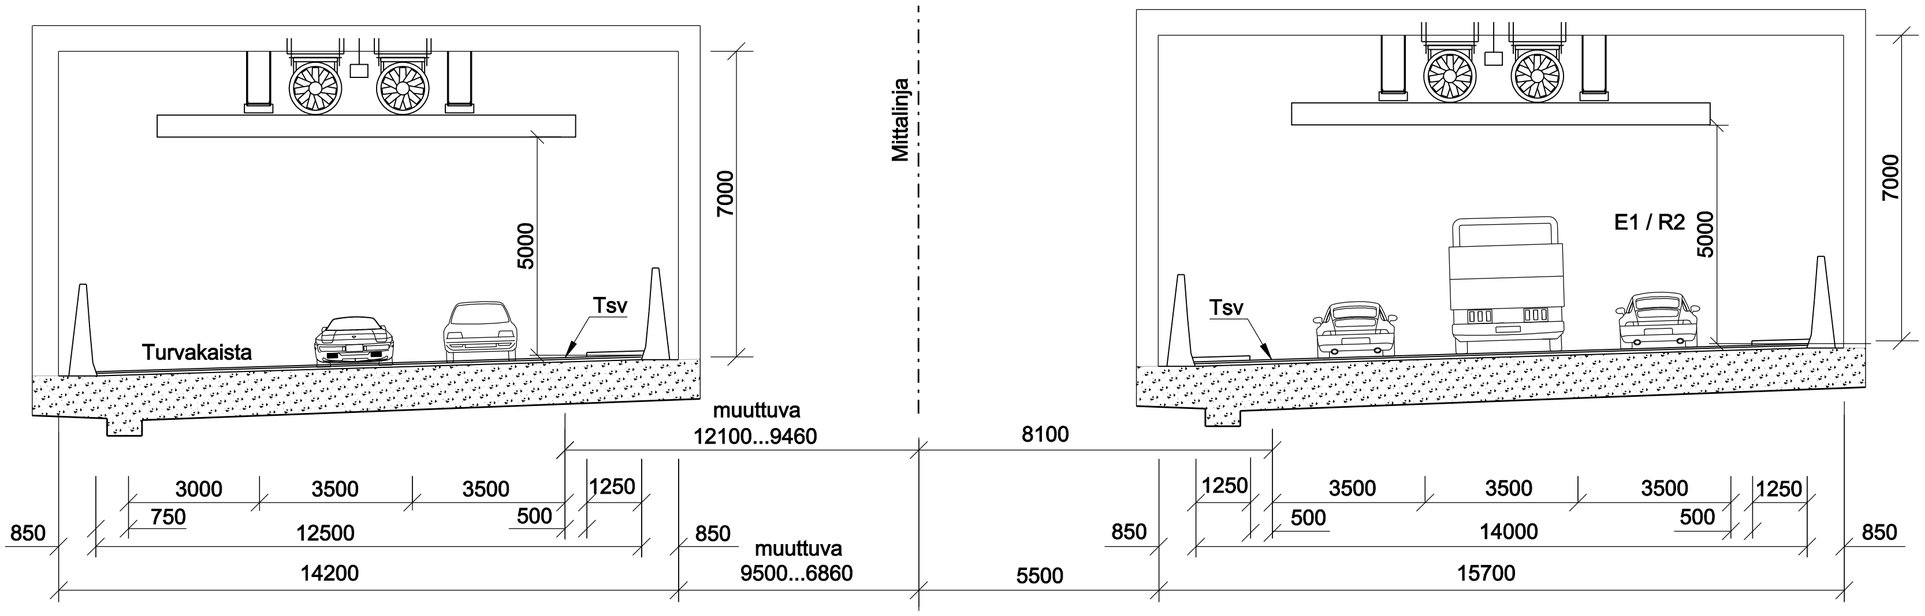

KALLIOTUNNELIN PERUSPOIKKILEIKKAUS

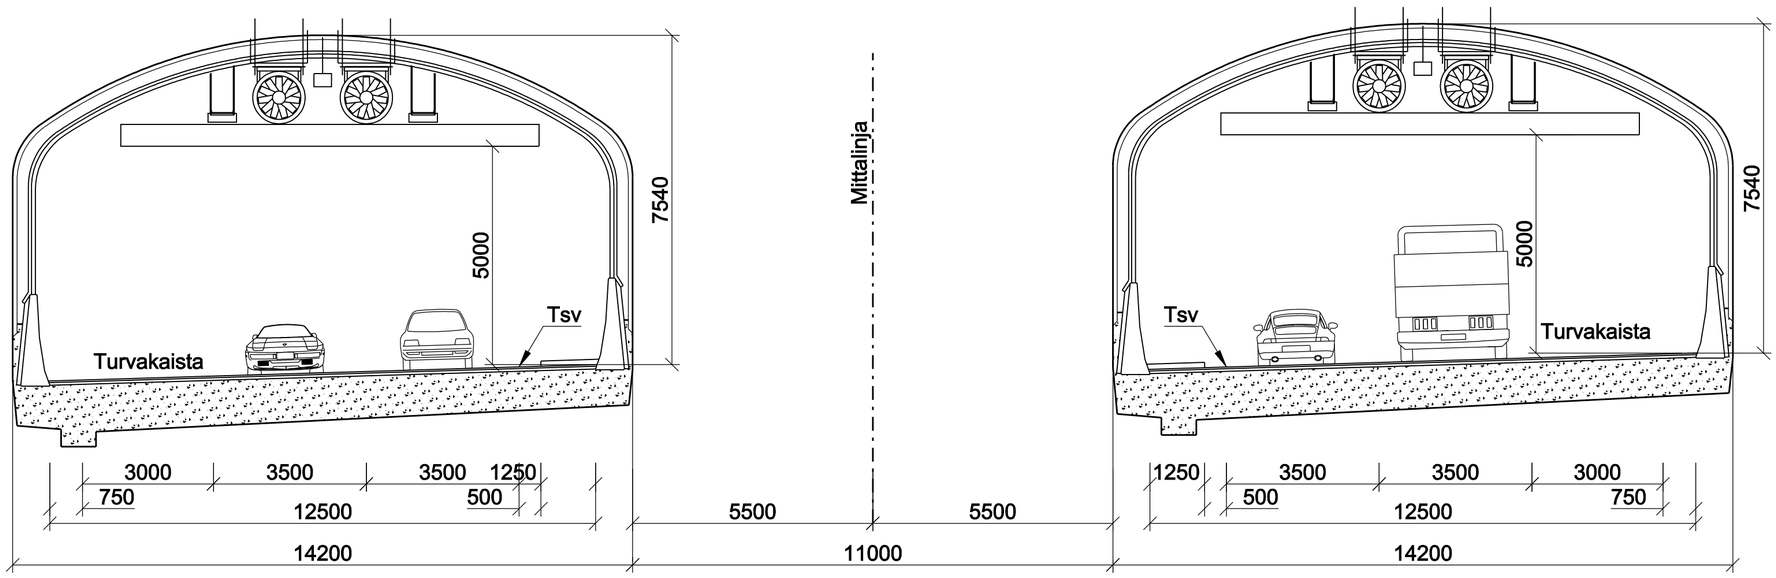

PERUSPOIKKILEIKKAUS
NAISTENLAHDEN SUUAUKKOALUEELLA

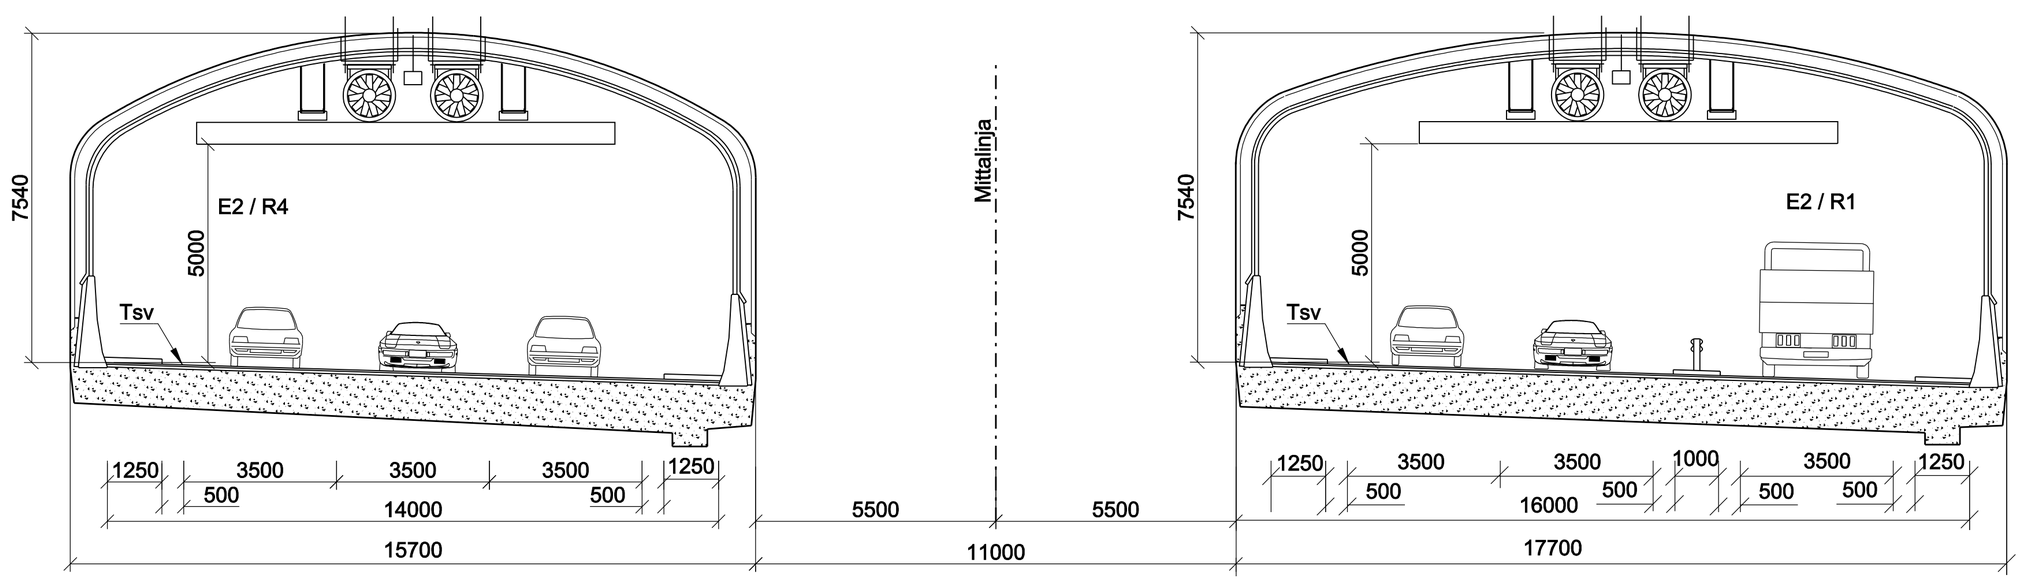

ESIKOPIO 31.3.2011

Merkki	Muutos	Pvm	Suunn.	Tark.	Koordinaattijärjestelmä Tre Korkeusjärjestelmä Tre	Valtatie 12 (Tampereen Rantaväylä) välillä Santalahti - Naistenlahti Tiesuunnitelma		
Elinkeino-, liikenne- ja ympäristökeskus	TAMPEREEN KAUPUNKI Kaupunkiympäristön kehittäminen	SITO	PÖYRY FINLAND OY					
Pvm	Pirkanmaa	Pvm		Pvm	Ilkka Puustinen	Tierekisteritunnus 12/127/1670 - 5380	Tunnelin yleissuunnitelma Poikkileikkaukset	Mittakaava 1:100	Pilr.nro 7.5T-3