



RANTA-TAMPELLAN VIHERALUEIDEN YLEISSUUNNITELMA

2.8.2010

SISÄLTÖ

ESIPUHE	3
LÄHTÖKOHDAT	4
SUUNNITELMA	4
VIHERALUEIDEN YLEISSUUNNITELMA	6
VIHERALUEIDEN YLEISSUUNNITELMA, vaihtoehtoinen polkupyöräreitti	7
VIHERALUEIDEN OSA-ALUESUUNNITELMA	8
ALUELEIKKAUKSET	9
POIKKILEIKKAUKSET	10
VALAISTUSKAAVIO	12
NÄKYMÄ SEUDULLISELTA POLKUPYÖRÄREITILTÄ RANTATERASSILLE	13
NÄKYMÄ PIKNIK-NURMELLE	14

Tässä työssä on laadittu tarkkuudeltaan asemakaavatasoinen viheralueiden yleissuunnitelma Ranta-Tampellan alueelle. Työssä on tutkittu onko viheralueille esitetyt tilavauudet riittäviä mitoituksen ja toimintojen suhteen. Samalla on viheralueille on suunniteltu sisältö, muodonanto ja tavoitteellinen ulkoasu. Työ toimii suoraan asemakaavoituksen työvälineenä ja myöhemmän viheralueiden jatkosuunnittelun pohjana.

Maisema-arkkitehtitoimisto Näkymä Oy on laatinut työn Tampereen kaupungin Ratina-projektin toimeksiannosta. Maisema-arkkitehti Matti Liski on vastannut työstä apunaan maisema-arkkitehti-yo Katja Piispanen. Työ on tehty tiiviissä yhteistyössä Arkkitehtuuritoimisto B&M Oy:n kanssa ja se on laadittu maaliskuun 2010 välisenä aikana. Tampereen kaupungilla työtä ovat ohjanneet projektiarkkitehti Juha Jaakola ja kaupunginpuutarhuri Timo Koski.



SIJAINTIKARTTA

LÄHTÖKOHDAT

Ranta-Tampella sijaitsee Myllysaaren alueella ja sen lähiympäristössä Tampereen keskustassa. Viheralueiden suunnittelualue rajautuu Näsijärveen, etelässä junarataan ja idässä Soukanlahdenkatuun. Alueen uusi yhtenäinen viheralue sijaitsee maisemallisesti komealla paikalla Näsijärven rannalla. Nykyisin Myllysaaren alue on lähinnä täyttömaata. Toinen laajempi viheralue, Soukkapuisto, sijaitsee kaava-alueen itäosassa. Tämä jo olemassa oleva puisto tulee muuttumaan uuden päiväkodin rakentamisen ja katumuutosten vuoksi.

Maisemasuunnittelun kannalta keskeisiä kohtia alueen identiteetin ja näkyvyyden kannalta on alueen viherjulkisivu Näsijärven suuntaan. Suunnittelun lähtökohtana on ollut urbaani rantapuisto jo senkin vuoksi, että viheralueelle varattu alue on hyvin kapea. Suunnittelussa on kiinnitetty erityistä huomiota kevyen liikenteen reittien sovittamiseen sekä alueen sisällä että yhteyksiin muuhun kaupunkiin.

Viheralueiden yleissuunnitelmassa ei ole otettu kantaa tulevaan kanavamiljööseen, vaan sen suunnittelu kuuluu alueen pääsuunnittelijan B&M Oy:n toimeksiantoon. Viheralueiden yleissuunnitelma on laadittu B&M Oy:n maankäyttösuunnitelman pohjalta.

SUUNNITELMA

Suunnittelualueen viheralueet jakautuvat erihenkisiin osiin. Aivan alueen länsiosassa on säilytettävissä vähän luonnonmukaista viheraluetta. Luonnonkallio-ranta työntyy Tammerkoskeen ja on suosittu kalastuspaikka. Kasvillisuus tällä alueella on luonnonmukaista ja olemassa olevat puut säilytetään mahdollisuuksien mukaan. Tästä kanavan ja Näsijärven liittymäkohdasta jatkuu seudullinen 4 m kevyen liikenteen reitti etelään kanavan yli kulkevan kevyen liikenteen sillan kautta kohti ydinkeskustaa. Paasikiventien alitse pohjoiseen kulkeva 2 m leveä kevyen liikenteen käytävä on pengerreretty jyrkällä koneladotulla luiskalla Näsijärven puolella. Mahdollisesti myös ylärinteen alaosa joudutaan tukemaan reitin varrella. Paasikiventien ja luiskan välinen ylärinne pehmenetään puustutuksin.

Alueen länsiosassa seudullisen kevyen liikenteen reitin sekä katujen väliin muodostuu pieni urbaani aukio. Aukion poikki kulkevaa kevyen liikenteen reittiä rajaa kukkivien pienpuiden rivi, joiden vieressä on puistonpenkkejä.

Ranta-Tampellan uuden asuinalueen ja Näsijärven rannan välissä on kapea, vahvasti rakennettu viheralue, pohjoisranta. Pohjoisrantaa korostaa säännöllinen puurivi. Tämän alueen tärkeimmät toiminnot ovat seudullinen kevyen liikenteen reitti (5 m) ja oleskelu rannassa. Rantamuri suojaa aluetta aalloilta ja toimii samalla kaiteena rantaraitille. Rantaraitin varrella on kaksi suurta puulaituria, joilla voi oleskella tai kalastaa. Laiturien kohdalla muurissa on kapeahkoja aukkoja. Muurissa on upotettu valaistus. Rantaraitin ja



Näsijärven selkä kuvattuna suunnittelualueen rannasta.



Tammerkosken luonnonkallioinen kalastuspaikka kuvattuna Näsinsillan alta.

seudullisen kevyen liikenteen väylän erottaa istutuskaista. Istutuskaistalla tulee käyttää tuulta ja säätä kestäviä kasveja, esimerkiksi koristeheiniä. Parhaimpaan ilta-auringon suuntaan istutuskaista on laajennettu kaarevaksi piknik-nurmeksi.

Asuinkorttelien väleihin muodostuu kolme erillistä puistoa, joista keskimmäinen on suurin. Nämä puistot yhdistyvät pohjoisrannan ja alueen läpi kulkevan asuinkadun avulla. Korttelipuistoissa on yhteinen teema: tuuliilta suojaavat nurmikummut ja kivetyt, suorat kevyen liikenteen reitit. Nurmikumpuja voi mahdollisesti käyttää alueelta ylijäävien pilaantuneiden maa-ainesten loppusijoitukseen. Koska korttelipuistot ovat suurilta osin kansirakenteen päällä, puut on istutettu kumpujen päälle. Läntisin puisto ei ole kannella, joten puut voivat olla myös maantasossa. Lisäksi puistoissa on pienempiä istutusalueita pensaille ja perennoille. Pienemmissä korttelipuistoissa on tilan rajallisuuden ja ilmeikkyyden vuoksi käytetty kukkivia pienpuita.

Suurimmassa korttelipuistossa on monikäyttöinen peliarena sekä lasten leikkikenttä. Lasten leikkikentälle on sijoitettu mm. ryhmäkeinu. Leikkikentän, peliarenan ja nurmikumpujen väliin jää vapaamuotoinen pallottelunurmi. Itäinen korttelipuisto on korotettu muurilla pohjoisrannasta alla olevan kansirakenteen vuoksi. Muurin pohjoispuolelle, seudullisen kevyen liikenteen reitin varteen, on sijoitettu ulkokuntoilupaikka, jossa on ympäristöön sopivia urbaaneja kuntoiluvälineitä.


Suurimman korttelipuiston kohdalla alueen läpi kulkevan asuinkadun eteläpuolella on urbaani läpikulku- ja oleskeluaukio, joka johtaa rantavyöhykkeeltä kanavalle. Aukiota rytmittävät kukkivat pienpuut kahdessa rivissä. Pienpuiden alla oleva nurmipinta jatkuu kiinni talojen julkisivuihin asukkaiden yksityisyyden säilymisen vuoksi. Puistonpenkit on sijoitettu riviin puiden rinnalle.

Lännessä sijaitseva Soukkapuisto eroaa muista viheralueista siten, että se on jo valmis vakiintunut Armonkallion asuinalueeseen liittyvä viheralue, jossa kasvaa täysi-ikäistä puustoa. Puiston nykyinen ilme on pyritty säilyttämään, samoin kuin mahdollisimman paljon olevaa hyväkuntoista puustoa. Puiston matala lampi säilyy nykyisellään ja sen eteläranta nurmetetaan nykyisen sora-alueen sijaan. Suojapuustoa lisätään Kekkosen tien suuntaan. Soukkapuiston eteläosaan on sijoitettu päiväkotileikkipihoineen. Sen yhteyteen koillispuolelle on keskitetysti suunniteltu yleinen leikkikenttä sekä pallottelukenttä, joita myös päiväkotikäyttää. Päiväkodin myötä puiston nykyisiä polkulinjauksia on jouduttu tarkistamaan. Päiväkodin huolto- ja saattoliikenne hoidetaan Tampellan Esplanadilta otettavalla liittymällä.

Osana Tampereen keskustaa sekä Tammerkosken kansallismaisemaa Ranta-Tampellan julkisten kaupunkitilojen materiaalien ja ympäristörakentamisen tulee olla koreatasoista ja aikaa kestävä. Keskeisillä alueilla kuten kanavamiljöössä, pohjoisrannassa sekä suuressa korttelipuistossa pyritään kiveykset ja muurit tekemään pääasiassa luonnonkivestä.



Soukkapuisto.

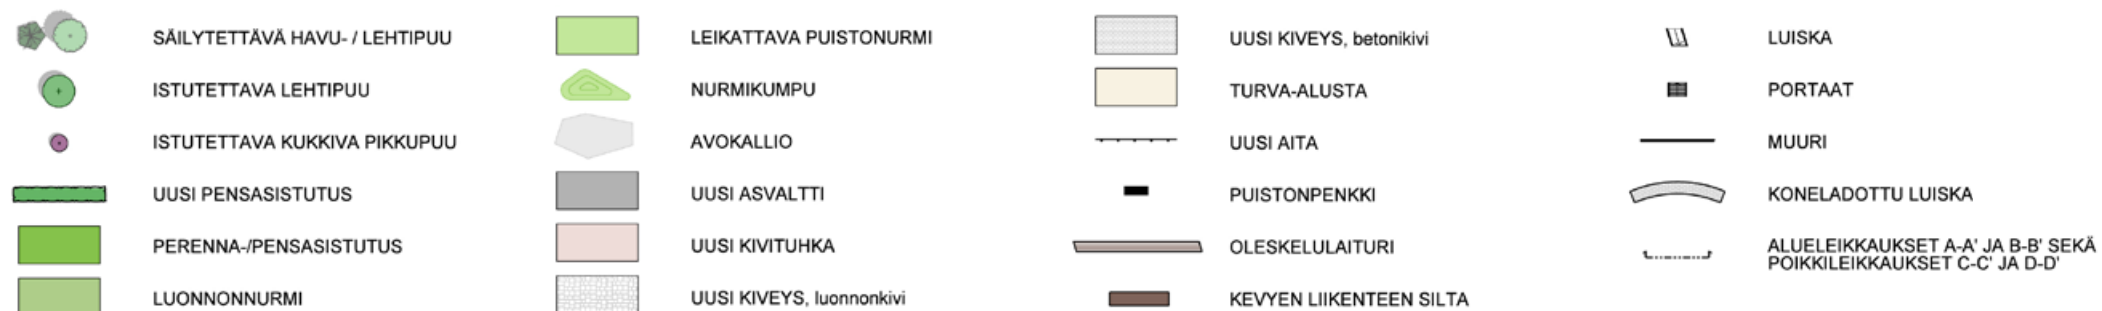

3



3



ALUELEIKKAUKSET (pienennökset 1:400)

9



LEIKKAUS A-A'




LEIKKAUS B-B'


POIKKILEIKKAUKSET (pienennökset 1:150)



IDEAKUVIA POHJOISRANNAN KASVILLISUUDESTA

LEIKKAUS C-C'


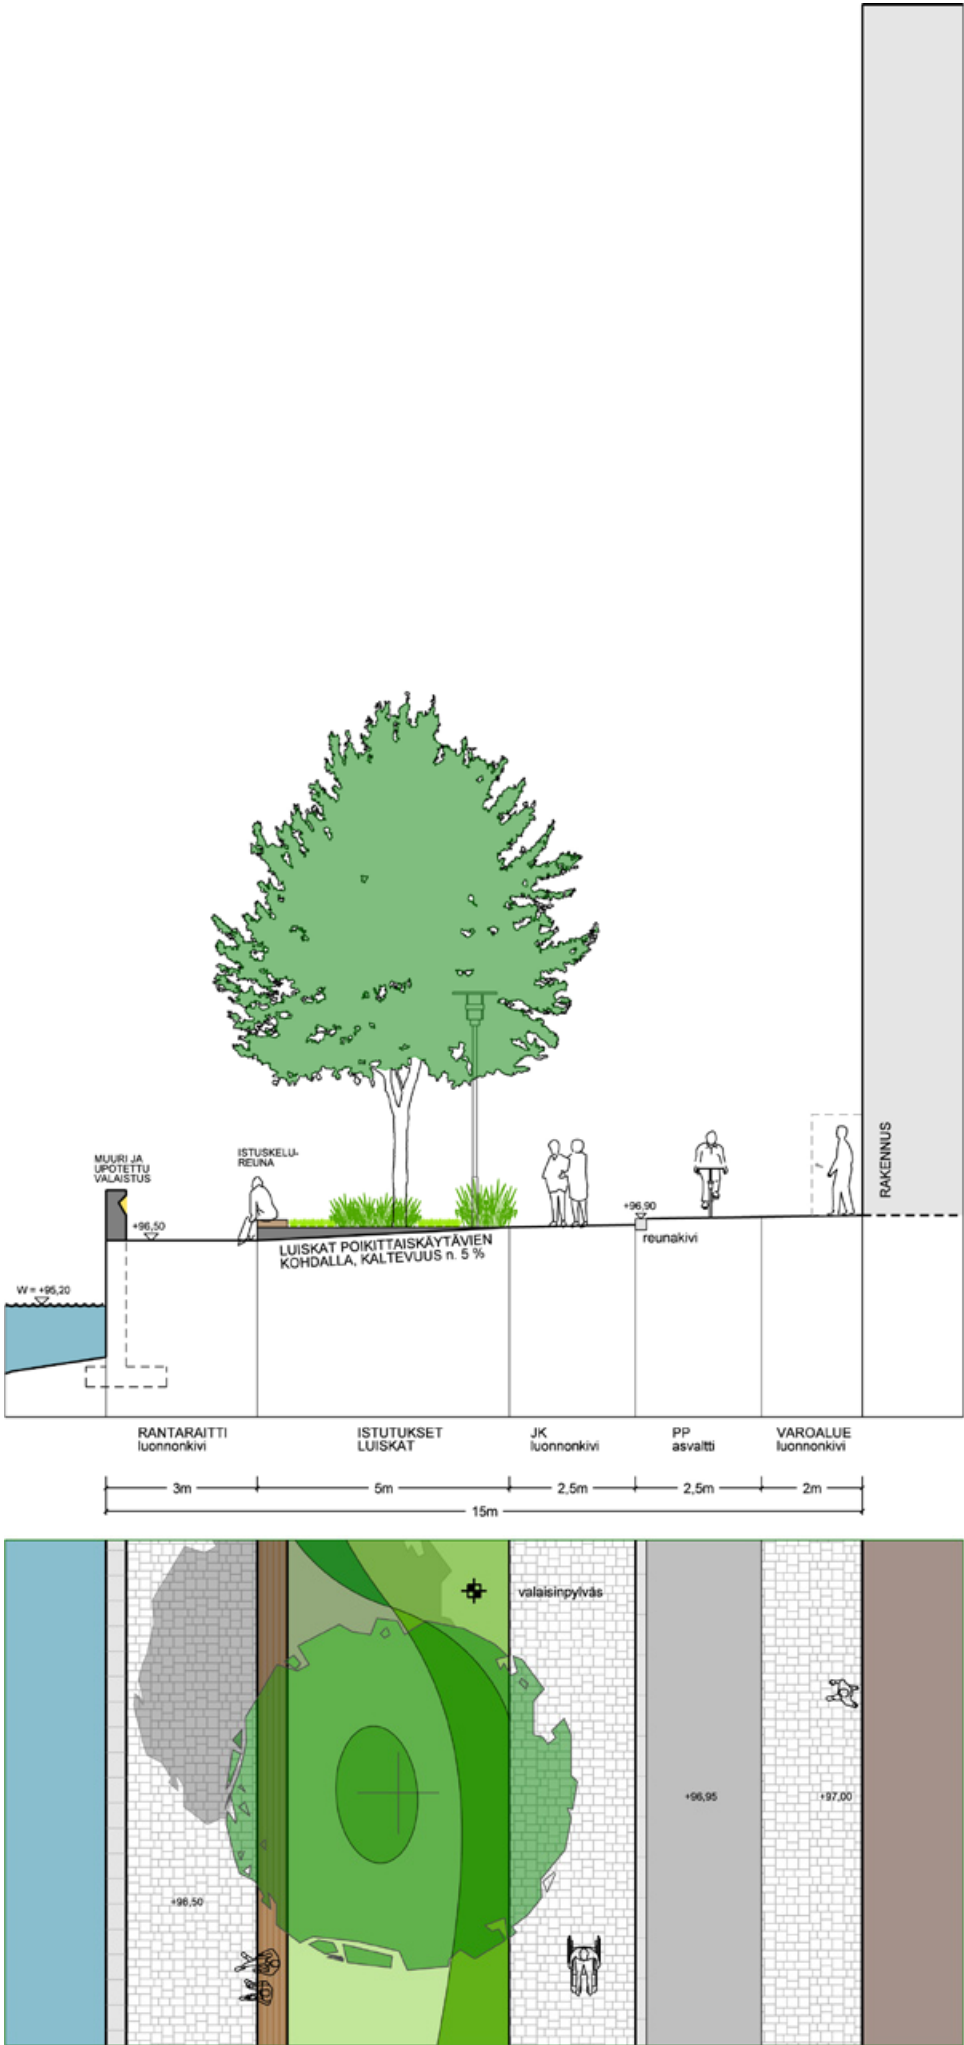


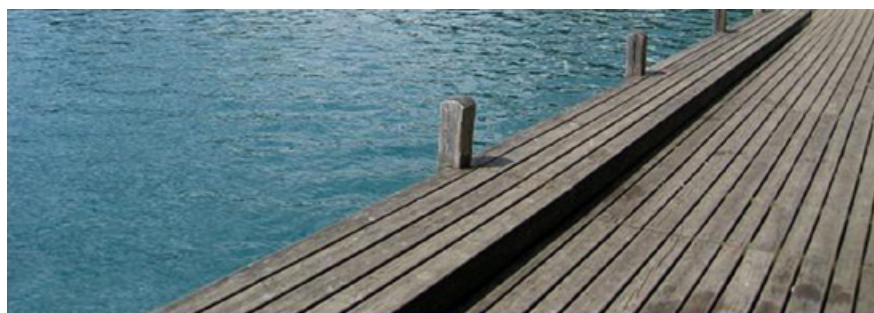


IDEAKUVA LAITURISTA



IDEAKUVA ULKOKUNTOILUVÄLINEISTÄ

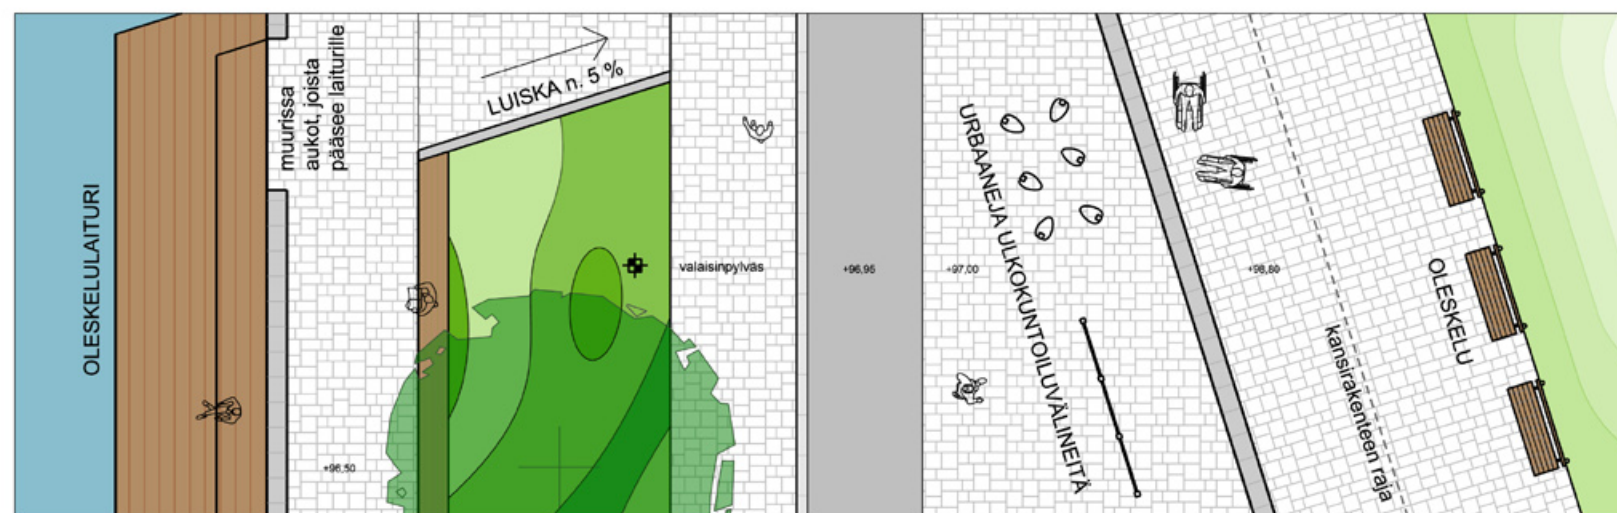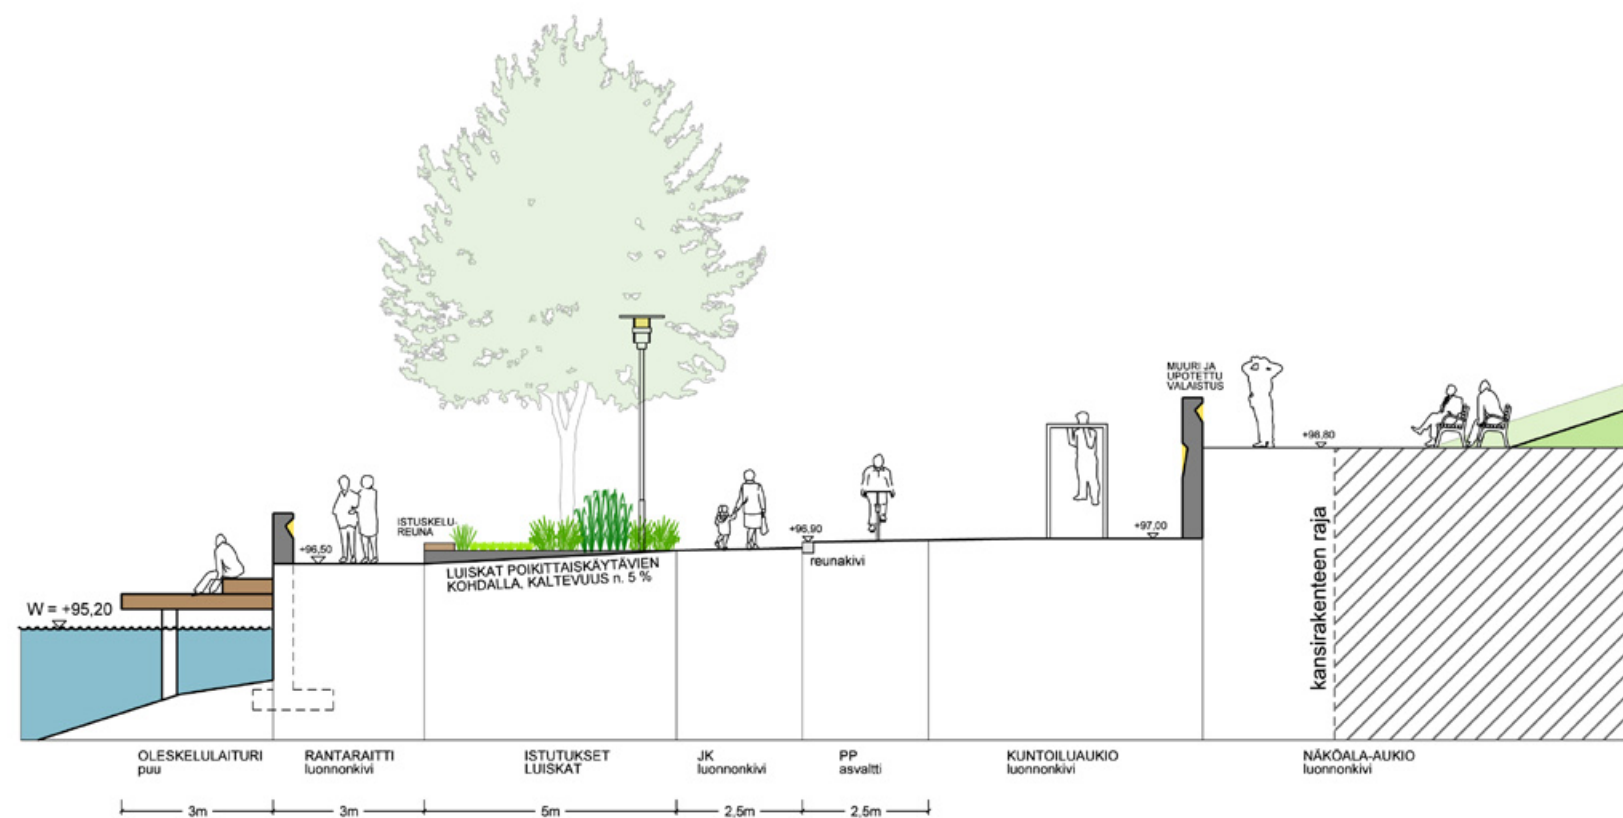

LEIKKAUS D-D'

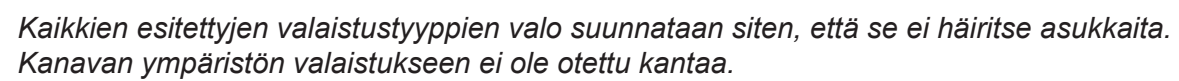

- KATUALUEEN VALAISTUS, JOHON TARVITTAESSA LIITETÄÄN LISÄKSI KV-REITTIIEN VALAISTUS (ks. leikkaus A-A')
- KV-REITTIIEN VALAISTUS PYLVÄILLÄ (ks. leikkaukset A-A' - D-D')
- ALUEVALAISTUS
- POLLARIVALAISTUS / MAAHAN TAI MUURIIN UPOTETUT VALAISIMET. POHJOISRANNASSA VALAISIMET ON UPOTETTU RANTAMUURIIN. (ks. leikkaukset C-C' ja D-D')



