

Tasausviivan korkeus

Maanpinnan korkeus

Ajoradan sivukaltevuus

Tampereen kaupunki

**Kaupunkiympäristön
kehittäminen**

ASPINNIEMENKATU

IX-KO. (NAISTENLAHTI)

YLEISSUUNNITELMA
PITUUSLEIKKAUS 1:1000/1:100
TYYPPIPOIKKILEIKKAUS 1:100



Ylan päätös: / §

Suunnittelupäällikön päätös: / §

Muutos	
Tark.	
Hyv.	
Pvm.	9.12.2010
Korvaa piir.n:o	
Ark.n:o	
Piir.n:o	1/15411/2

RAMBOLL Ramboll Finland Oy
PL 718, Pakkahuoneenaukio 2
33101 Tampere
puh. 020 755 6800
fax 020 755 6801

Piirt.	J. Suolahti
Suunn.	J. Suolahti
Tark.	K. Lappalainen

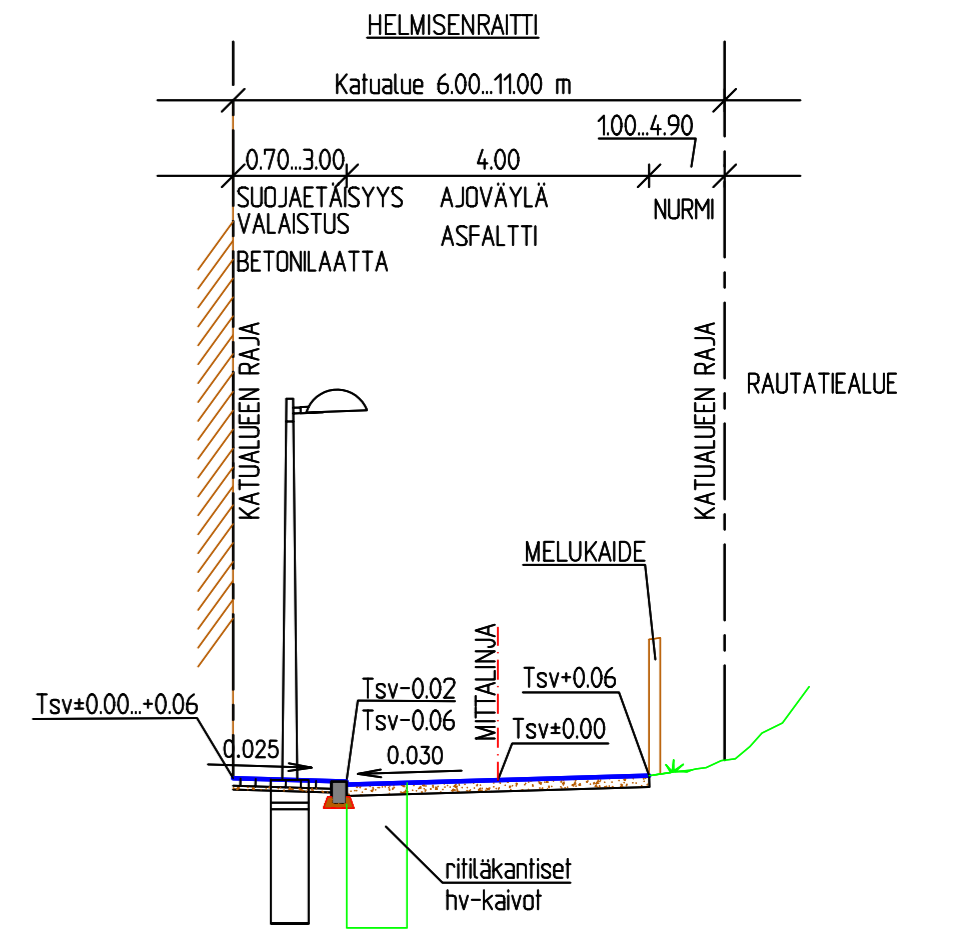
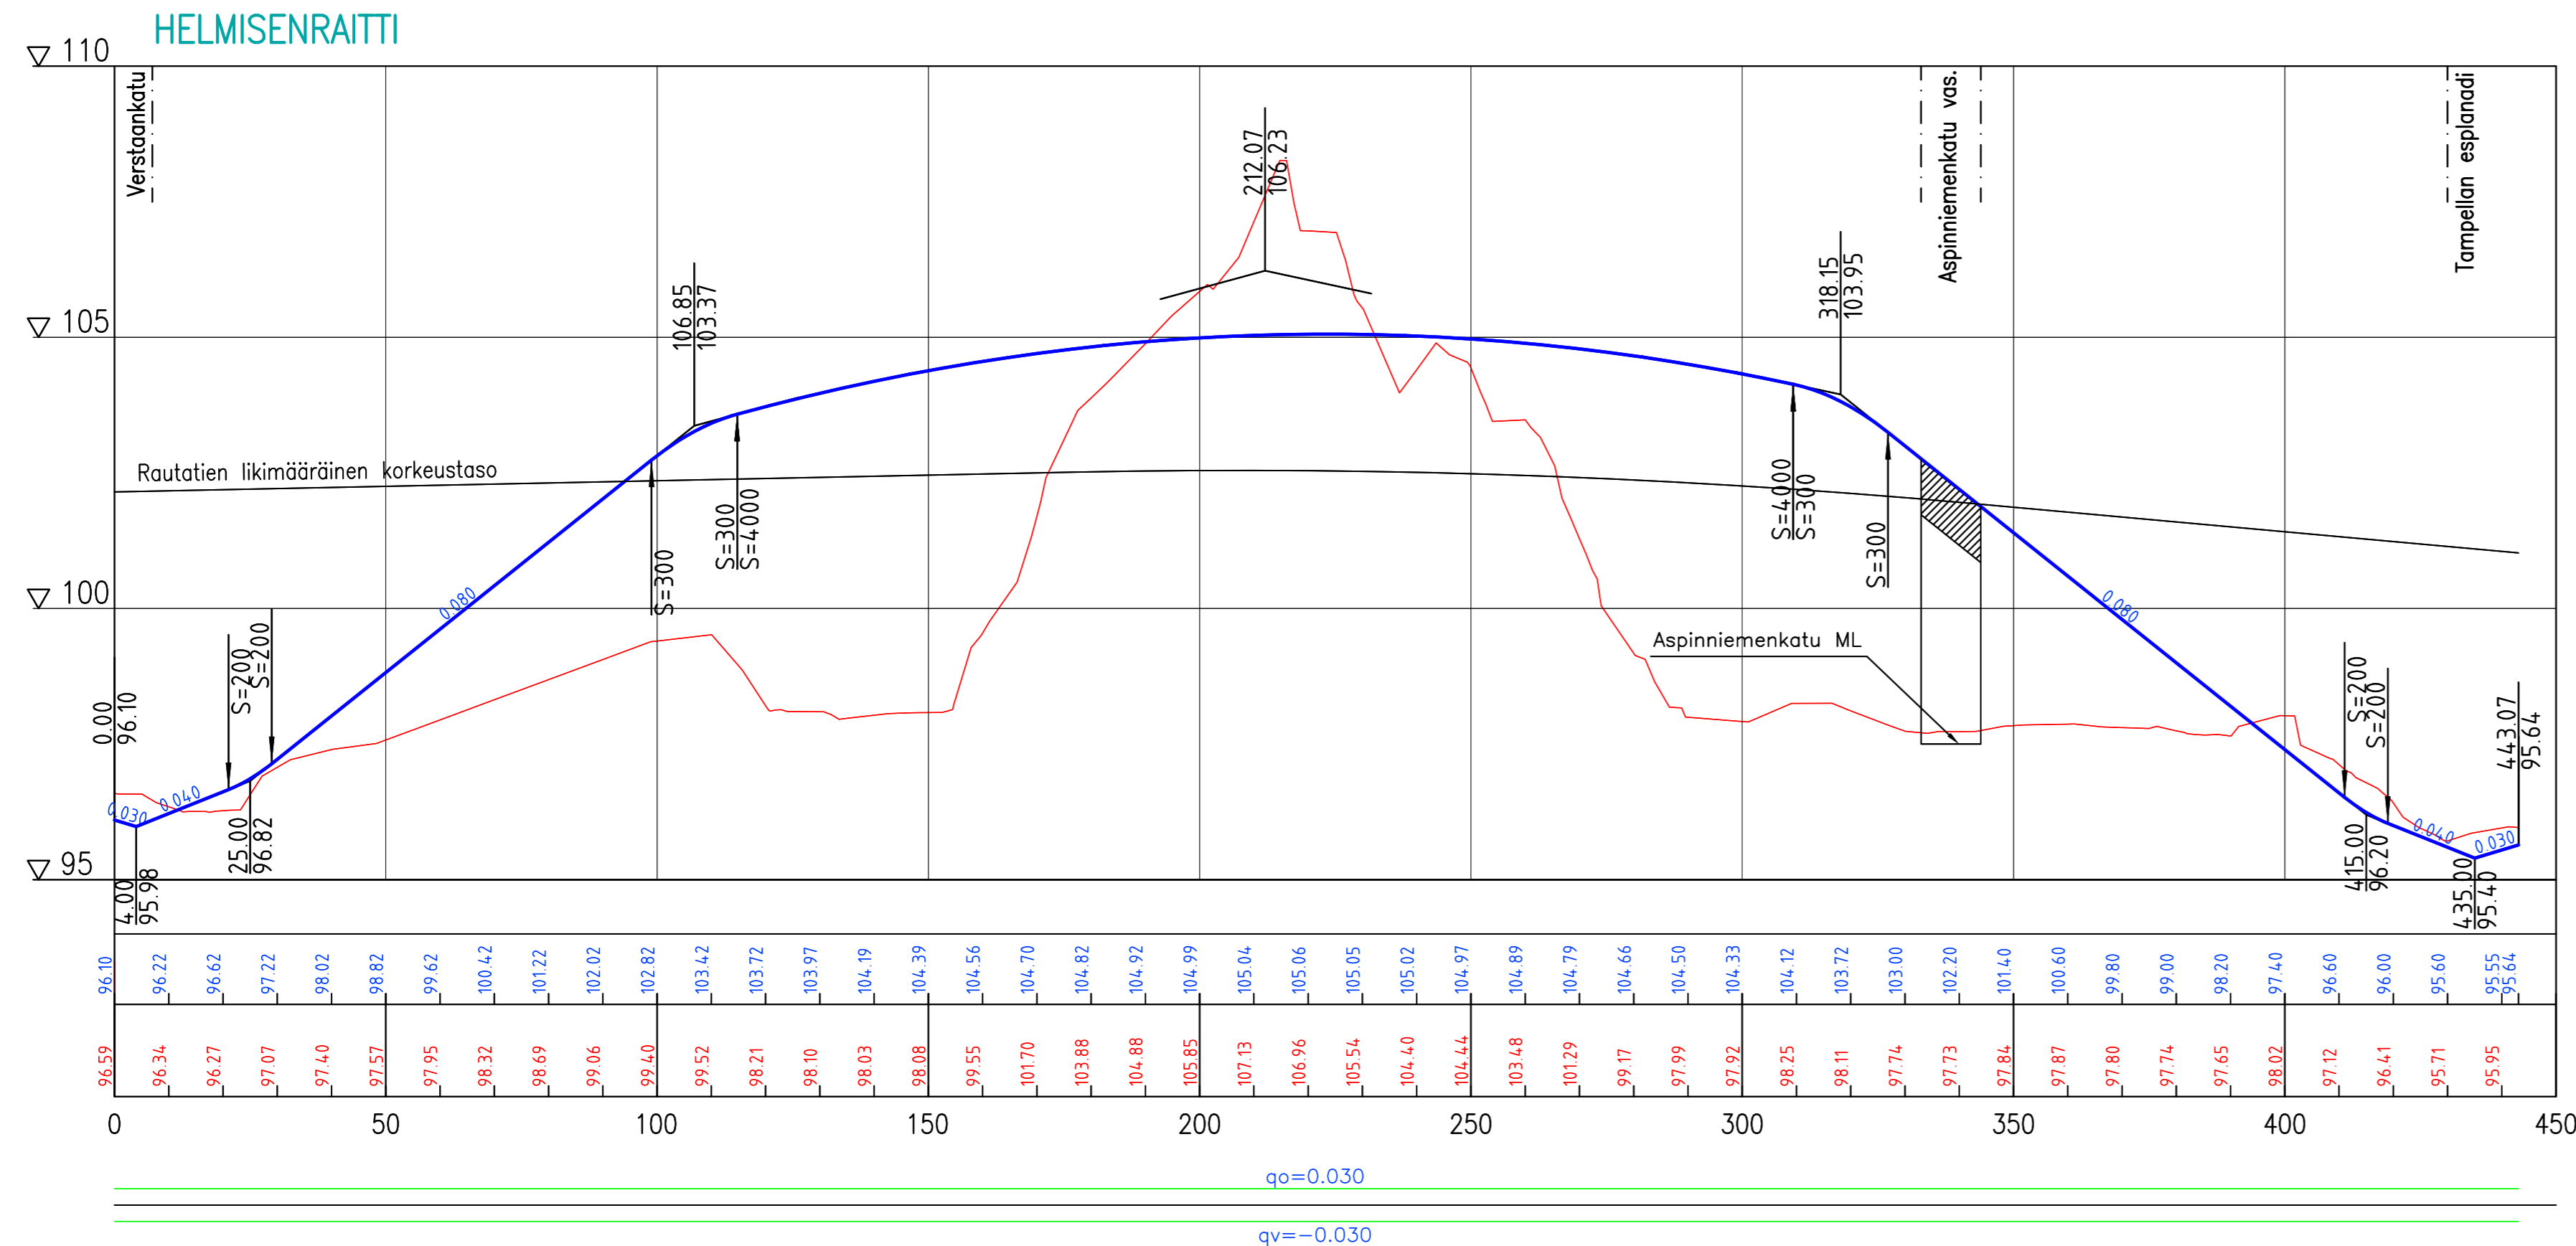


A	12.5.2011	JSu	Helminenraitin linjausta ja poikkileikkausta muutettu														
Revisio	Pvm	Nimi	Muutostapahtuma														
Tampereen kaupunki Kaupunkiympäristön kehittäminen																	
HELMISENRAITTI IX-KO. (NAISTENLAHTI)			Ylan päätös: Suunnittelupäällikön päätös: / §														
YLEISSUUNNITELMA PITUUSLEIKKAUS 1:1000/1:100 TYYPIPOIKKILEIKKAUS 1:100			<table border="1" style="width: 100%; border-collapse: collapse;"> <tr><td>Muutos</td><td></td></tr> <tr><td>Tark.</td><td></td></tr> <tr><td>Hyv.</td><td></td></tr> <tr><td>Pvm.</td><td>9.12.2010</td></tr> <tr><td>Korvaa piir.n:o</td><td></td></tr> <tr><td>Ark.n:o</td><td></td></tr> <tr><td>Piir.n:o</td><td>1/15410/2</td></tr> </table>	Muutos		Tark.		Hyv.		Pvm.	9.12.2010	Korvaa piir.n:o		Ark.n:o		Piir.n:o	1/15410/2
Muutos																	
Tark.																	
Hyv.																	
Pvm.	9.12.2010																
Korvaa piir.n:o																	
Ark.n:o																	
Piir.n:o	1/15410/2																
Ramboll Finland Oy PL 718, Pakkahuoneenaukio 2 33101 Tampere puh. 020 755 6800 fax 020 755 6801		<table border="1" style="width: 100%; border-collapse: collapse;"> <tr><td>Piirt.</td><td>J. Suolahti</td></tr> <tr><td>Suunn.</td><td>J. Suolahti</td></tr> <tr><td>Tark.</td><td>K. Lappalainen</td></tr> </table>	Piirt.	J. Suolahti	Suunn.	J. Suolahti	Tark.	K. Lappalainen									
Piirt.	J. Suolahti																
Suunn.	J. Suolahti																
Tark.	K. Lappalainen																

Tasausviivan korkeus

Maanpinnan korkeus

Ajoradan sivukaltevuus

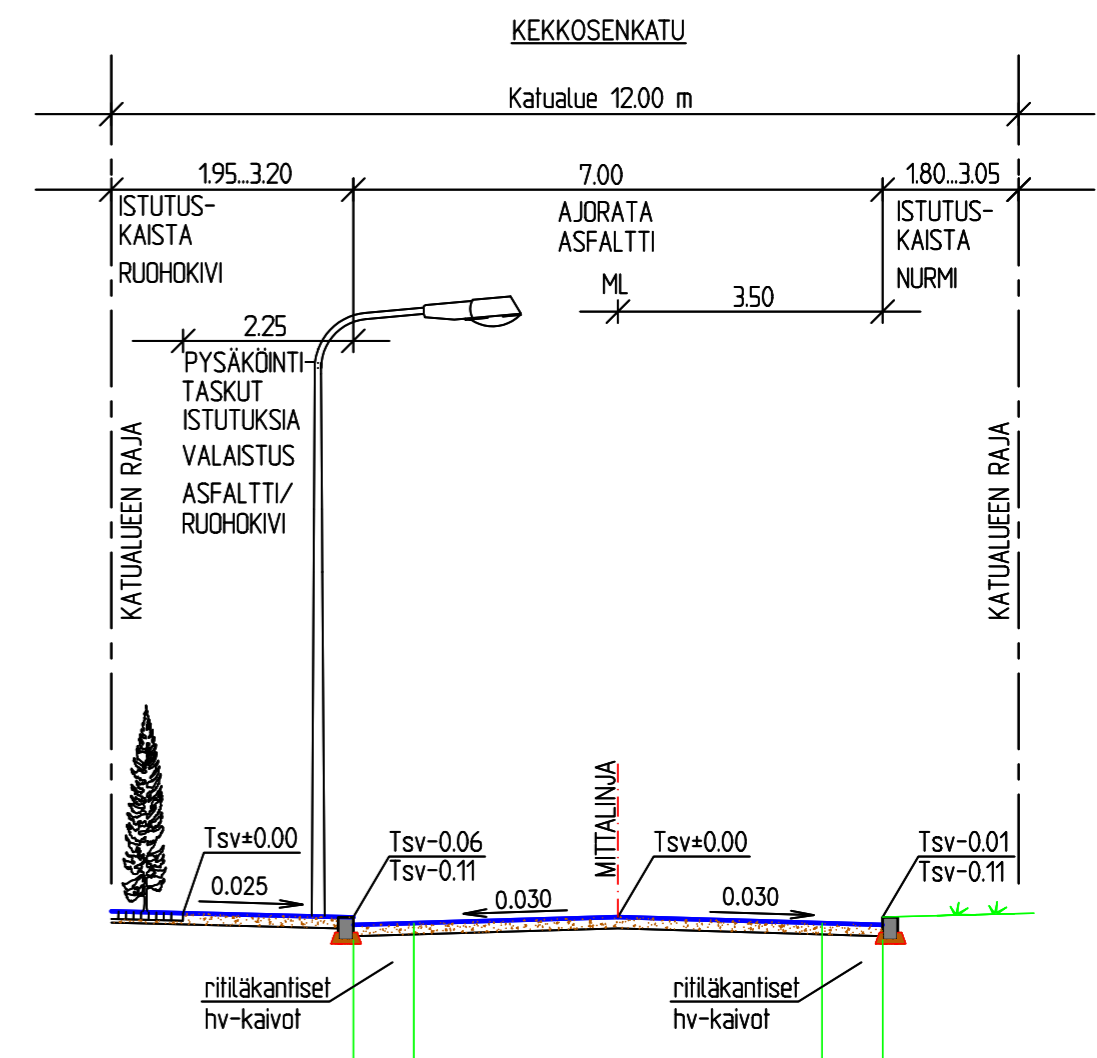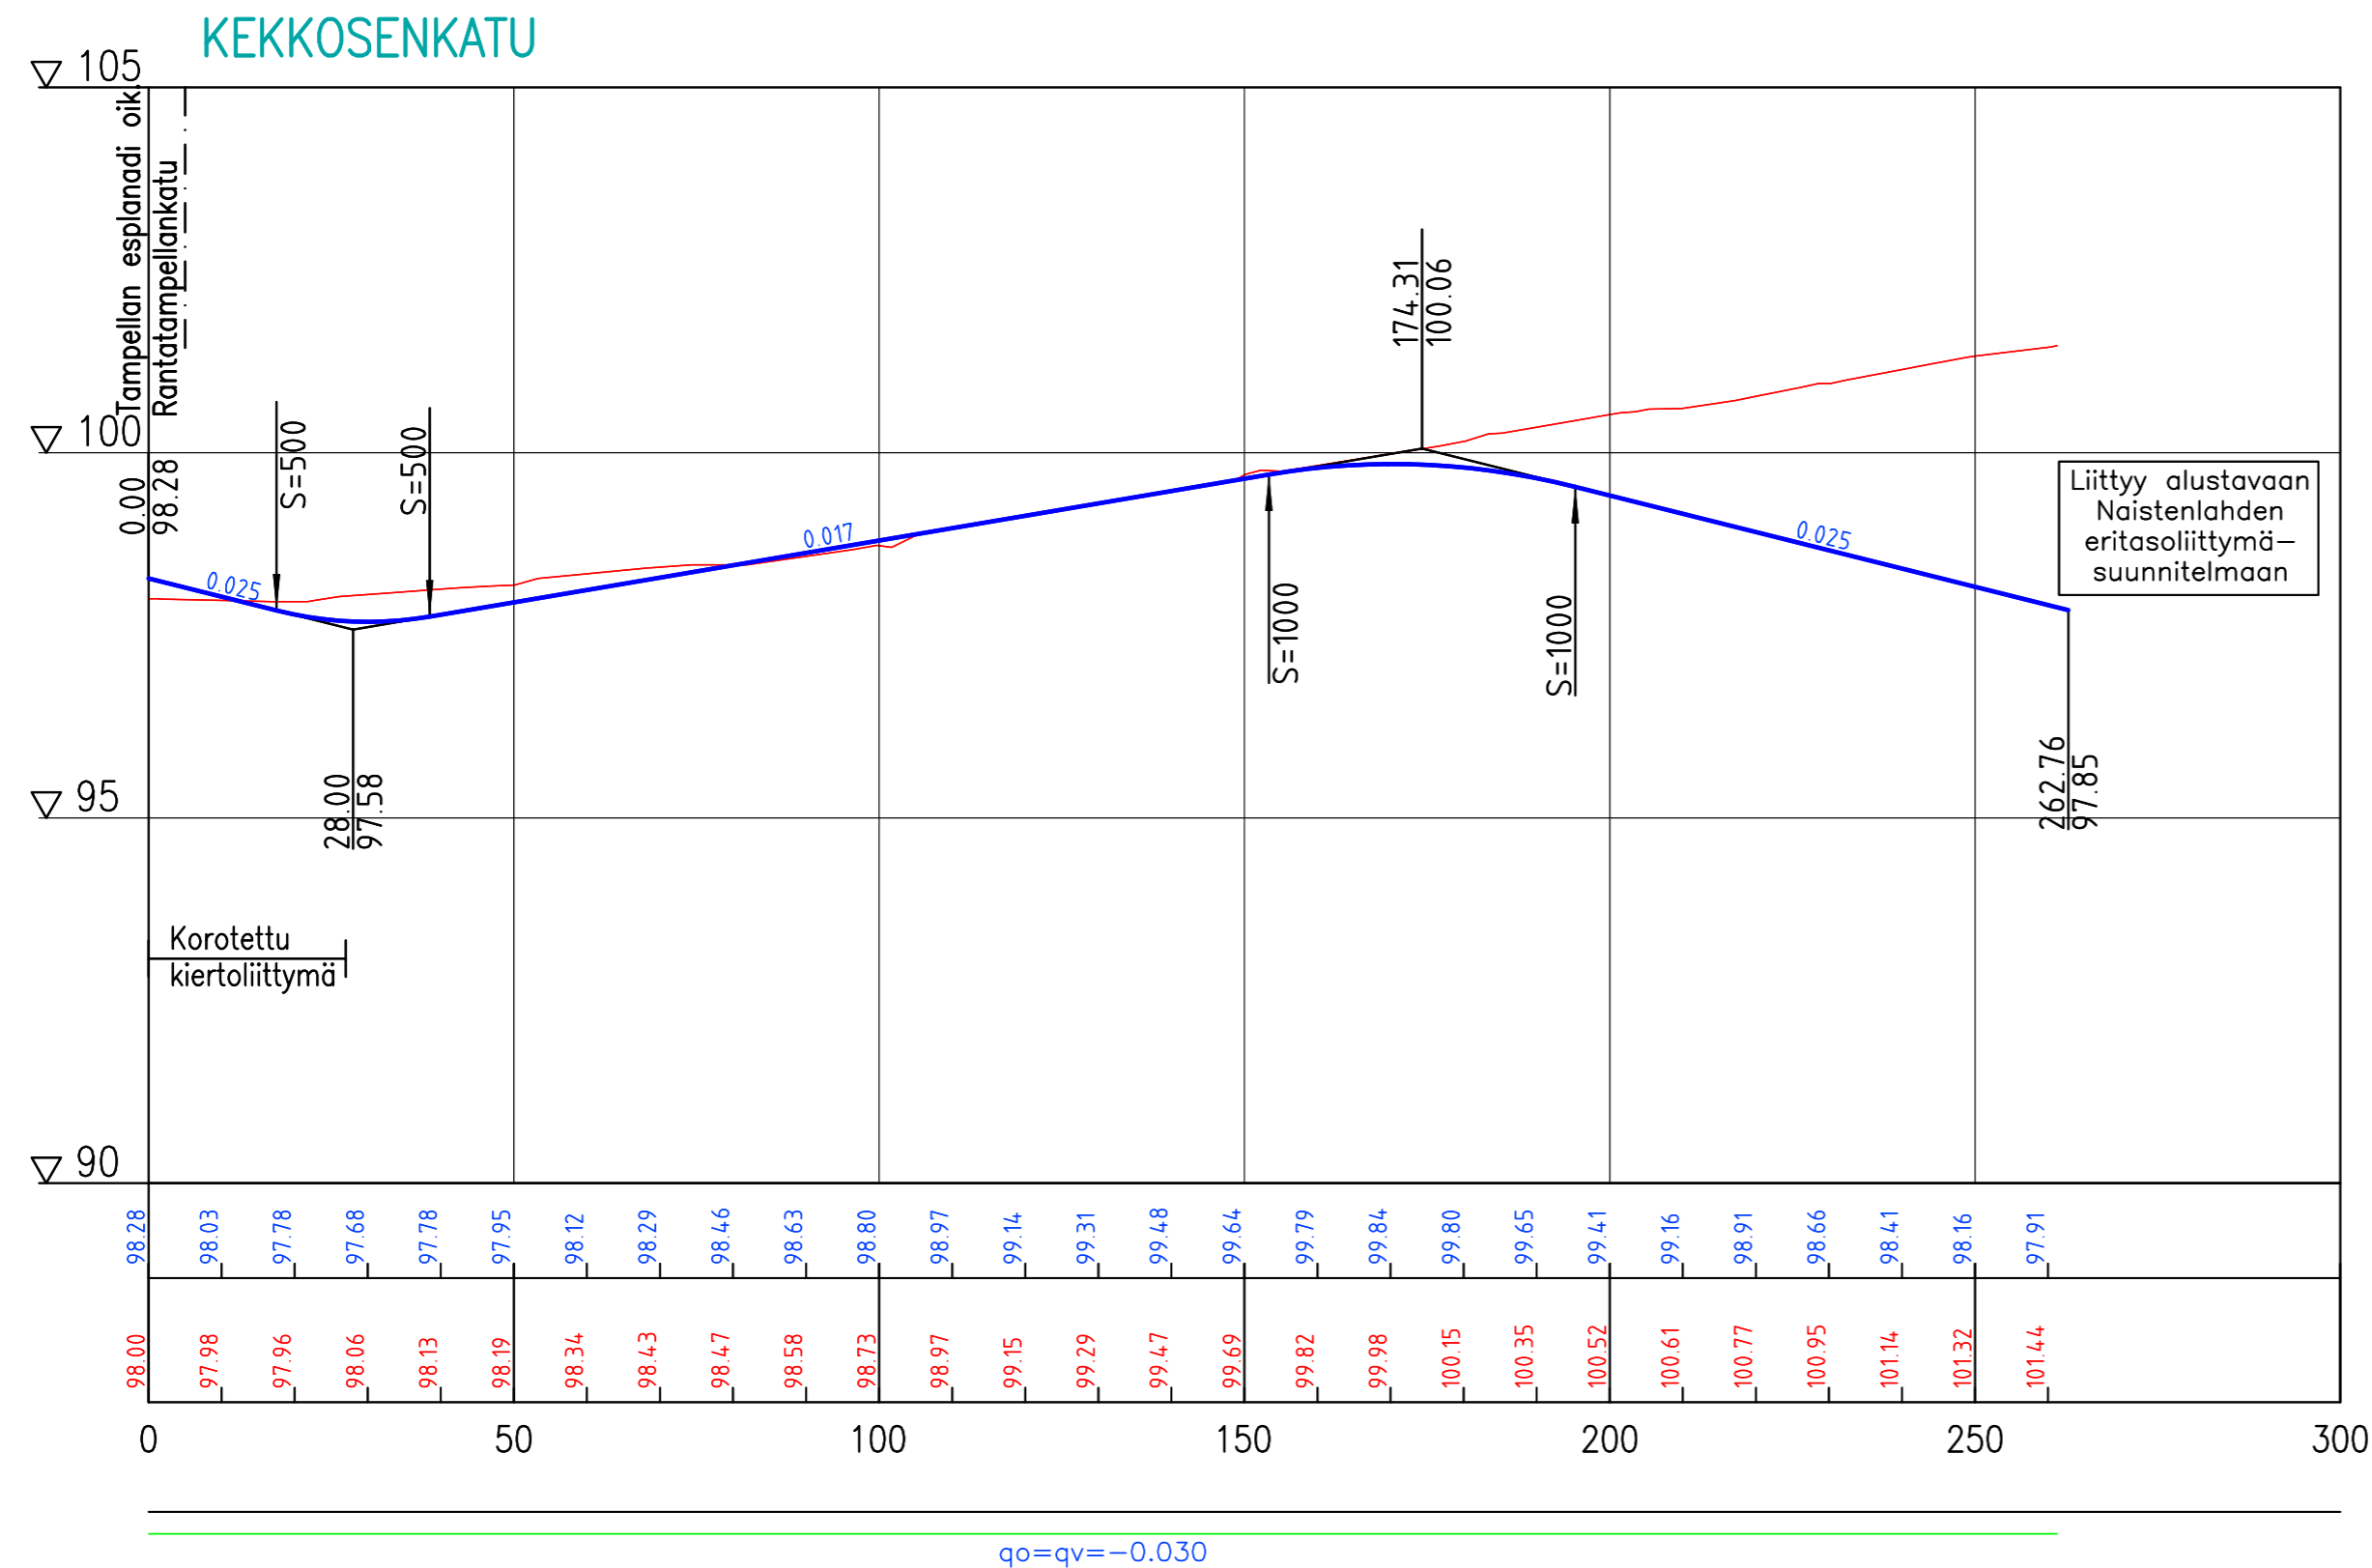

Tampereen kaupunki

Kaupunkiympäristön kehittäminen

KEKKOSENKATU




IX-KO. (NAISTENLAHTI)

YLEISSUUNNITELMA
PITUUSLEIKKAUS 1:1000/1:100
TYYPPIPOIKKILEIKKAUS 1:100

Ylan päätös:	
Suunnittelupäällikön päätös: / §	
Muutos	
Tark.	
Hyv.	
Pvm.	9.12.2010
Korvaa piir.n:o	
Ark.n:o	
Piir.n:o	1/15404/2

Ramboll Finland Oy
PL 718, Pakkahuoneenaukio 2
33101 Tampere
puh. 020 755 6800
fax 020 755 6801

Piirt.	J. Suolahti
Suunn.	J. Suolahti
Tark.	K. Lappalainen

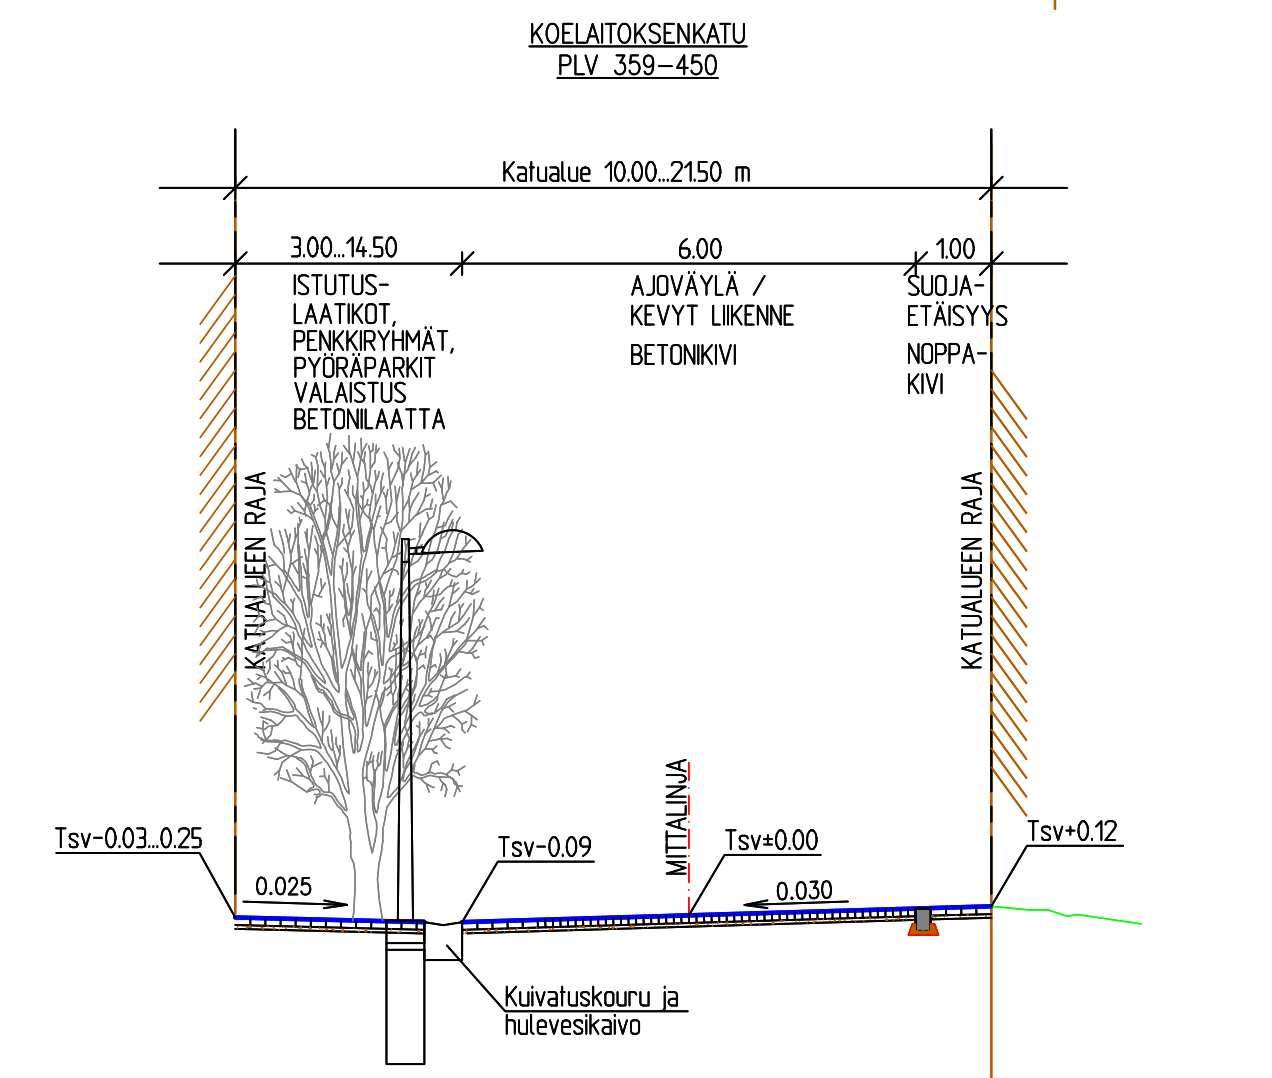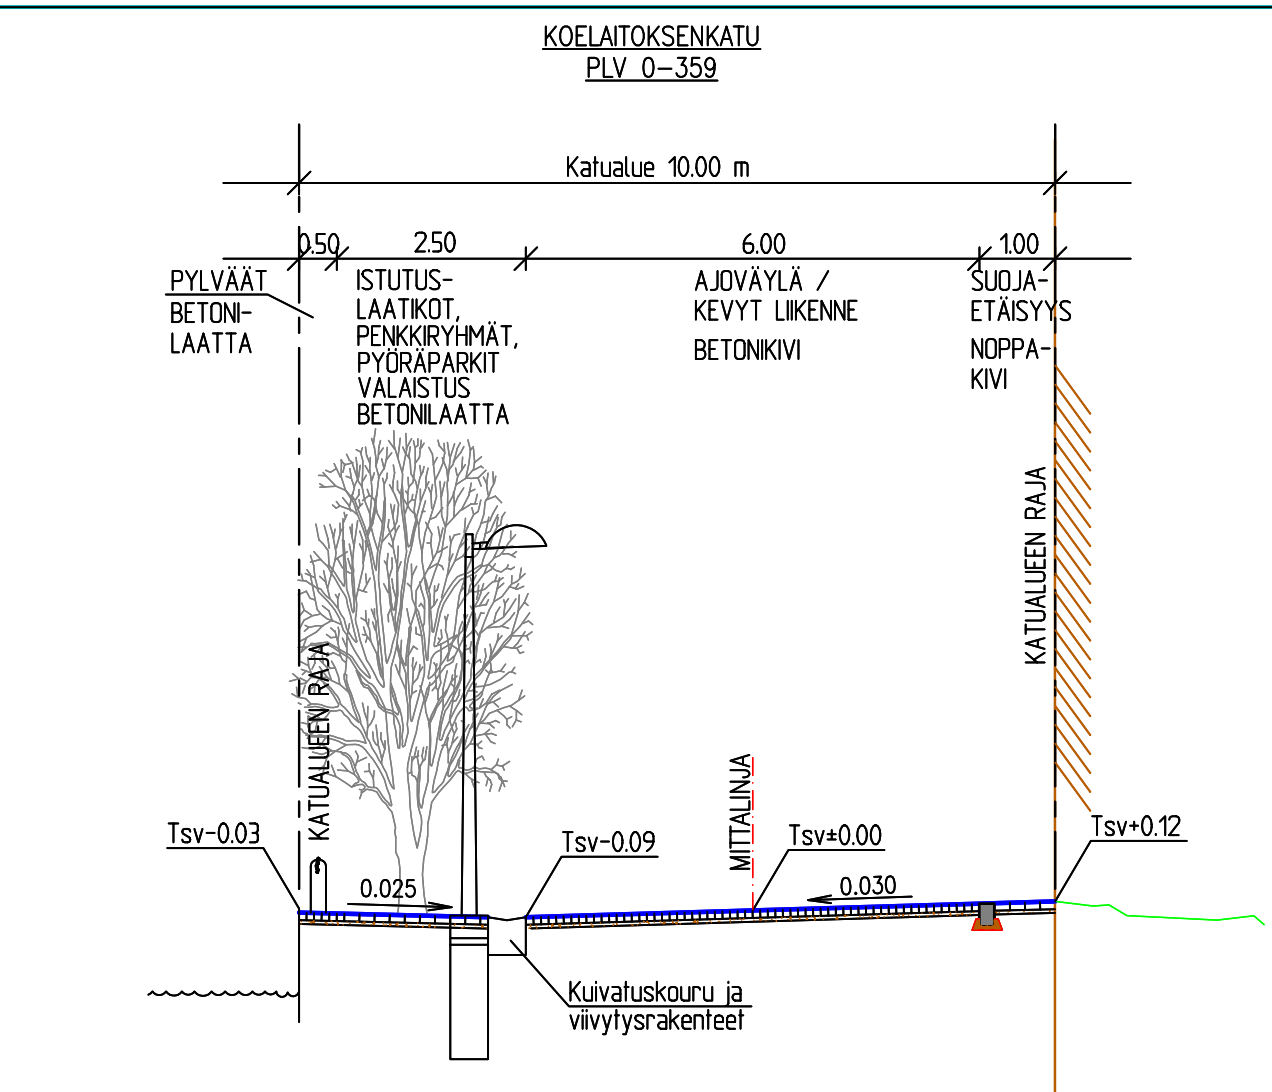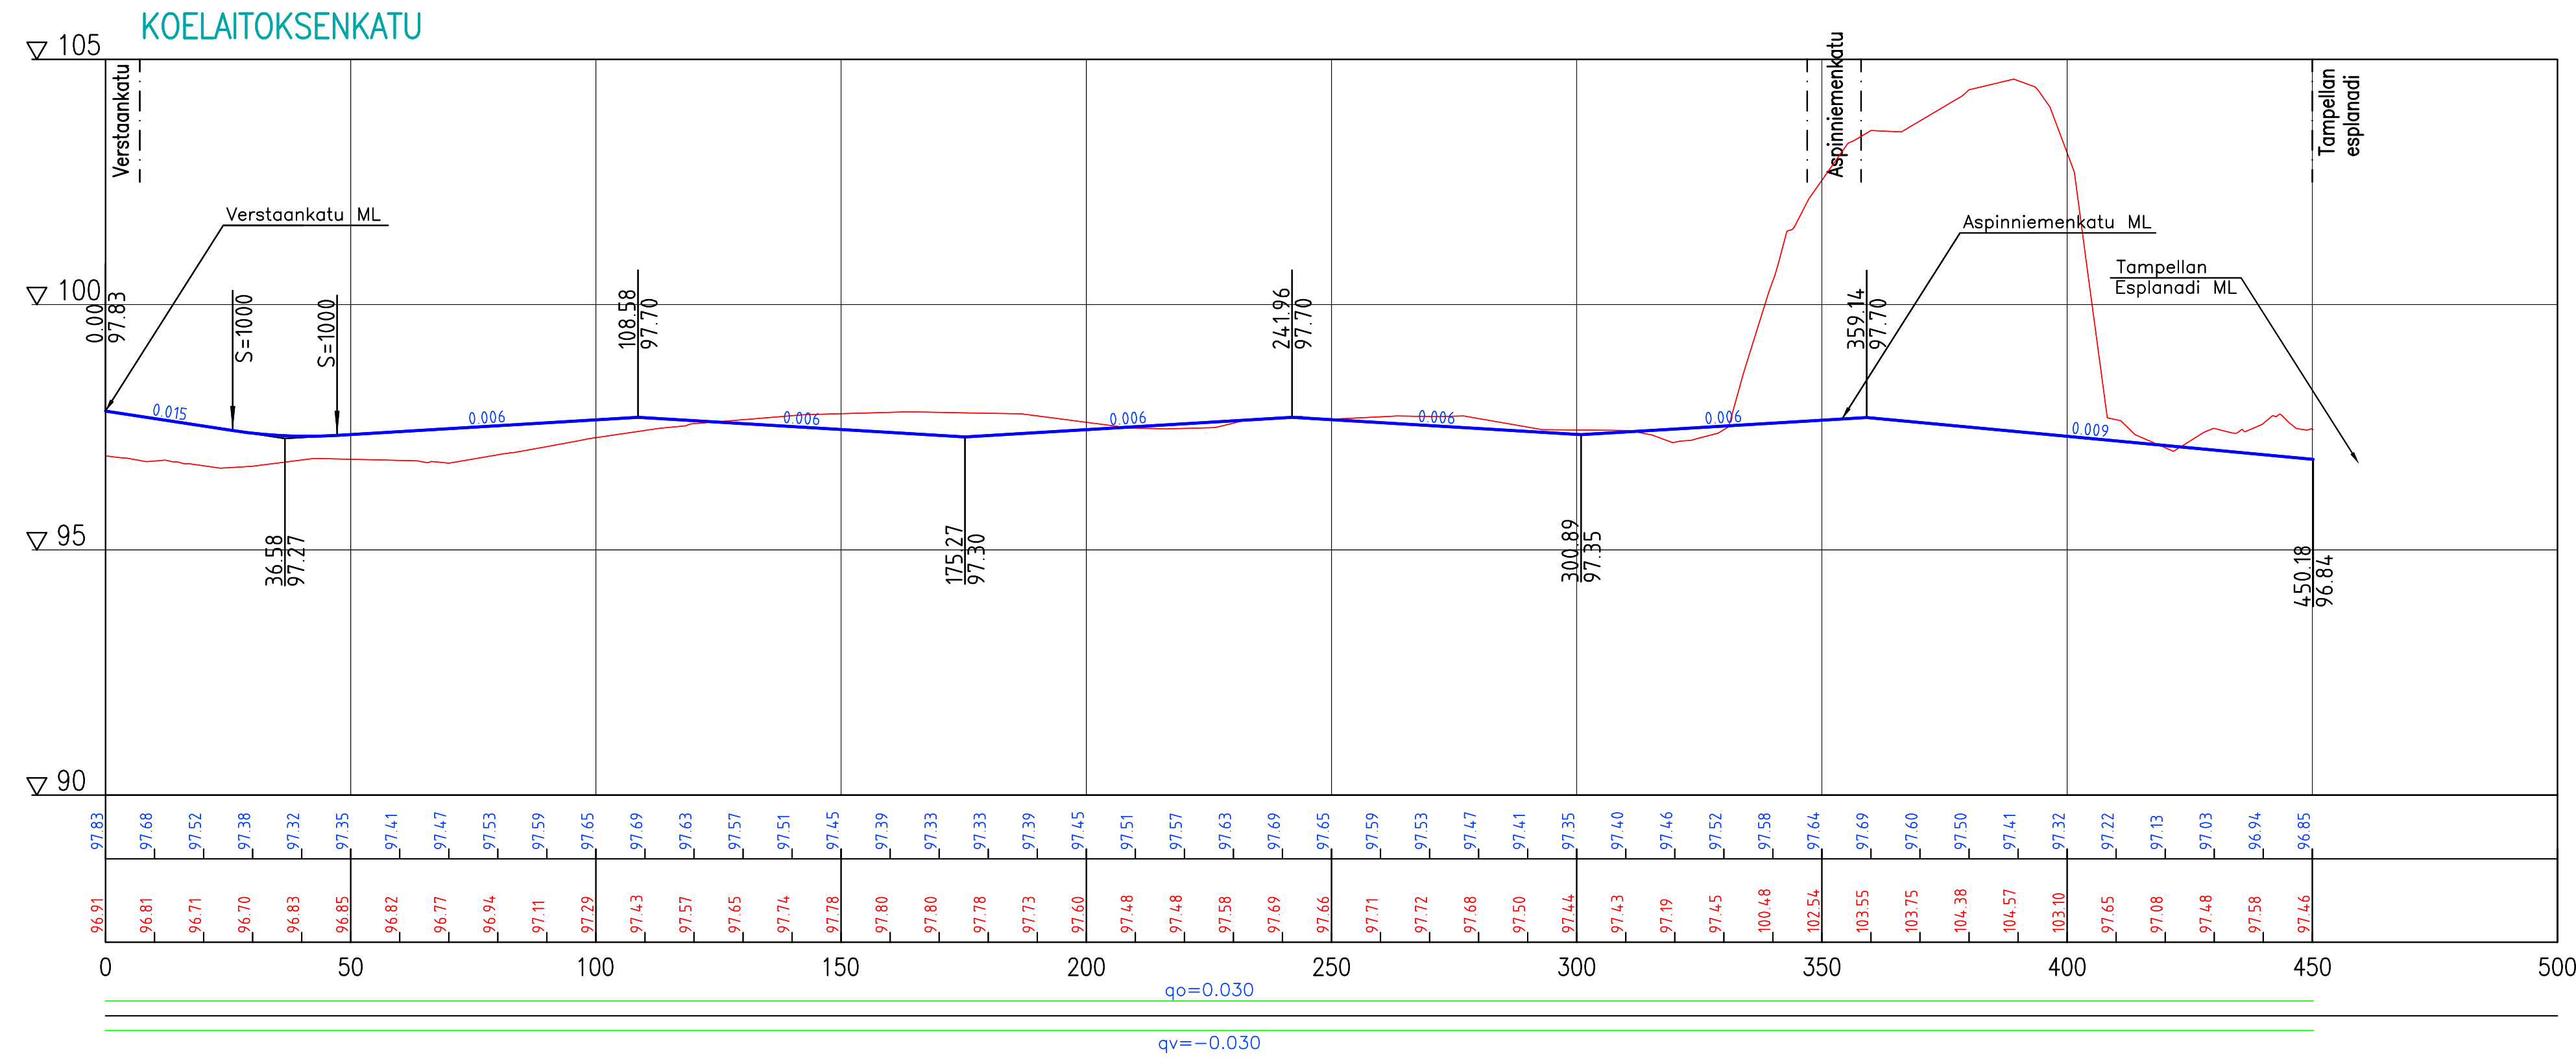

Tampereen kaupunki

**Kaupunkiympäristön
kehittäminen**

KOELAITOKSENKATU

IX-KO. (NAISTENLAHTI)

YLEISSUUNNITELMA
PITUUSLEIKKAUS 1:1000/1:100
TYYPPIPOIKKILEIKKAUKSET 1:100



Ylan päätös:	
Suunnittelupäällikön päätös:	
/ §	
Muutos	
Tark.	
Hyv.	
Pvm.	9.12.2010
Korvaa piir.n:o	
Ark.n:o	
Piir.n:o	/1/15409/2

RAMBOLL	Ramboll Finland Oy PL 718, Pakkahuoneenkatie 2 33101 Tampere puh. 020 755 6800 fax 020 755 6801	Piirt.	J. Suolahti
		Suunn.	J. Suolahti
		Tark.	K. Lappalainen

Tasausviivan korkeus

Maanpinnan korkeus

Ajoradan sivukaltevuus

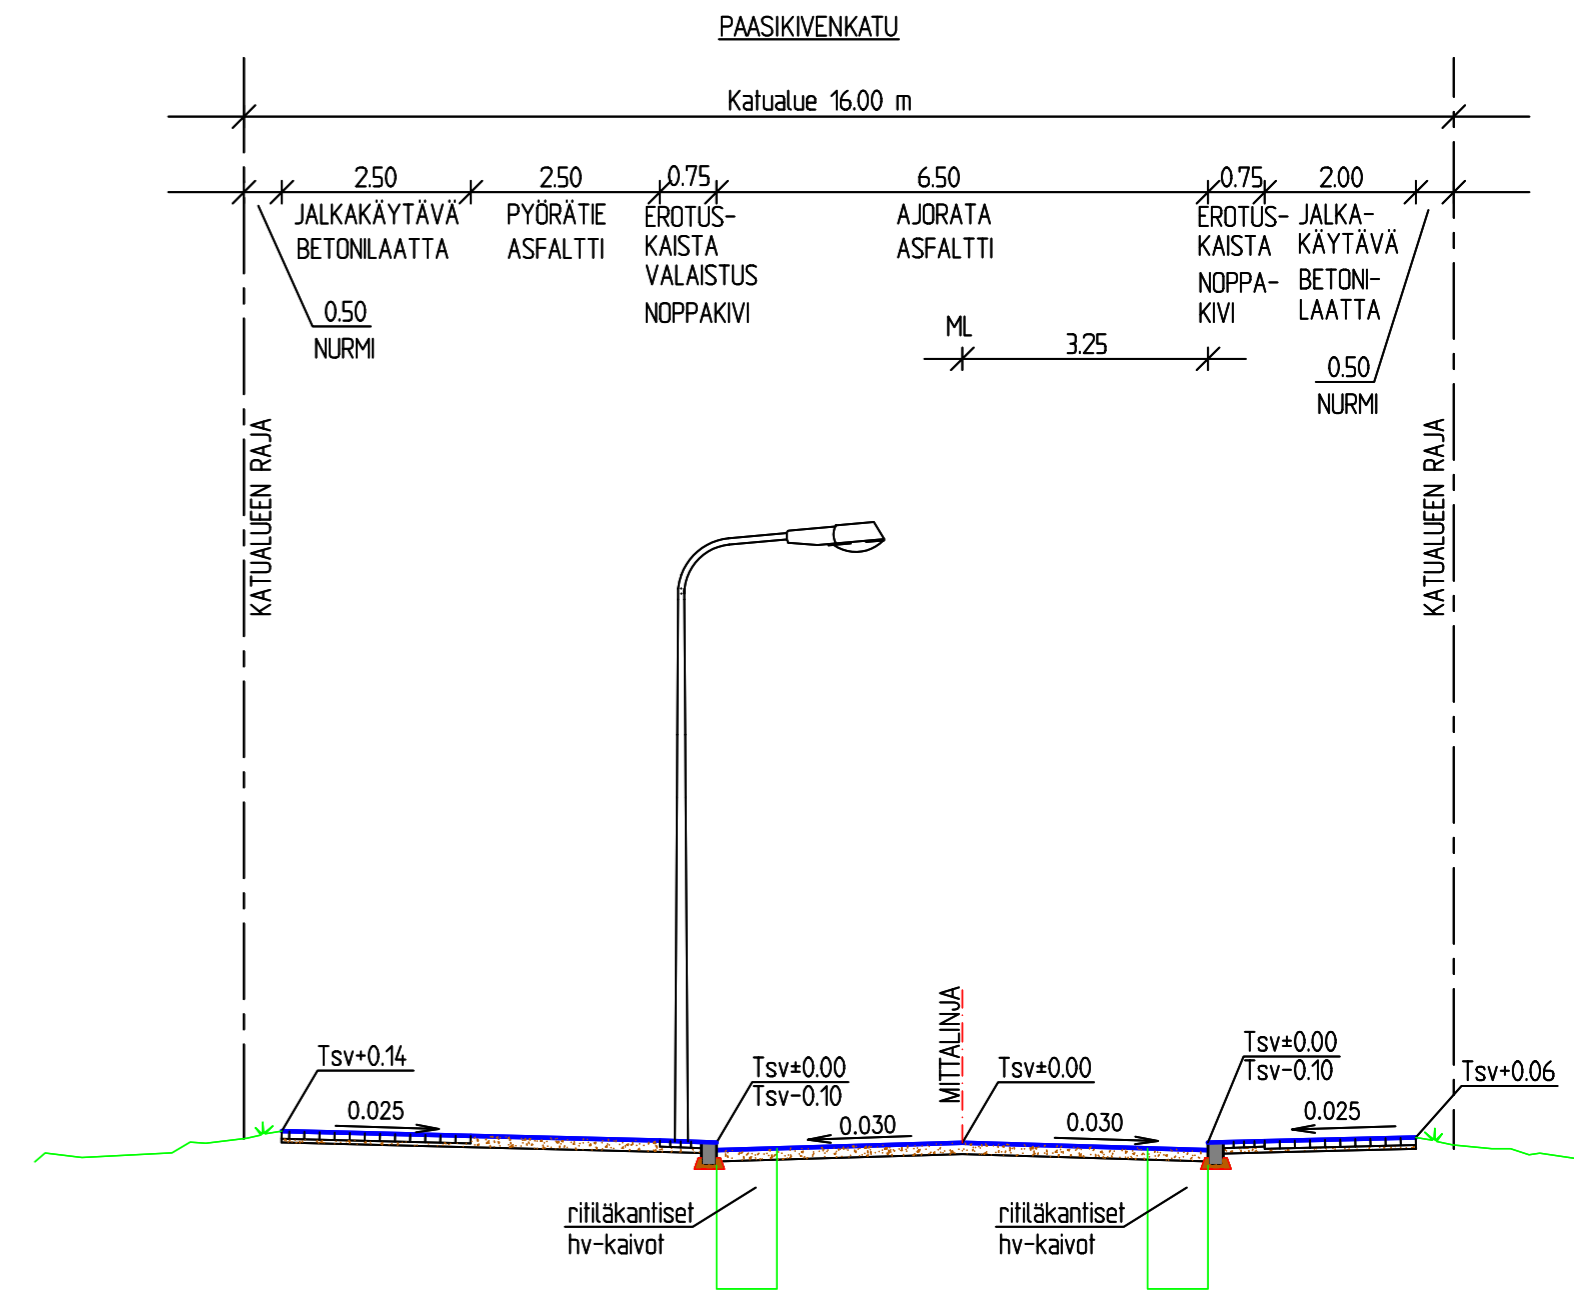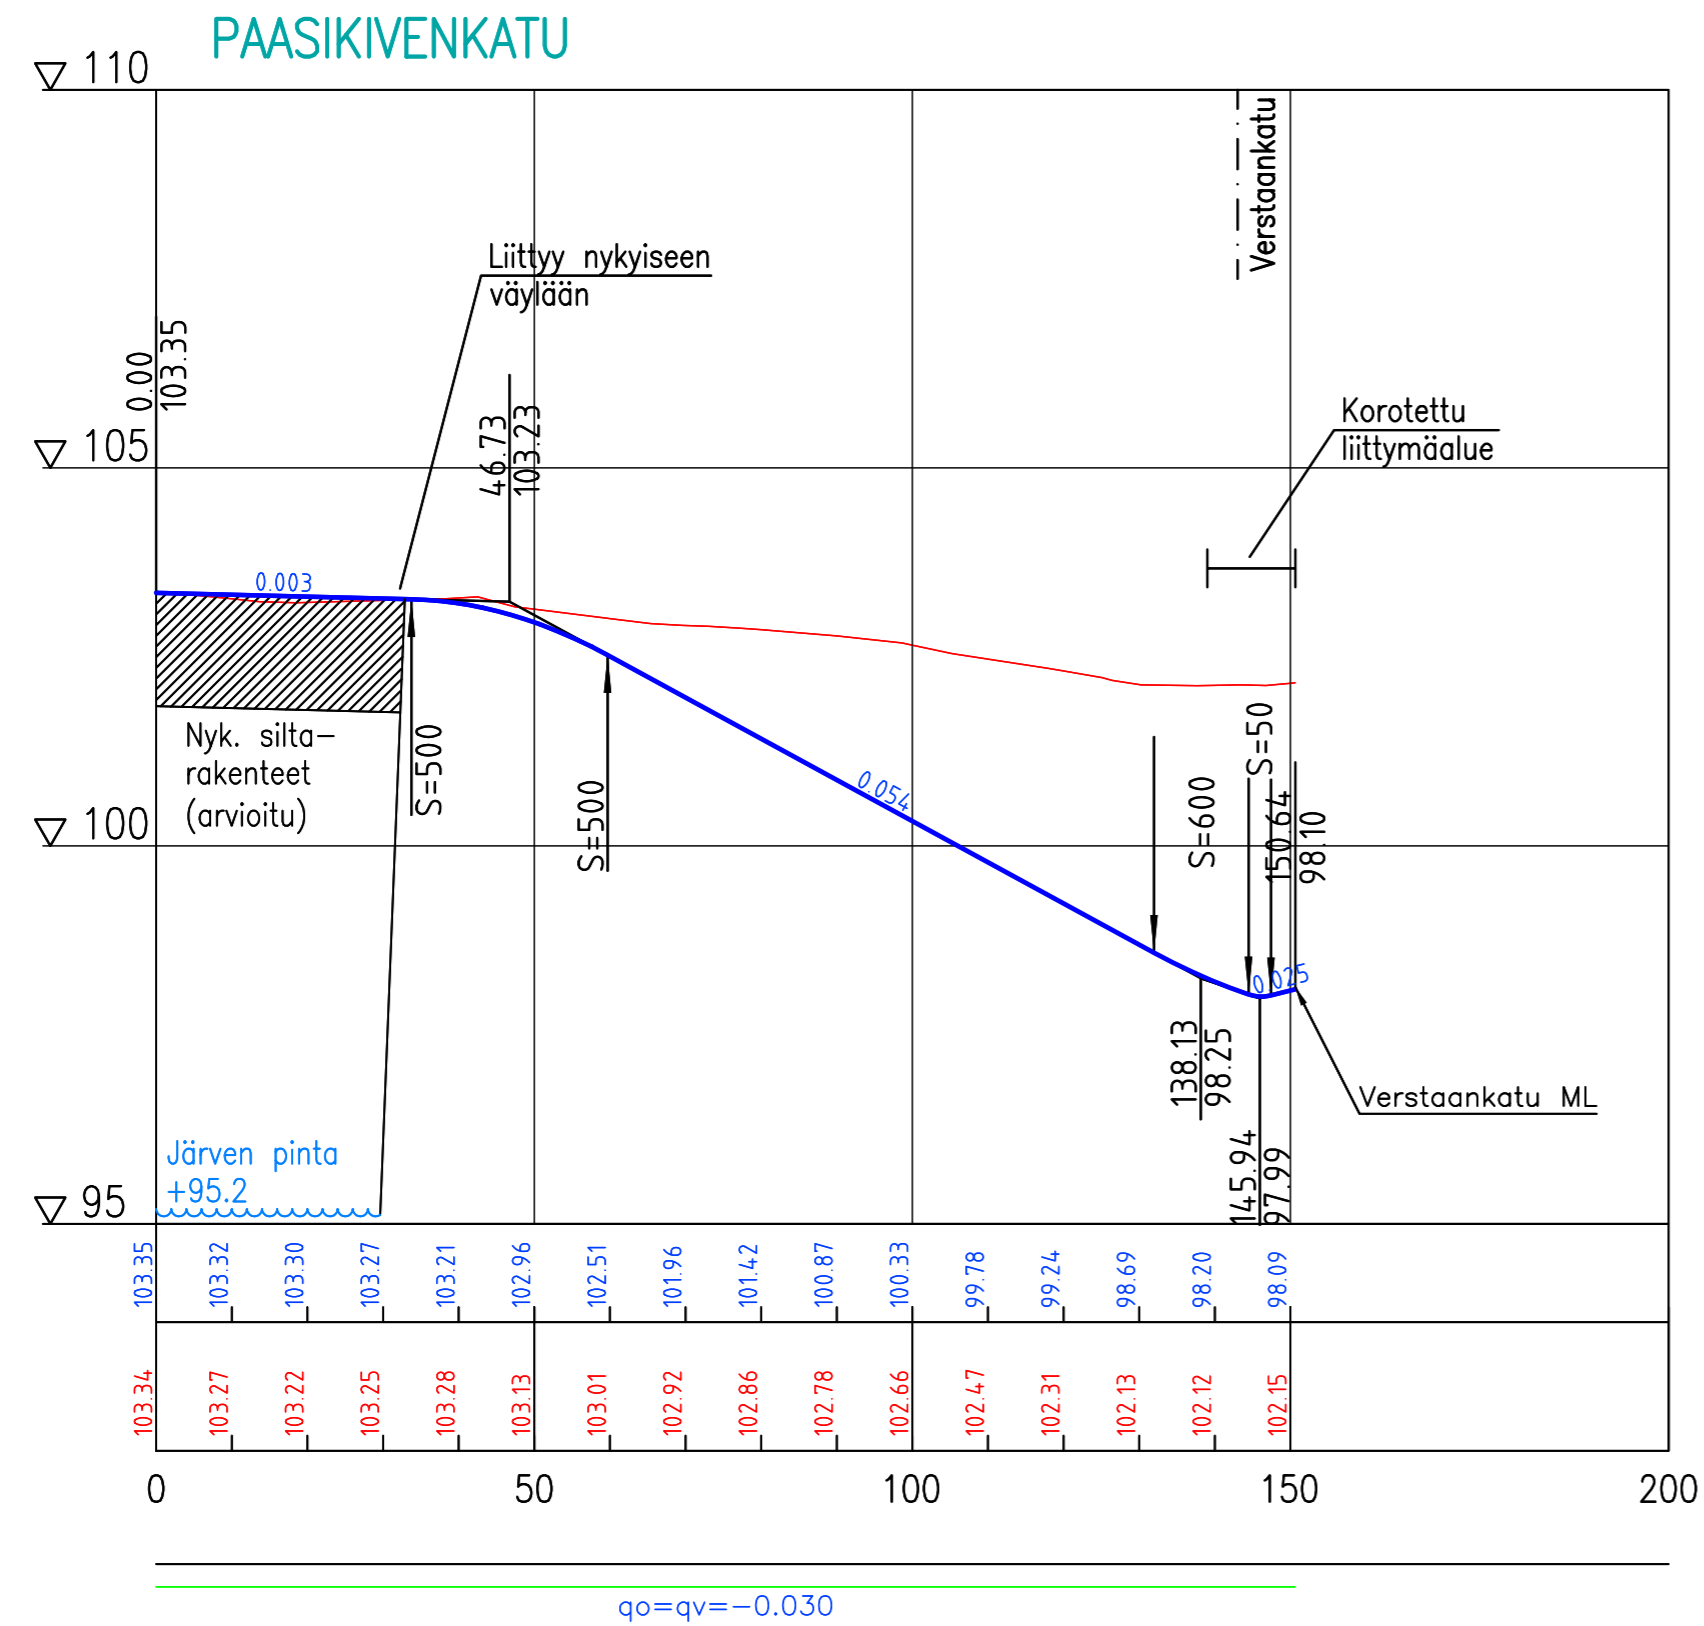

Tasausviivan korkeus
Maanpinnan korkeus
Ajoradan sivukaltevuus



Tampereen kaupunki

Kaupunkiympäristön kehittäminen

PAASIKIVENKATU

IX-KO. (NAISTENLAHTI)



YLEISSUUNNITELMA
PITUUSLEIKKAUS 1:1000/1:100
TYYPPIPOIKKILEIKKAUS 1:100



Ramboll Finland Oy
PL 718, Pakkahuoneenaukio 2
33101 Tampere
puh. 020 755 6800
fax 020 755 6801

Piirt. J. Suolahti
Suunn. J. Suolahti
Tark. K. Lappalainen

Ylan päätös:	
Suunnittelupäällikön päätös:	
/ §	
Muutos	
Tark.	
Hyv.	
Pvm.	9.12.2010
Korvaa piir.n:o	
Ark.n:o	
Piir.n:o	1/15403/2

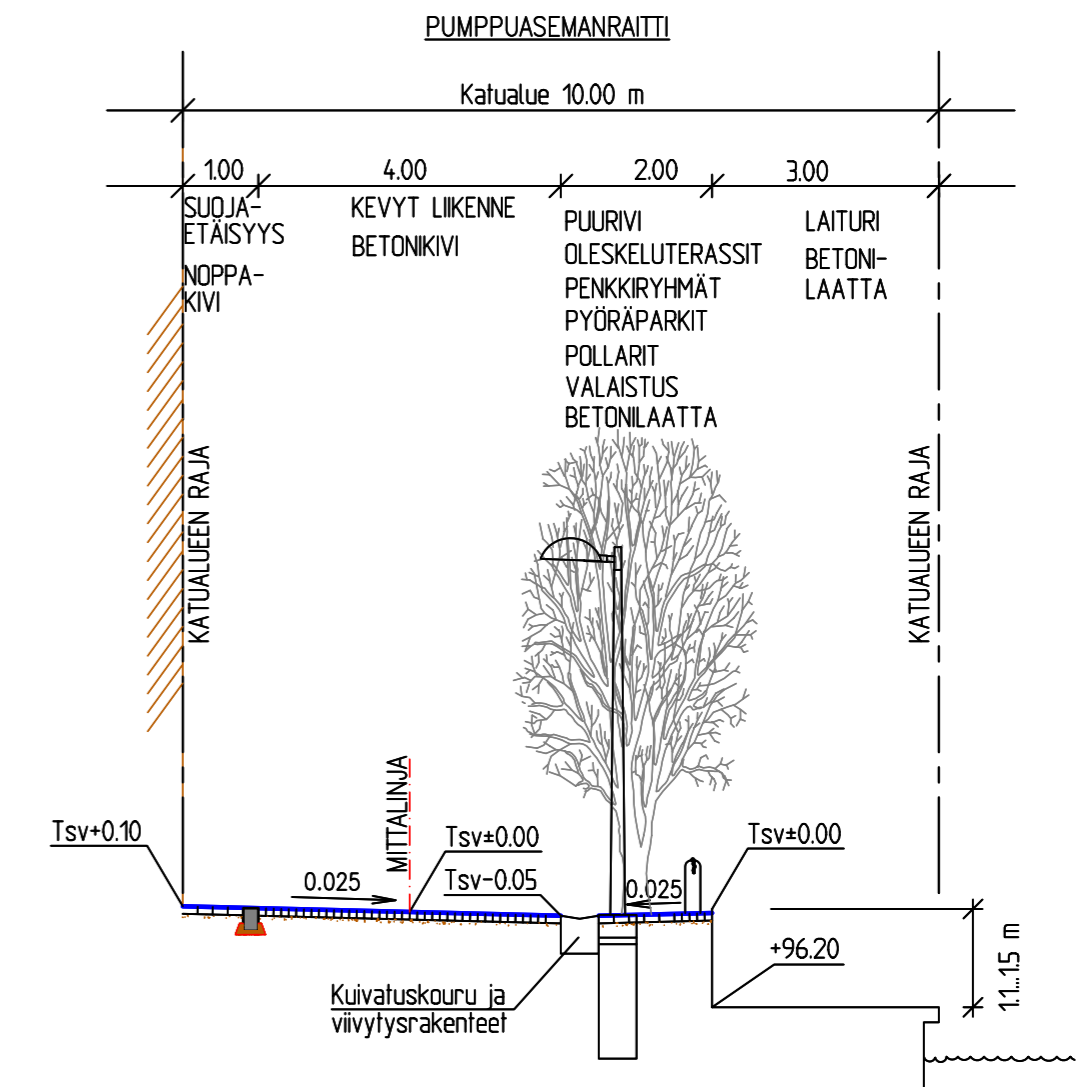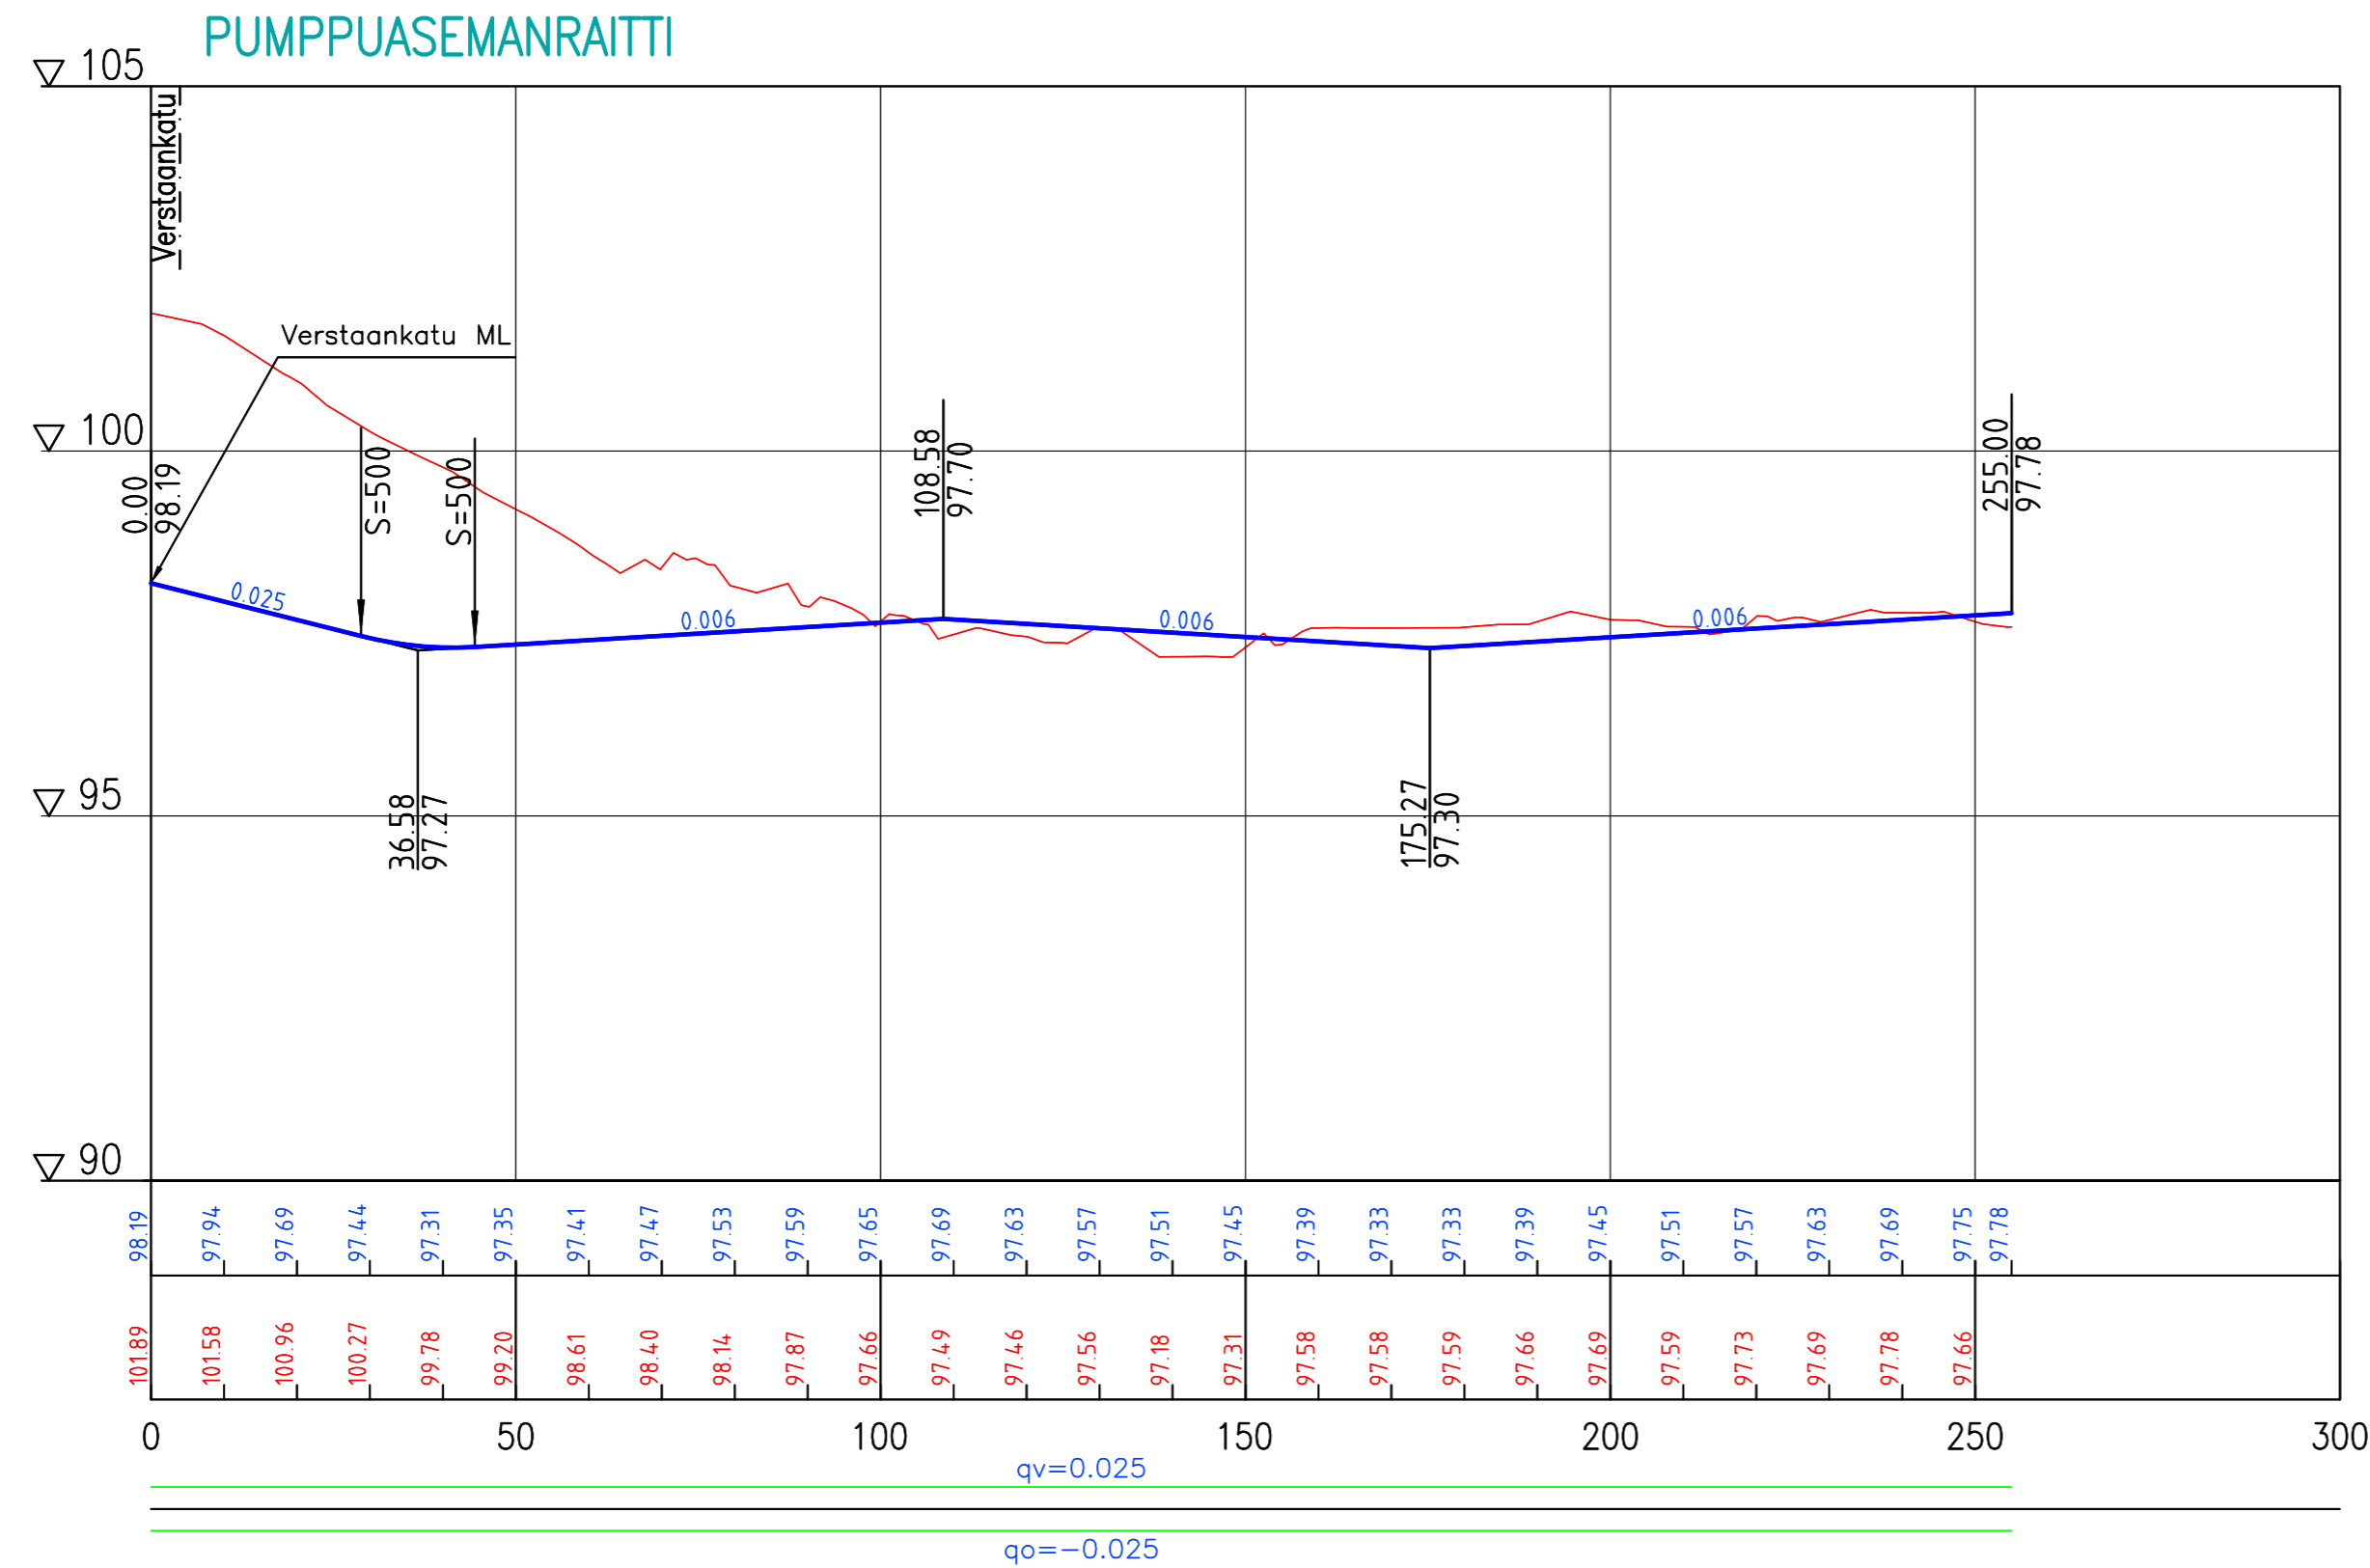

Tasausviivan korkeus

Maanpinnan korkeus

Ajoradan sivukaltevuus



Tampereen kaupunki

**Kaupunkiympäristön
kehittäminen**

PUMPPUASEMANRAITTI

IX-KO. (NAISTENLAHTI)



YLEISSUUNNITELMA
PITUUSLEIKKAUS 1:1000/1:100
TYYPPIPOIKKILEIKKAUS 1:100



Ramboll Finland Oy
PL 718, Pakkahuoneenaukio 2
33101 Tampere
puh. 020 755 6800
fax 020 755 6801

Piirt.	J. Suolahti
Suunn.	J. Suolahti
Tark.	K. Lappalainen

Ylan päätös:	
Suunnittelupäällikön päätös:	
/ §	
Muutos	
Tark.	
Hyv.	
Pvm.	9.12.2010
Korvaa piir.n:o	
Ark.n:o	
Piir.n:o	1/15408/2

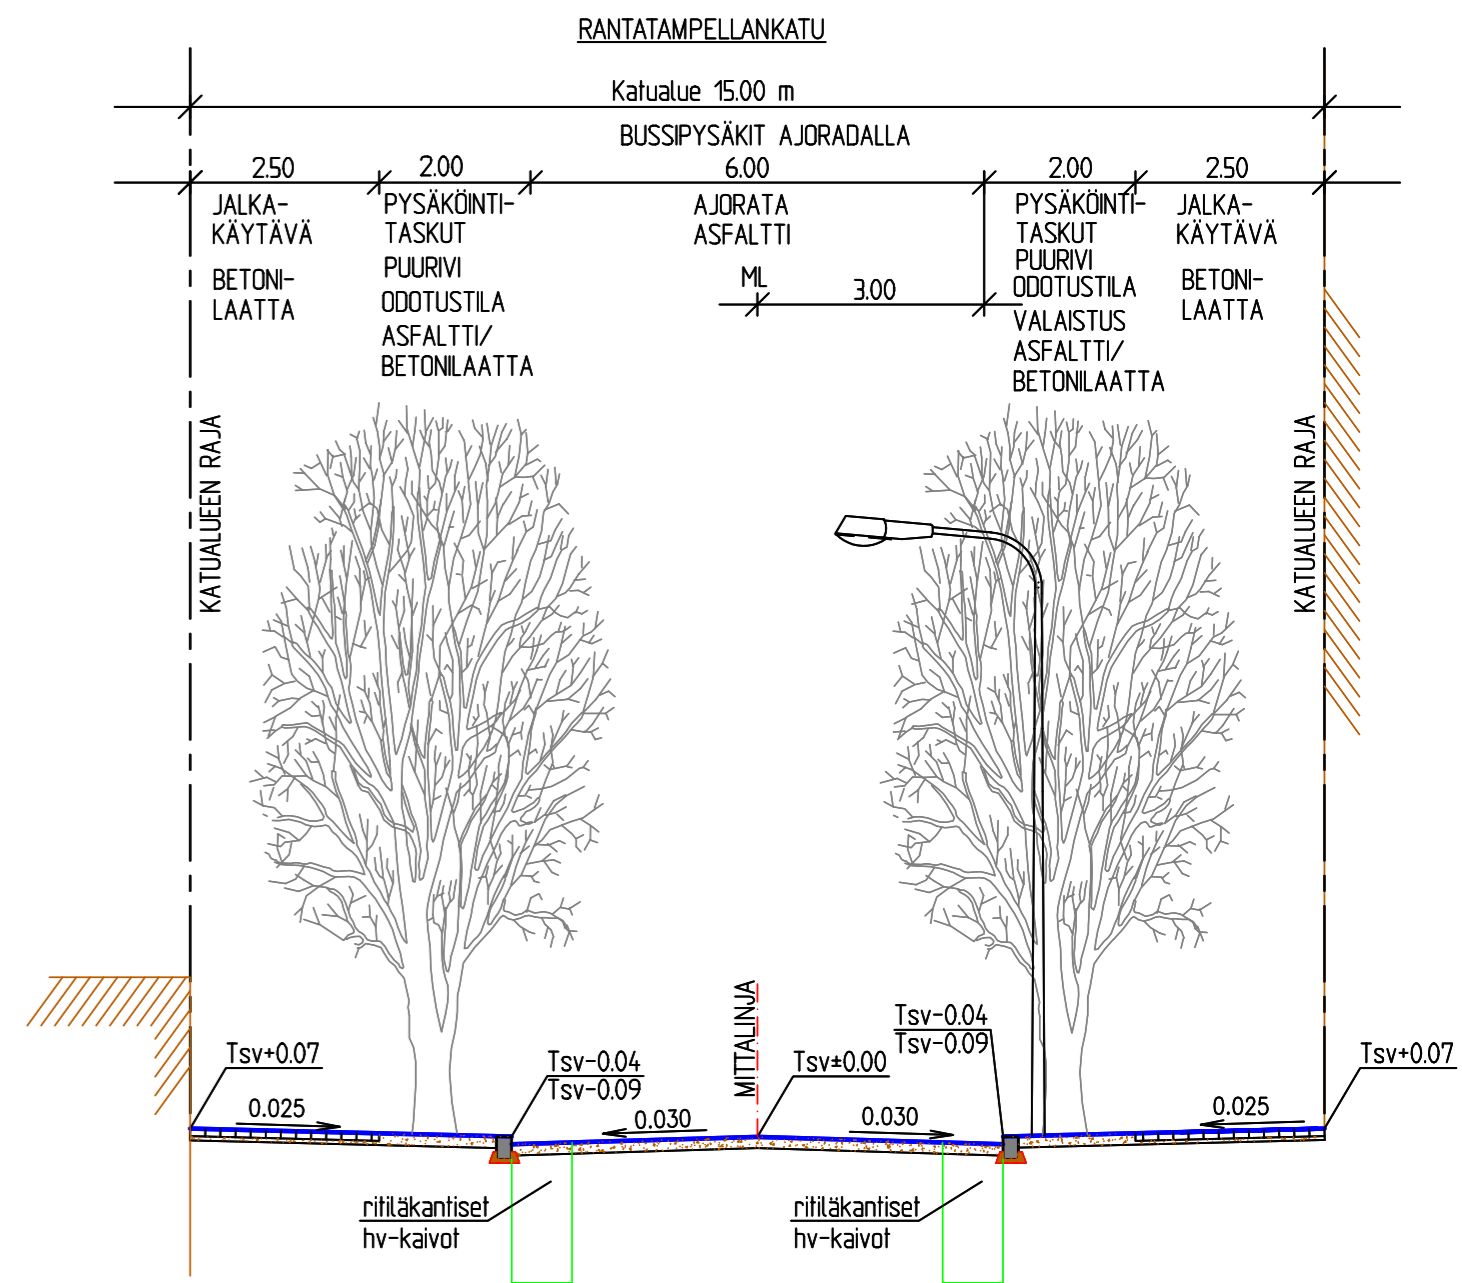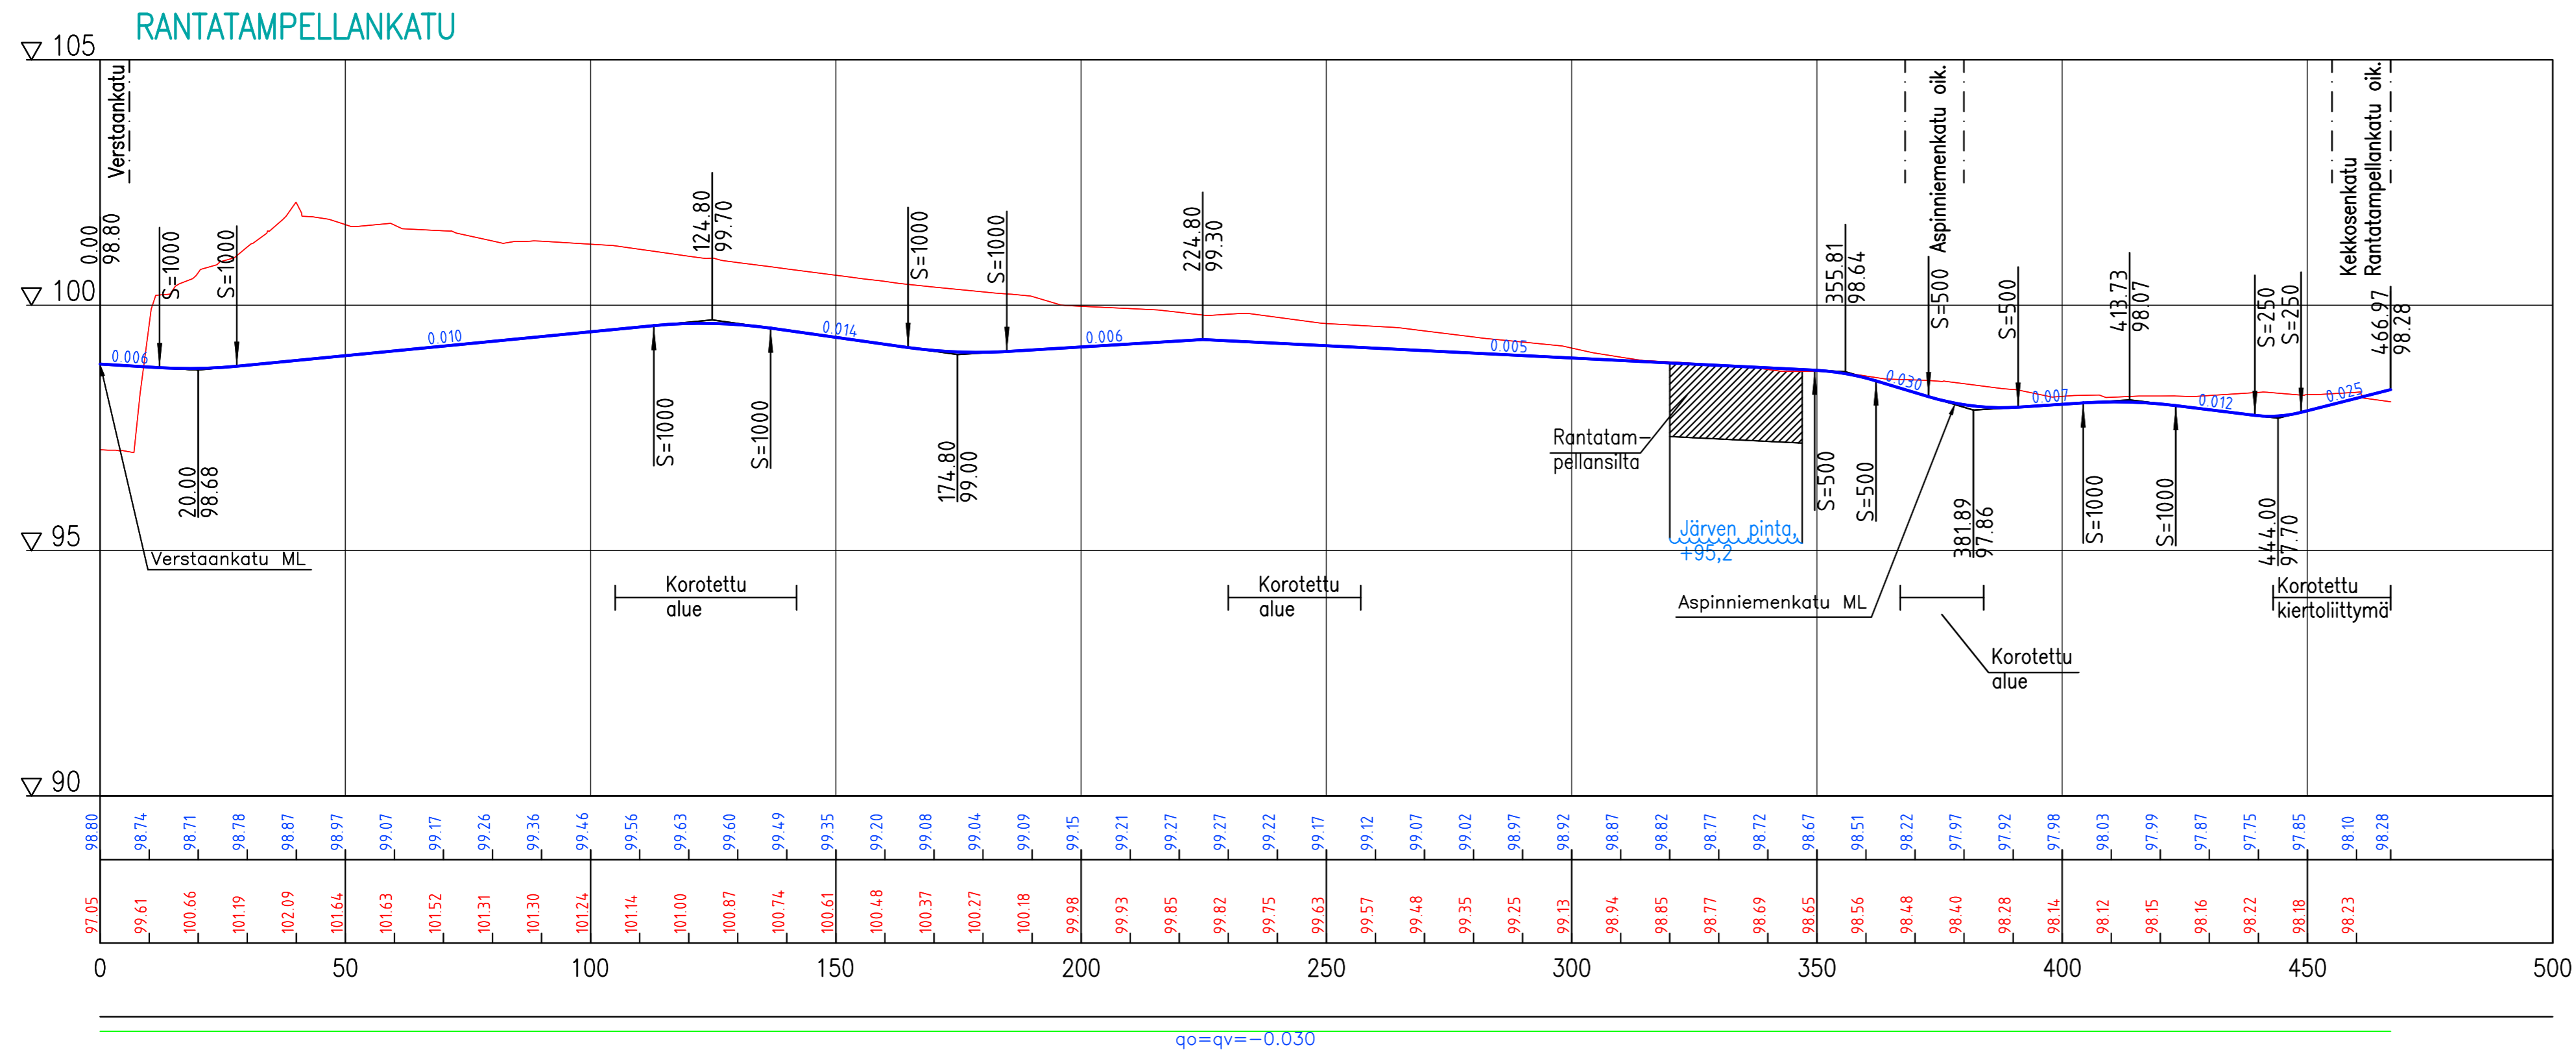

Tasausviivan korkeus

Maanpinnan korkeus

Ajoradan sivukaltevuus

$q_o = q_v = -0.030$

Tampereen kaupunki

Kaupunkiympäristön kehittäminen

RANTATAMPELLANKATU

IX-KO. (NAISTENLAHTI)

YLEISSUUNNITELMA
PITUUSLEIKKAUS 1:1000/1:100
TYYPPIPOIKKILEIKKAUS 1:100

Ylan päätös:


Suunnittelupäällikön päätös: / §

Muutos	
Tark.	
Hyv.	
Pvm.	9.12.2010
Korvaa piir.n:o	
Ark.n:o	
Piir.n:o	1/15407/2

Ramboll Finland Oy
PL 718, Pakkahuoneenaukio 2
33101 Tampere
puh. 020 755 6800
fax 020 755 6801


Piirt.	J. Suolahti
Suunn.	J. Suolahti
Tark.	K. Lappalainen

TAMPELLAN ESPLANADI

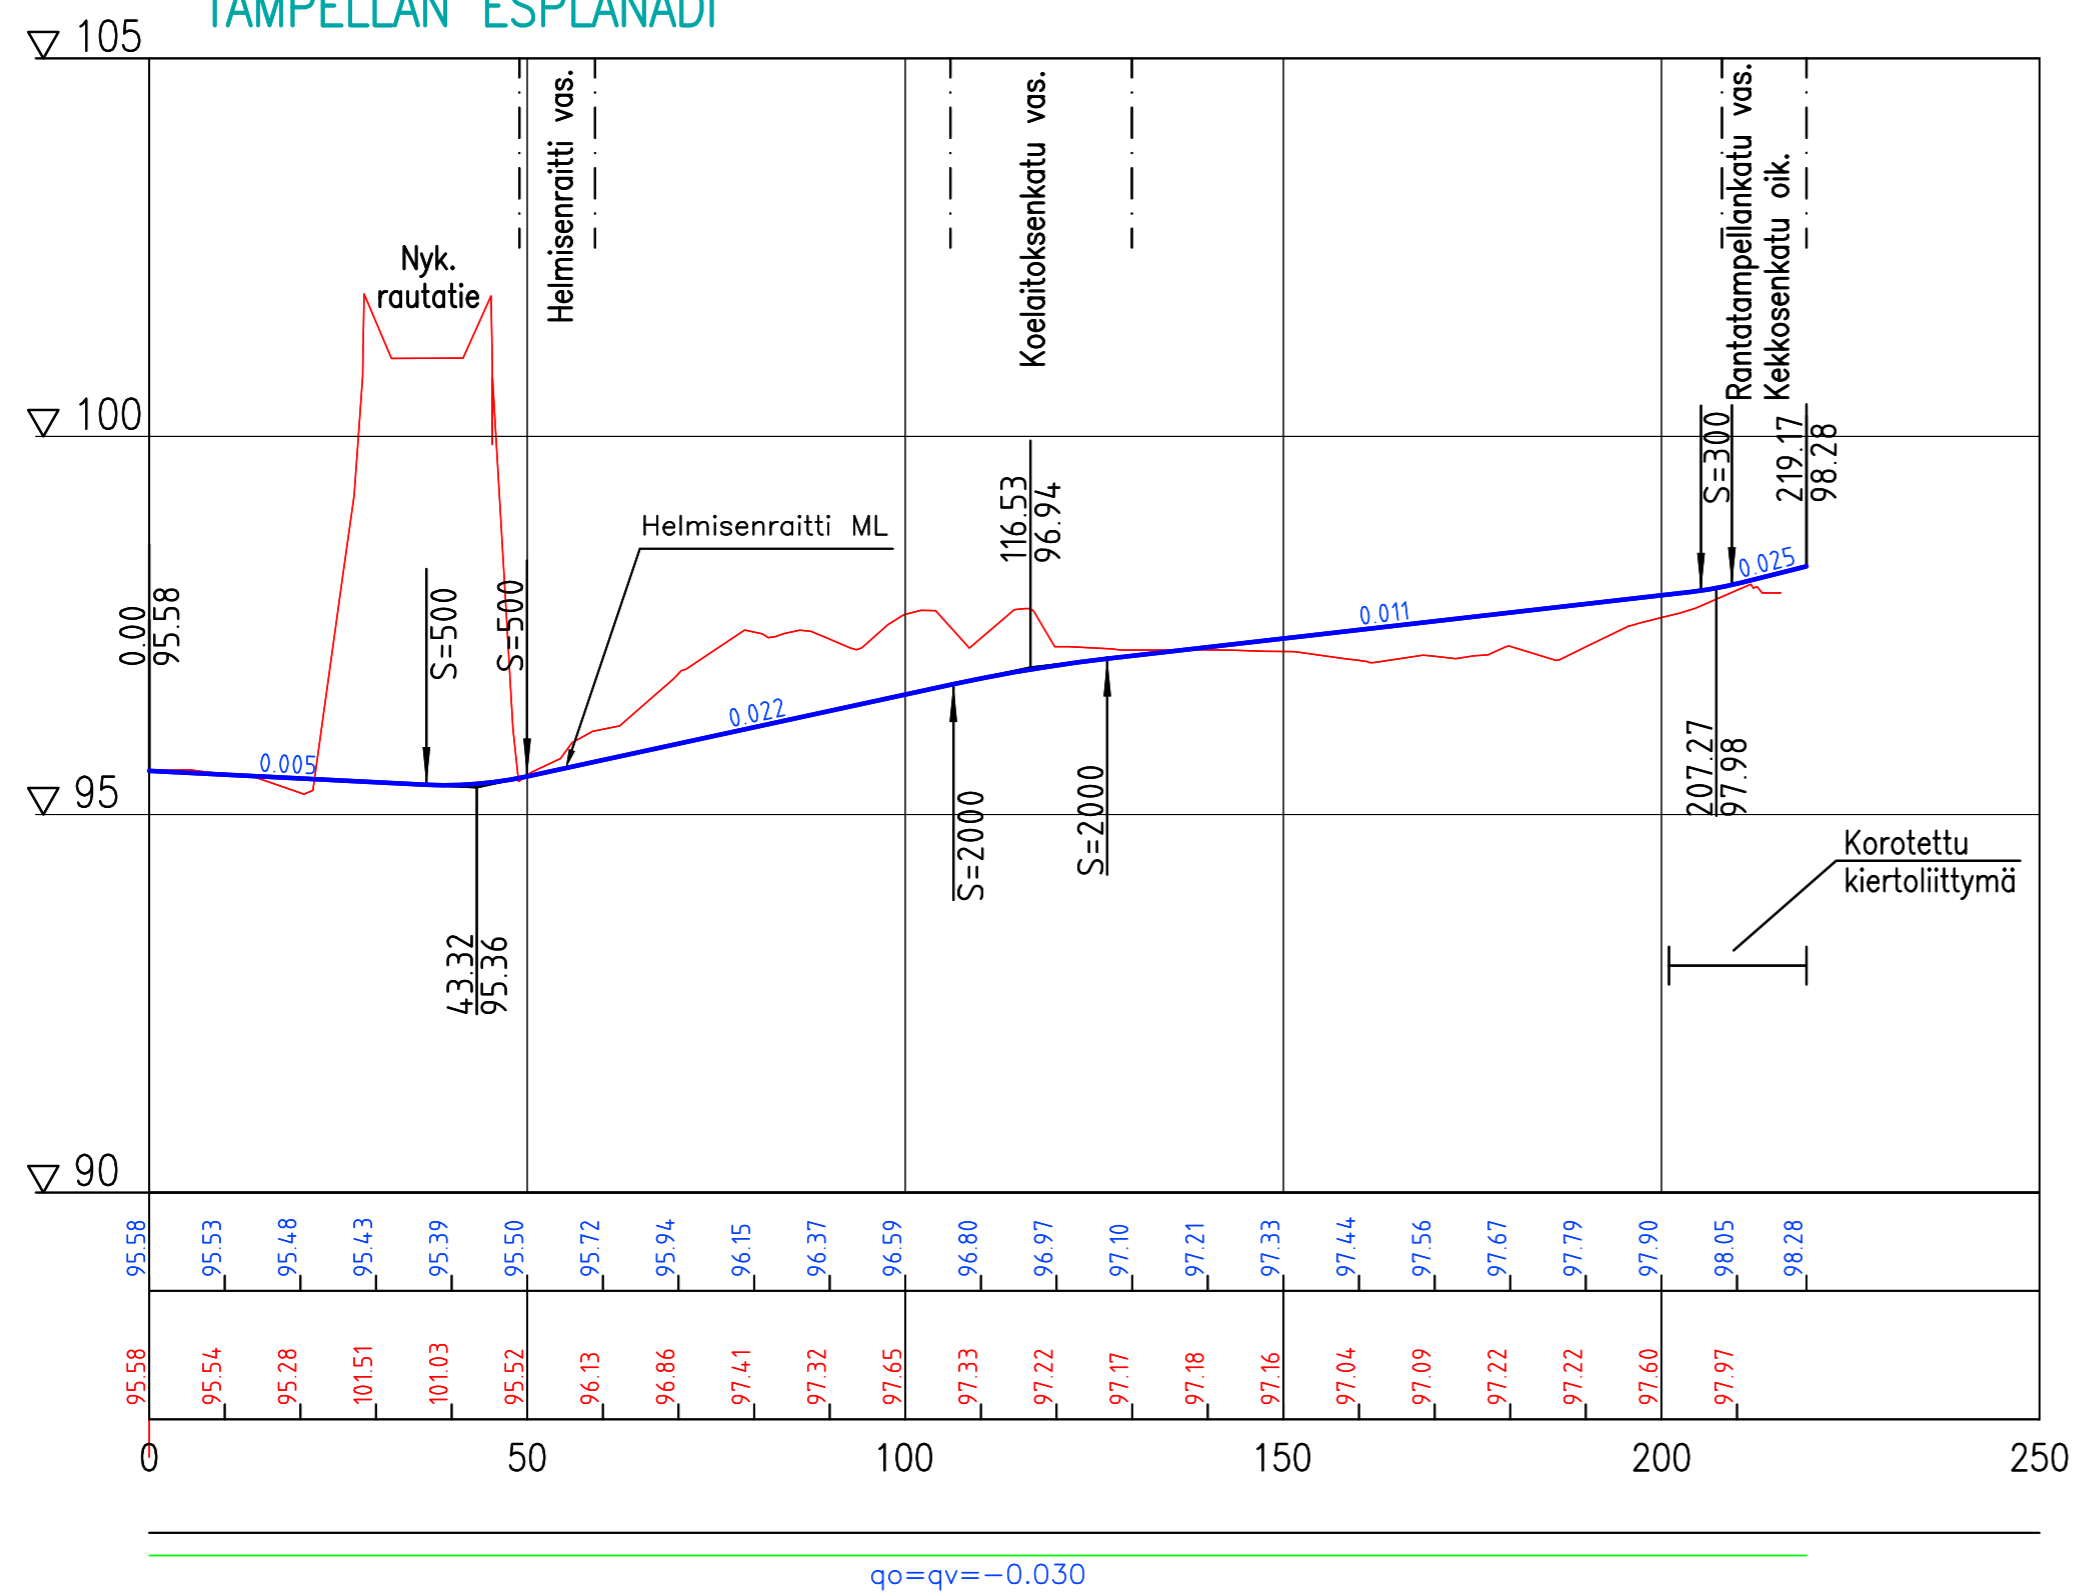

Tasausviivan korkeus
Maanpinnan korkeus
Ajoradan sivukaltevuus

TAMPELLAN ESPLANADI

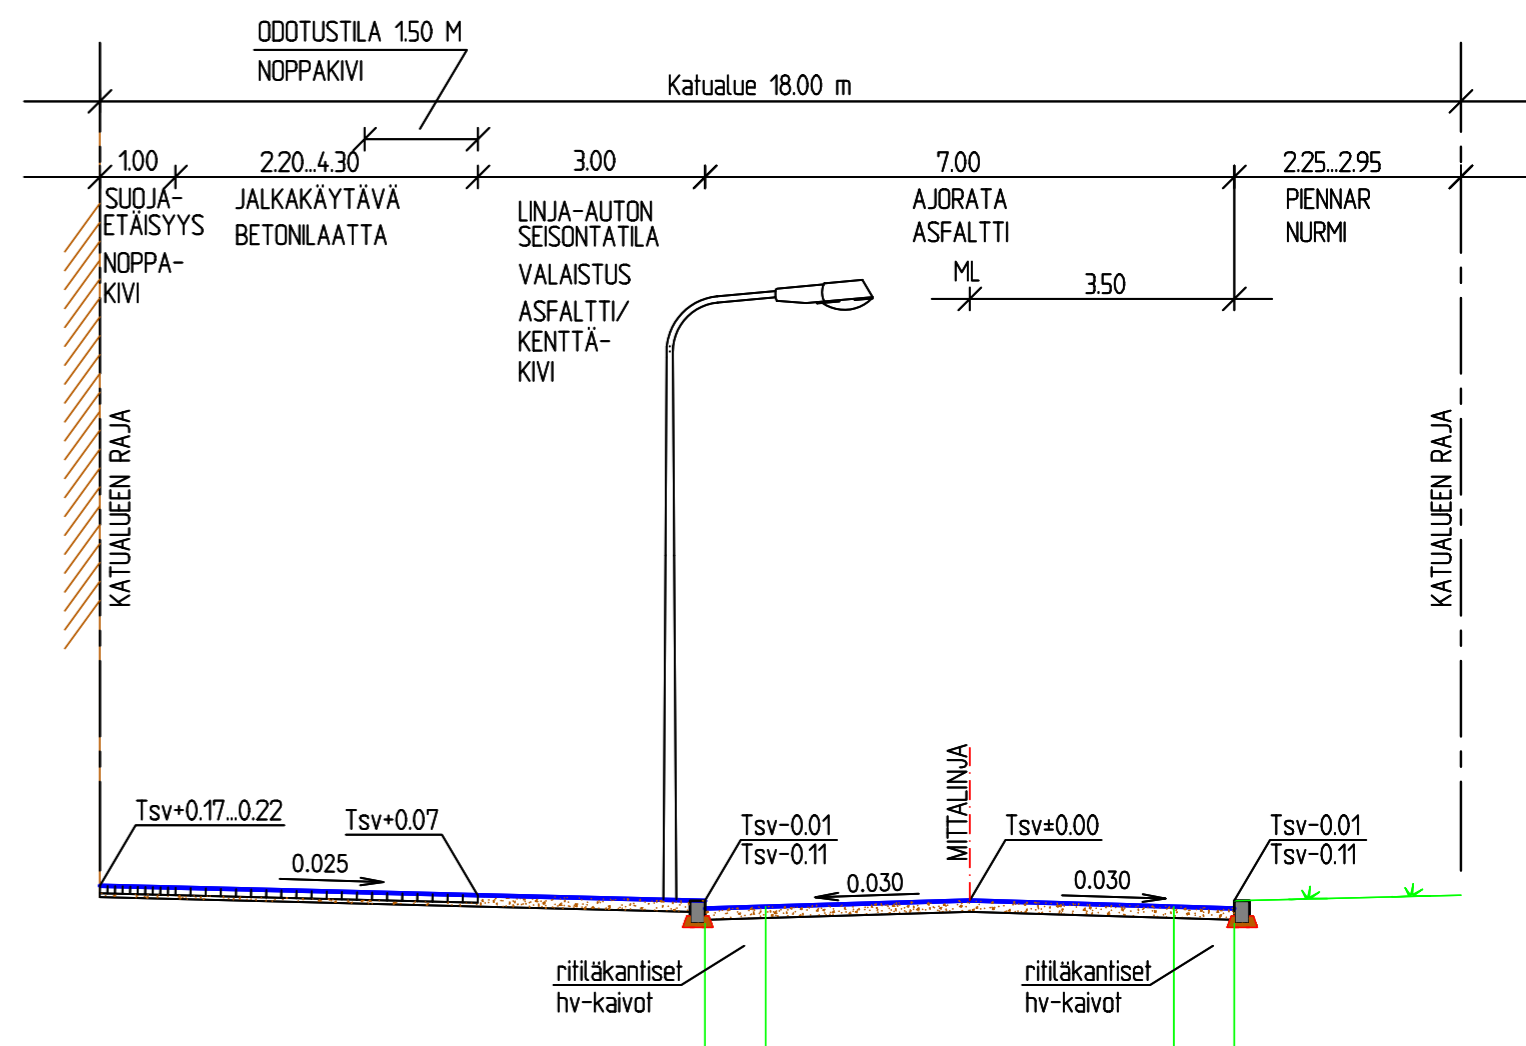

Tampereen kaupunki

Kaupunkiympäristön kehittäminen



TAMPELLAN ESPLANADI
VÄLI: RAUTATIE...RANTATAMPELLANKATU
IX-KO. (NAISTENLAHTI)

YLEISSUUNNITELMA
PITUUSLEIKKAUS 1:1000/1:100
TYYPPIPOIKKILEIKKAUS 1:100

RAMBOLL Ramboll Finland Oy
PL 718, Pakkahuoneenaukio 2
33101 Tampere
puh. 020 755 6800
fax 020 755 6801

Piirt.	J. Suolahti
Suunn.	J. Suolahti
Tark.	K. Lappalainen

Ylan päätös:	
Suunnittelupäällikön päätös:	/ §
Muutos	
Tark.	
Hyv.	
Pvm.	9.12.2010
Korvaa piir.n:o	
Ark.n:o	
Piir.n:o	1/15406/2

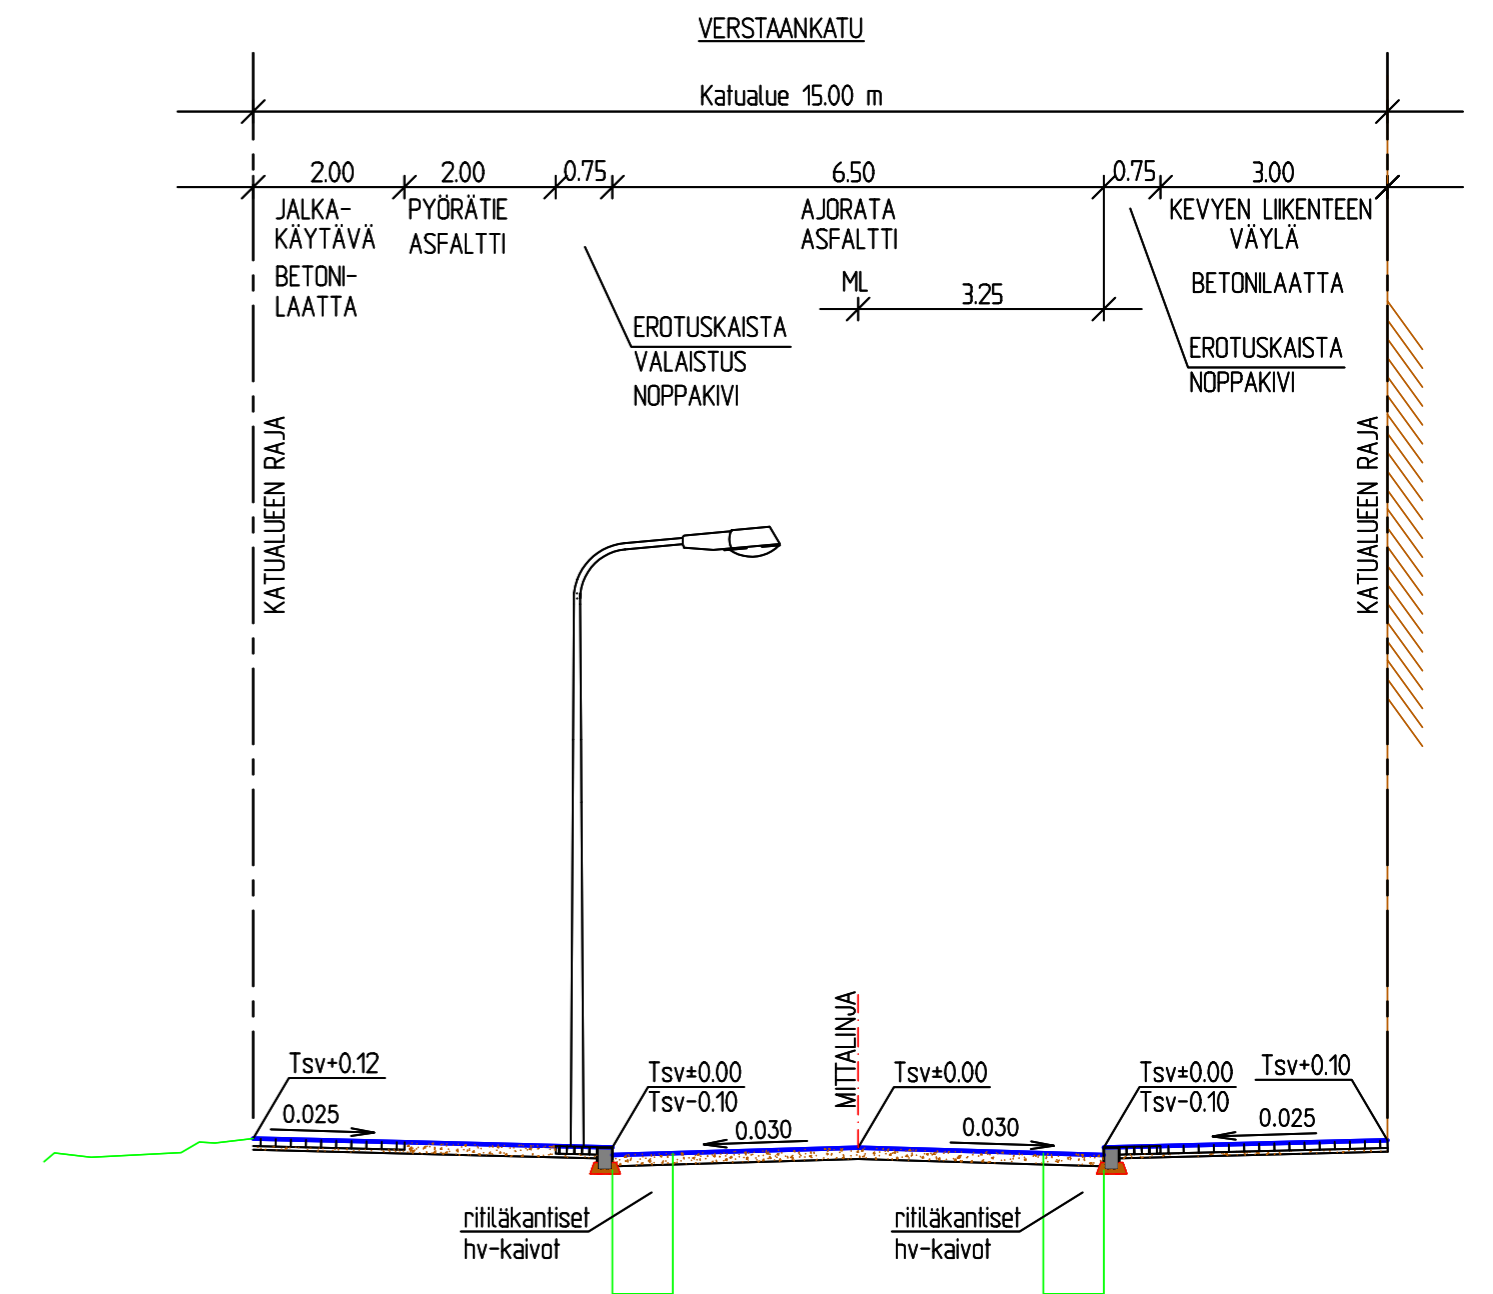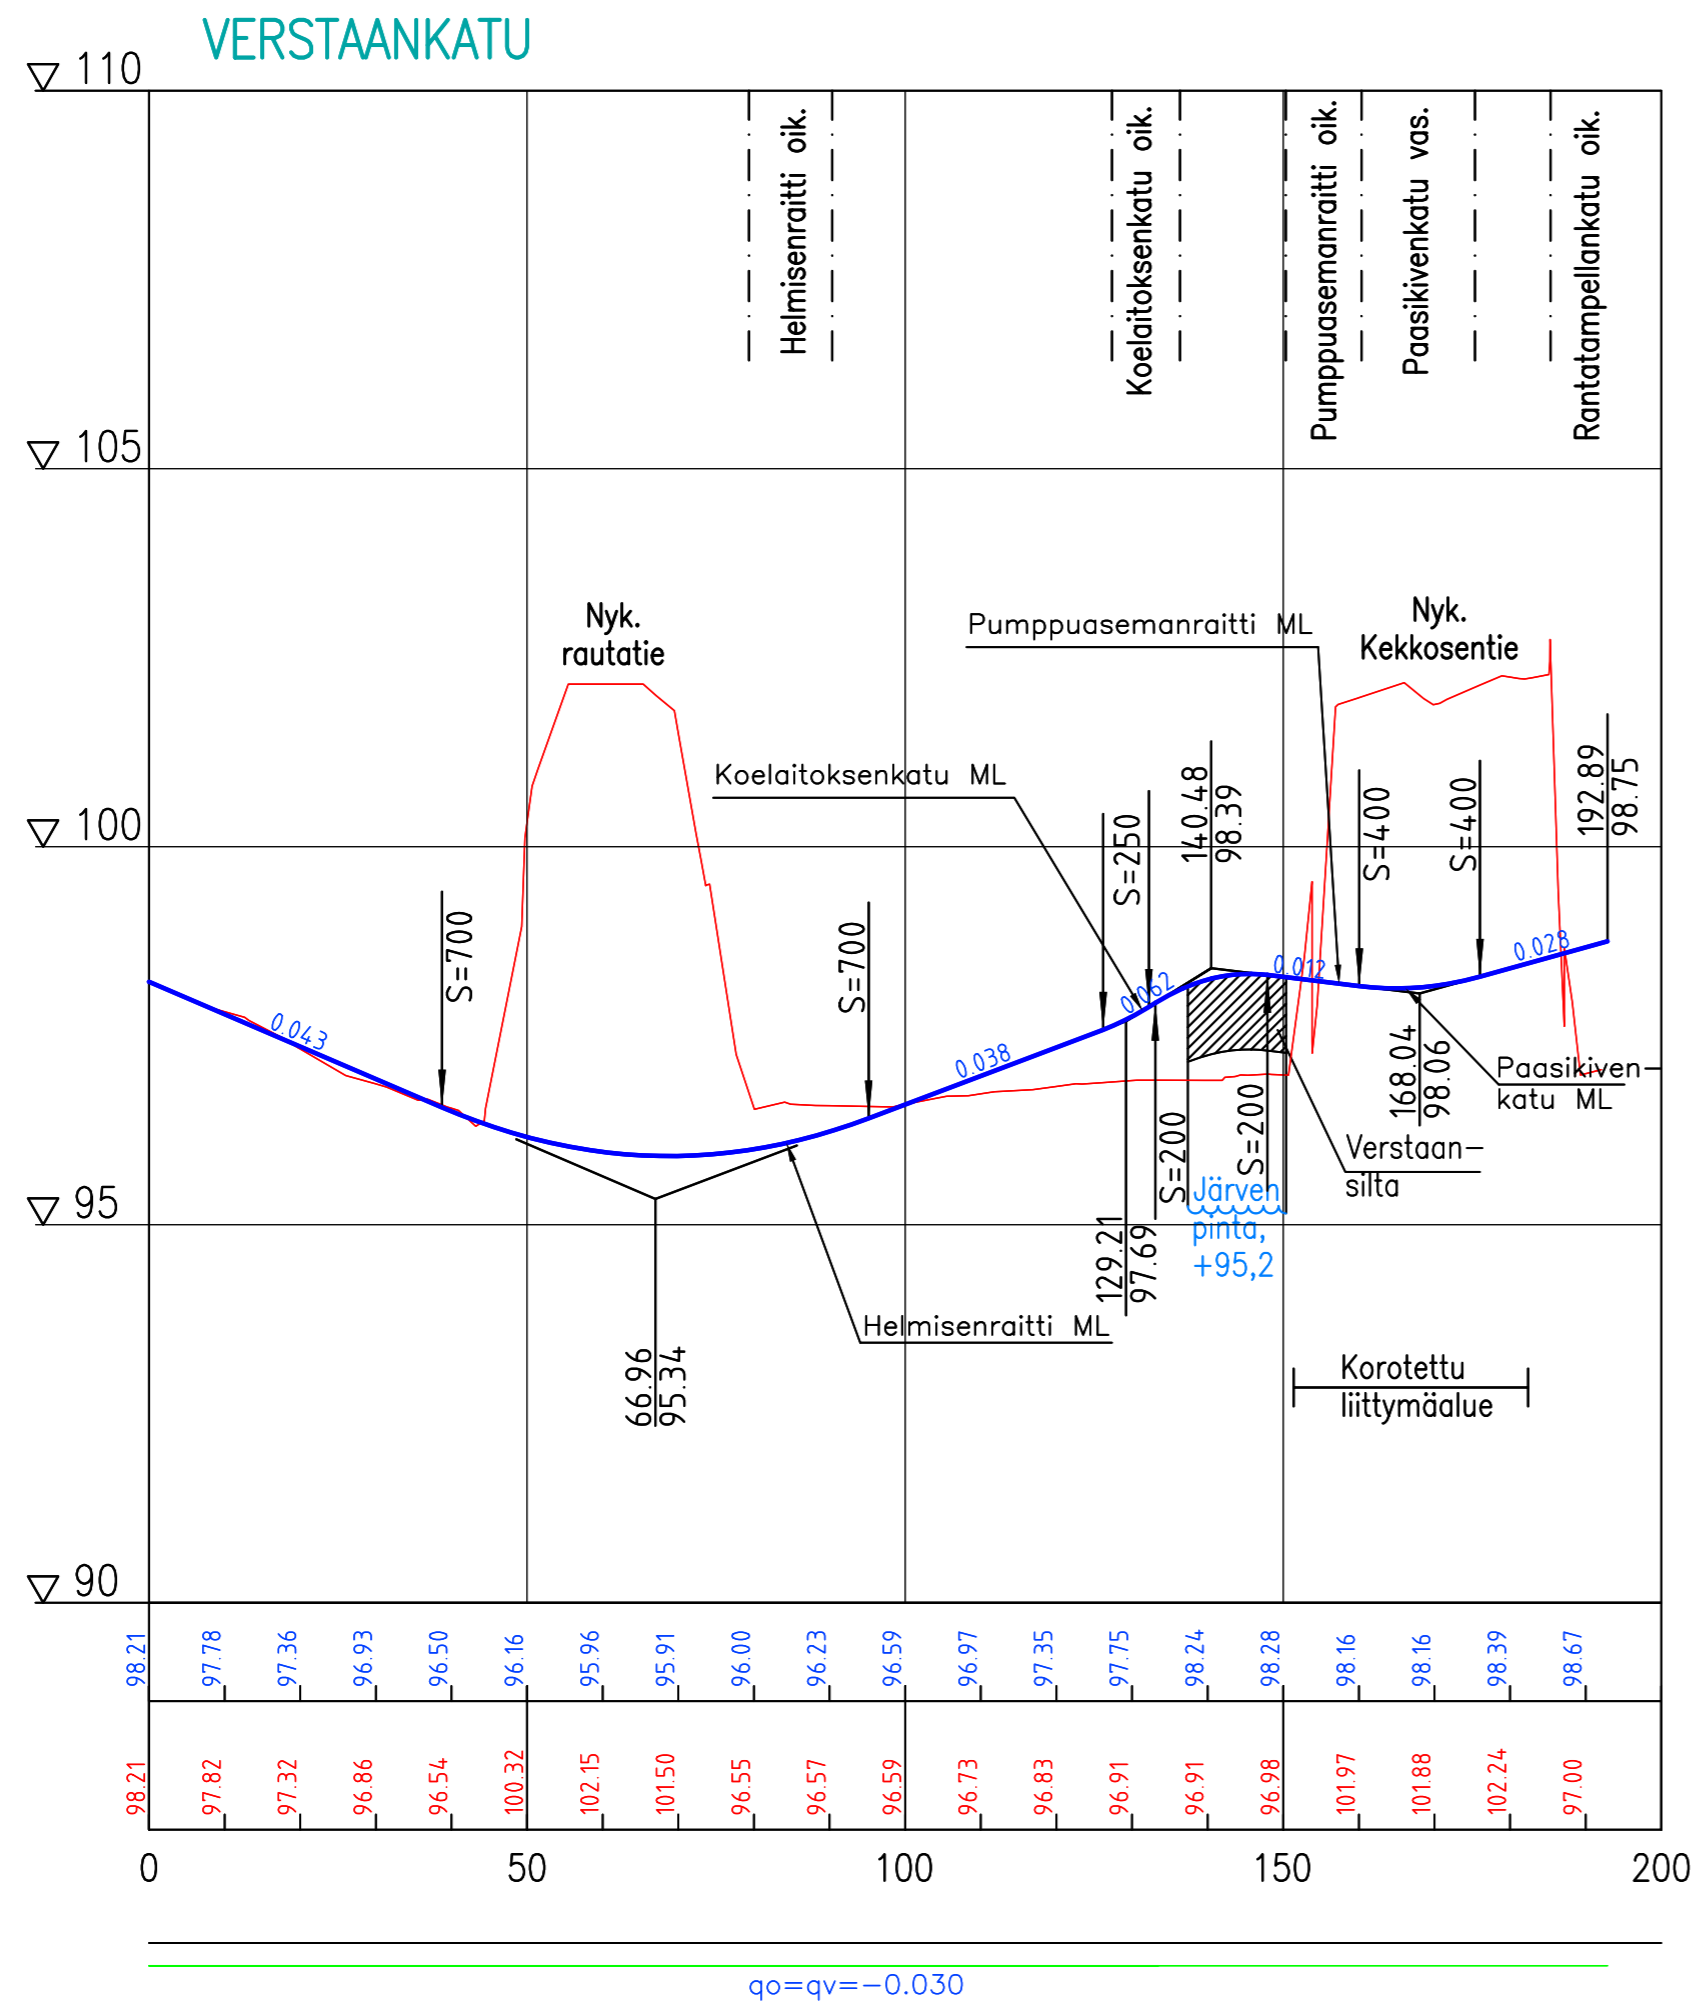

Tampereen kaupunki

Kaupunkiympäristön
kehittäminen

VERSTAANKATU

VÄLI: RAUTATIE...RANTATAMPELLANKATU

IX-KO. (NAISTENLAHTI)

YLEISSUUNNITELMA
PITUUSLEIKKAUS 1:1000/1:100
TYYPPIPOIKKILEIKKAUS 1:100



Ramboll Finland Oy
PL 718, Pakkahuoneenaukio 2
33101 Tampere
puh. 020 755 6800
fax 020 755 6801

Piirt.	J. Suolahti
Suunn.	J. Suolahti
Tark.	K. Lappalainen

Ylan päätös:	
Suunnittelupäällikön päätös:	/ §
Muutos	
Tark.	
Hyv.	
Pvm.	9.12.2010
Korvaa piir.n:o	
Ark.n:o	
Piir.n:o	1/15405/2