


POISTETTAVA ASEMAKAAVA



3 m sen asemakaava-alueen ulkopuolella oleva viiva, jonka sisäpuolelta asemakaavamerkinnot ja -määräykset poistetaan.

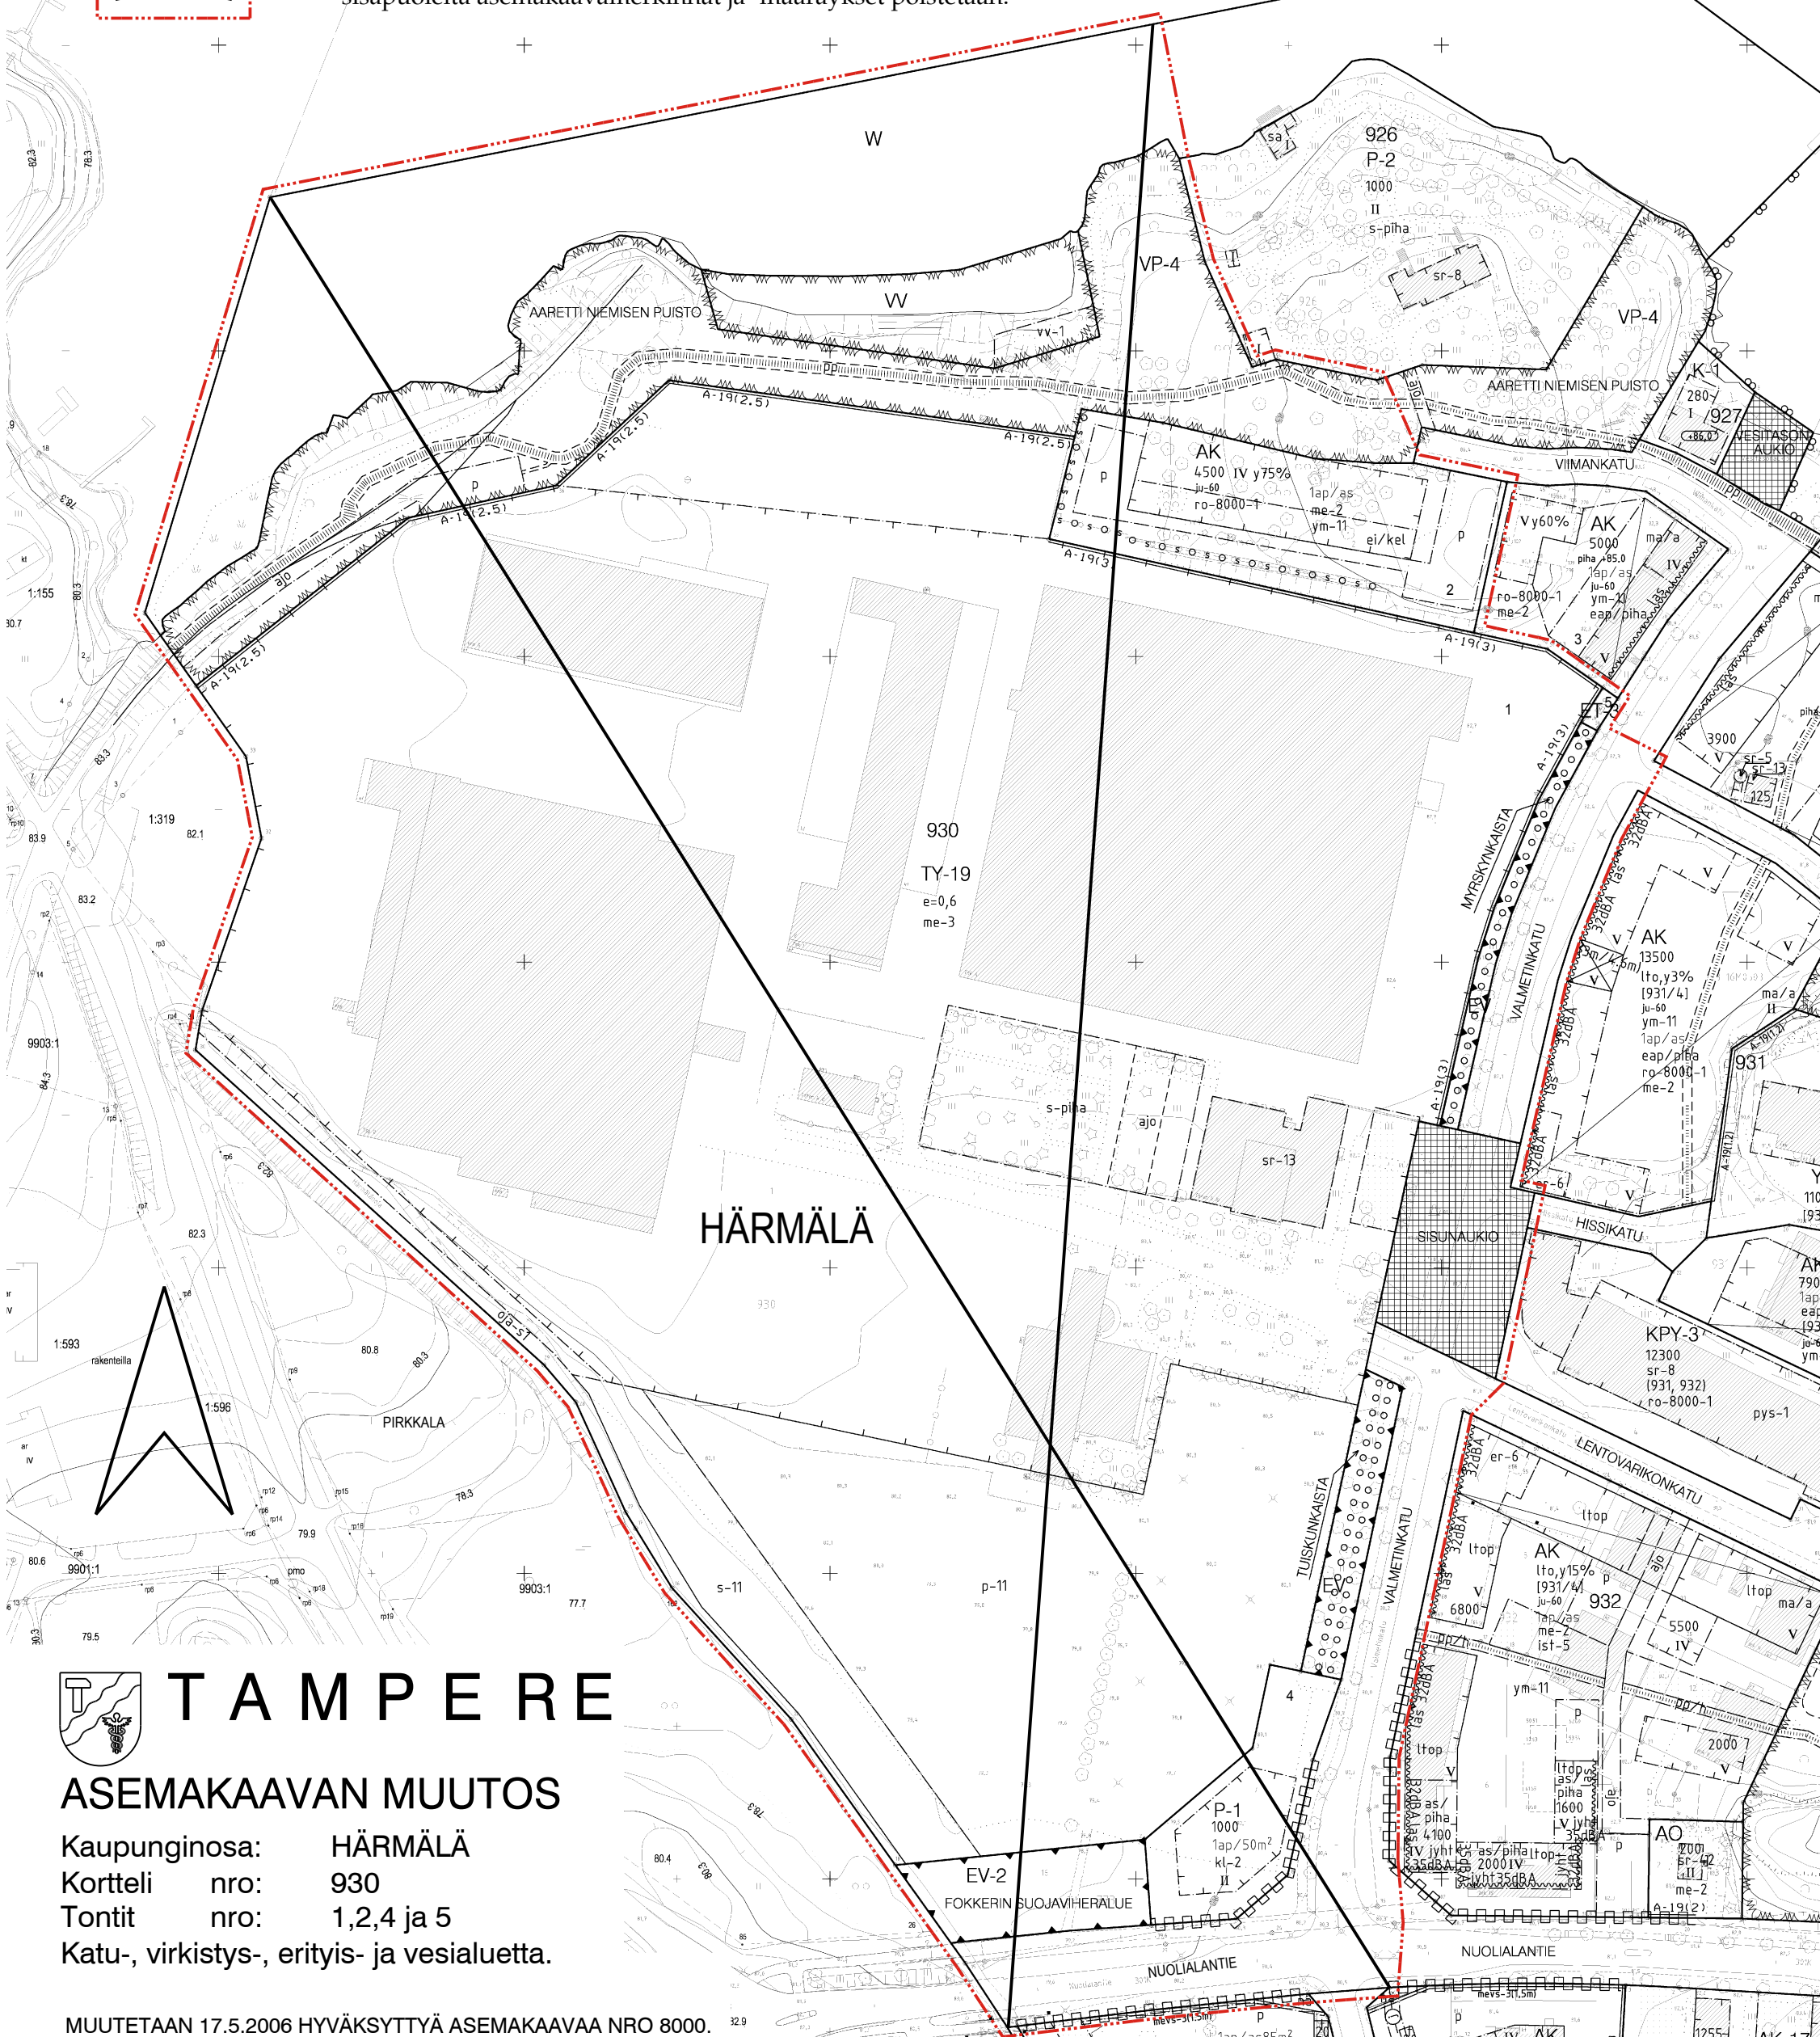

HÄRMÄLÄ


TAMPERE

ASEMAKAAVAN MUUTOS

Kaupunginosa: HÄRMÄLÄ
 Kortteli nro: 930
 Tontit nro: 1,2,4 ja 5
 Katu-, virkistys-, erityis- ja vesialuetta.

MUUTETAAN 17.5.2006 HYVÄKSYTTYÄ ASEMAKAAVAA NRO 8000.

1:2000

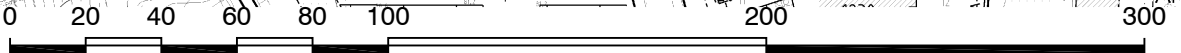

| KAUPUNKIYMPÄRISTÖN KEHITTÄMINEN MAANKÄYTÖN SUUNNITTELU | | POISTETTAVA ASEMAKAAVA | |
|---|----|-------------------------------------|---|
| Suunnittelija | | Pvm. | 24.10.2012, tark. 10.12.2012 ja 27.5.2013 |
| Piirtäjä | JG | Liittyy asemakaavakarttaan nro 8388 | |