


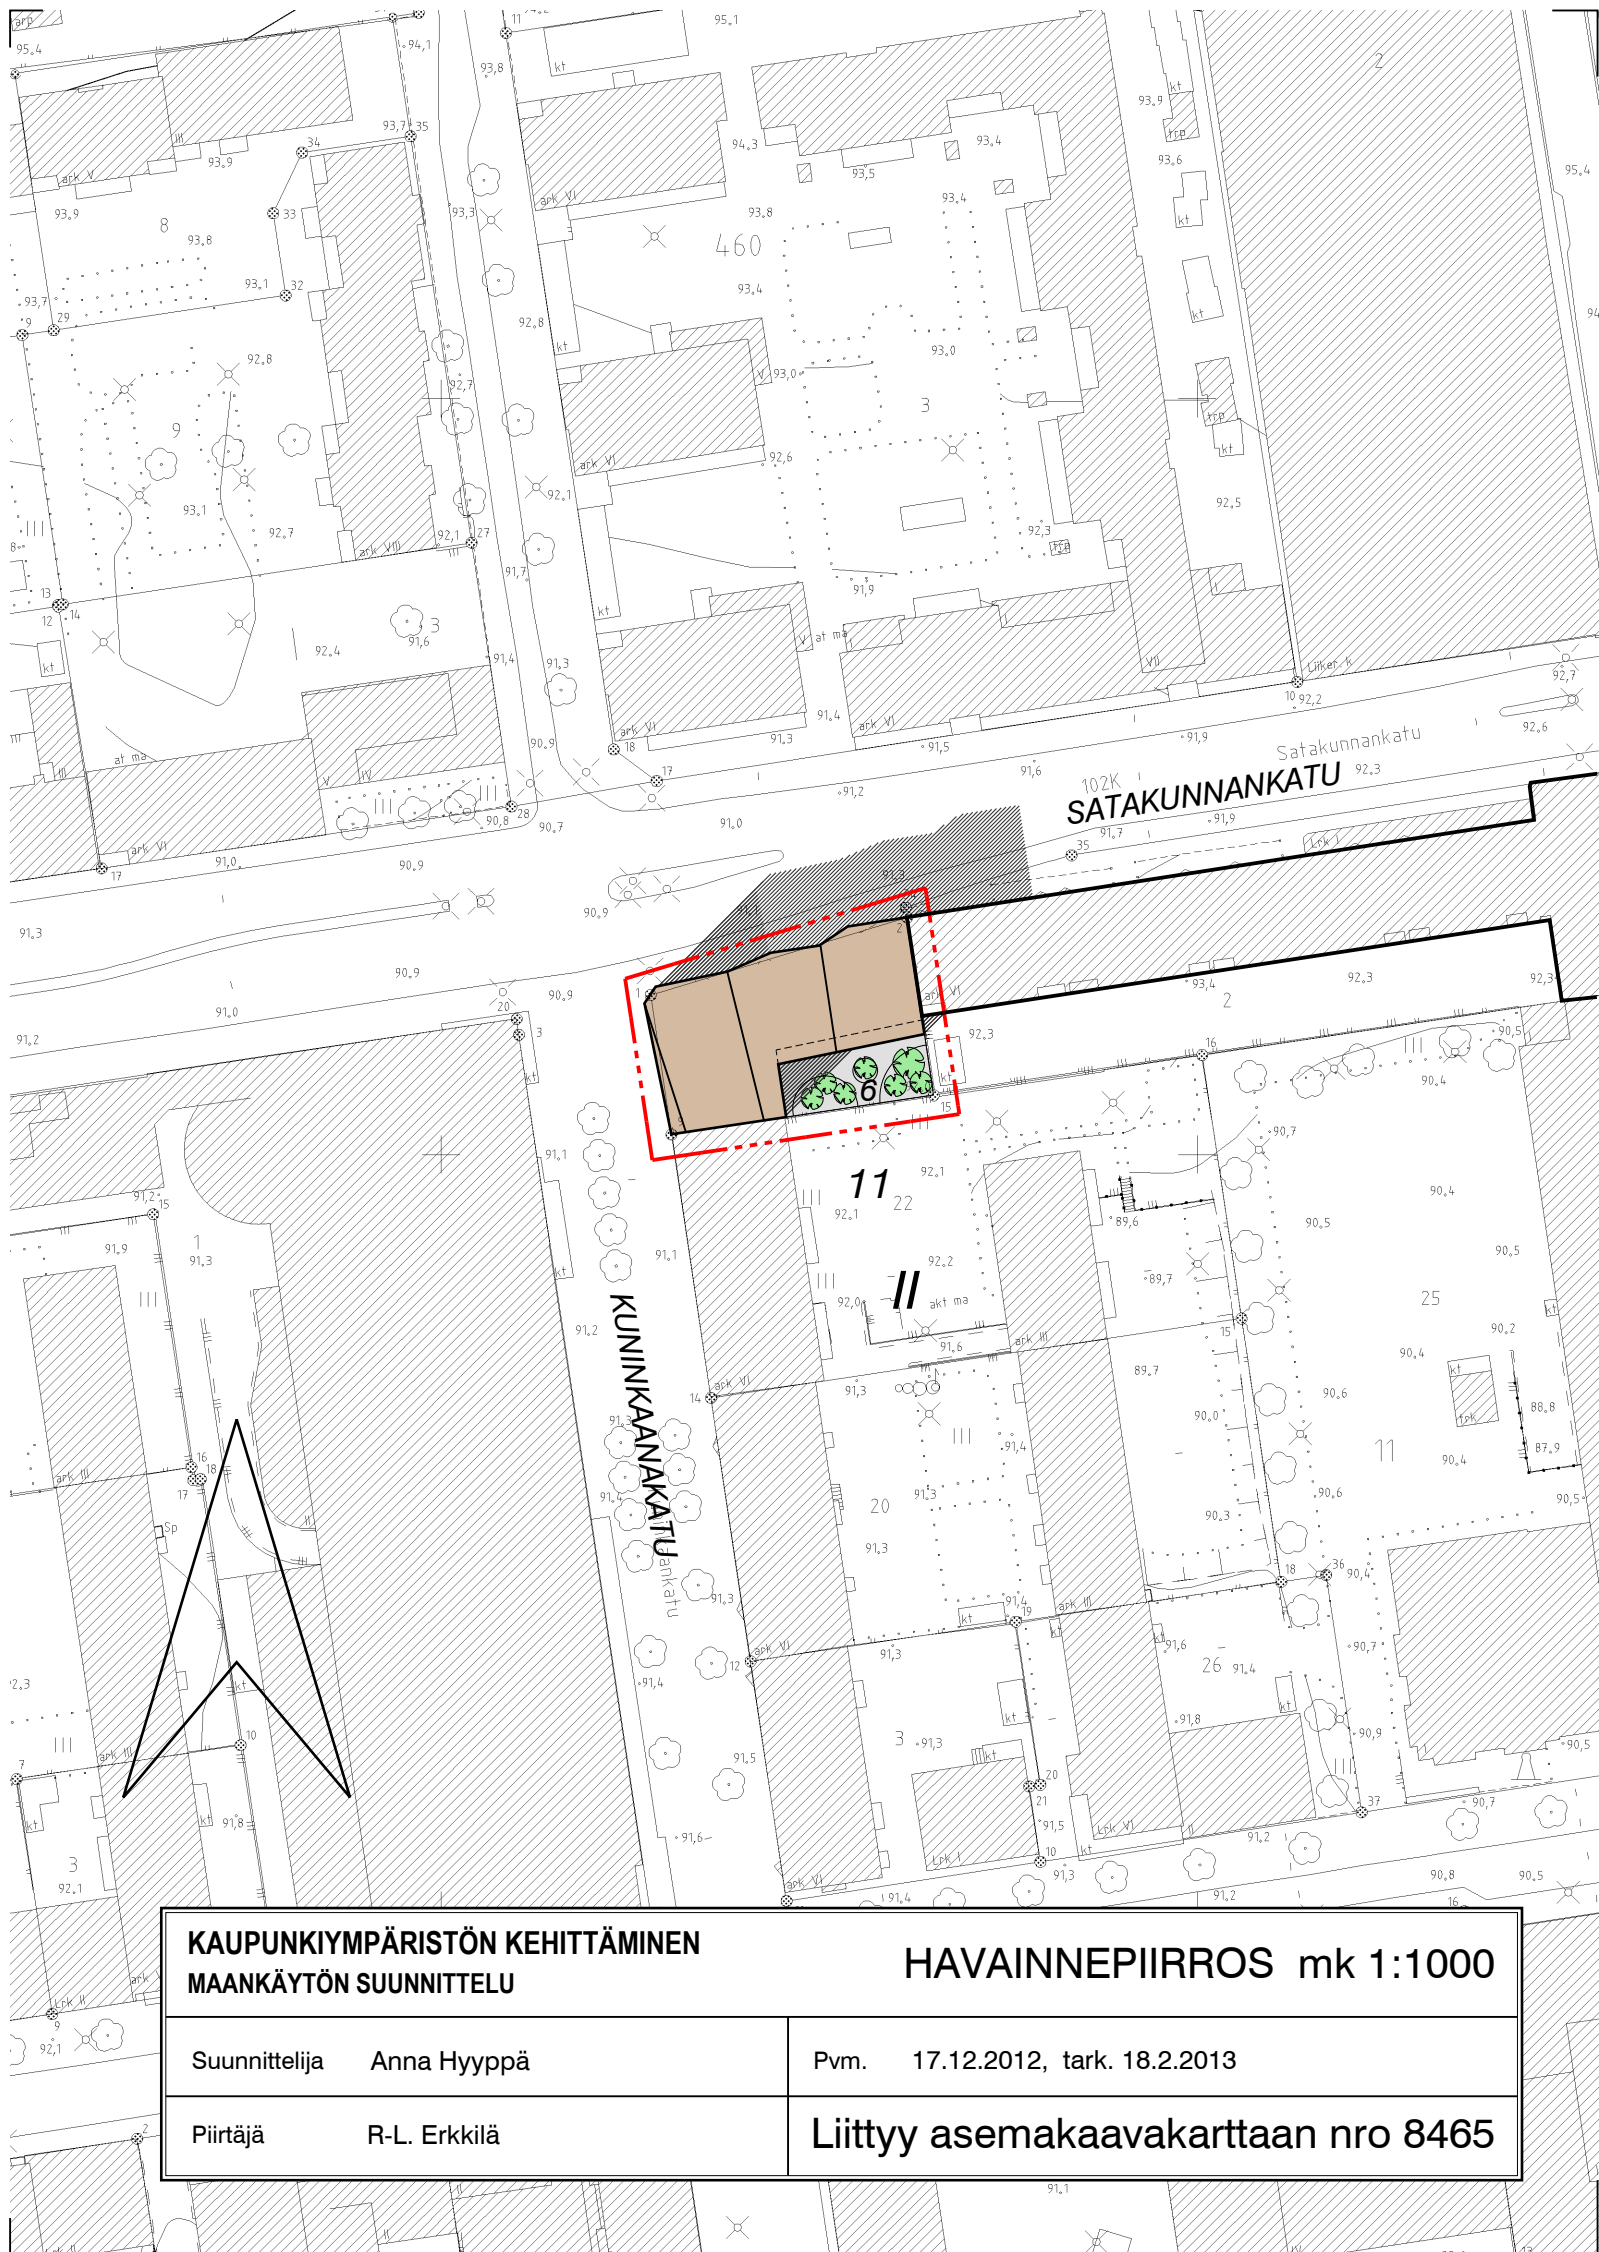

**KAUPUNKIYMPÄRISTÖN KEHITTÄMINEN
MAANKÄYTÖN SUUNNITTELU**

HAVAINNEPIIRROS mk 1:1000

Suunnittelija Anna Hyyppä

Pvm. 17.12.2012, tark. 18.2.2013

Piirtäjä R-L. Erkkilä

Liitty asemapaavakarttaan nro 8465