

**SIJAINTI**

Kalevan kaupunginosassa sijaitseva Kalevanrinteen alue Sammonkadun ja Sarvijaakon kadun välissä on rakentumassa alueen asemakaavoituksen myötä. Nykyinen pienteollisuus- ja toimitila-alue muuttuu asuinalueeksi. Alueelle on tulossa tiiviitä kerristolokortteleita, joidenka väliin jää Sammonkadun varteen pieni toriaukio. Toriaukio toimii ympäröivän alueen yhteisenä olohuoneena. Sen ympärille sijoittuvat asuinrakennusten alakerran liiketilat ja sen läpi kulkevat alueen keskeiset kevyen liikenteen kulkureitit.

**TOIMINNOT**

Aukion pohjoispuolitse kulkee vilkasliikenteinen Sammonkatu, jossa tulevaisuudessa mahdollisesti kulkee myös raitiotie. Kevyen liikenteen lisäksi aukiota on varattu tilaa myös pelastusreiteille ja alueen huoltoliikenteelle. Kivetyt aukion keskelle sijoittuu luonnonkivisin tukimuurein rajattu matala kasvillisuusalue sekä kolme pylväsmäistä puuta. Kasvillisuusalueen tuntumaan on sijoitettu tukimuriin integroituja penkkejä sekä pöytä-penkkiryhmiä vapaaseen oleskeluun ja levähtämiseen.

Kasvillisuus on istutusalueella matalaa, näyttävää ja vuodenaikojen mukaan muuttuvaa. Kasvillisuutena on perennojen lisäksi sipulikkukia ja matalia maanpeitekasveja. Aukiolle on varattu paikka mahdolliselle taideteokselle sekä erityisvalaistukselle.



ESIMERKKEJÄ KALUSTEISTA, TAIDEAIHEESTA JA VALAISTUKSESTA  
Värisävyinä harmaat ja tehosteväriin keltainen




ESIMERKKEJÄ ISTUTUSALUEEN KASVILLISUUDESTA  
Lehtien ja kukkien värisävyinä lämpimän vaaleat ja punertavat sävyt



ESIMERKKEJÄ ISTUTUSALUEEN MUURISTA JA AUKION KIVEYKSESTÄ  
Muuri tummaa graniittia ja kiveys sekävärinen musta-harmaa-valkoinen betoni/luonnonkiveys

**MERKINTÖJEN SELITYKSET**

- istutettava lehtipuu
- suunnittelun alueen raja
- asemakaavan kortteliraja
- oleva rakennus
- tuleva rakennus/parvekeuloke
- uusi valaisin/penkki/ros.
- uusi istuskelualue
- oleva korkopiste
- uusi korkopiste
- kivituhka
- betonikiveys raidoin
- betoni- ja nupukiveys
- nurmi
- perennat/koristekasvit
- alustava pelastuspaikka
- varaus kaapeli- ja kaukolämpölinjalle
- varaus maanalaiselle pysäköintihallille
- varaus hulevesikasetille

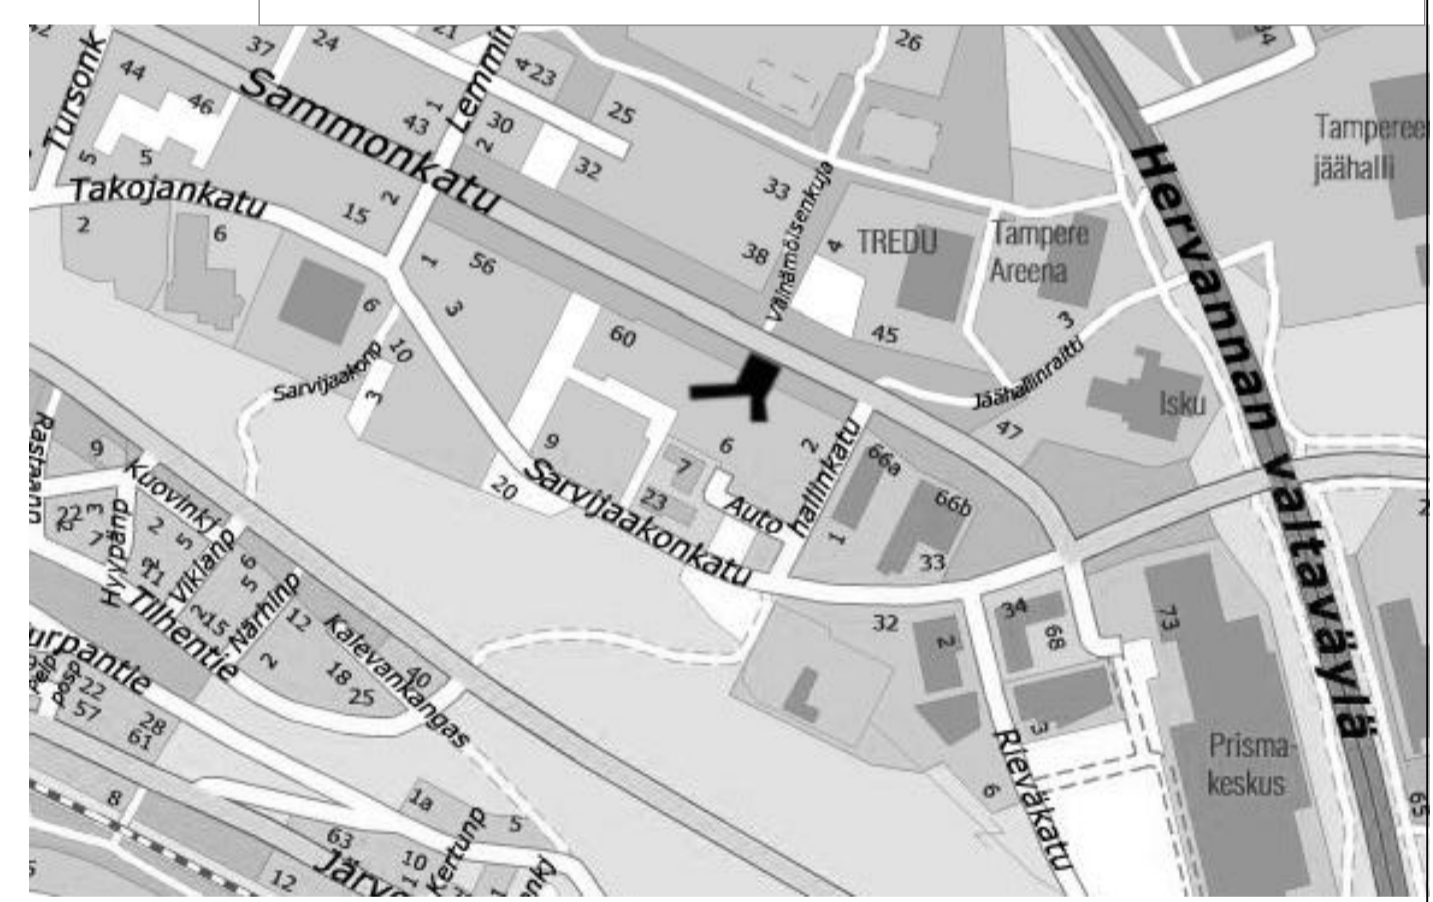

Tässä suunnitelmassa on käytetty ETRS-GK24/N2000 taso- ja korkeuskoordinaatistoa

Tampereen kaupunki		Kaupunkiympäristön kehittäminen	
<b>AARONAUKIO</b>			
KALEVANRINNE			
YLEISSUUNNITELMA			
ASEMAPIIRUSTUS 1:200, LEIKKAUKSET 1:100			
WSP Finland Oy Helsinkintie 7 00210 Helsinki Puh: 0207 884 11	Piir. Suunn. A. Böhling Tark. A. Kauri	A. Böhling A. Böhling A. Kauri	Ark.nro Piir.nro 18/16301/1