








2477 KALEVANRINNE

YHTEISPIHA AH-9
PIHAJÄRJESTELYT

LUONNOS L 7

ASEMAPIIRROS
1:500

TAMPERE 23.09.2013

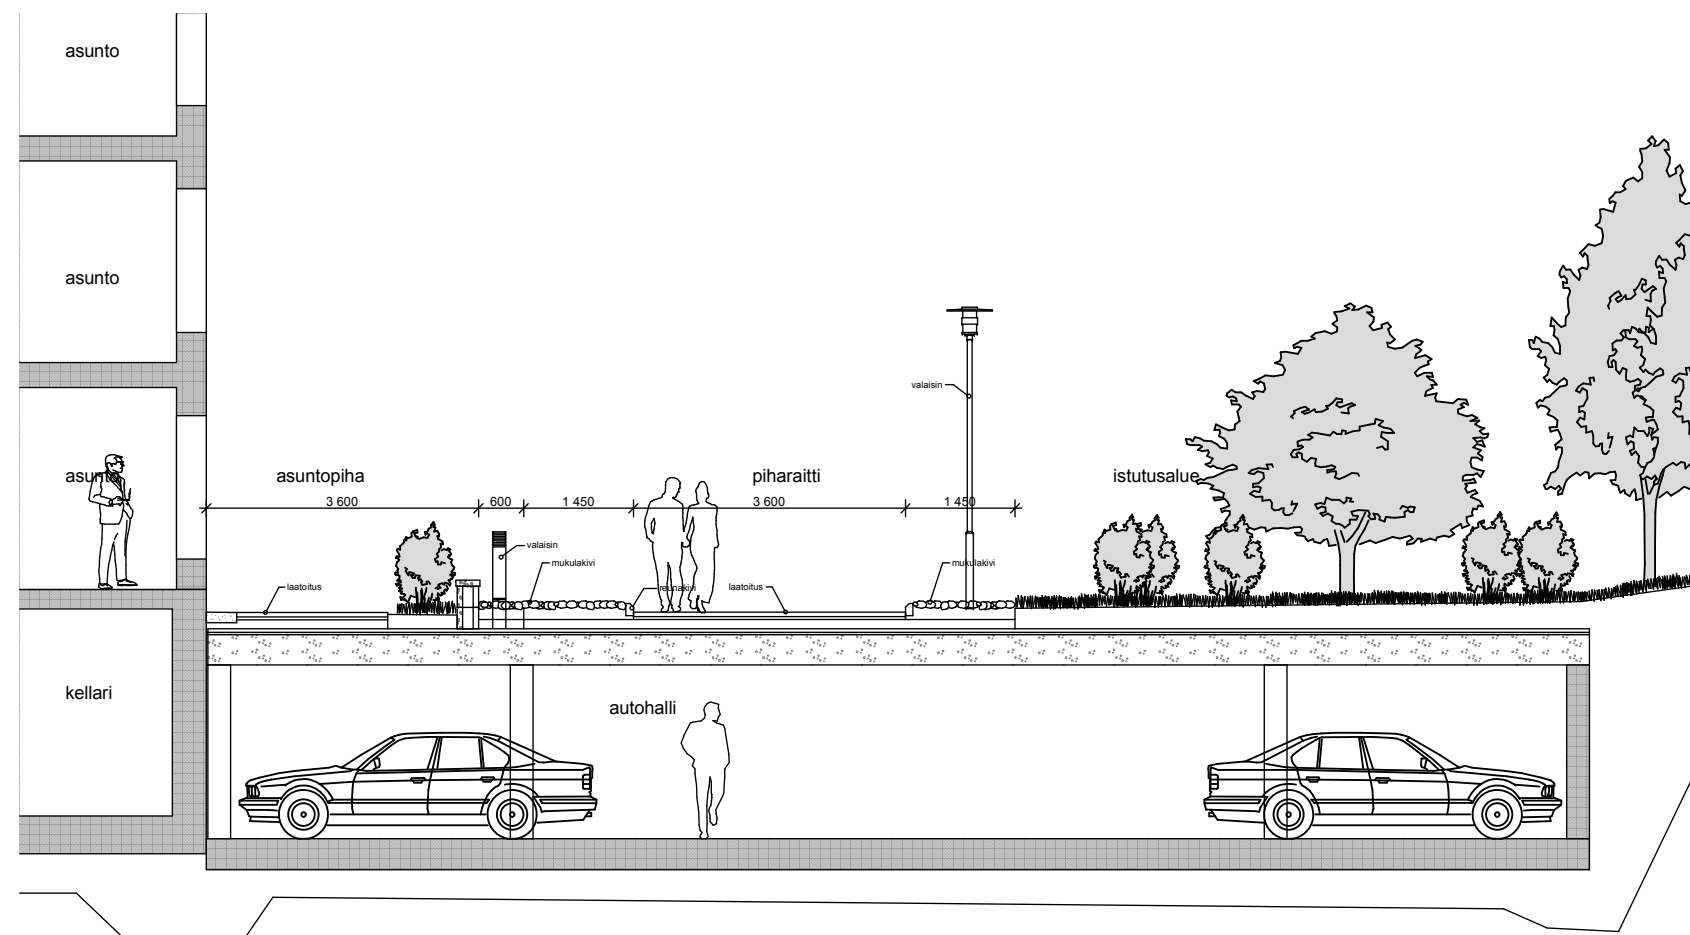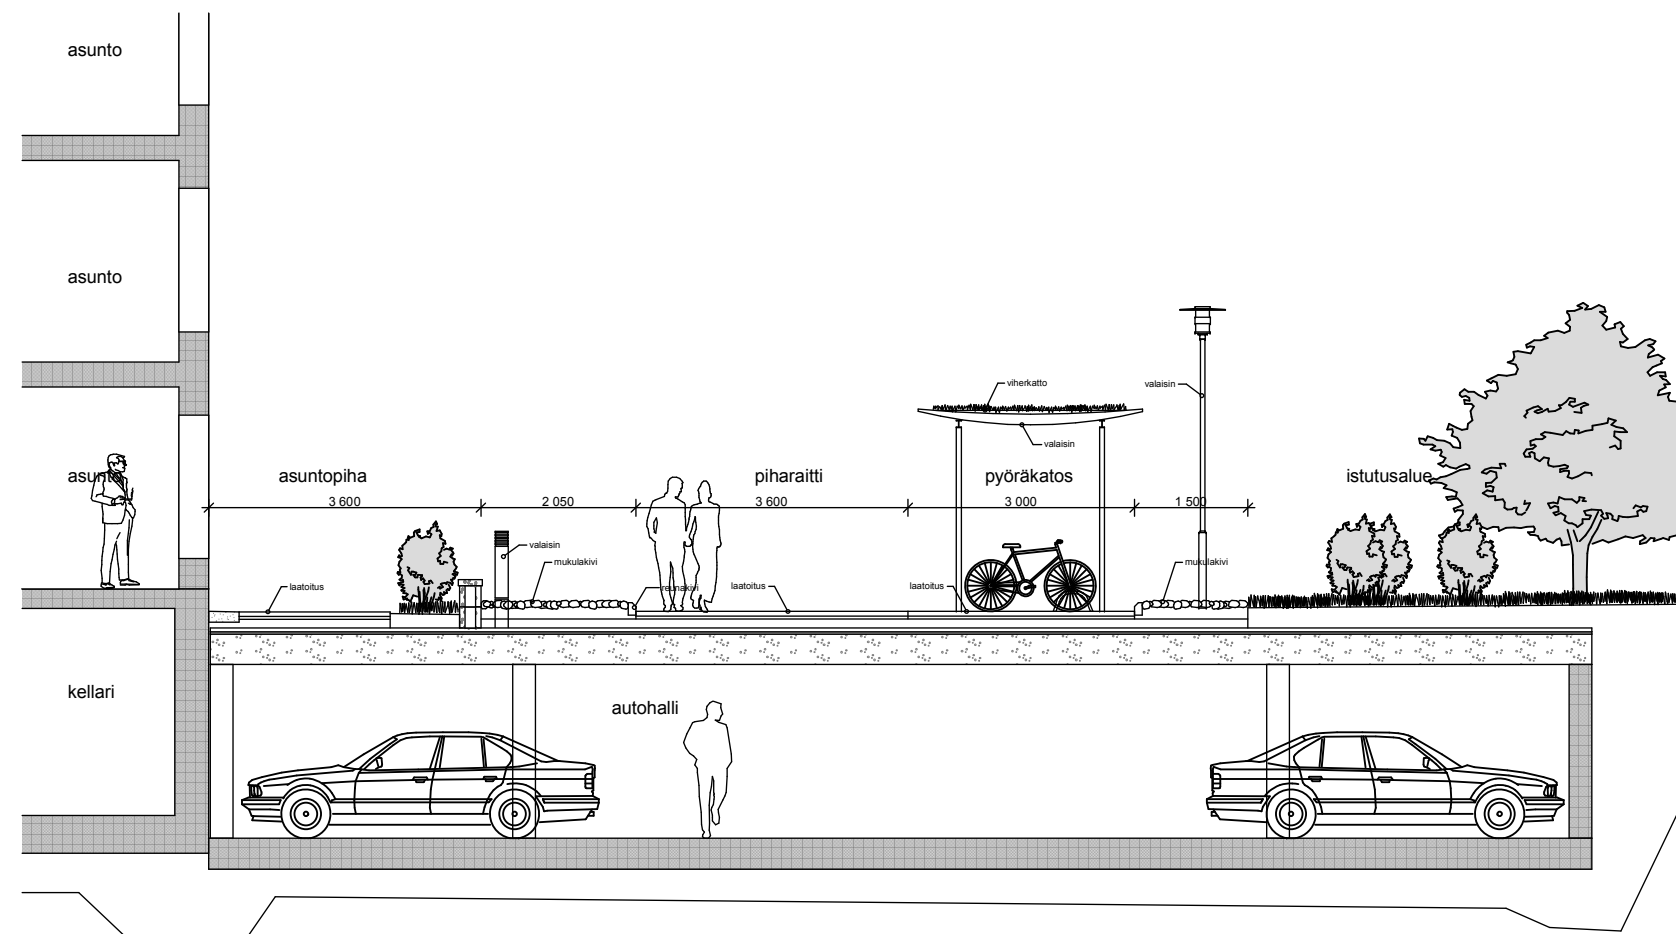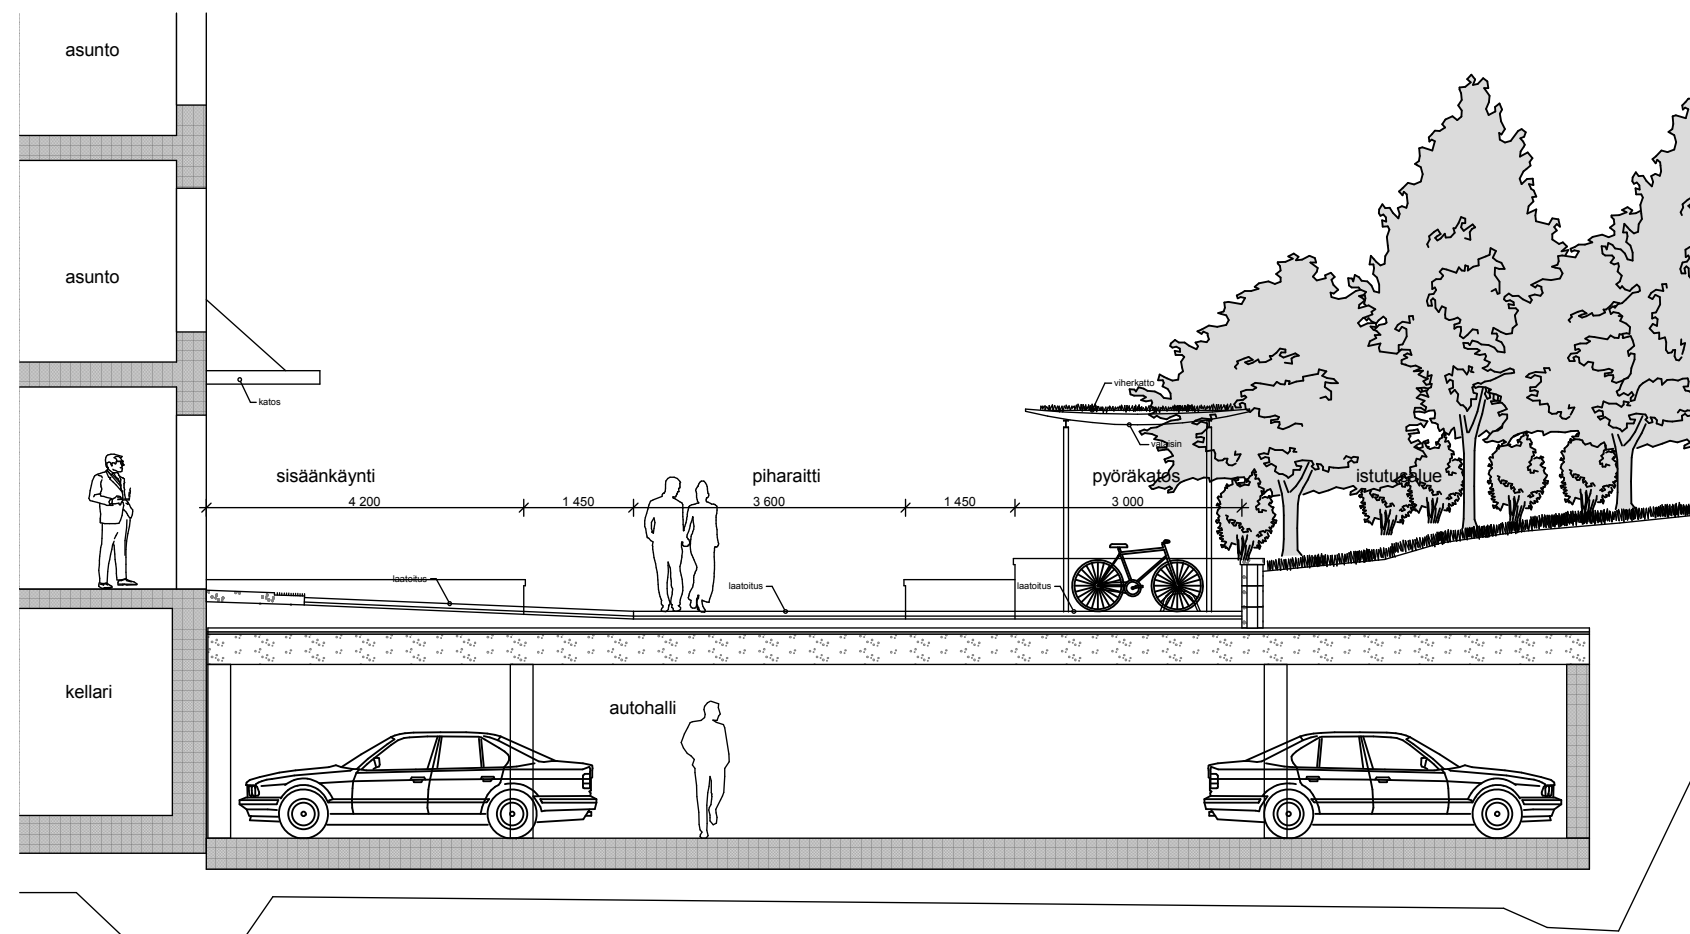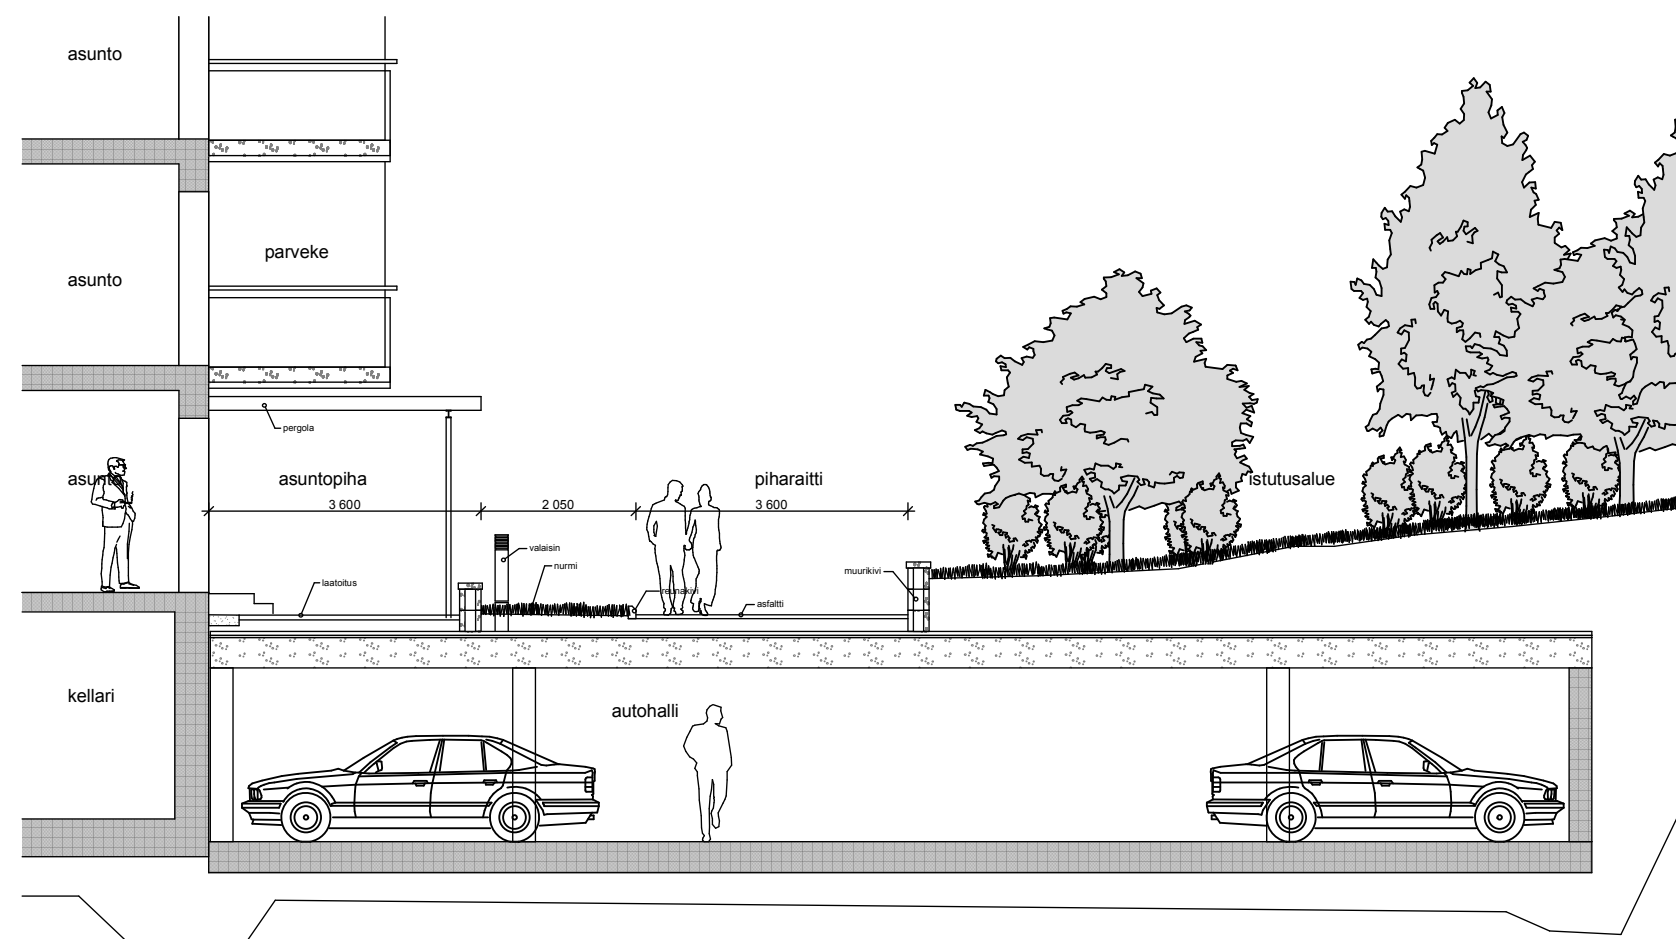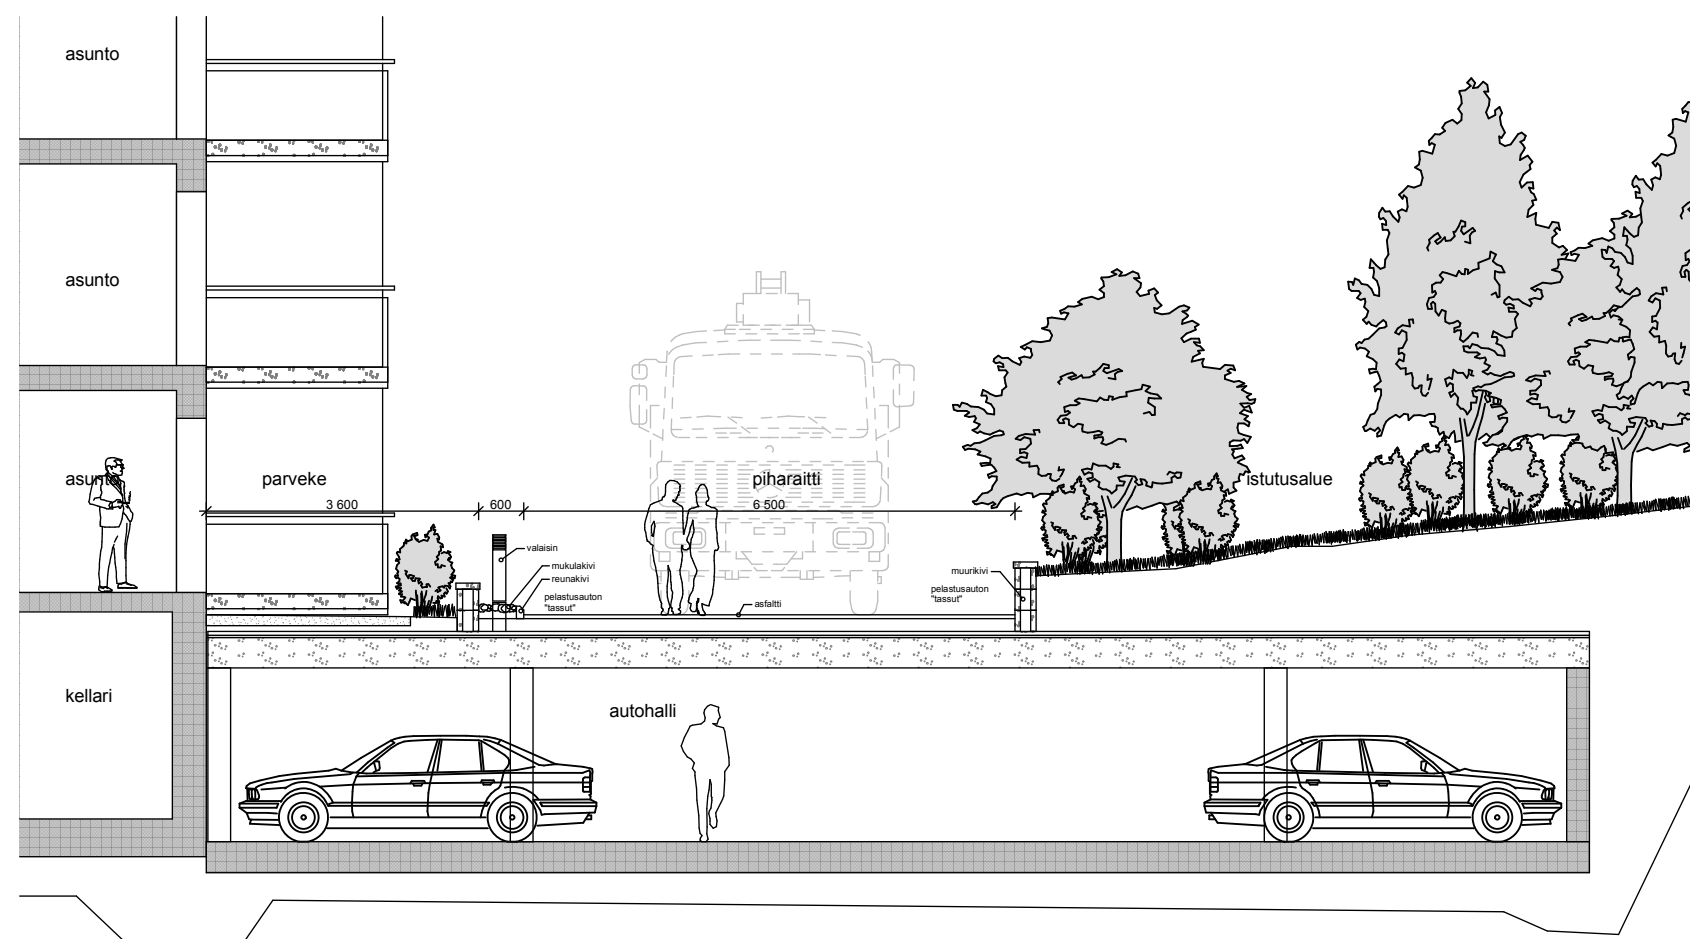

2477 KALEVANRINNE

YHTEISPIHA AH-9
PIHAJÄRJESTELYT








LUONNOS L 11

LEIKKAUKSET A
1:100

TAMPERE 23.09.2013



AIHIO ARKKITEHDIT

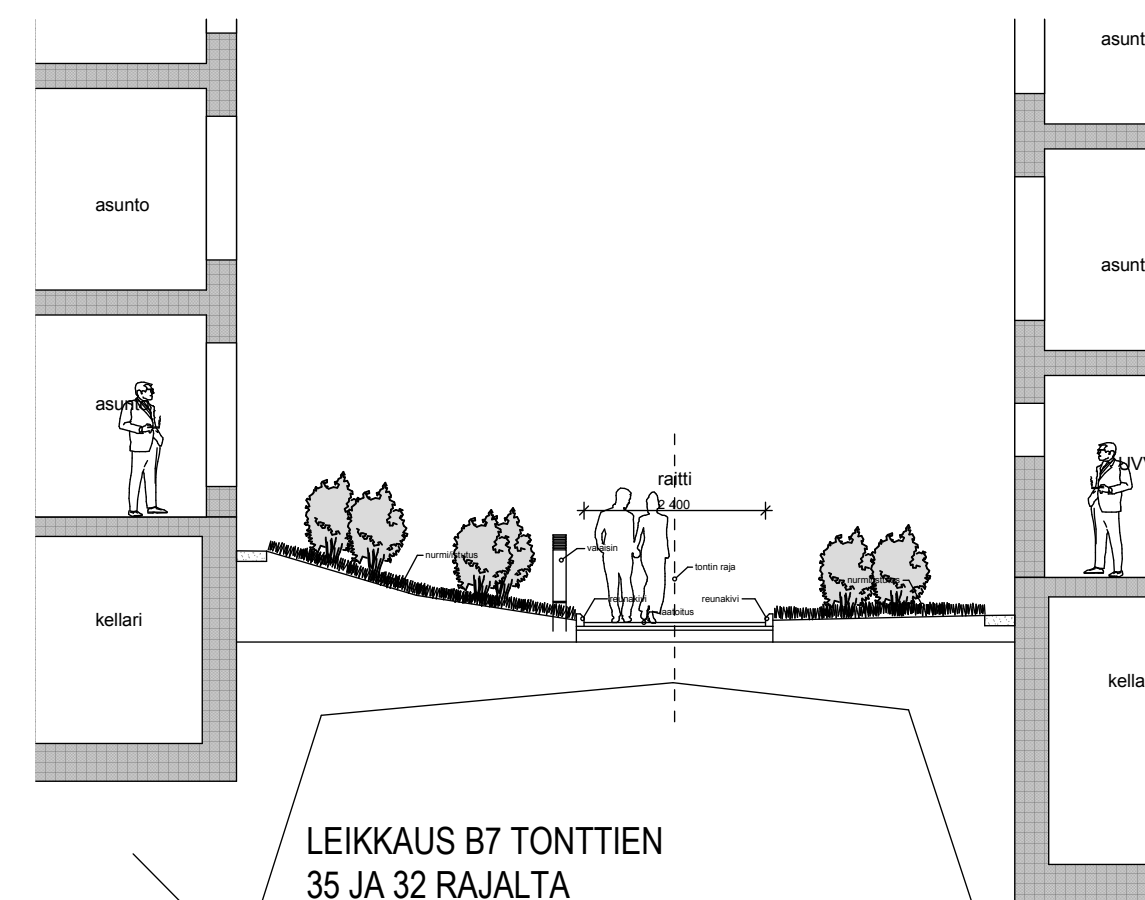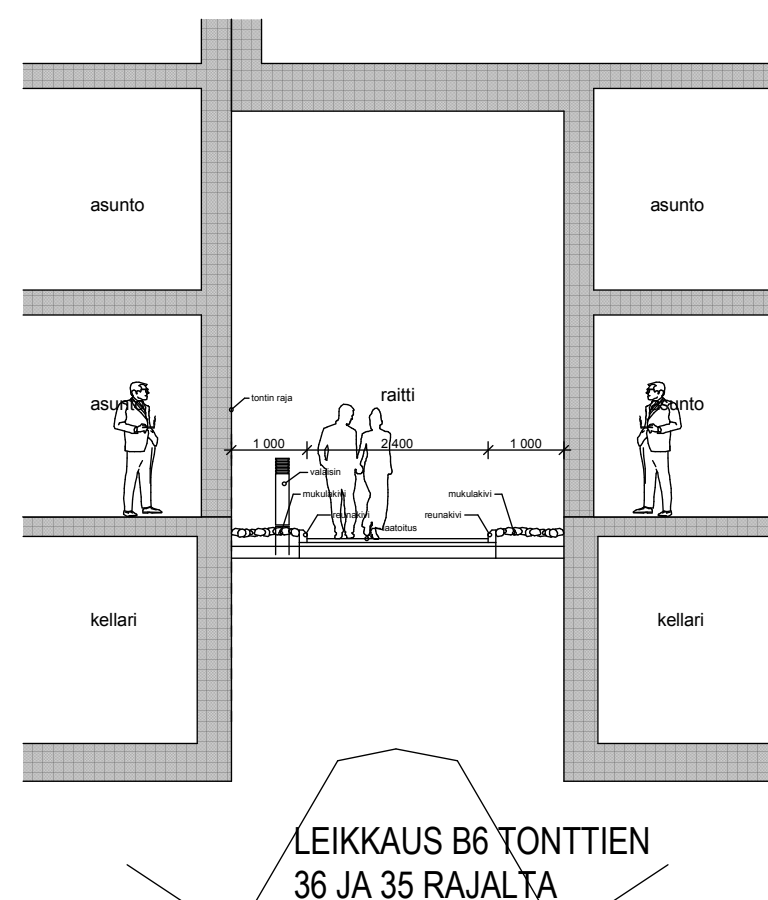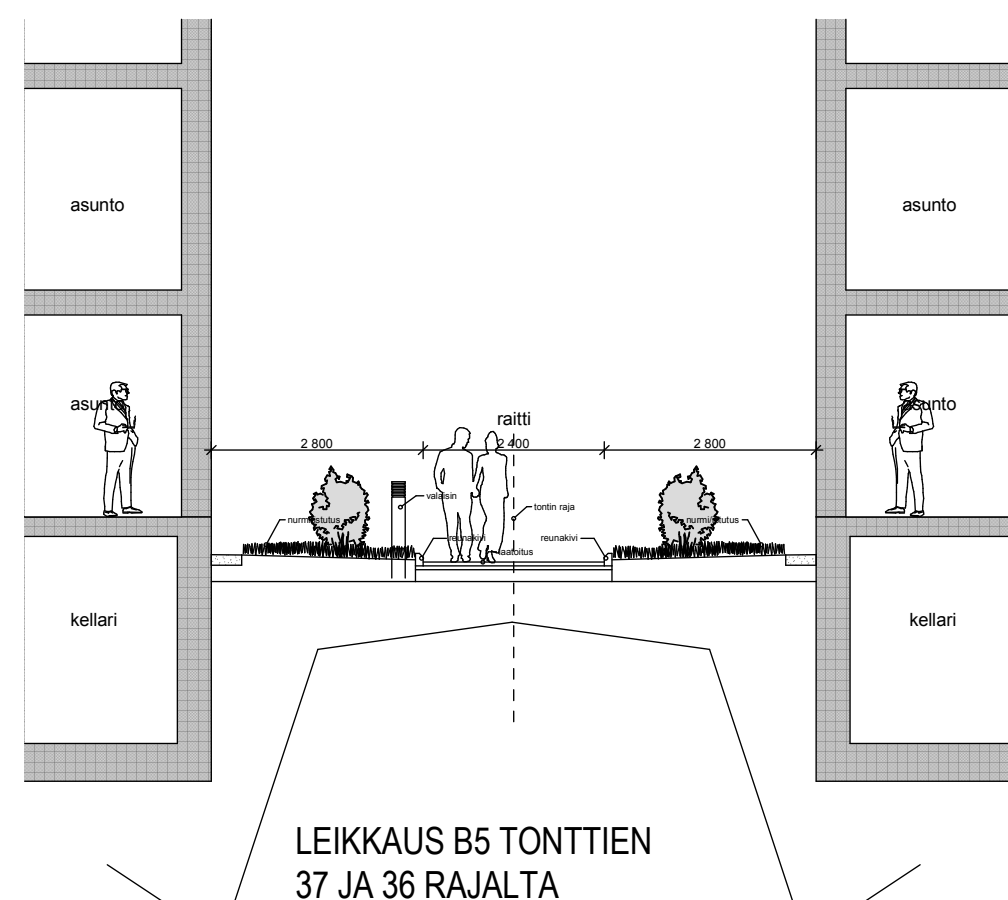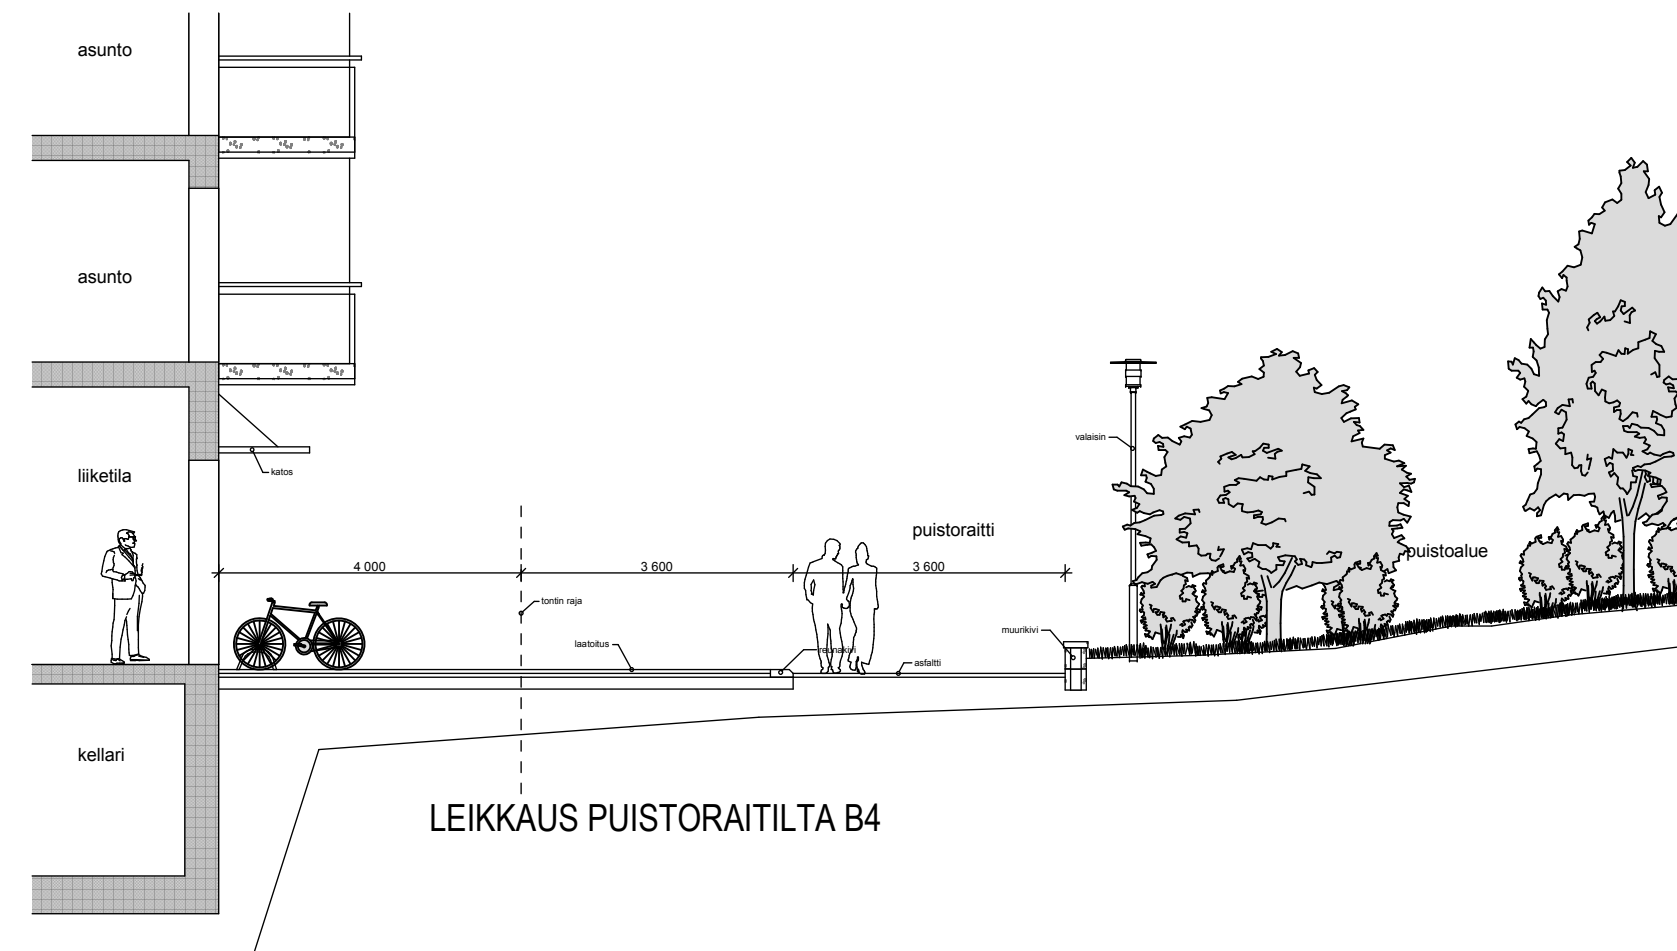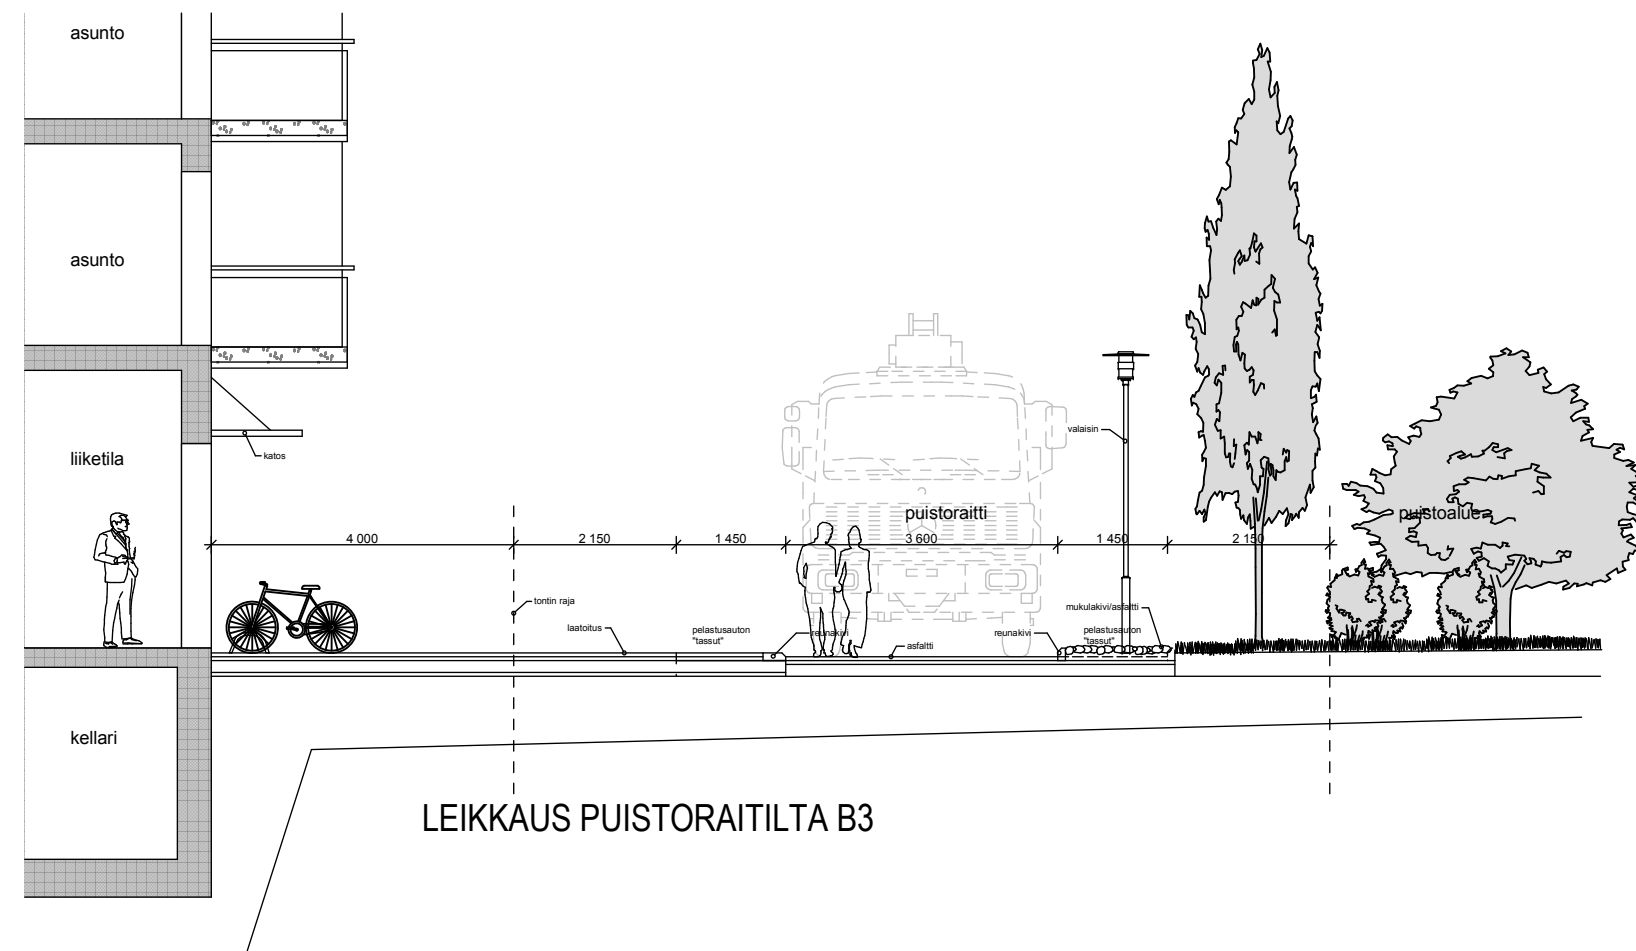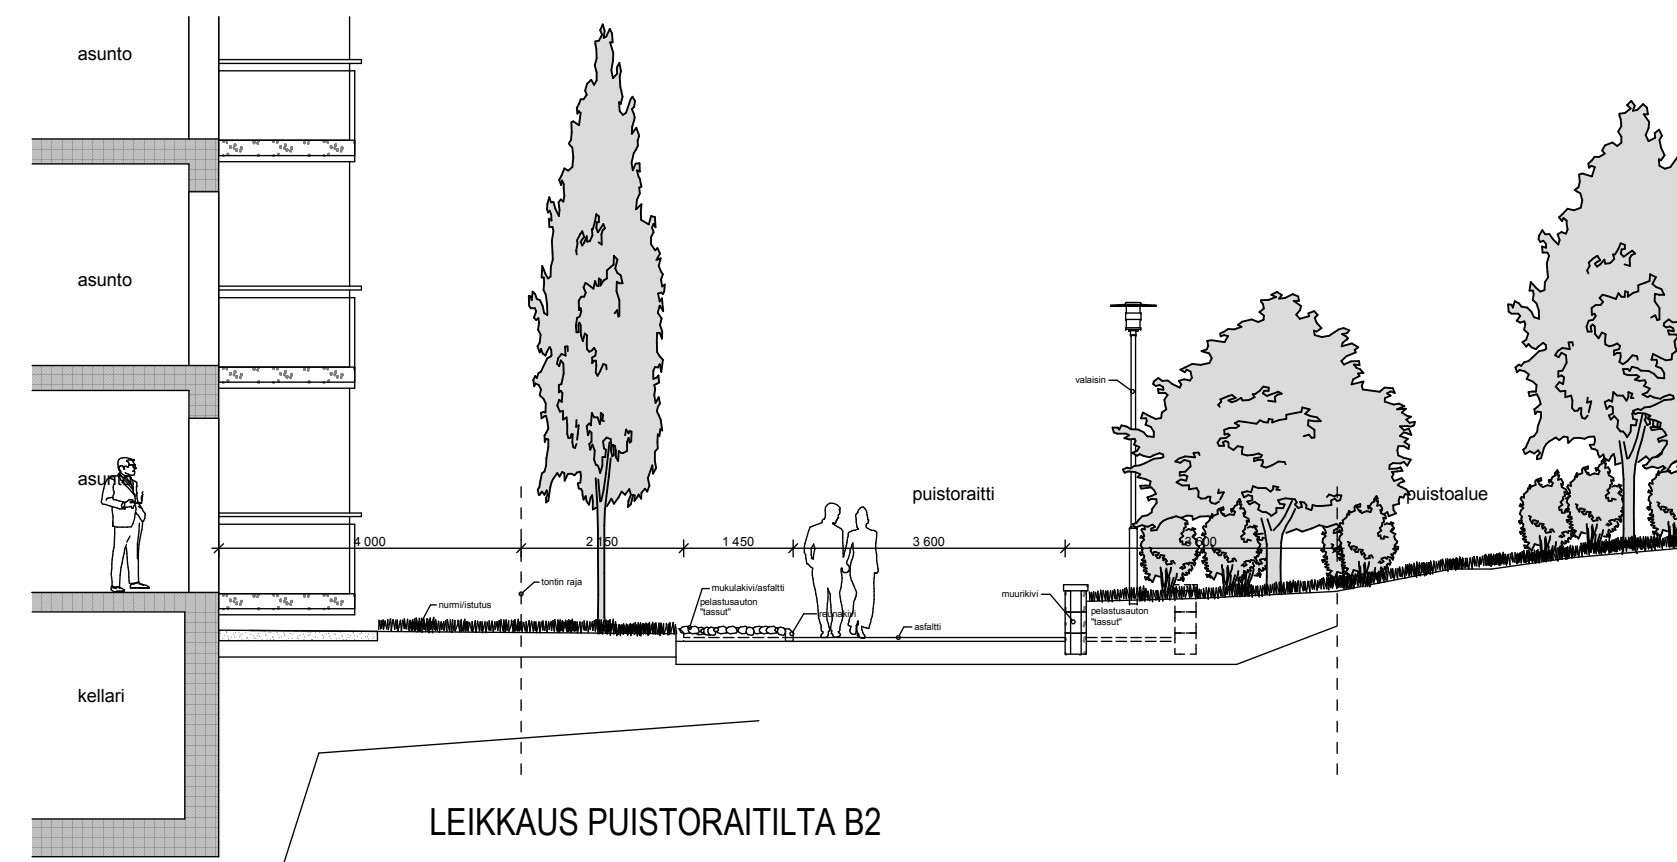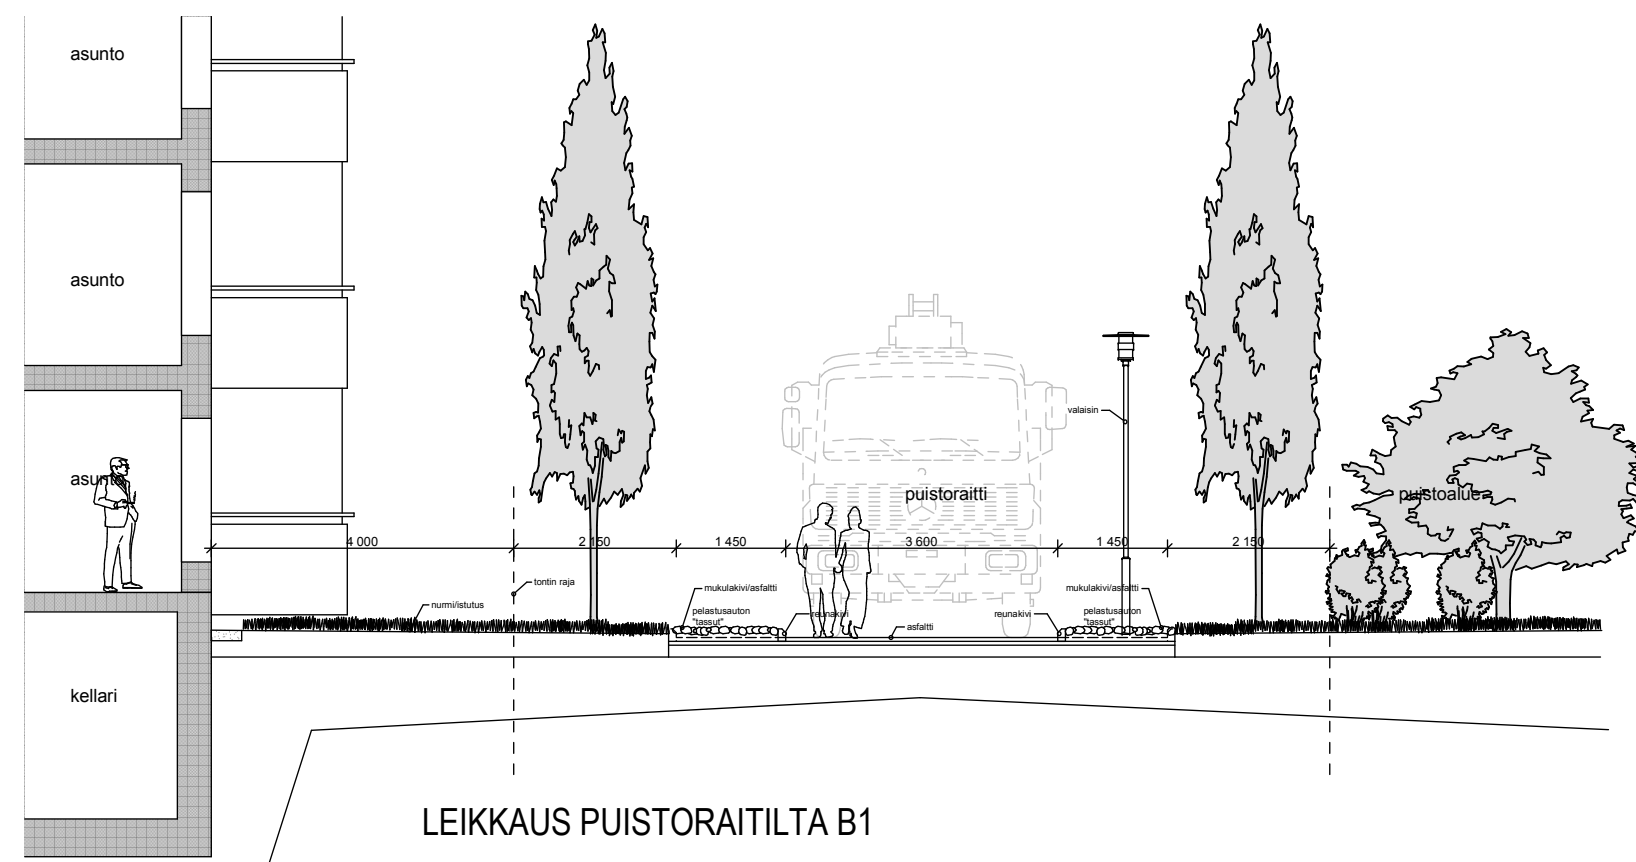


2477 KALEVANRINNE

YHTEISPIHA AH-9 PIHAJÄRJESTELYT


LUONNOS L 12

LEIKKAUKSET B
1:100


TAMPERE 23.09.2013

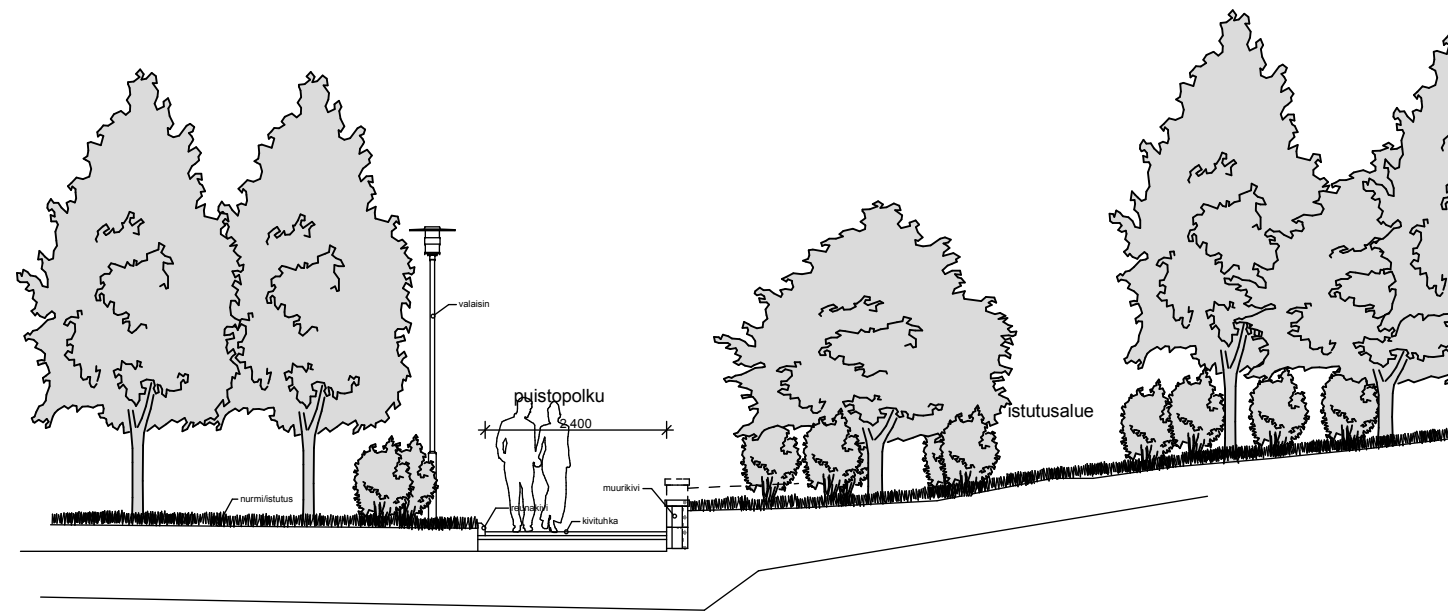


LEIKKAUS PUISTOSTA 1

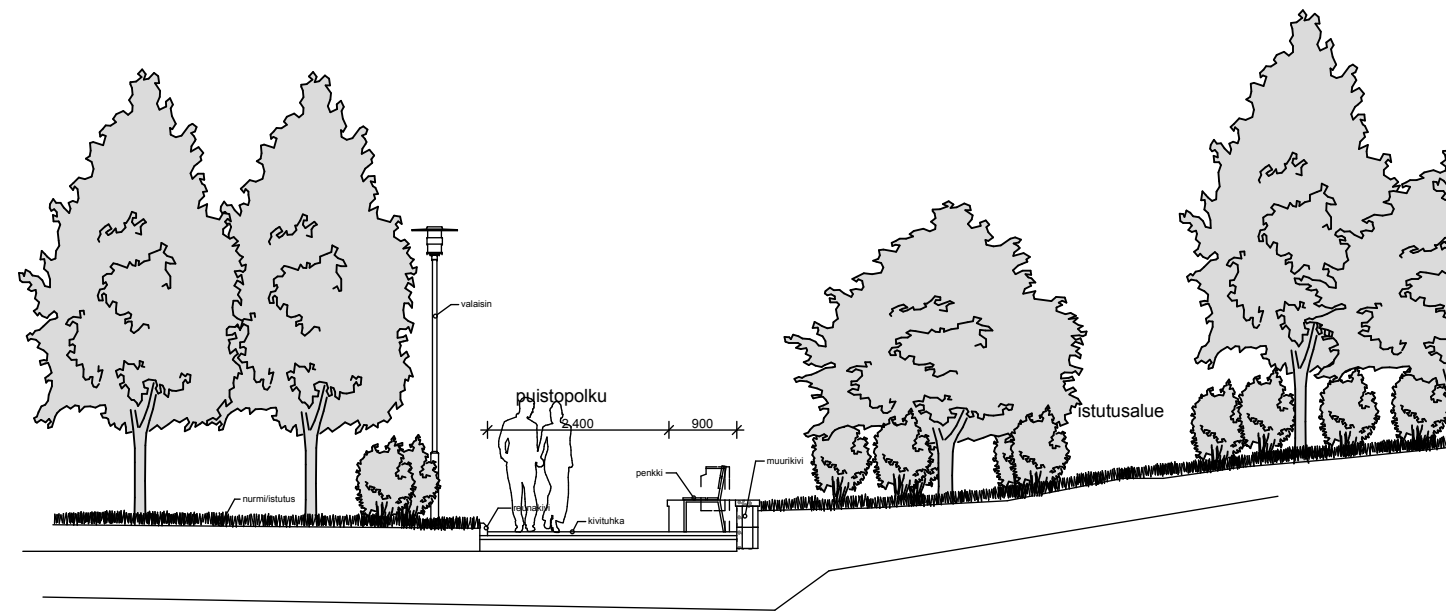

LEIKKAUS PUISTOSTA 2

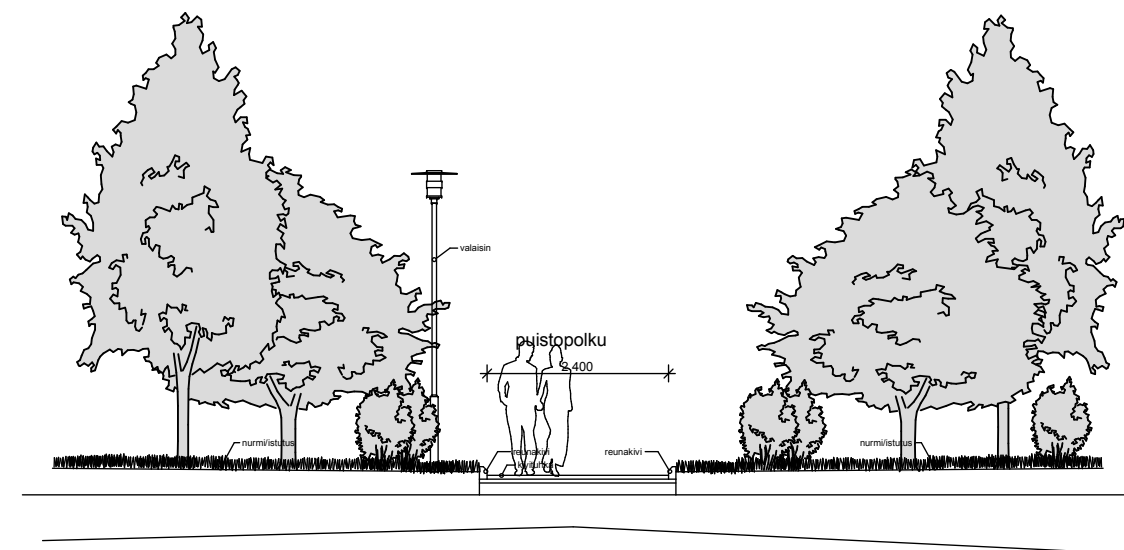

LEIKKAUS PUISTOSTA 3

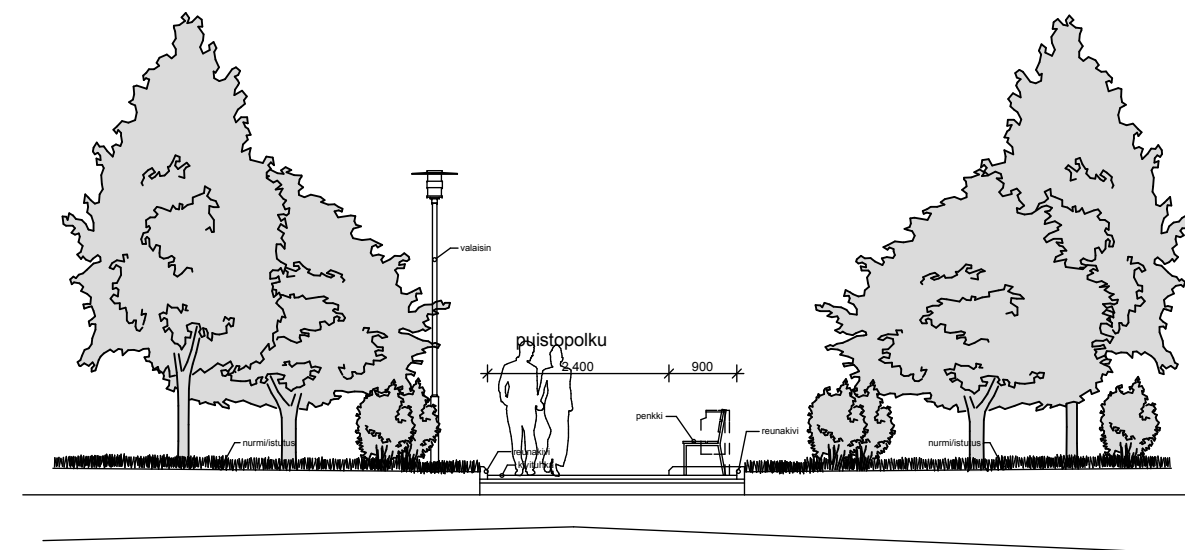

LEIKKAUS PUISTOSTA 4

2477 KALEVANRINNE

YHTEISPIHA AH-9
PIHAJÄRJESTELYT

LUONNOS L 13

LEIKKAUKSET C
1:100

TAMPERE 23.09.2013