



MERKINNÄT

-  säilytettävä metsä
-  istutettava lehtipuu
-  istutettava havupuu
-  oleva lehtipuu
-  oleva havupuu
-  istutettava iso havupensas
-  parannettava käytävä
-  uusi käytävä
-  tukimuri, luonnonkiveä, musta
-  oleva korkopiste
-  uusi korkopiste
-  oleva korkeuskäyrä
-  uusi korkeuskäyrä
-  nurmi
-  lehtipensaat
-  havupensaat
-  köynnökset
-  säilytettävä / parannettava metsänpohjakasvillisuus
-  hilimäili
-  mahdollinen taistelukaivanto
-  muinaismuistoalueen raja (lähde Maanmittauslaitoksen paikkatietojärjestelmä)
-  suunnittelualueen raja 1:500
-  suunnittelualueen raja 1:1000

1. Maastossa oleva painanne mitataan ennen käytävän jatkosuunnittelua. Painanne tulee tutkia tarkemmin ja uuden käytävän linjaus tarkistaa sen perusteella.

2. Harjun päälle linjattu raitti rakennetaan suurelta osin vanhojen polkujen päälle. Raitti yhdistää Kalevanharjunpuiston ympäröivään kaupunkirakenteeseen. Suunnitelmassa on huomioitu bussipysäkit, suojatiet, alikulut ja tärkeät sisääntulot Prismän kaava-alueelle.

Raitin leveys kolme metriä, kivituhkapinta, ei valaistusta eikä kalusteita. Rakennussuunnitteluvaiheessa suunniteltu raitti merkitään maastoon metsänpohjan ja puuyksilöiden säästämiseksi. Tavoitteena on mahdollisimman luonnollisesti metsämaisemaan istuva reitti.

Poistuvat polut maisemoidaan metsänpohjakasvillisuudella käyttäen paikan omaa siemenpankkia.

3. Uusi yhteys yhdistää Prismän kaava-alueen alikulun kautta rantaraittiin.

4. Rieväkadun ja Kalevanharjunpuiston väliin rakennetaan tukimuri, jonka korkeus vaihtelee yhdestä kahteen metriin. Muuri on 195 metriä pitkä.

5. Rinteessä olevat sorakuopat luiskataan ja maisemoidaan osaksi rakennettua harjumaisemaa. Rinteen kaltevuudeksi tulee noin 1:2.


Rinteeseen istutetaan havu- ja lehtipensaita. Rinteeseen sopivat eriväriset ja -korkeiset katajat. Muurin reunalle istutetaan köynnöshortensiaa leveänä reunuksena.

20 metrin päähän voimajohdoista istutetaan mäntyjä.

Rieväkadun varteen istutetaan ruotsinpihlajakujanne.

LUONNOS 23.4.2014

Tässä suunnitelmassa on käytetty ETRS-GK24/N2000 taso- ja korkeuskoordinaatistoa

 Tampereen kaupunki		Kaupunkiympäristön kehittäminen	
KALEVANHARJUNPUISTO		Tark.	
KALEVANRINNE XX		Hyv.	
YLEISSUUNNITELMA		Pvm.	?
HAVAINNEKUVA 1:1000		Muutos	
Suunn. ?		Korvaa	
Tark. ?		TYRE nro	2090-008
Suunnittelu- ja viihesuunnittelu		Ark.nro	
Suunn. ?		Piirt.	?
Tark. ?		Tark.	?
Suunnittelu- ja viihesuunnittelu		Piirt.nro	18/16418/1



MERKINNÄT

-  säilytettävä metsä
-  istutettava lehtipuu
-  istutettava havupuu
-  oleva lehtipuu
-  oleva havupuu
-  istutettava iso havupensas
-  parannettava käytävä
-  uusi käytävä
-  tukimuuri, luonnonkiveä, musta
-  oleva korkopiste
-  uusi korkopiste
-  oleva korkeuskäyrä
-  uusi korkeuskäyrä
-  nurmi
-  lehtipensaas
-  havupensaas
-  köynnökset
-  säilytettävä / parannettava metsänpohjakasvillisuus
-  hiilimiilu
-  mahdollinen taistelukaivanto
-  muinaismuistoalueen raja (lähde Maanmittauslaitoksen paikkatietojärjestelmä)
-  suunnittelualueen raja 1:500
-  suunnittelualueen raja 1:1000

Olemassa olevat puut mitataan ennen jatkosuunnittelua. Kaikki mäntyrhytmät säilytetään ja rungot suojataan työmaavaiheessa. Metsänpohjakasvillisuus säilytetään ja tarvittaessa sitä paikataan paikan omaa siemenpankkia käyttäen.

Voimajohtojen vuoksi rinteeseen ei voi istuttaa kuin alle 10 metristä kasvillisuutta.


Rinteessä olevat sorakuopat luiskataan ja maisemoidaan. Rinteen kaltevuus vaihtelee, jyrkimmillään luiska on 1:2.

Rinteeseen istutetaan pilarikatajia usean pensaan ryhminä. Lisäksi istutetaan sinikatajan lajiketta "Blue Star". Lehtipensaana käytetään koivuangervoa. Muurin reunalle istutetaan köynnöshortensiaa leveänä reunuksena.

20 metrin päähän voimajohdoista istutetaan mäntyjä.


Rieväkadun varteen istutetaan ruotsinpihlajakujanne.

LUONNOS 23.4.2014
Tässä suunnitelmassa on käytetty ETRS-GK24/N2000 taso- ja korkeuskoordinaatistoa


 Tampereen kaupunki		Kaupunkiympäristön kehittäminen	
KALEVANHARJUNPUISTO			
KALEVANRINNE XX			
YLEISSUUNNITELMA			
ISTUTUKSET, RAKENTEET, MATERIAALIT 1:500			
Suunnittelualueen raja 1:500		Piirt.	?
Suunnittelualueen raja 1:1000		Suunn.	?
		Tark.	?
		Ark.nro	18/16418/2

Yliin päätös:	
Suunnittelupäällikön päätös:	§
Tark.	
Hyv.	
Pvm.	?
Muutos	
Korvaa	
VIRE nro	2090-008
Ark.nro	
Piir.nro	18/16418/2

LEIKKAUS A-A' 1:100

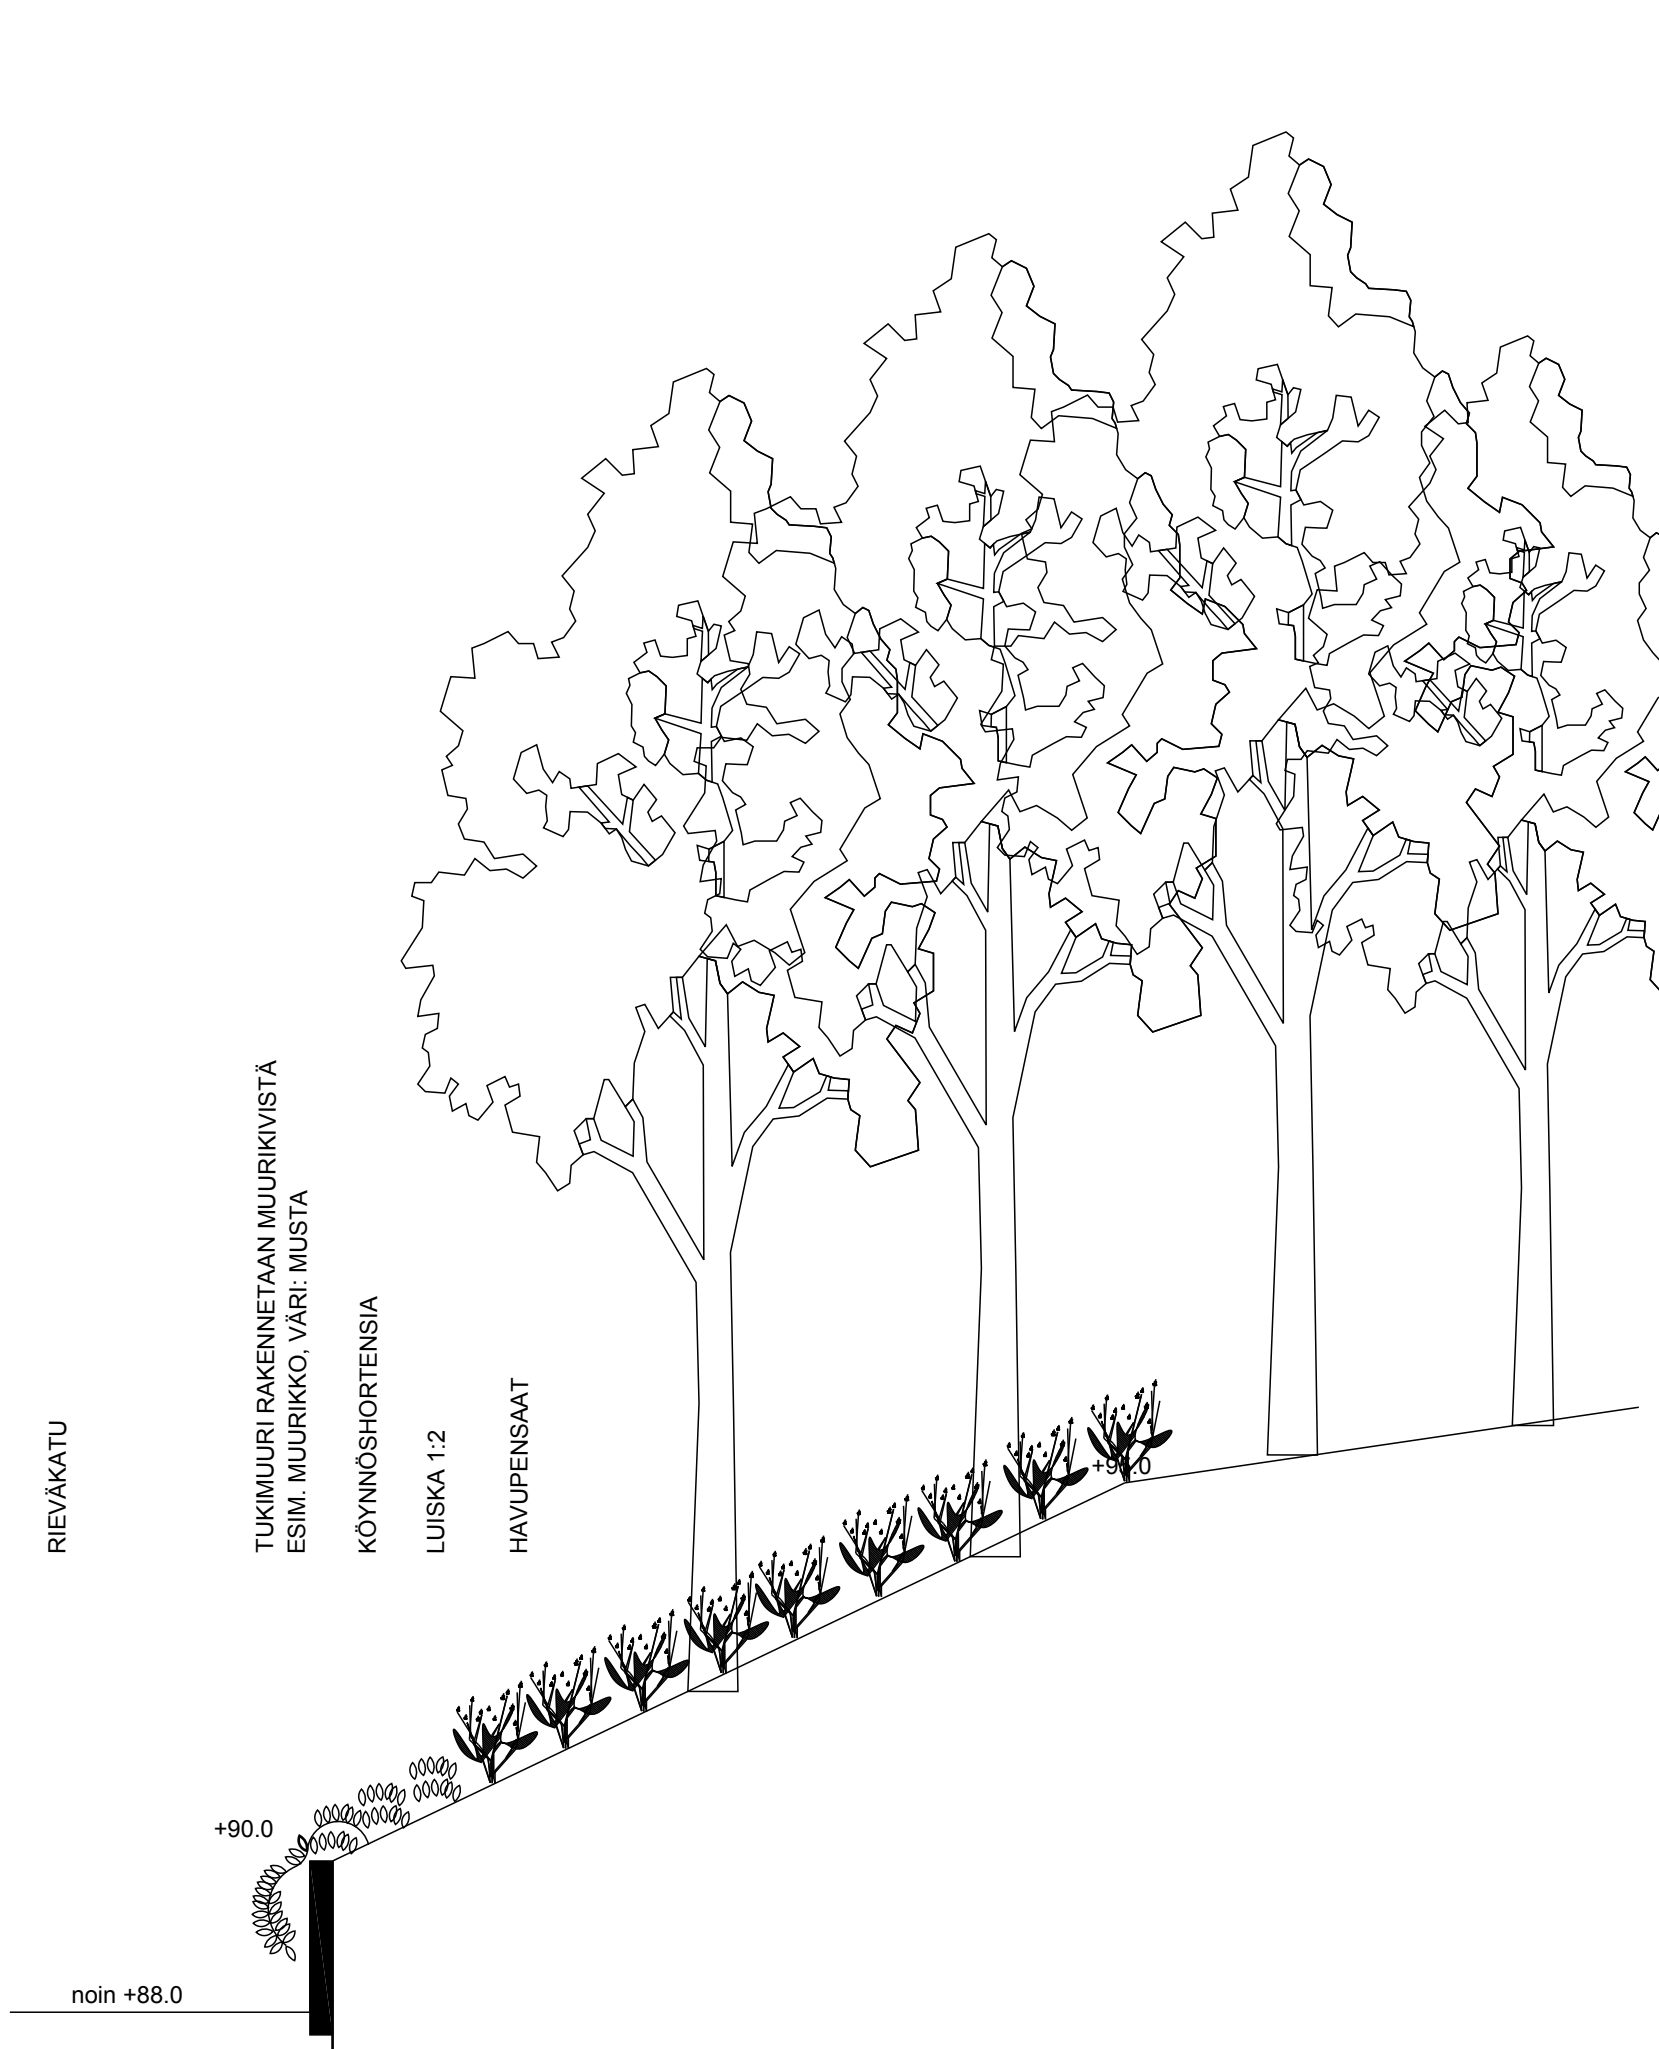

LEIKKAUS B-B' 1:100

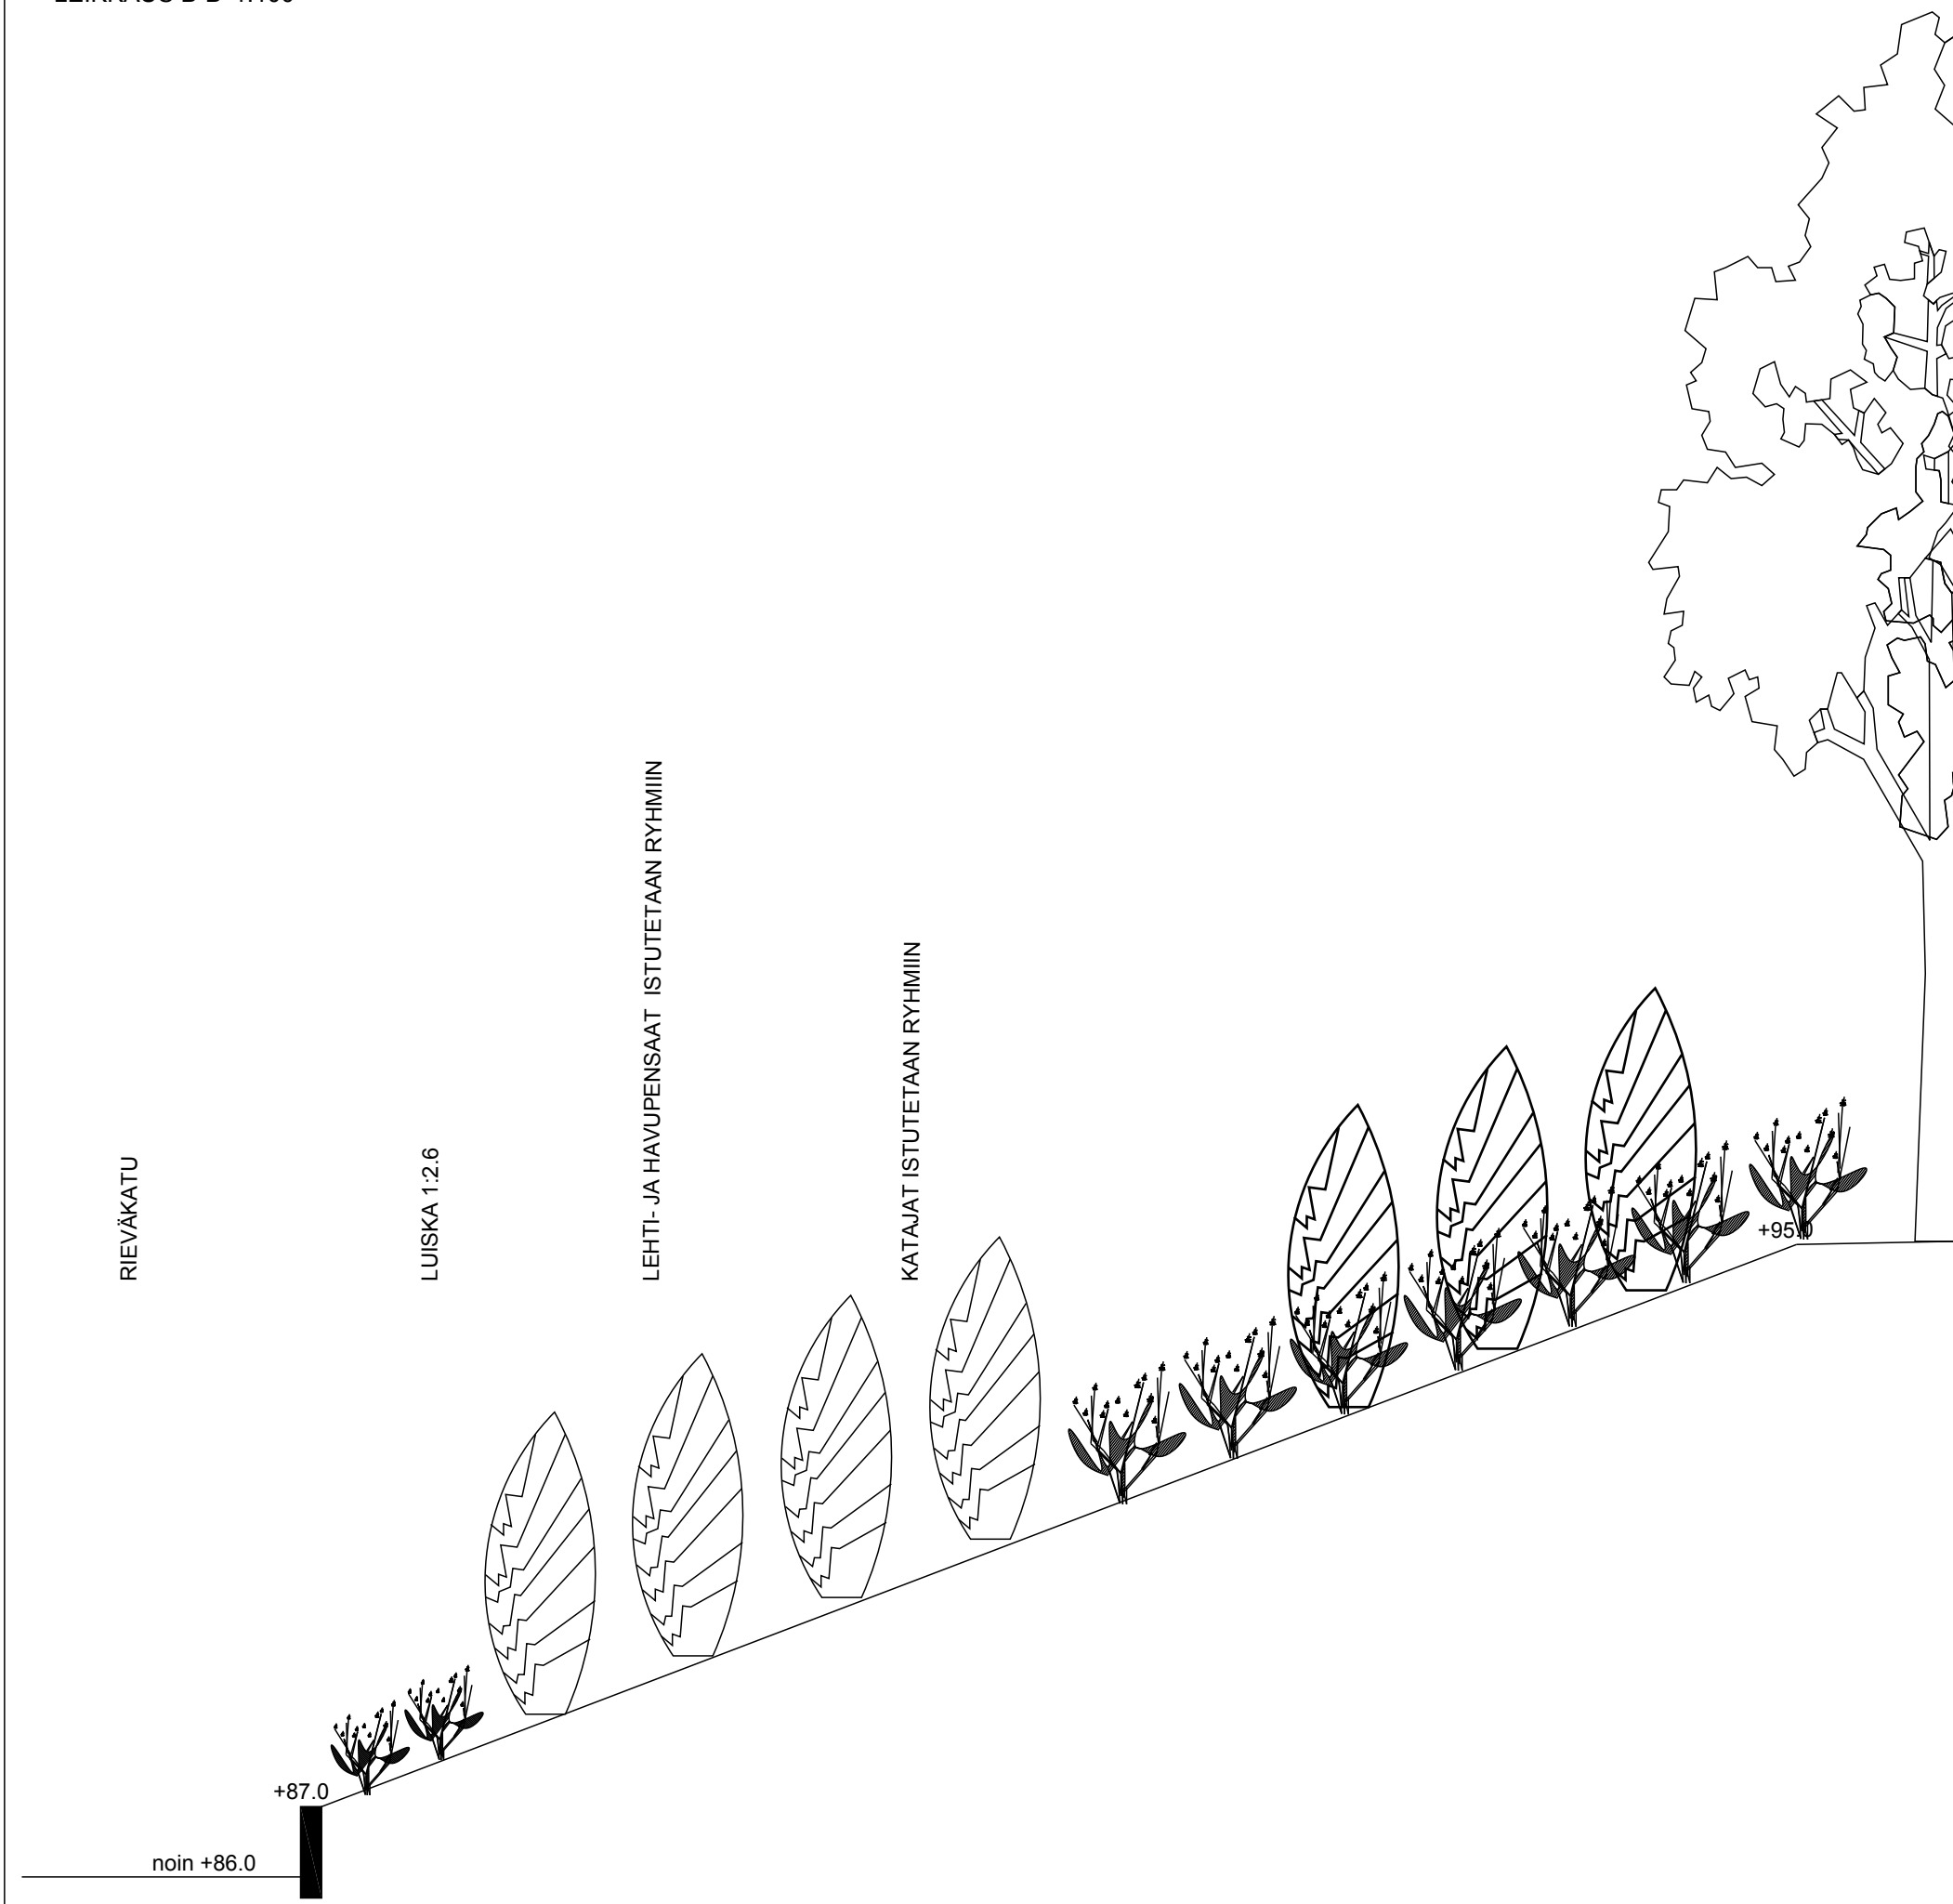

LUONNOS 23.4.2014

Tässä suunnitelmassa on käytetty ETRS-GK24/N2000 taso- ja korkeuskoordinaatistoa



Tampereen kaupunki

Kaupunkiympäristön
kehittäminen

KALEVANHARJUNPUISTO

KAUPUNGINOSA: KALEVANRINNE XIX

YLEISSUUNNITELMA

LEIKKAUKSET A-A', B-B' 1:100

Ylan päätös:
Suunnittelupäällikön päätös:
/ §

Tark.	
Hyv.	
Pvm.	?
Muutos	
Korvaa	
VIRE nro	2090-008

Suunnittelupalvelut
Viher-suunnittelu

Piirt.	?	Ark.nro	
Suunn.	?	Piir.nro	18/16418/3
Tark.			