











Näkymä Hämeenpuiston ja Puuvillatehtaankadun risteyksestä, nykytilanne



Näkymä Hämeenpuiston ja Puuvillatehtaankadun risteyksestä, viitesuunnitelma



Näkymä Näsilinnankadulta, nykytilanne



Näkymä Näsilinnankadulta, viitesuunnitelma





Näkymä Puuvillatehtaankadulta, nykytilanne



Näkymä Puuvillatehtaankadulta, viitesuunnitelma




Näkymä Finlaysonin kirkolta, nykytilanne




Näkymä Finlaysonin kirkolta, viitesuunnitelma




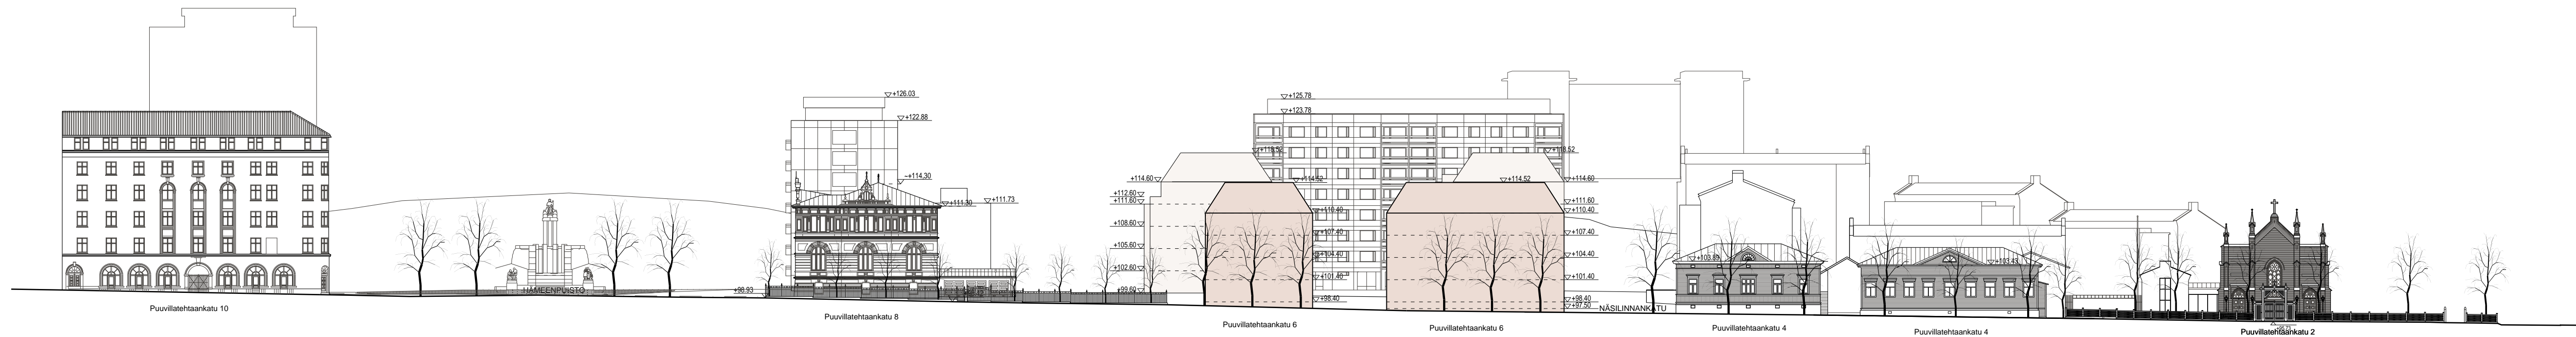

KATUJULKISIVU A-A PUUVILLATEHTAANKADULLE

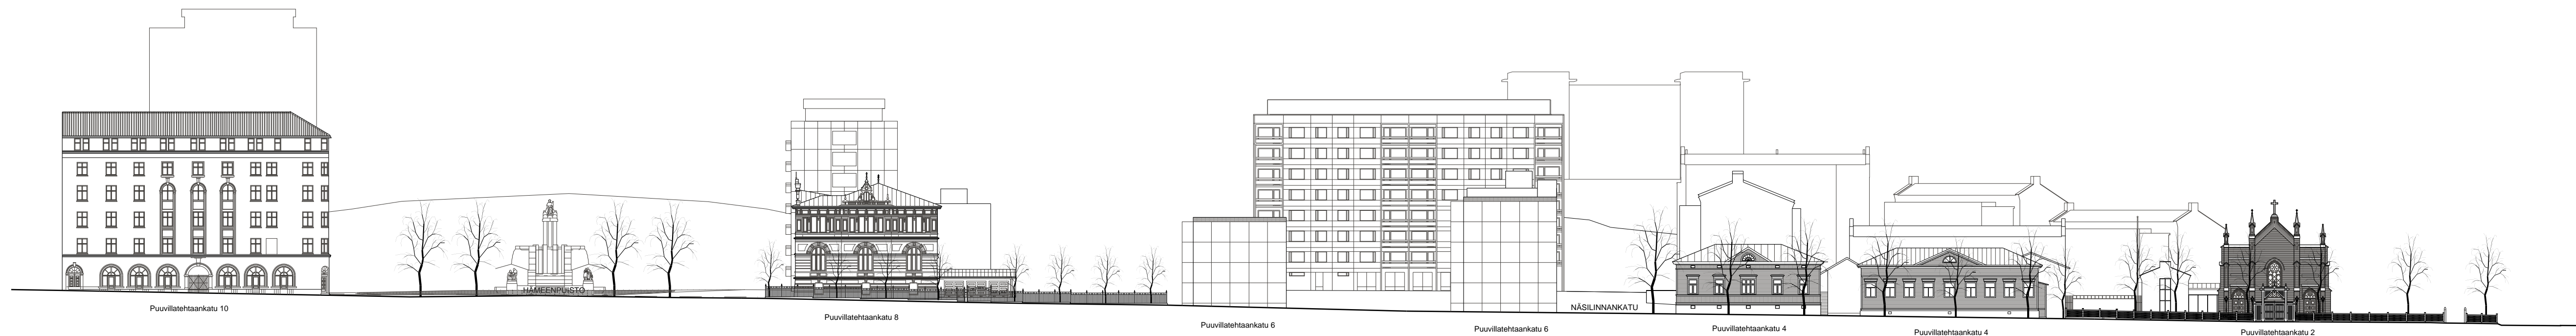


NYKYTILANNE

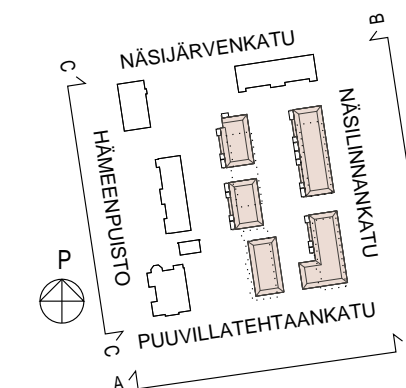


1:500




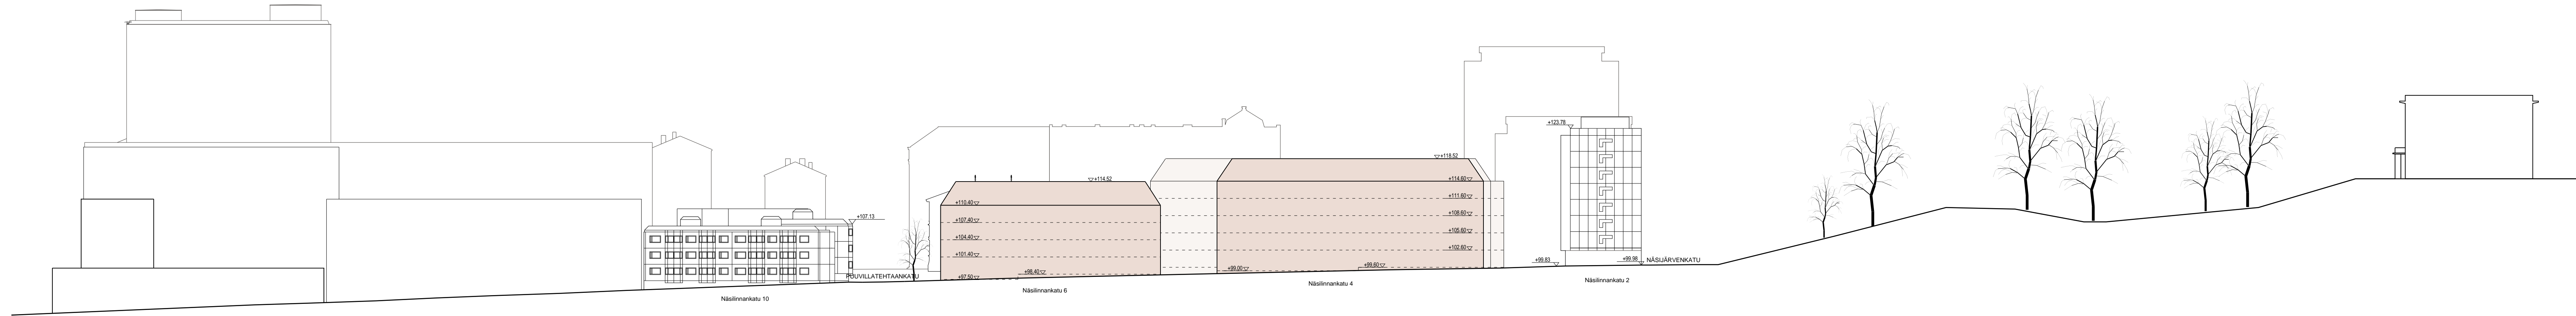


KATUJULKISIVU B-B NÄSILINNANKADULLE

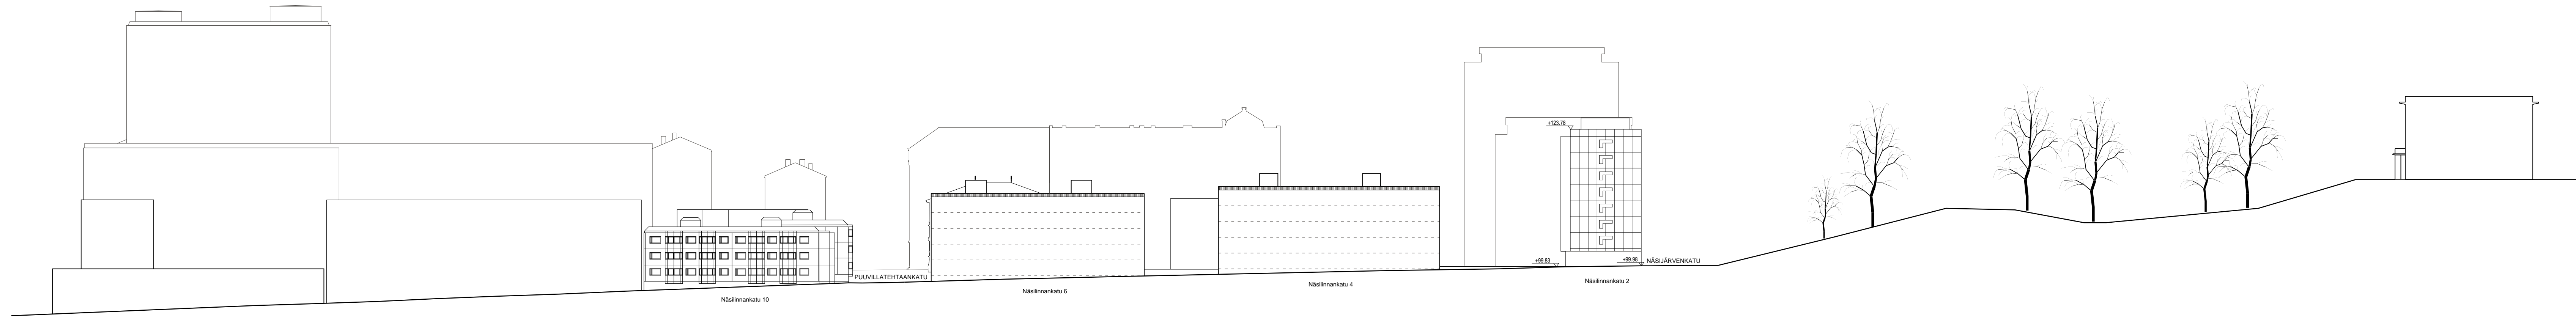


NYKYTILANNE

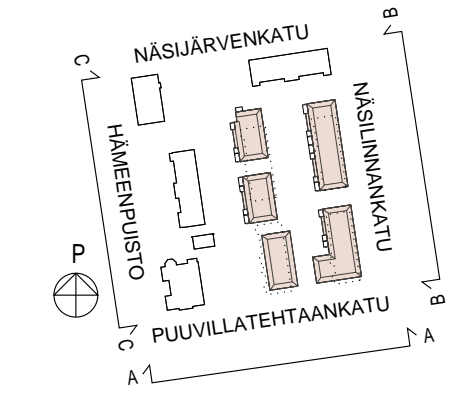

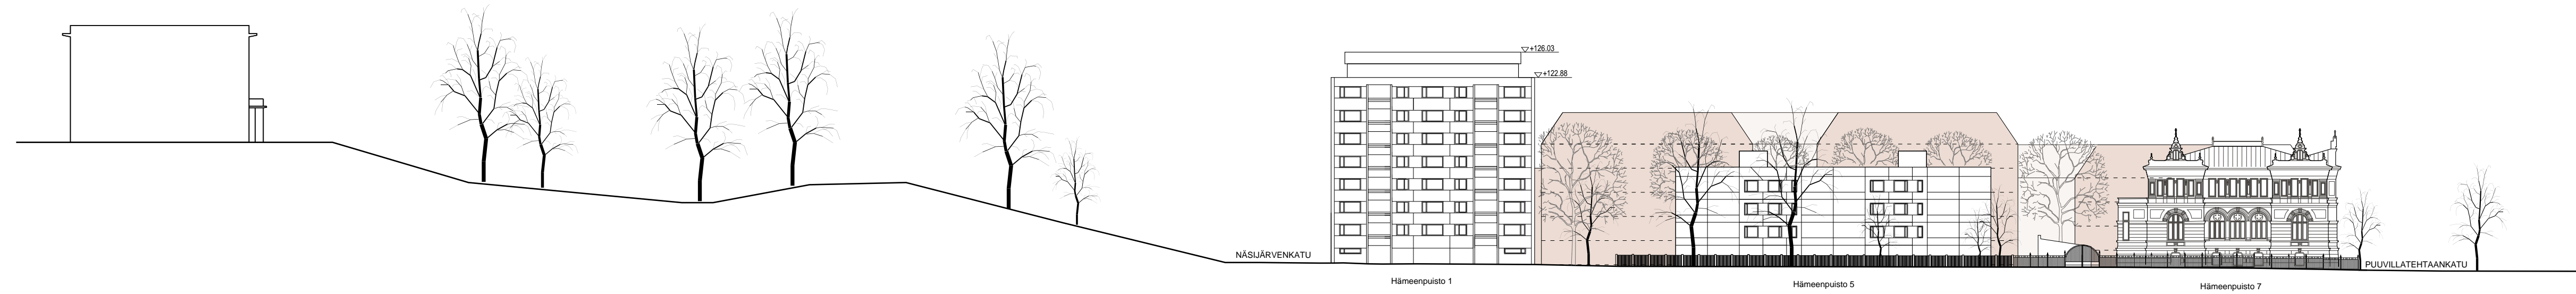

KATUJULKISIVU C-C HÄMEENPUISTOON

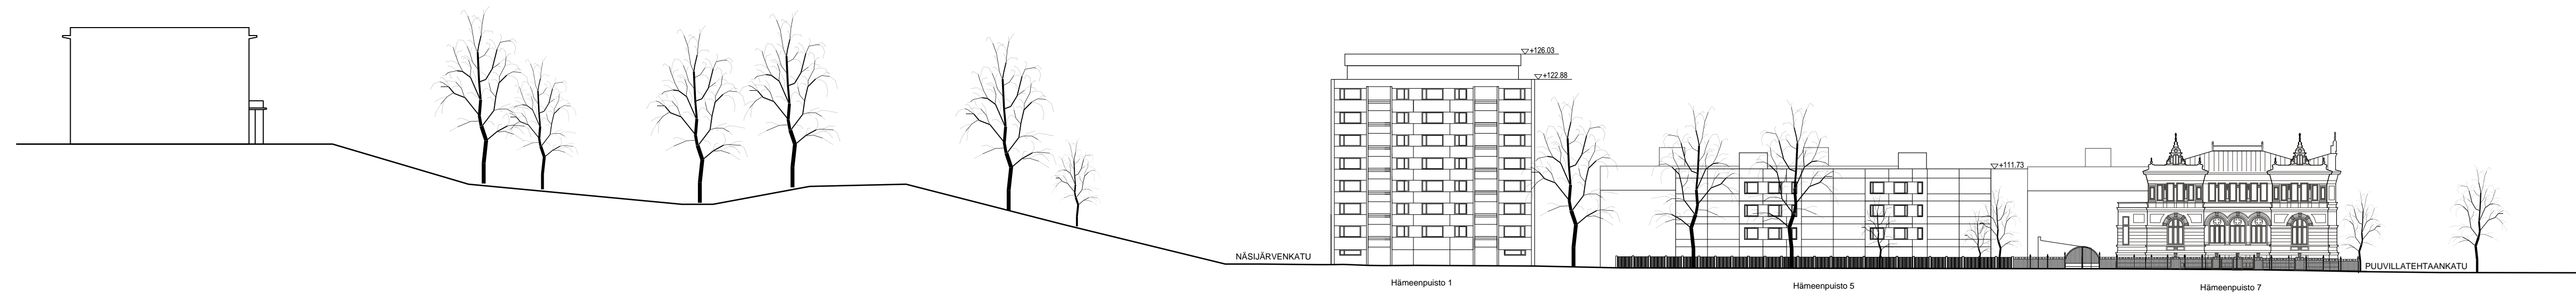

NYKYTILANNE

