

KERROSALA

Tontin pinta-ala 8131,5 m²
 Tontin tehokkuusluku e=2,25

Kaavan mukainen rakennusoikeus
 8131,5 m² x 2,25
 =18 295 kem²

AUTOPAIKKATARVE


Kerrosala 18 295 kem²

1 ap / 150 kem² = 122 ap
 1 ap / 180 kem² = 102 ap
 1 ap / 200 kem² = 92 ap
 1 ap / 220 kem² = 84 ap



AHO ARKITEHDIT

PUUVILLATEHTAANKATU 6
 ASEMPIIRROS 1:1000
 2302 L46 15.2.2016

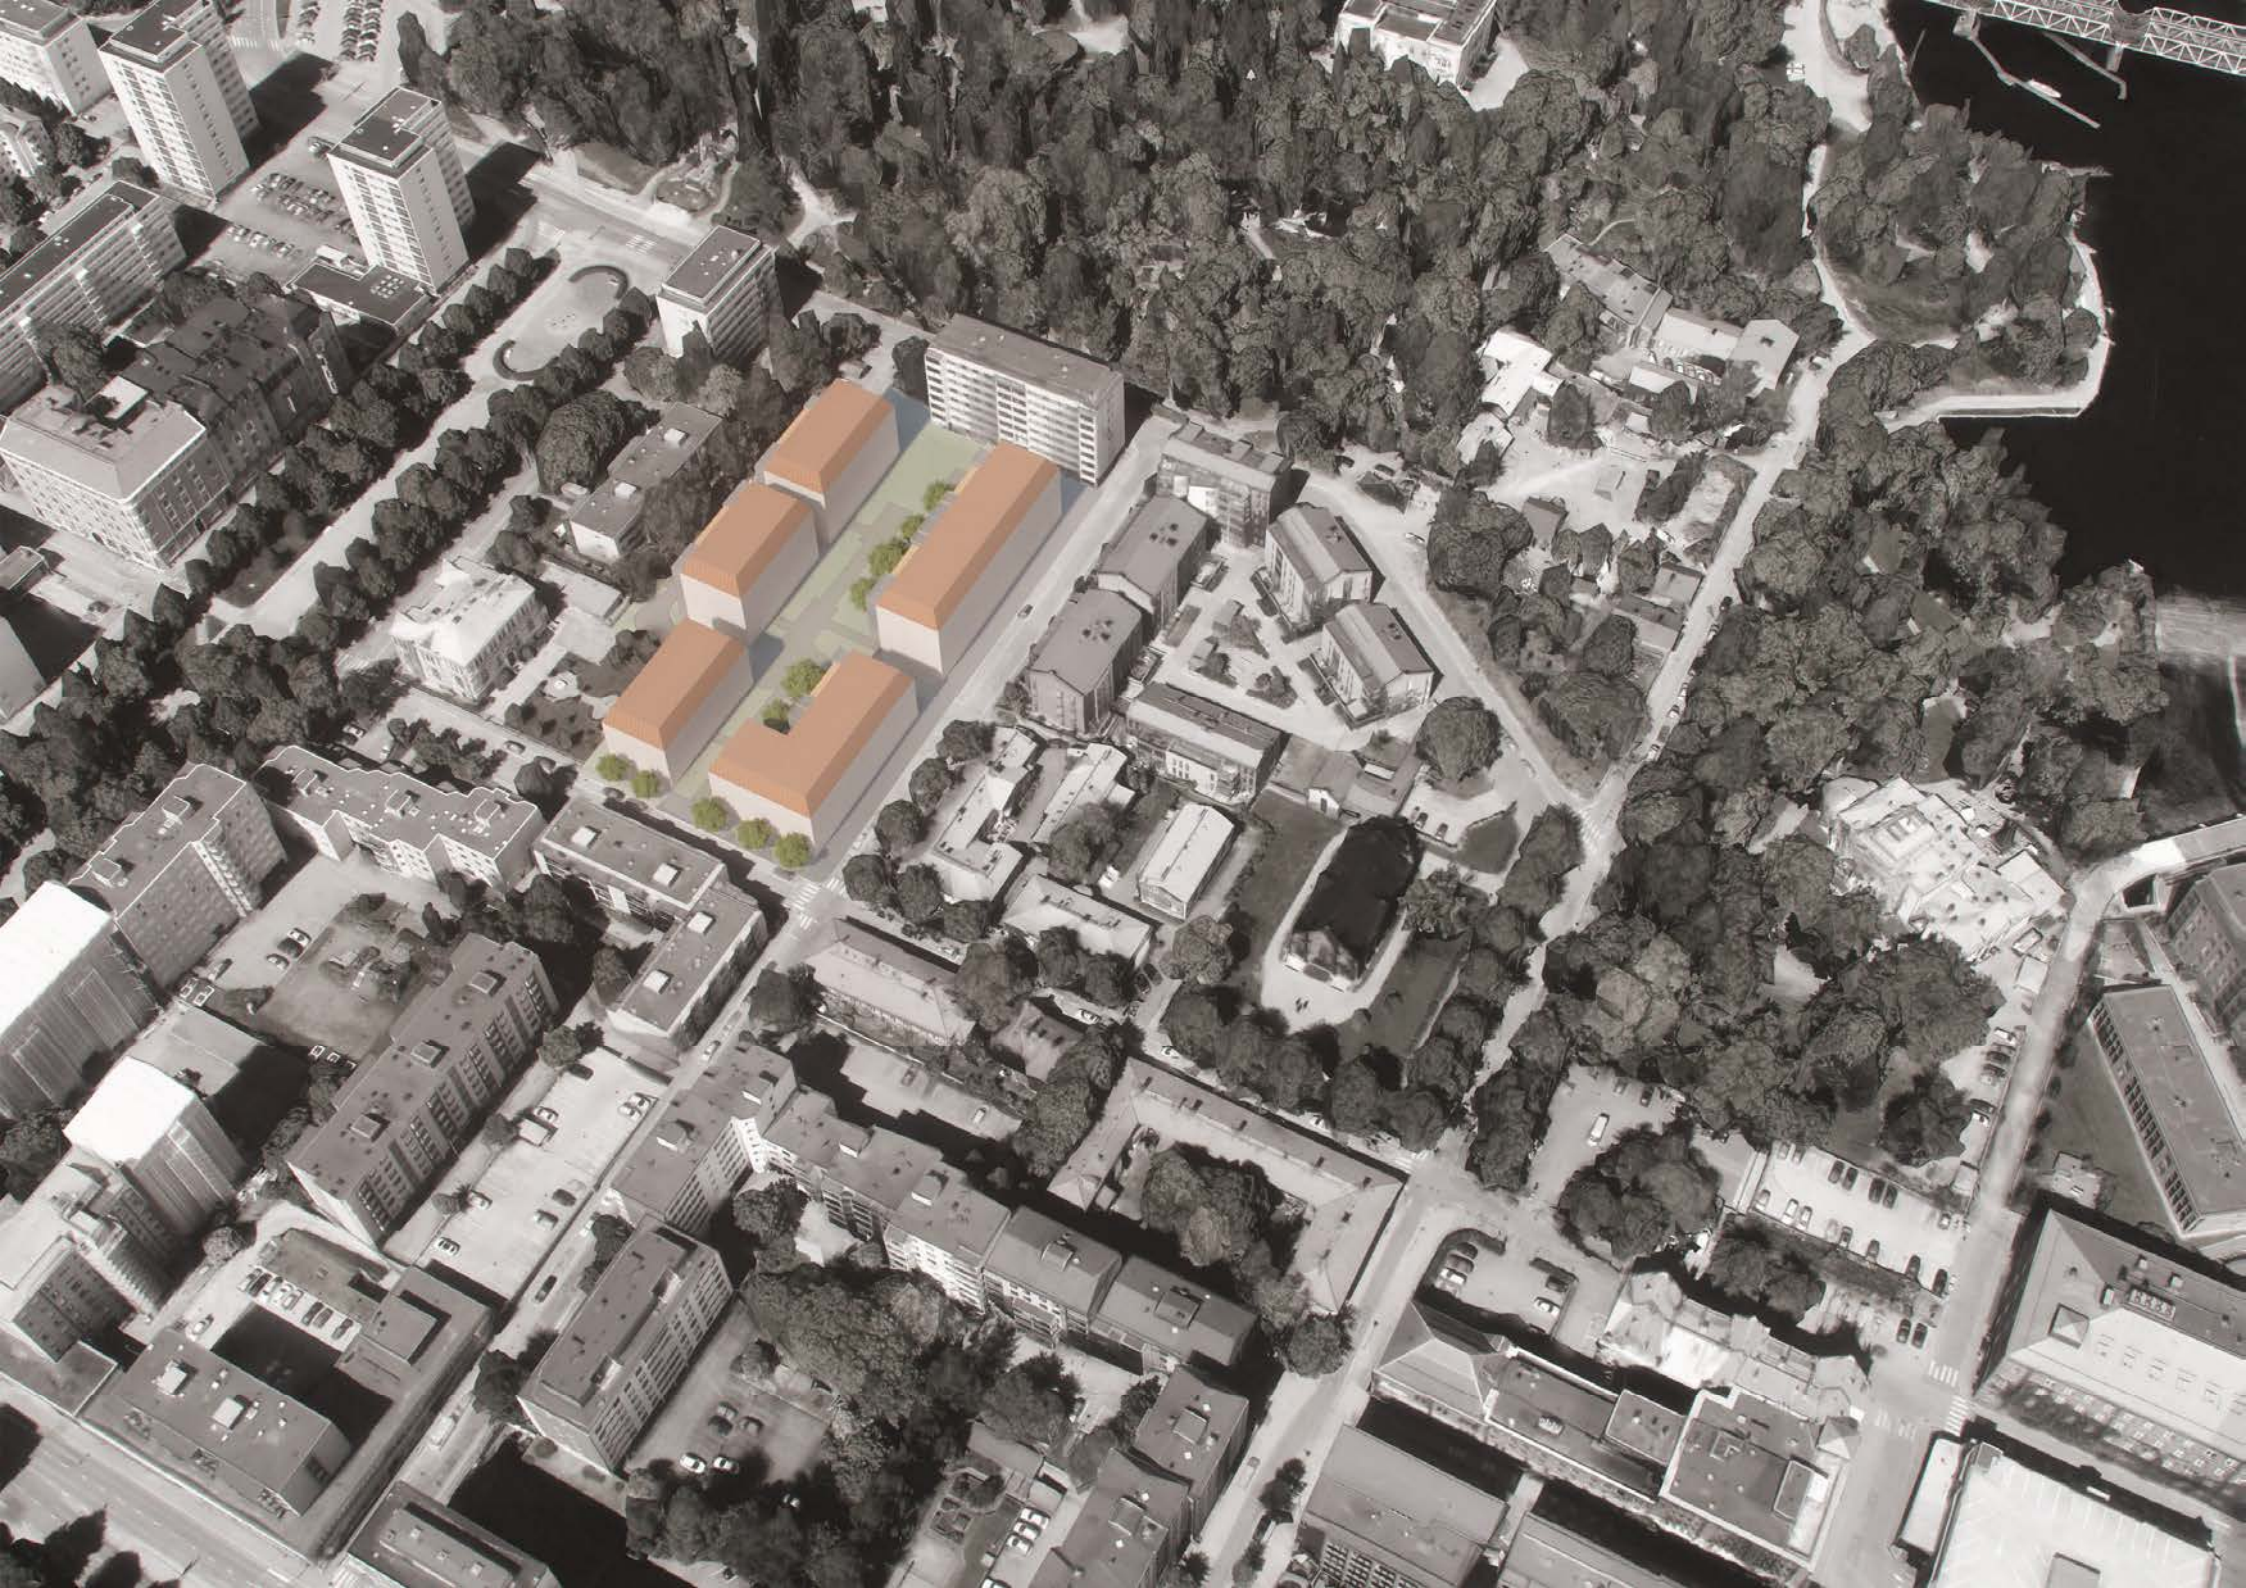



Näkymä Hämeenpuiston ja Puuvillatehtaankadun risteyksestä, nykytilanne



Näkymä Hämeenpuiston ja Puuvillatehtaankadun risteyksestä, viitesuunnitelma



Näkymä Näsilinnankadulta, nykytilanne



Näkymä Näsilinnankadulta, viitesuunnitelma



Näkymä Puuvillatehtaankadulta, nykytilanne




Näkymä Puuvillatehtaankadulta, viitesuunnitelma




Näkymä Finlaysonin kirkolta, nykytilanne




Näkymä Finlaysonin kirkolta, viitesuunnitelma

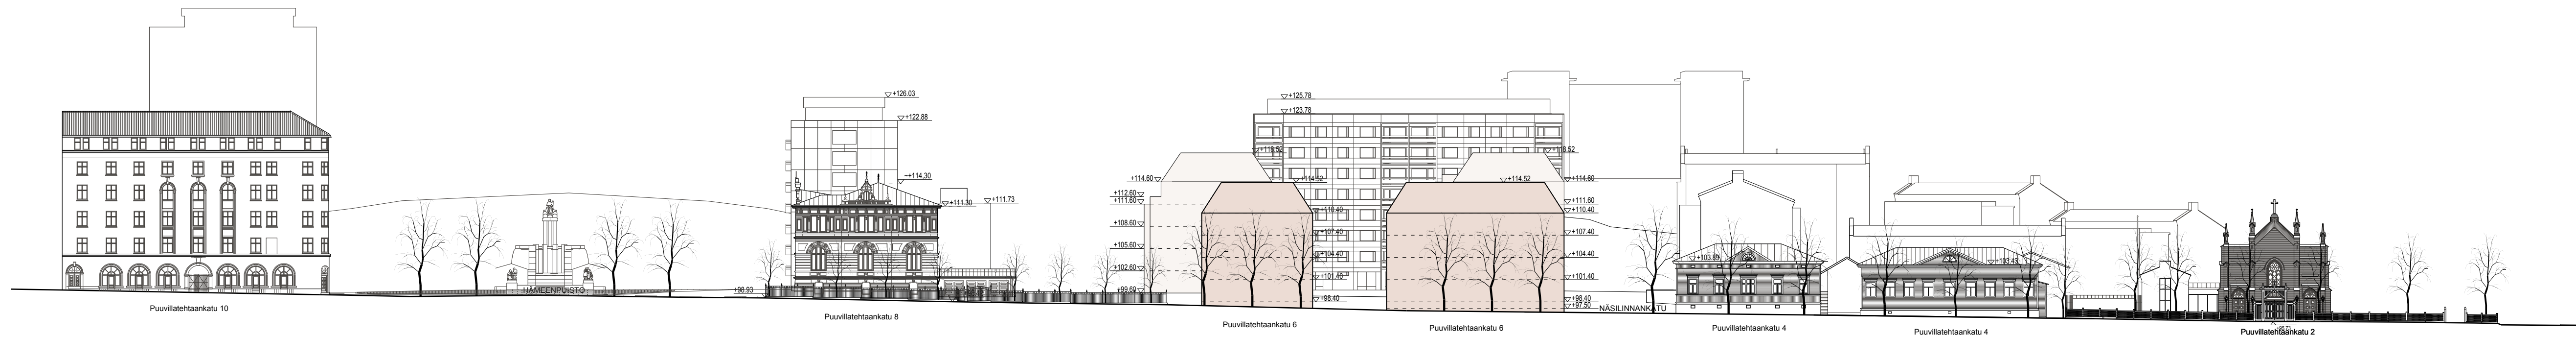

KATUJULKISIVU A-A PUUVILLATEHTAANKADULLE

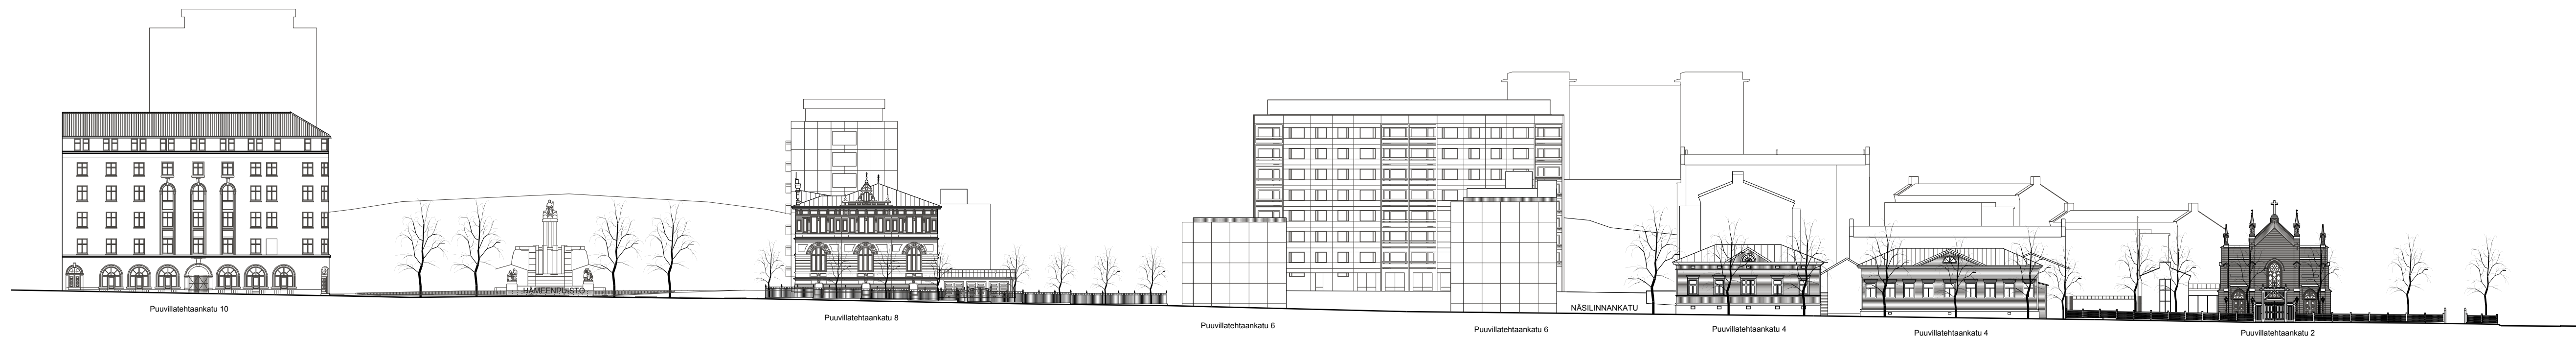


NYKYTILANNE

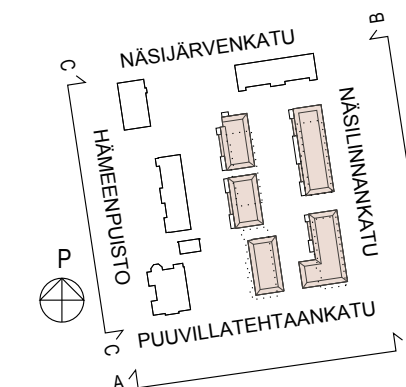


1:500





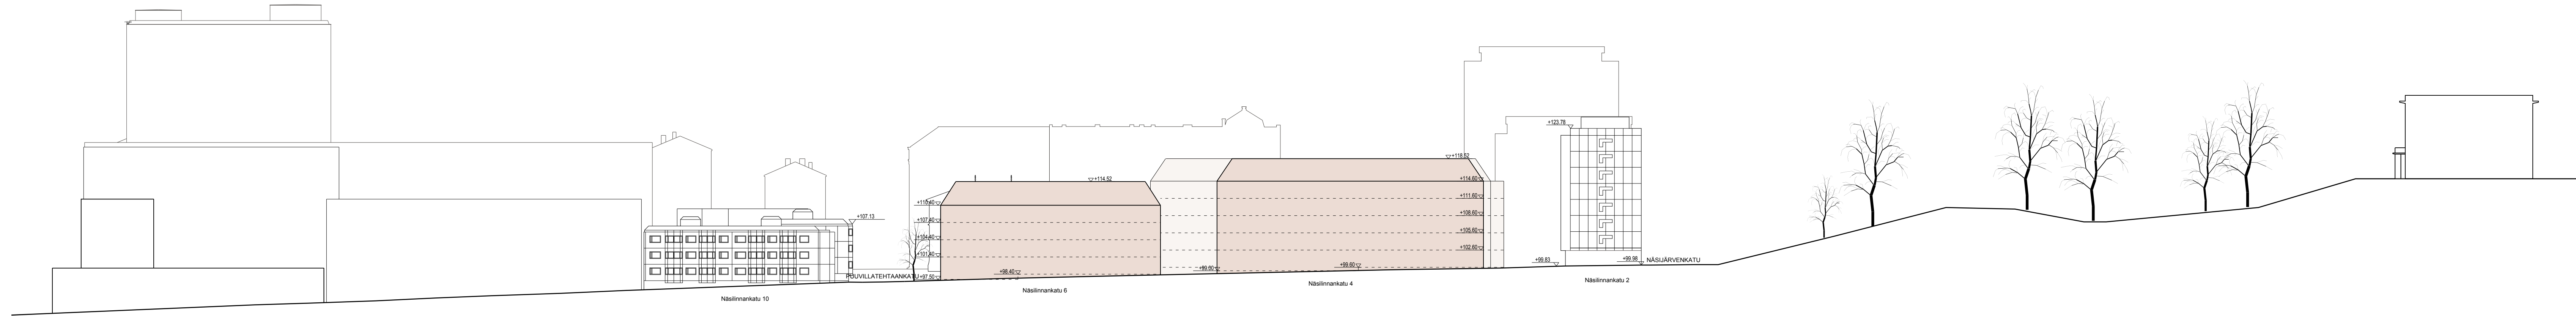


KATUJULKISIVU B-B NÄSILINNANKADULLE

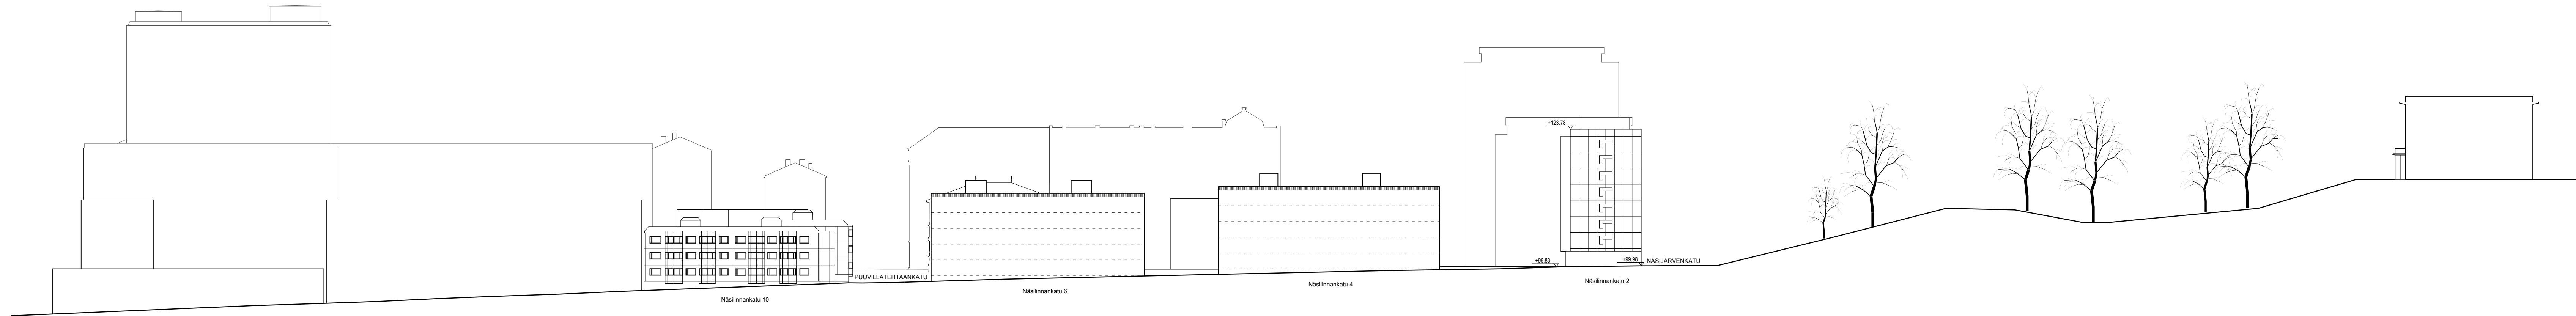


NYKYTILANNE

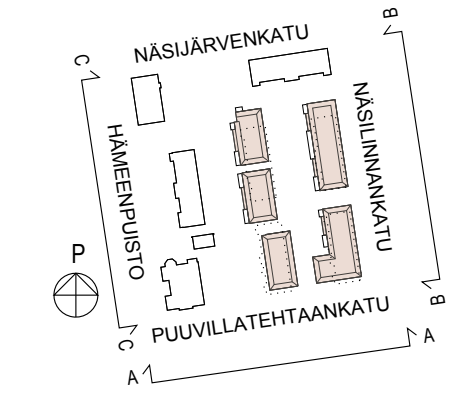
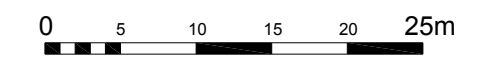




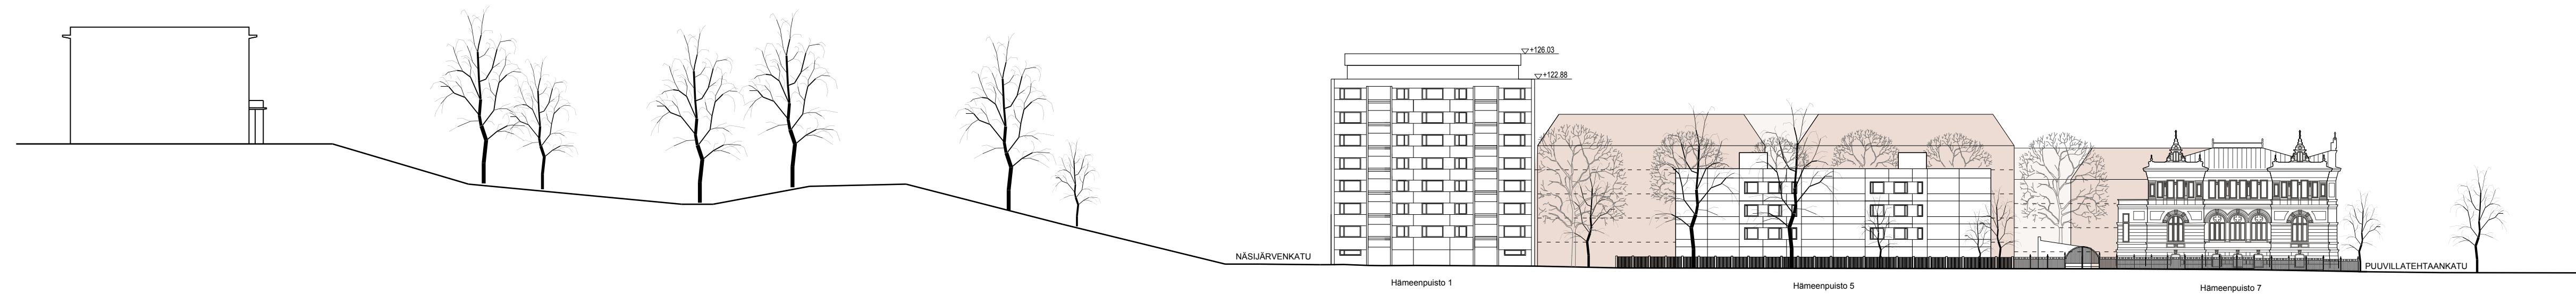





KATUJULKISIVU C-C HÄMEENPUISTOON


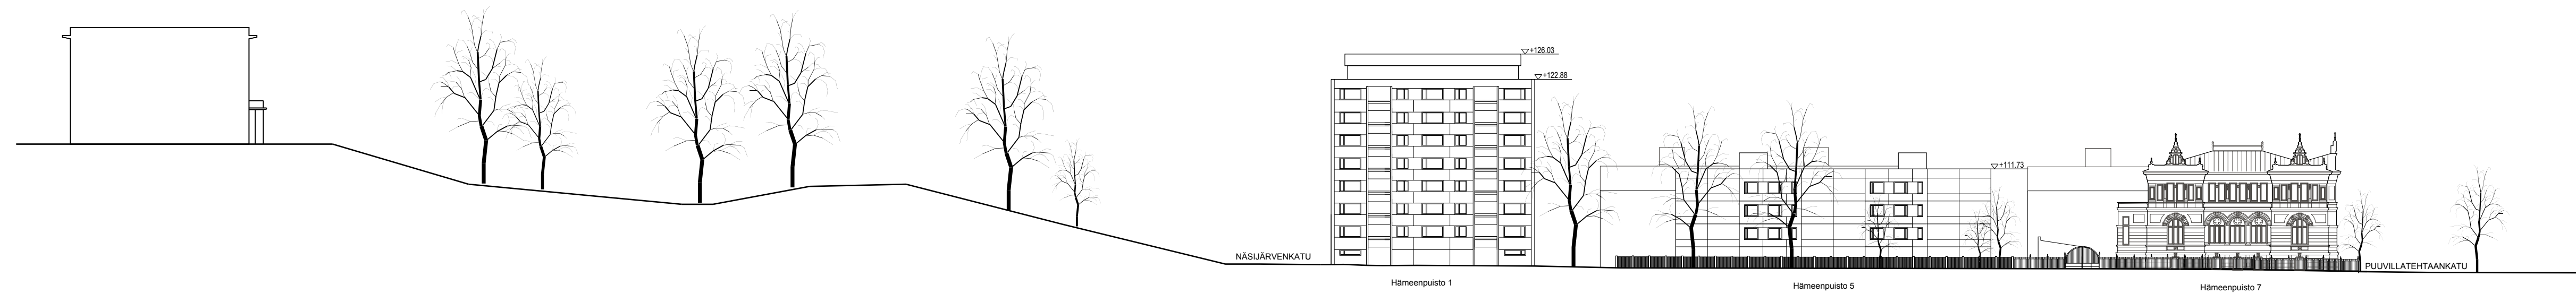


NYKYTILANNE

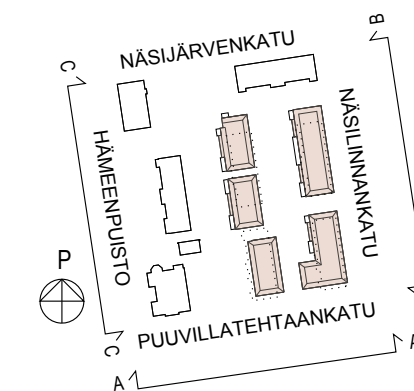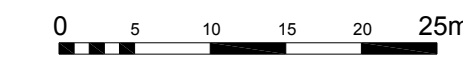

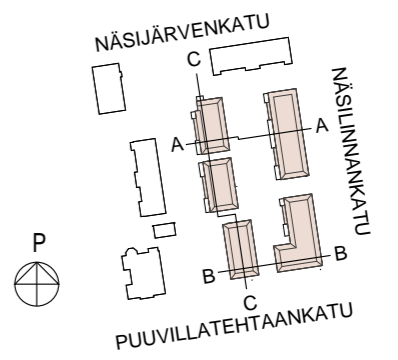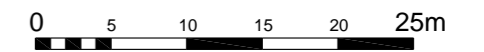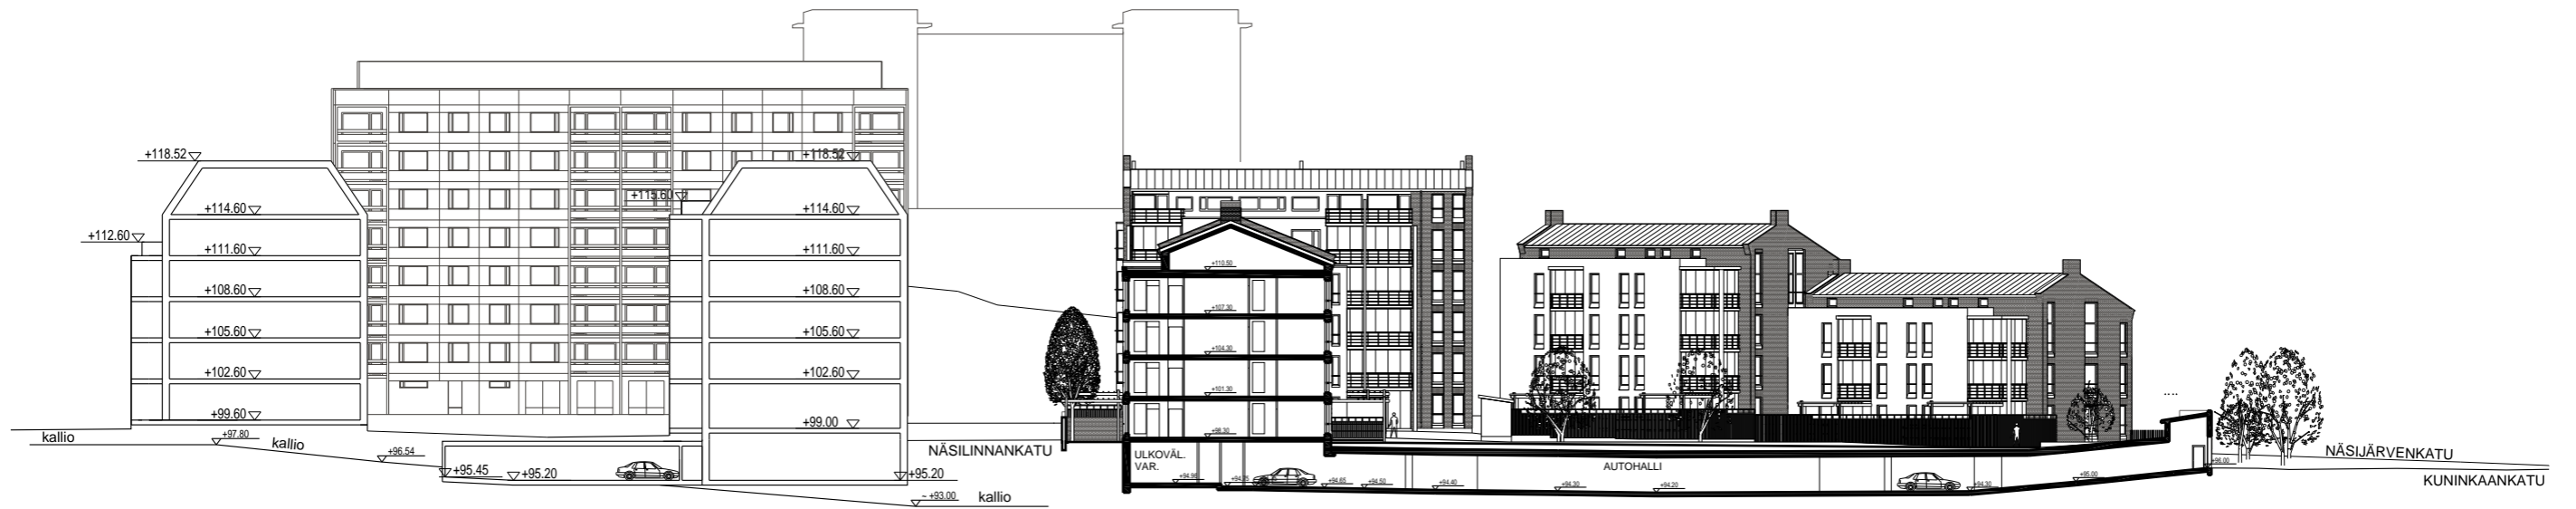

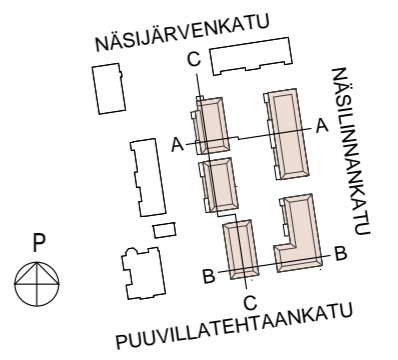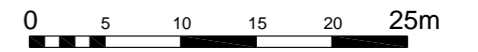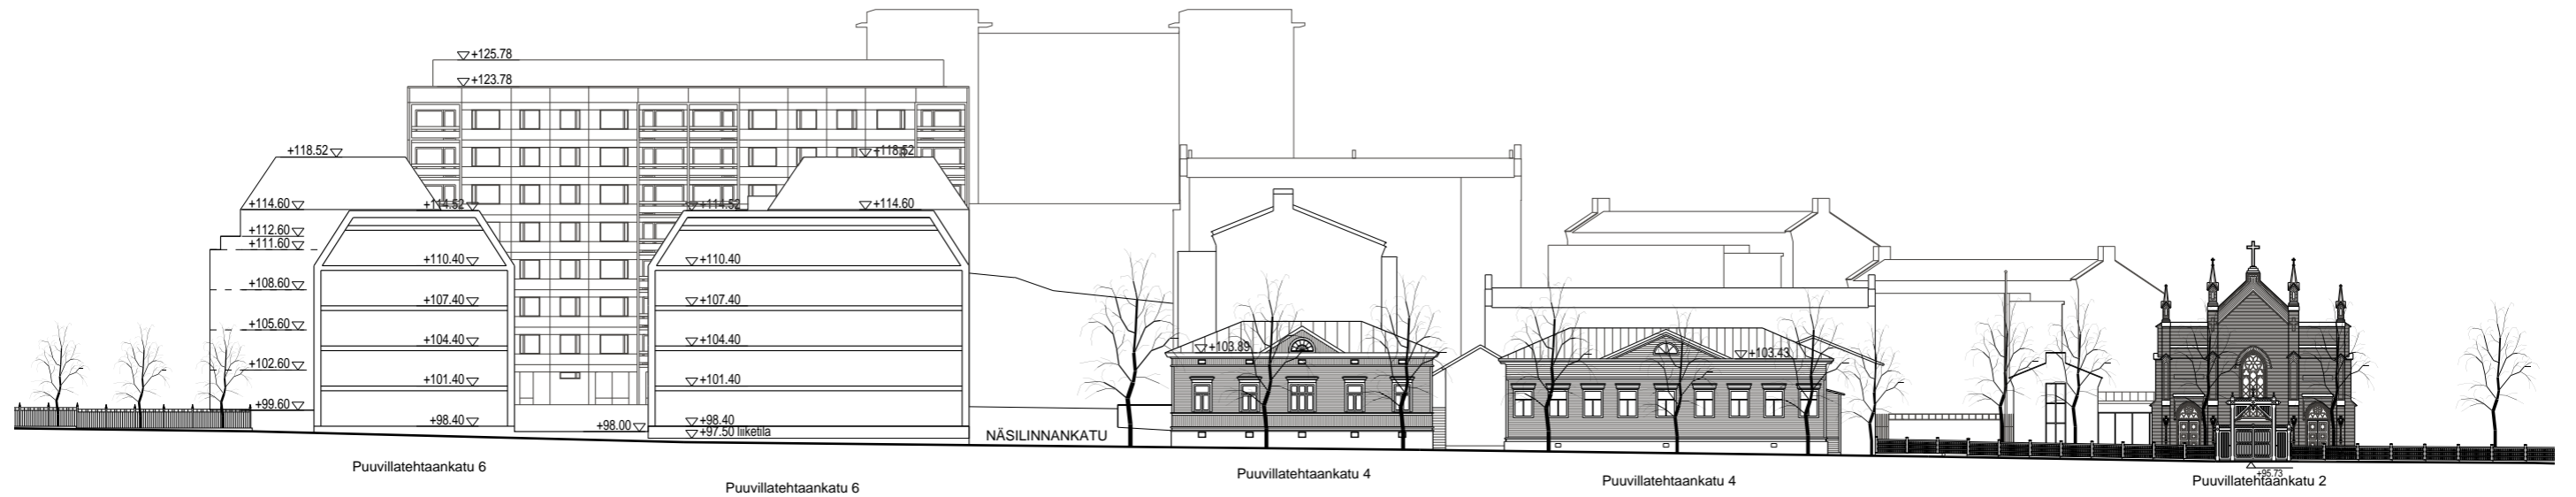

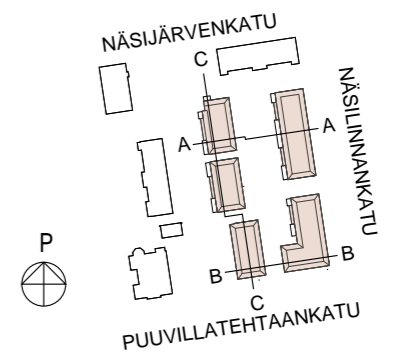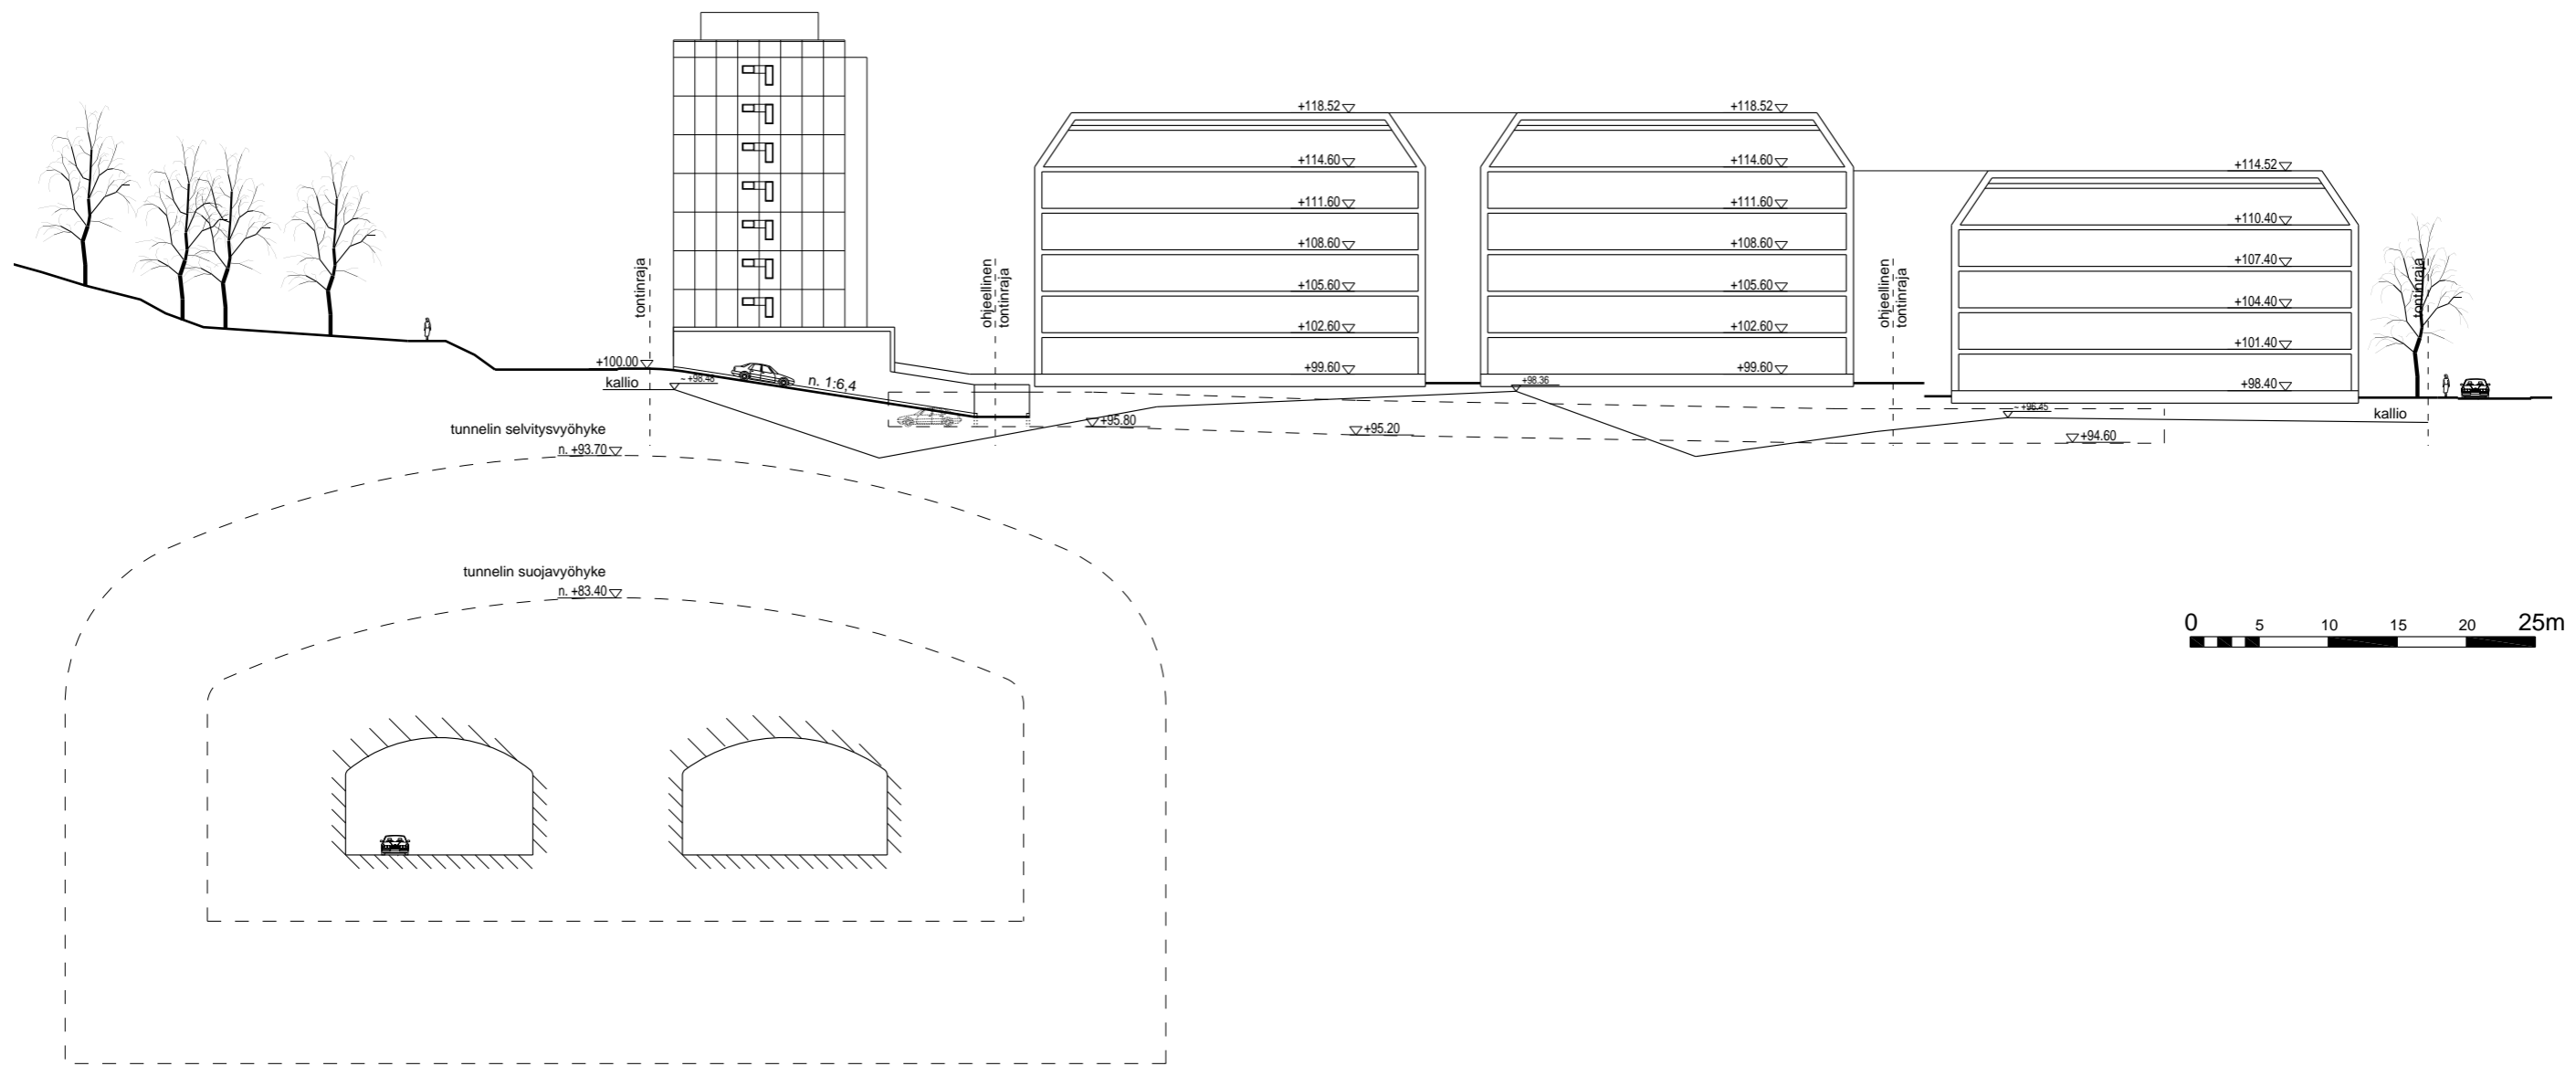



**PUUVILLA-
TEHTAANKATU 6**

LUONNOS 1:250

AUTOHALLI

ASUNTOPOHJIA

15.2.2016

Alho KNa



AIHIO ARKKITEHDIT

Satakunnankatu 18 A
33210 Tampere
puh (03) 3125 0100
faks (03) 3125 0125
toimisto@aihoark.fi
www.aihoark.fi