


Näkymä Puuvillatehtaankatua pitkin itään.

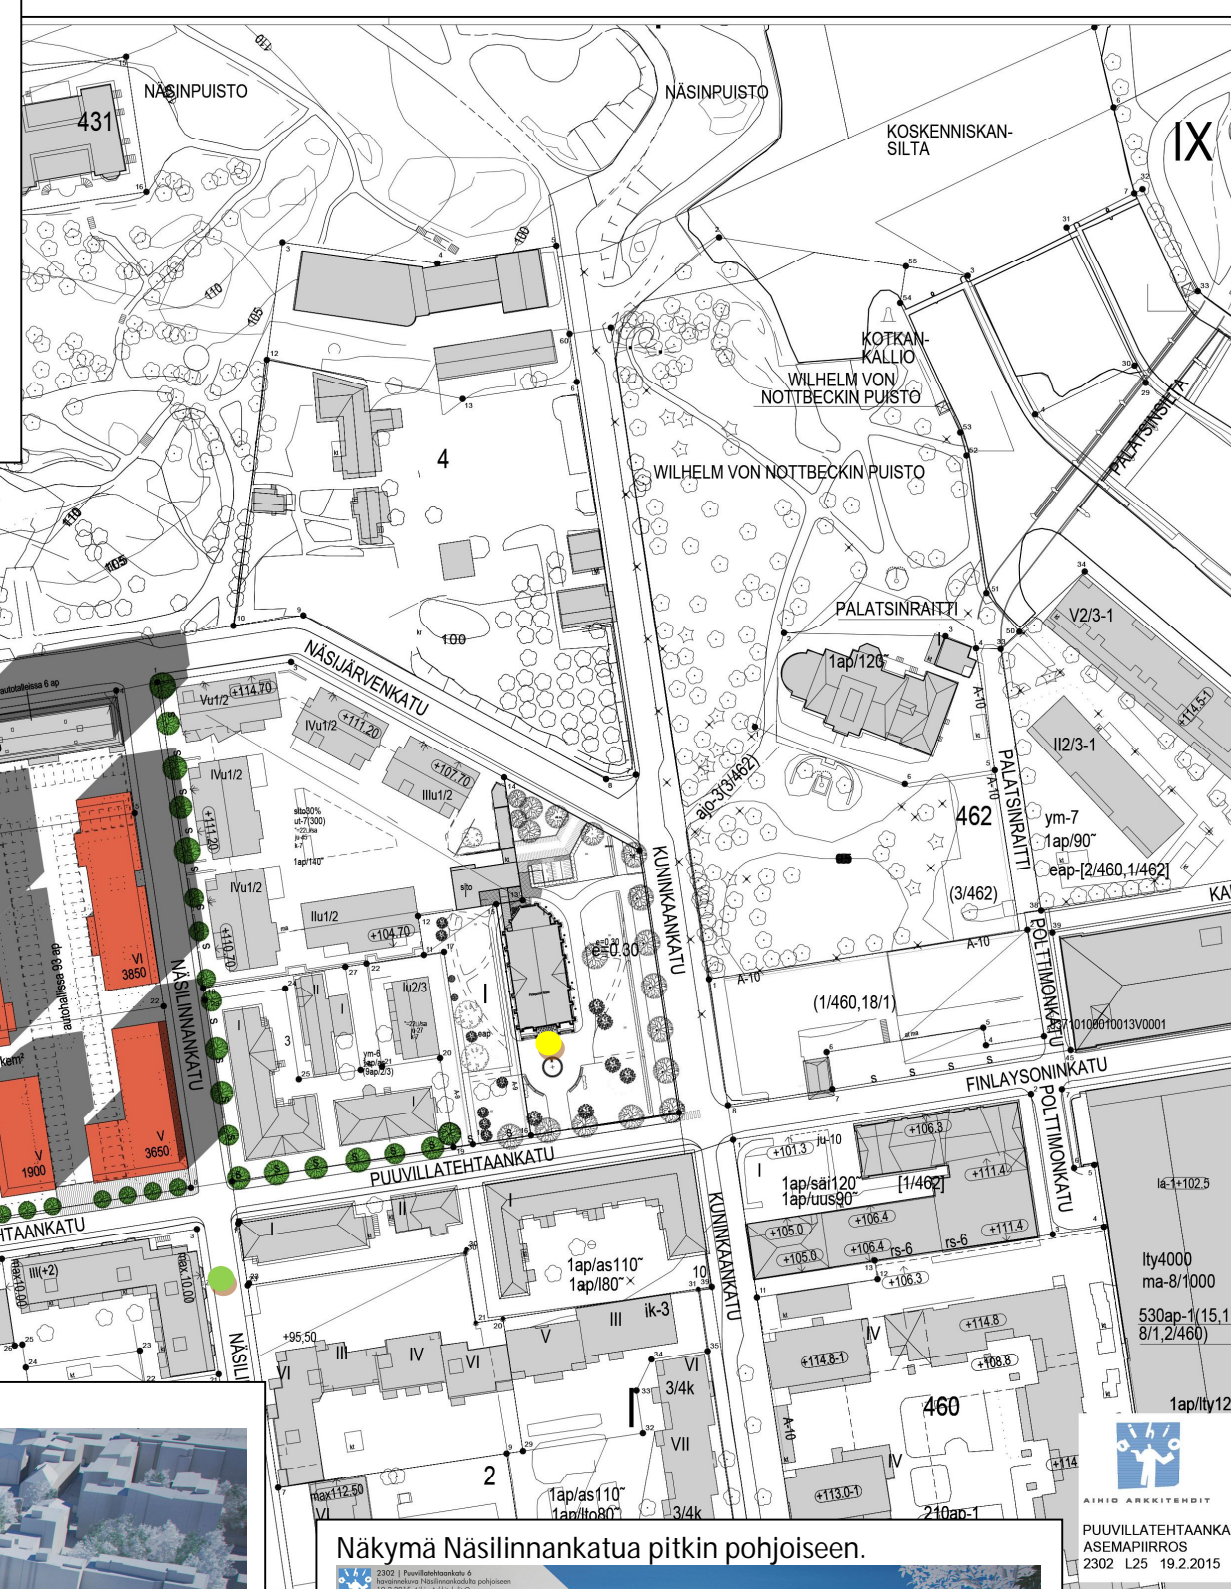

Näkymä Kuninkaankadulta nykytilanteessa (2015).



Näkymä Kuninkaankadulta hankkeen toteutumisen jälkeen.



Näkymä Hämeenpuiston yli koilliseen.




Näkymä Näsilinnankatua pitkin pohjoiseen.




Näkymä Puuvillatehtaankadun yli luoteeseen.




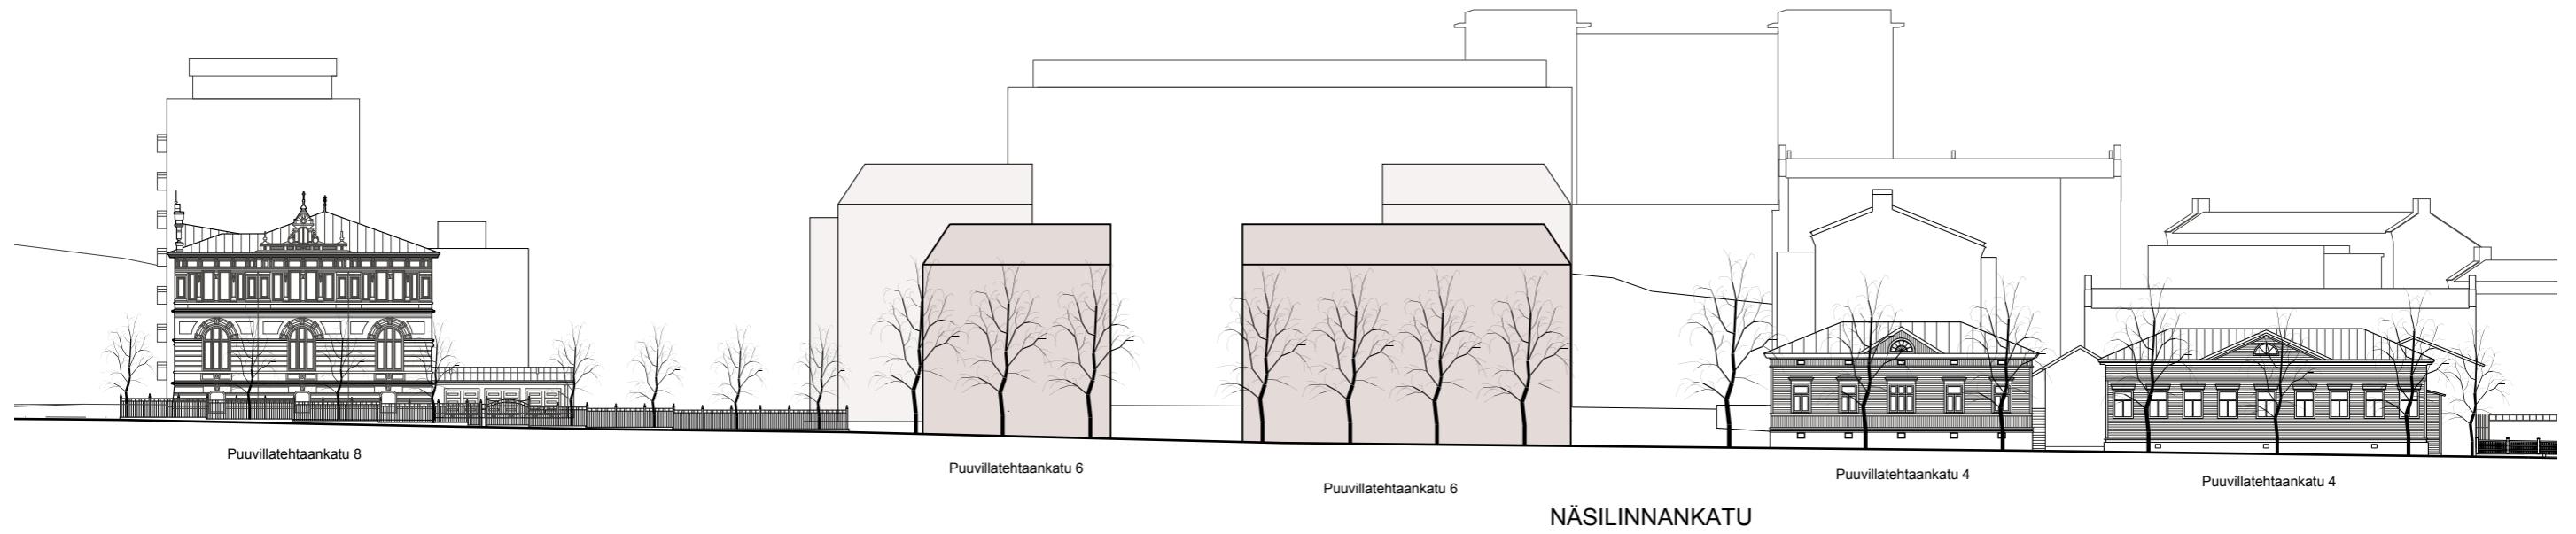


KATUJULKISIVU A-A PUUVILLATEHTAANKADULLE 1:500

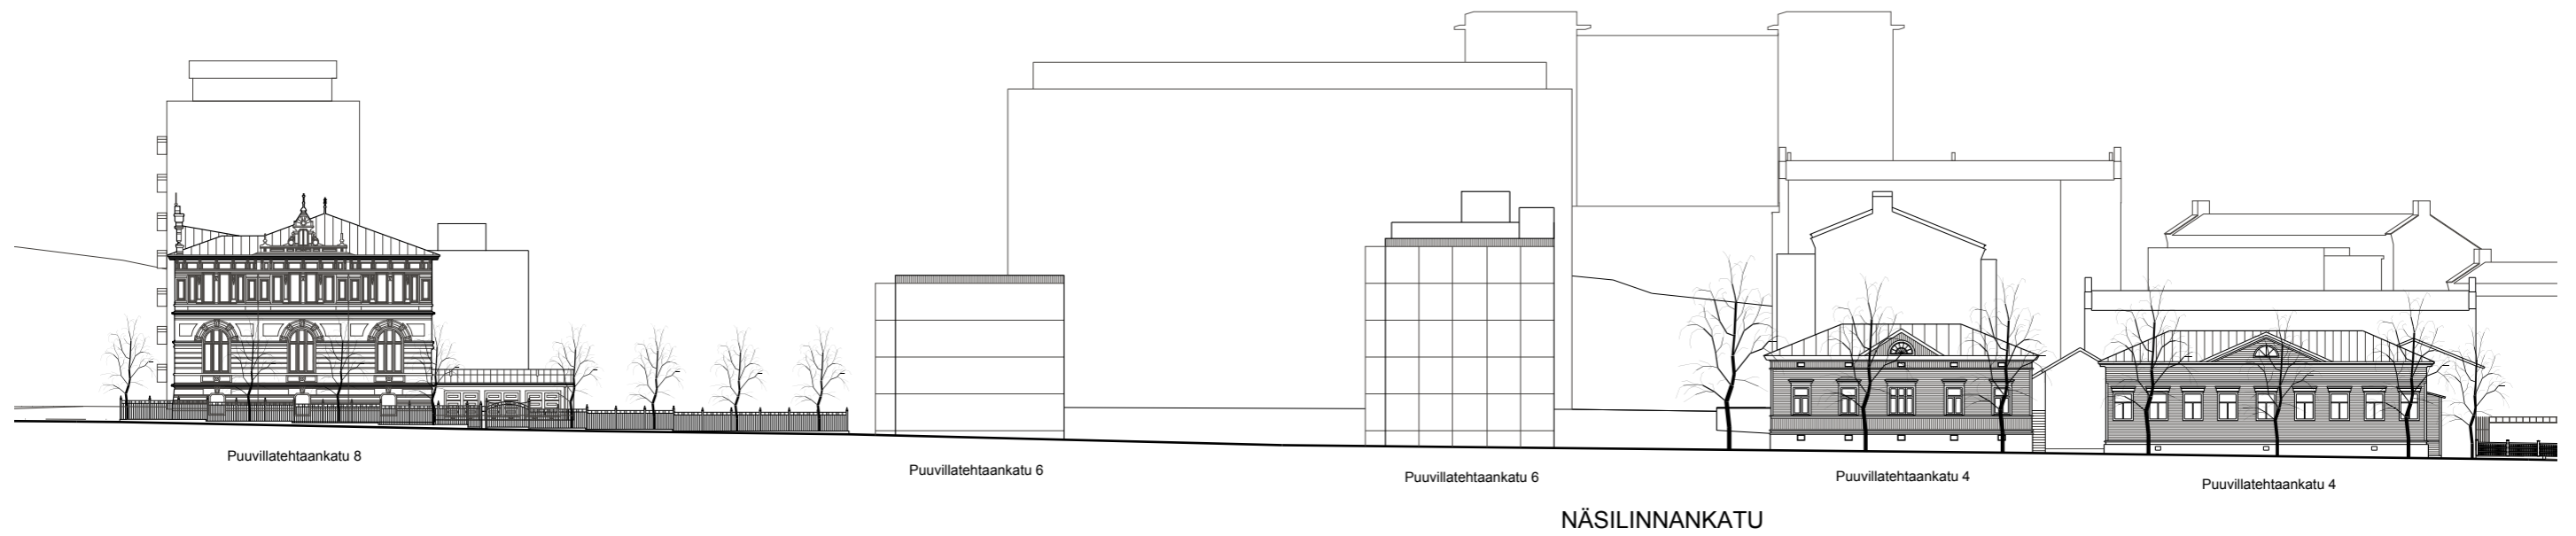


NYKYTILANNE 1:500

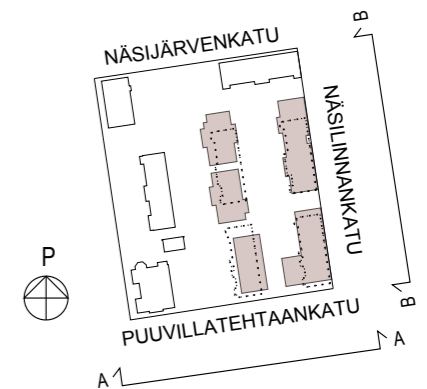

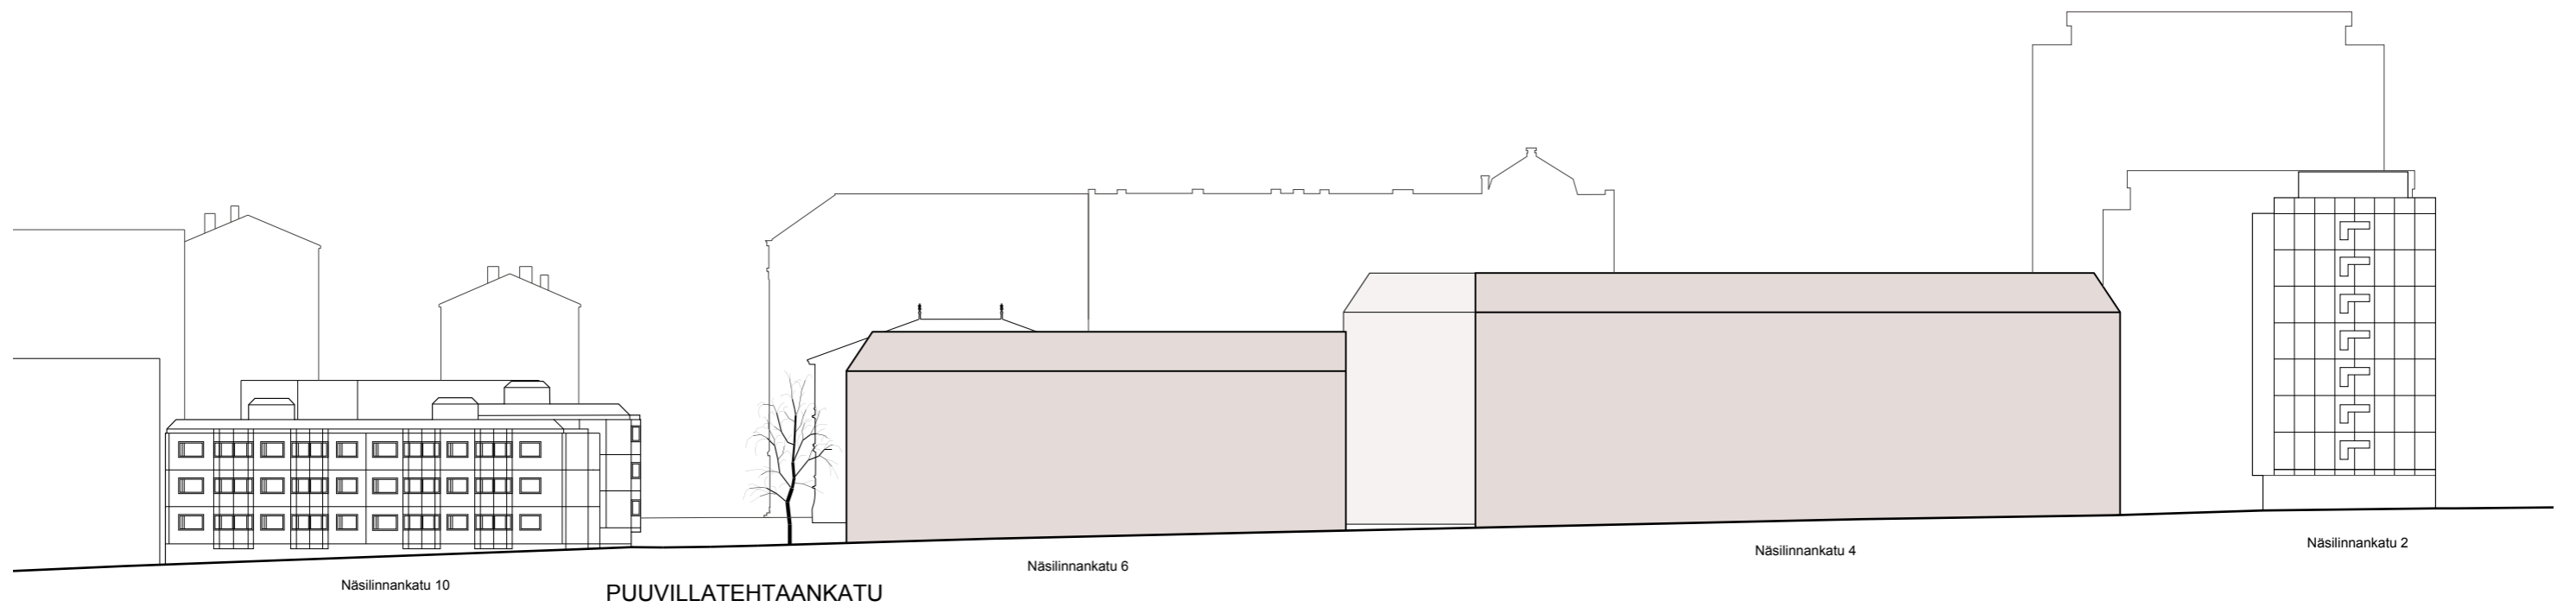

KATUJULKISIVU B-B NÄSILINNANKADULLE 1:500

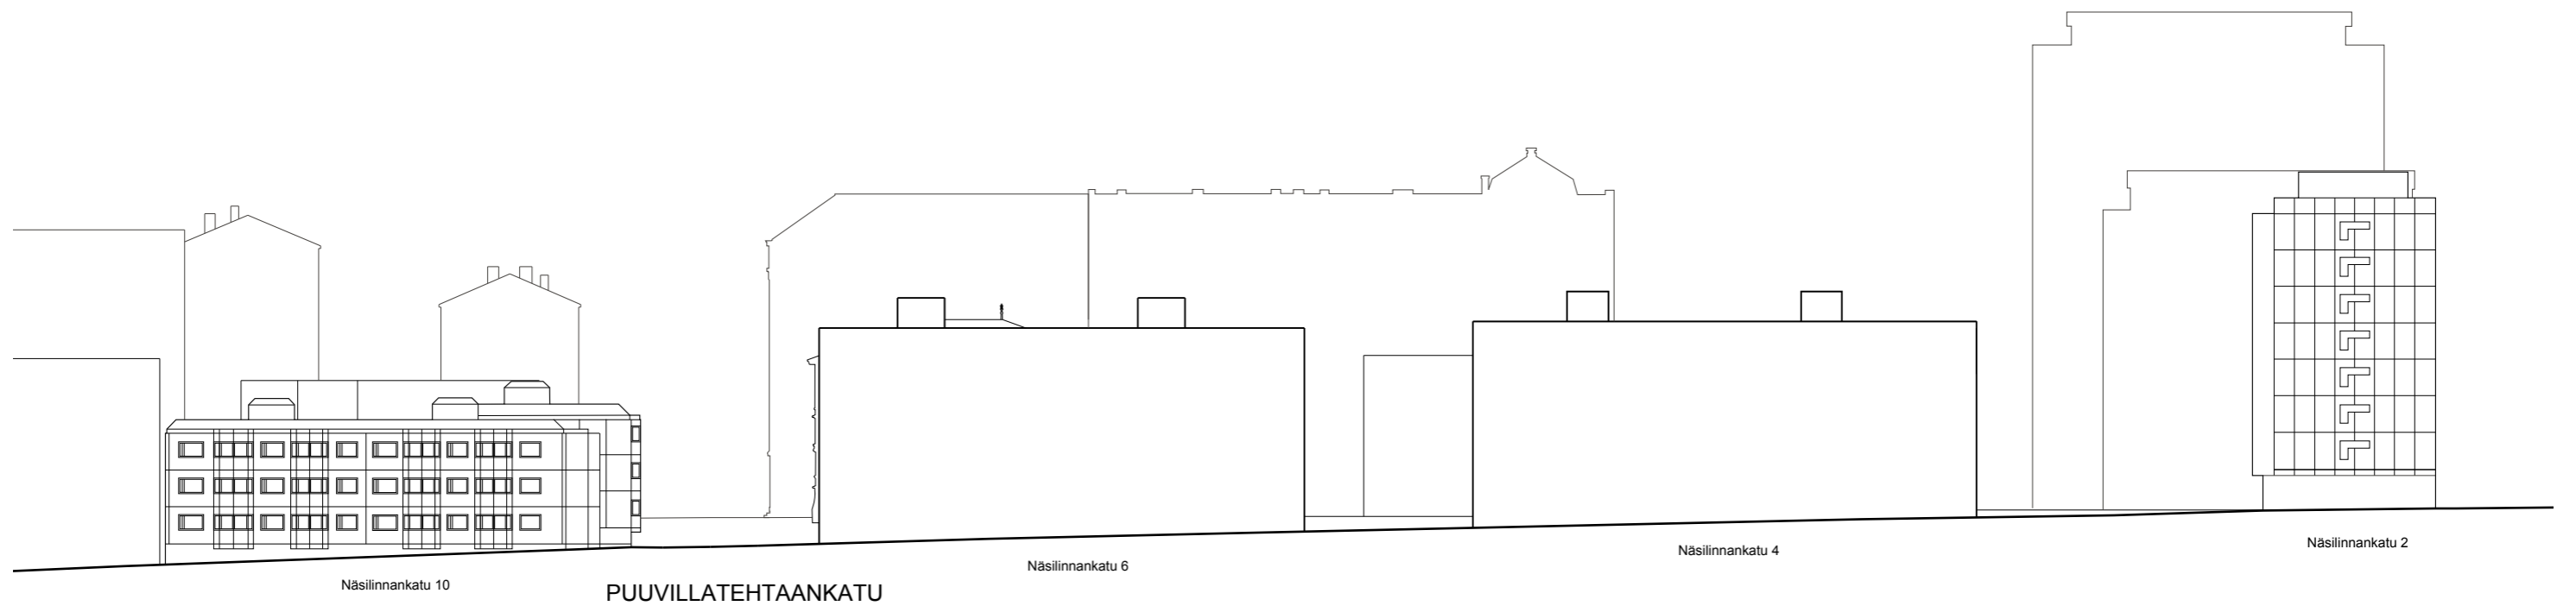

NYKYTILANNE 1:500

