

Kaupinojan-
lahti

Vedenpuhdistus-
laitos

UKK-instituutti

Kaupinpuisto

Kaupinpuistonkatu

Tuomikallio

Kaupin urheilupuisto

KAUPPI

Kaupin tenniskentät

Kuntopuisto

Kelahalli

Keilakuja


Koivikkopuisto

Biokatu

Koljonpuisto

Aroniitie

TAYS -
Yliopistollinen

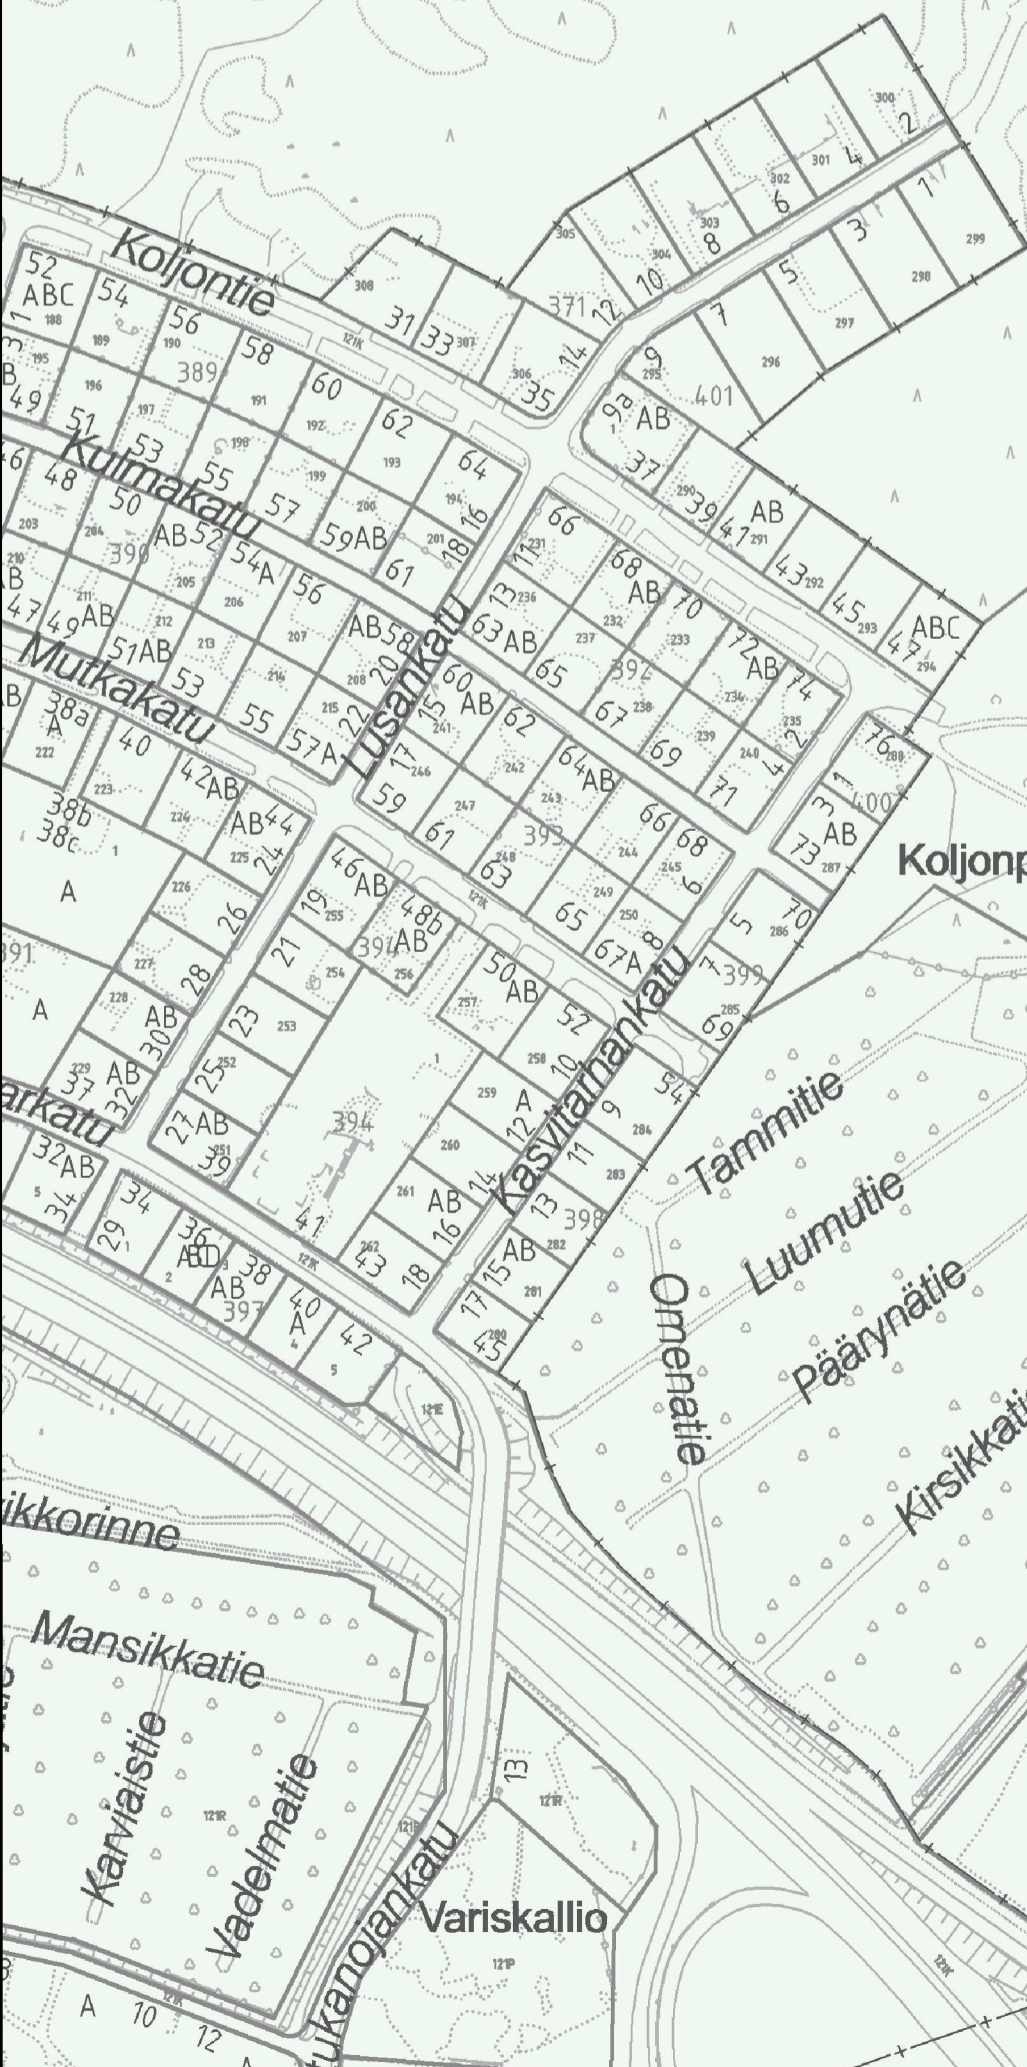

Suunnitelma: Kaukojäähdytys Kaupinoja – Kuntokatu		Verkkonumero		Tark.
Suunn. K. Kilpinen		Piiirustusnumero		Hyv.
Suunn.pvm:		Yleis		muutos a
SÄHKÖLAITOS KAUKOLAMPO OY		Tulostuspvm:16.04.2013		muutos b
				mittakaava 1:2500