


XXI ko. (PETSAMO)

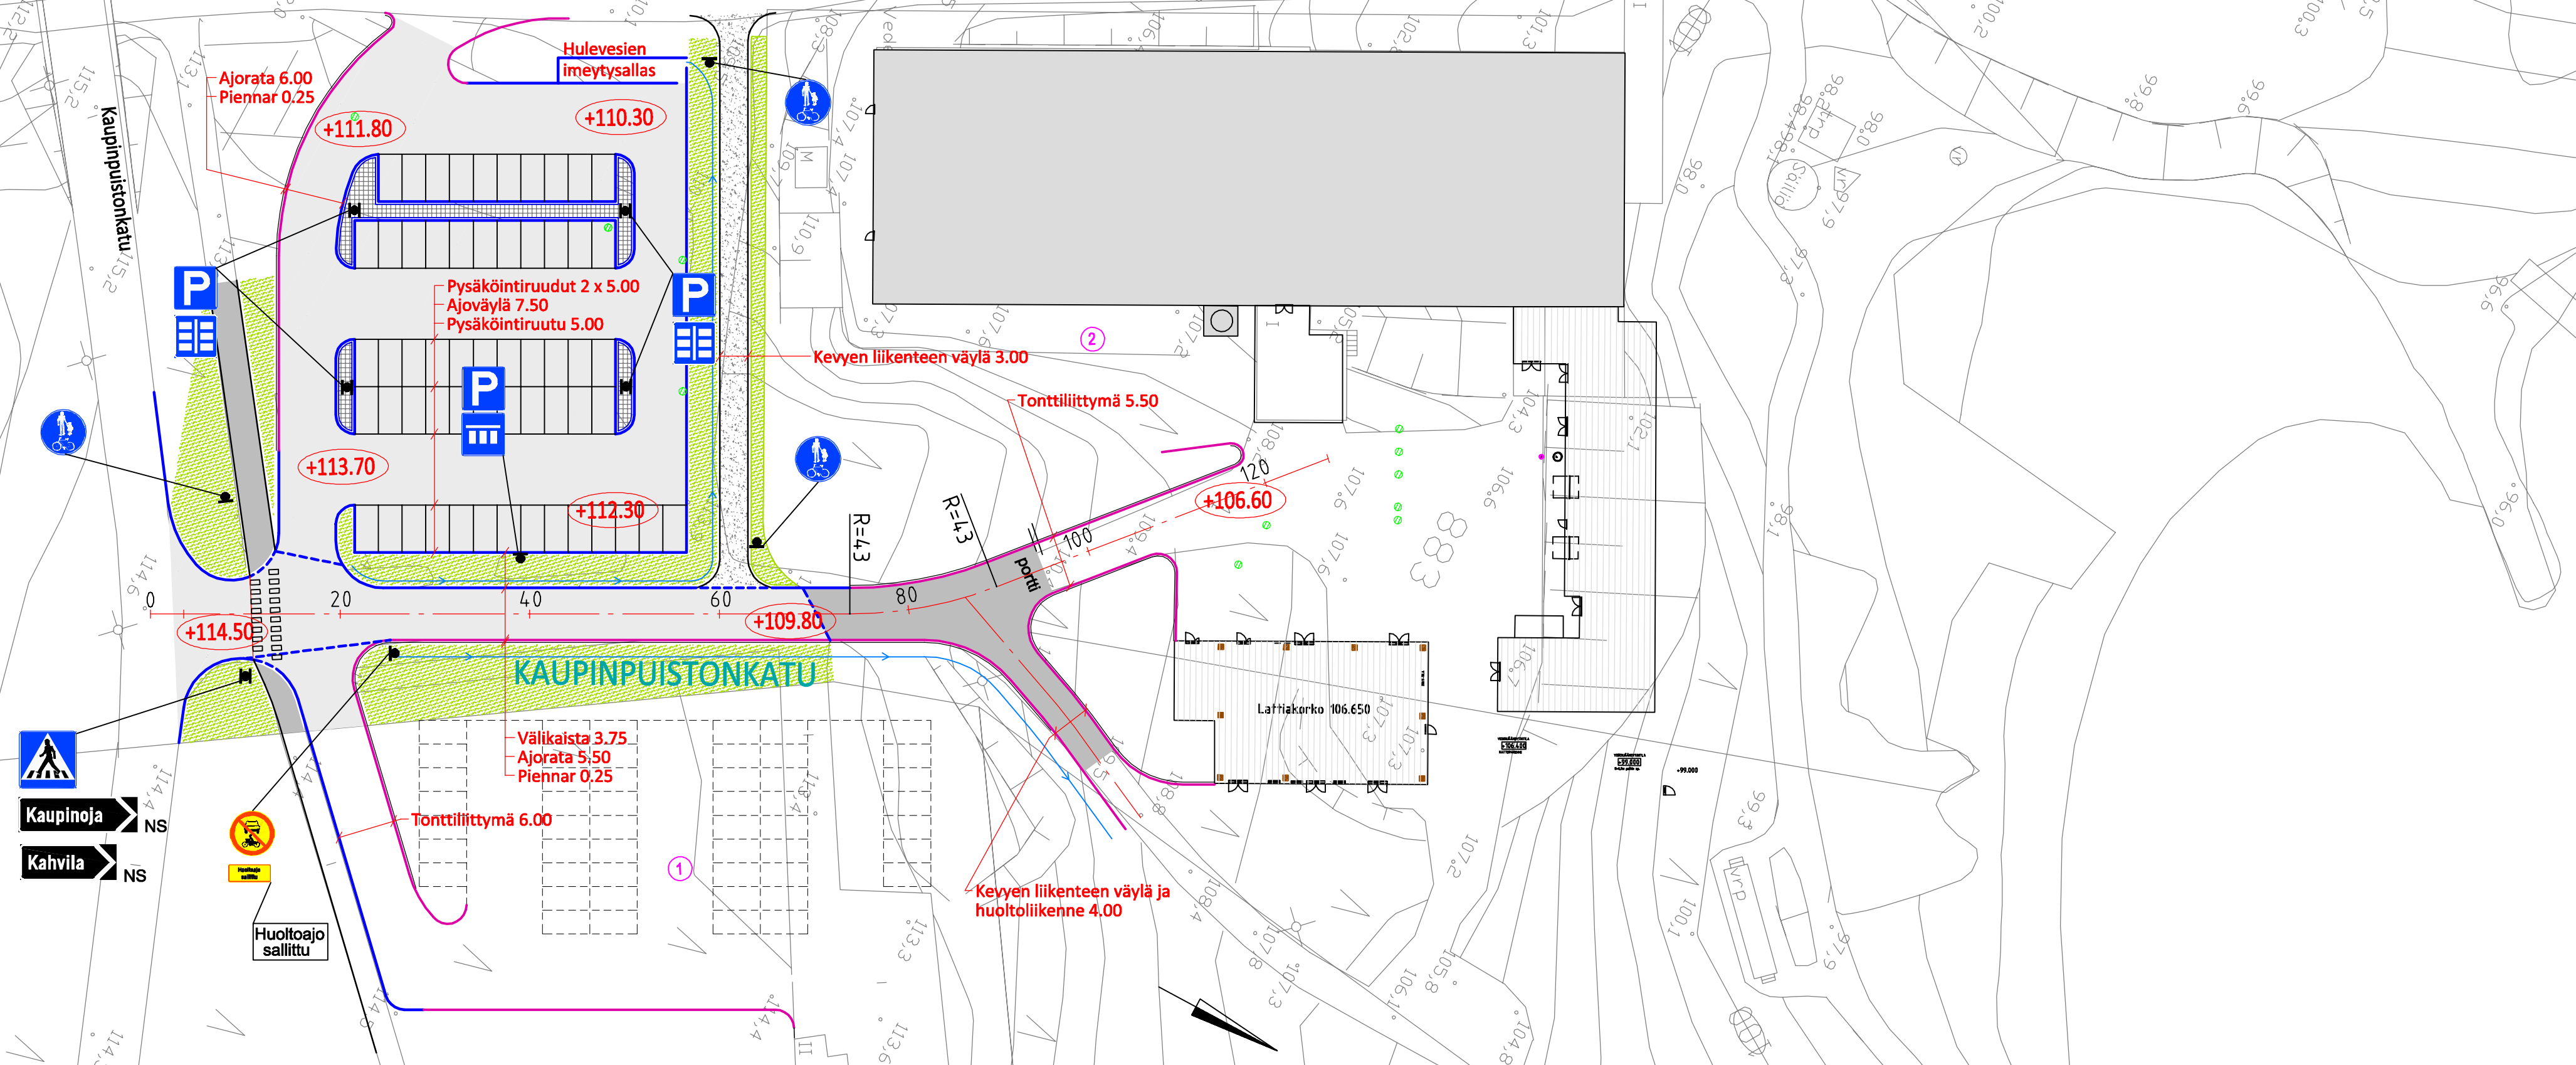



MERKINTÖJEN SELITYKSET:

	ASFALTIIPÄÄLLESTEINEN AJORATA
	ASFALTIIPÄÄLLESTEINEN KEVYEN LIIKENTEN VÄYLÄ
	MURSEKEPÄÄLLESTEINEN KEVYEN LIIKENTEN VÄYLÄ
	BETONIKIVEYS, HARMAA
	NURMETUS, LUISISSA MAISEMANURMI 1 (InfraRYL 2006)
	REUNAKIVI S170, KORKEUS 10 CM, VÄRI HARMAA
	MADALLETTU REUNAKIVI, KORKEUS ENINTÄÄN 3 CM
	KATU REUNA EI RK
	AVO-OJA/PAINANNE
	UUSI HULEVESIKAIVO
	NYKYINEN HULEVESIKAIVO / HULEVESIEMÄRIN TARKASTUSKAIVO
	NYKYINEN/NYKYINEN SIIRRETTÄVÄ LIIKENNEMERKKI
	OSOITENUMERO

SUUNNITELMAN KOORDINAATTIJÄRJESTELMÄ GK24 JA N2000

Tampereen kaupunki		Hyv.	
		Pvm.	
KAUPINPUISTONKATU JA PYSÄKÖINTIALUE		Piirt.	
VÄLI: UKK-INSTITUUTIN TONTTILIITTYMÄ – KAUPINOJAN VEDENPUHDISTUSLAITOS		Suunn.	
XXI KO. (KAUPPI)		Tark.	
KATUSUUNNITELMA KATUJÄRJESTELYPIIRUSTUS 1:500		Pvm.	xx.xx.2014
		Korvaa piir.n:o	
Ramboll Finland Oy PL 718, Pakkahuoneenaukio 2 33101 Tampere puh. 020 755 6800 fax 020 755 6801		Ark.n:o	
Piirt.	J. Niilo-Rämä	Piir.n:o	1/16329/1
Suunn.	J. Niilo-Rämä		
Tark.	Kimmo Hell		

KAUPINPUISTONKATU
(pi 49)

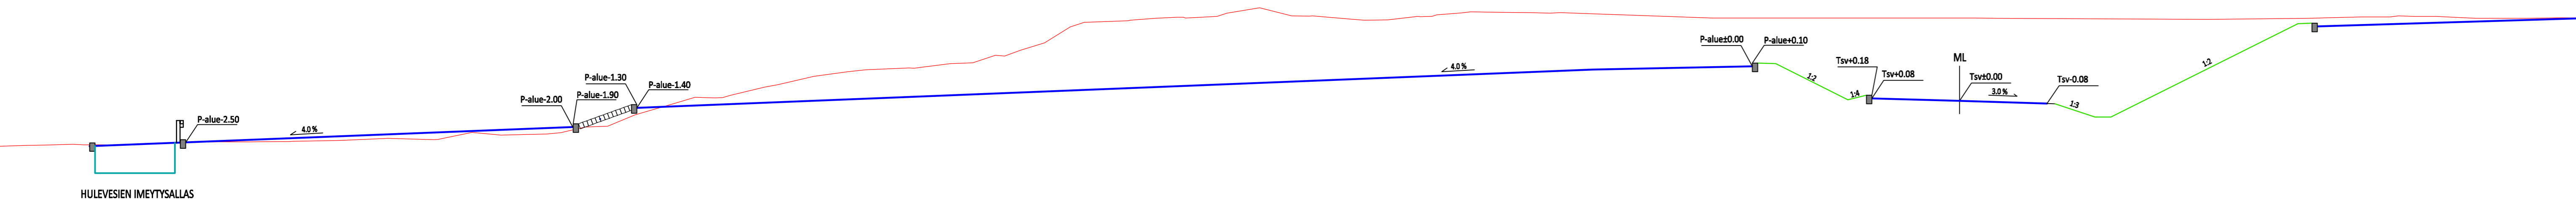
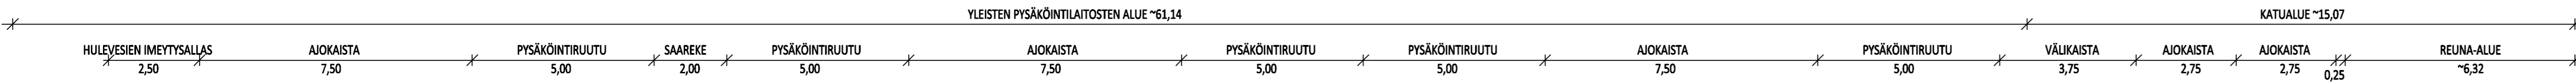


nyk. hvv Ø500 M

SUUNNITELMAN KOORDINAATTIJÄRJESTELMÄ GK24 JA N2000

KAUPINPUISTONKATU JA PYSÄKÖINTIALUE		Hyv.	
VÄLI: UKK-INSTITUUTIN TONTTILIITTYMÄ – KAUPINOJAN VEDENPUHDISTUSLAITOS		Pvm.	
XXI KO. (KAUPPI)		Piirt.	
KATUSUUNNITELMA TYYPPIPOIKKILEIKKAUS 1:100		Suunn.	
		Tark.	
Piirt. J. Niilo-Rämä Suunn. J. Niilo-Rämä Tark. Kimmo Hell		Pvm.	xx.xx.2014
Ramboll Finland Oy PL 718, Pakkahuoneenaukio 2 33101 Tampere puh. 020 755 6800 fax 020 755 6801		Korvaa piir.n:o	
		Ark.n:o	
		Piir.n:o	1/16329/3

KAUPINPUISTONKATU

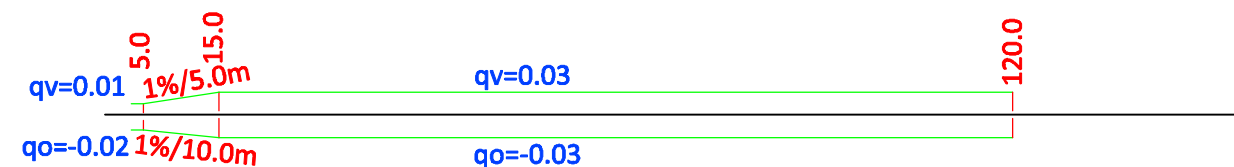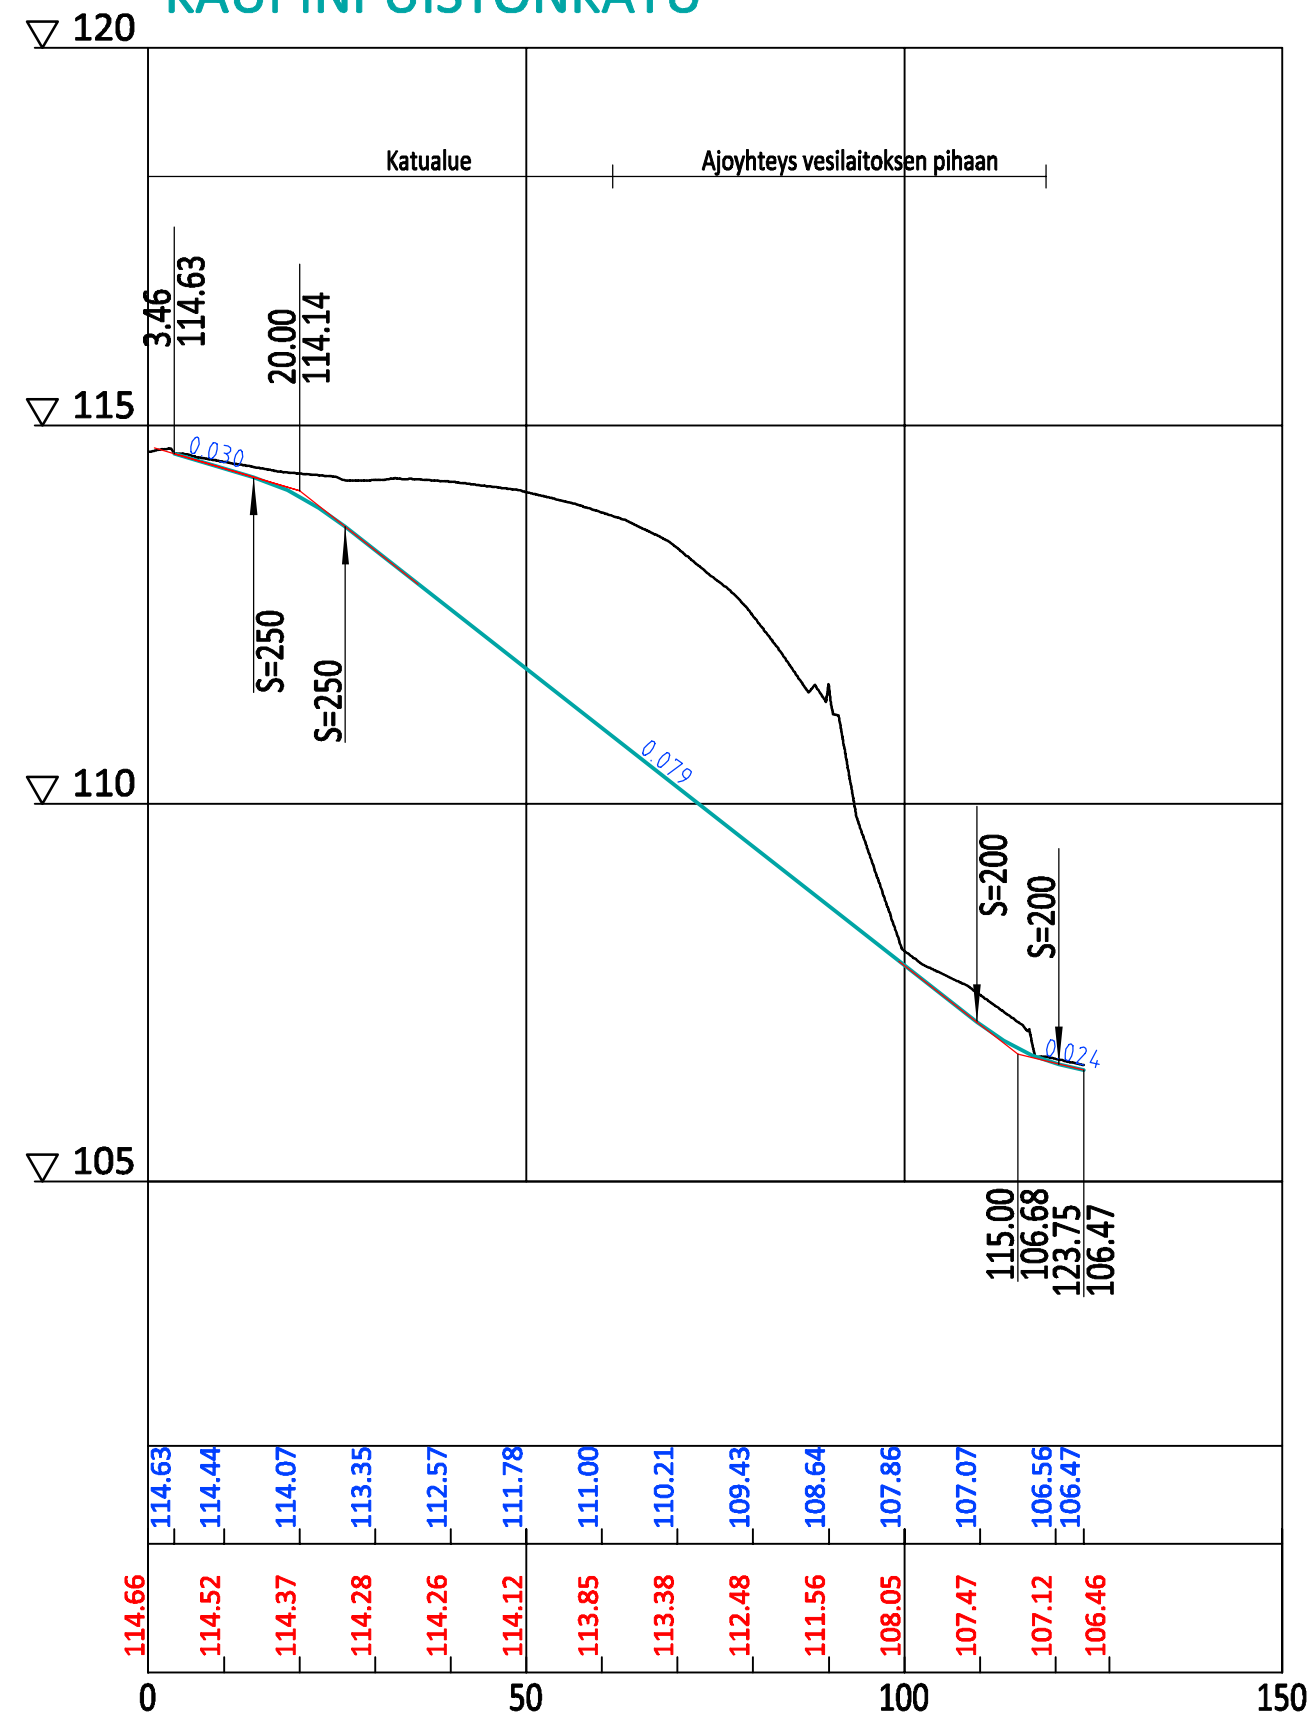

Tasausviivan korkeus

Maanpinnan korkeus

Ajoradan sivukaltevuus

SUUNNITELMAN KOORDINAATTIJÄRJESTELMÄ GK24 JA N2000

	Tampereen kaupunki		
	KAUPINPUISTONKATU JA PYSÄKÖINTIALUE		
VÄLI: UKK-INSTITUUTIN TONTTILIITTYMÄ – KAUPINOJAN VEDENPUHDISTUSLAITOS			Hyv.
XXI KO. (KAUPPI)			Pvm.
KATUSUUNNITELMA PITUUSLEIKKAUS 1:1000/1:100			Piirt.
			Suunn.
Ramboll Finland Oy PL 718, Pakkahuoneenaukio 2 33101 Tampere puh. 020 755 6800 fax 020 755 6801			Tark.
Piirt. J. Niilo-Rämä Suunn. J. Niilo-Rämä Tark. Kimmo Hell			Pvm. xx.xx.2014
Piir.n:o 1/16329/2			Ark.n:o