



VERSIO F MUKAINEN. ALUSTAVA 24.1.2014 / T JUVA


K.O.SAKKYLA	KORTTELITILA	TONTTIRNO	RAKENNUSLUVAN TUNNUS
KAUPPI	883	1	
RAKENNUSLOMENOPE			JUOKSEVA NO
LAAJENNUS			1
PÖYRY FINLAND OY Jaakonkatu 3, P. O. Box 52 01521 Vantaa Tel: +358 10 33 11			
Voimalankatu 11, 33100 Tampere Tel: +358 3 5653 5111			
PIIRI	T Juva	PIIRI ISSALTO	ASEMAPIRUSTUS
TARK.			1:500
RYT.			
POM	J.P. Auk.	PIIRI NO	30001
	Työno	16X160169	

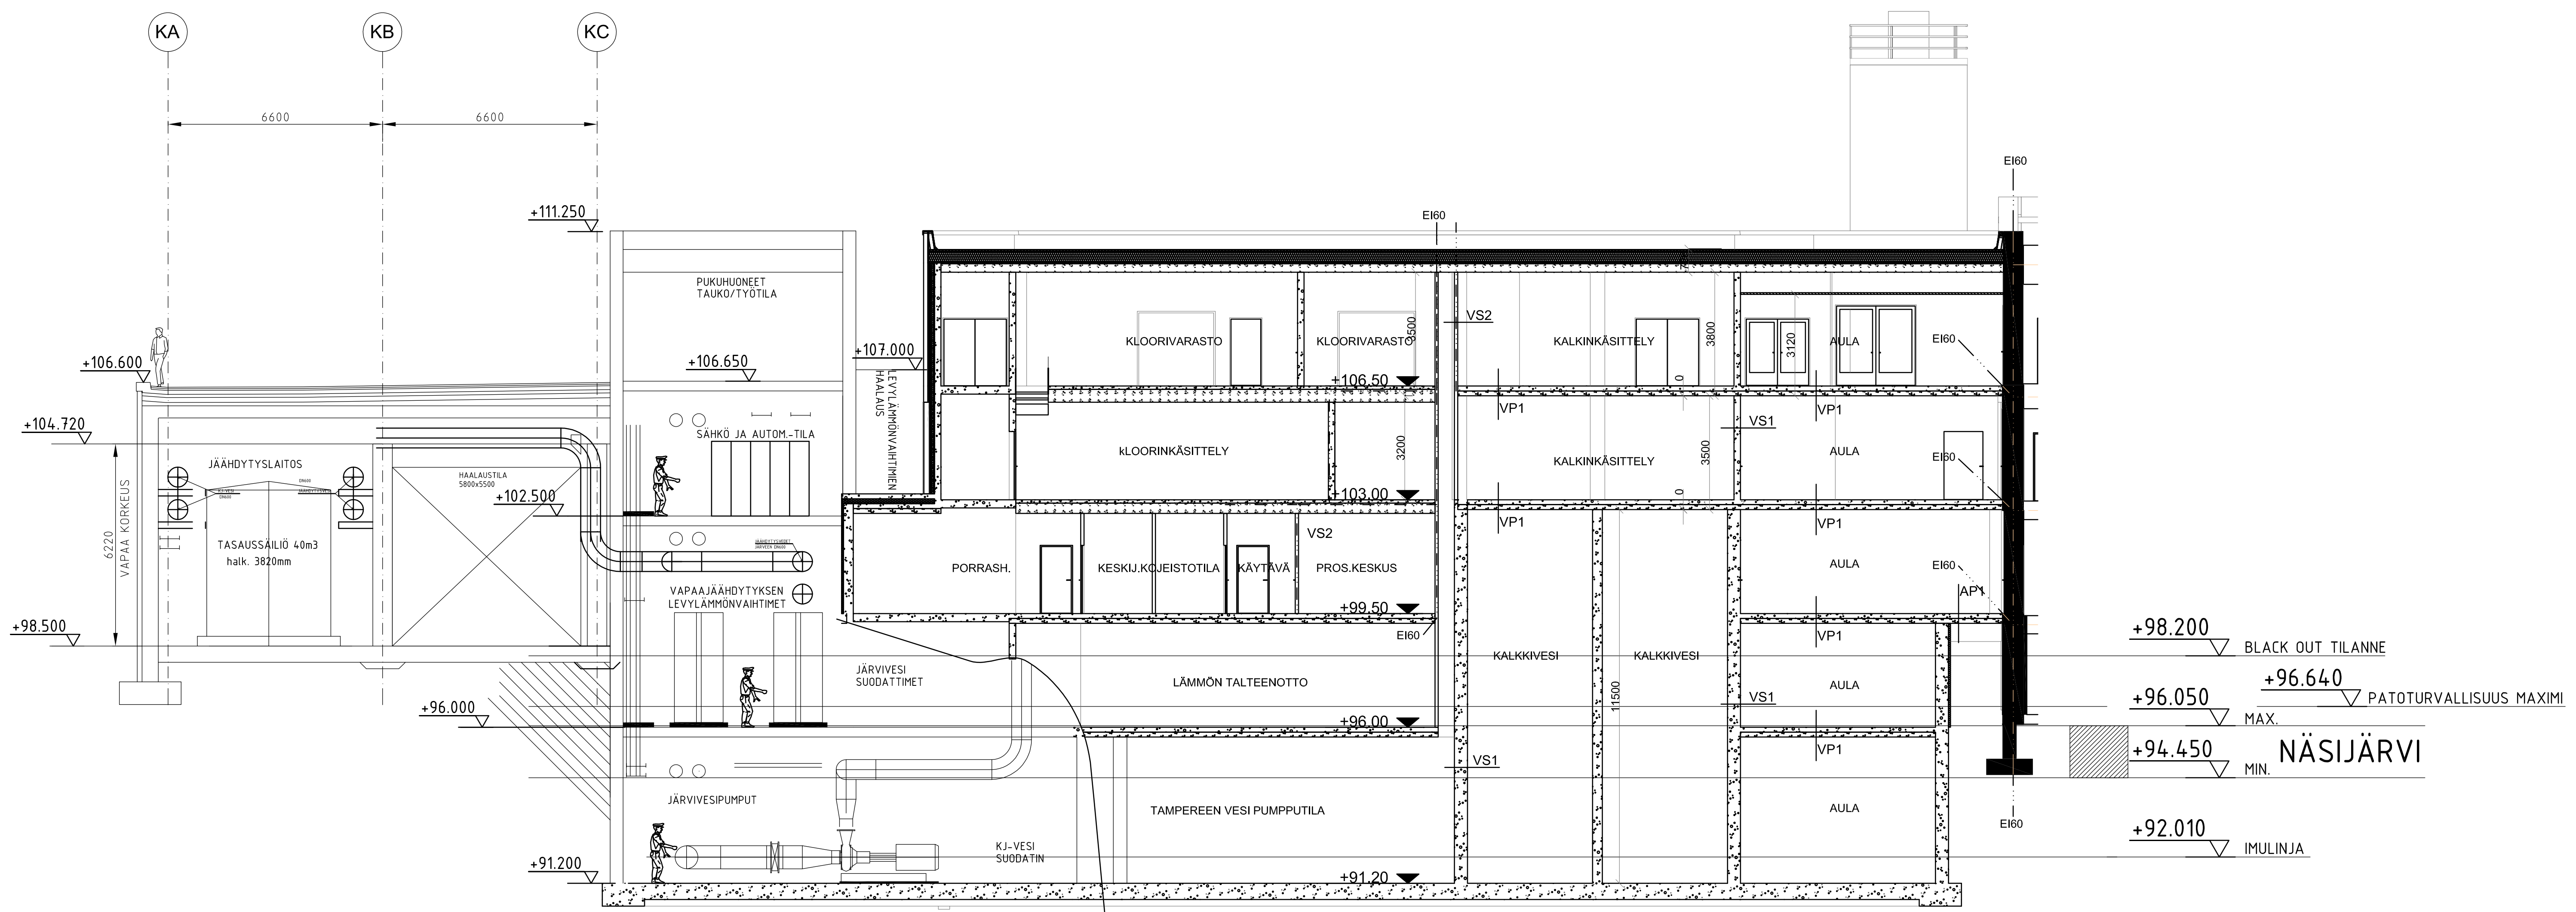


LEIKKAUS 1-1

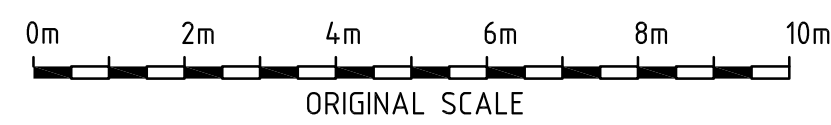


JULKAISTU/ISSUED			
ENNAKKOKOPIO PRELIMINARY		31.1.14/PKa	
-			
JULKAISTU LAHTOTIEDOKSI TOTEUTUSSUUNNITTELUA VARTEN			JVL 16/AYH 16 23.8.2013
Revision / Muutos	Quant / Määrä	Description / Muutos	Design/Approved / Suunn./Hyväks.
Tämä piirustus on PÖYRY FINLAND OY:n omaisuutta ja luovutettu käytettäväksi ainoastaan sellaiseen tarkoitukseen josta on kirjallisesti sovittu PÖYRY FINLAND OY:n kanssa. Piirustuksen, sen osien tai sen sisältämien ratkaisujen jäljentäminen, kopiointi tai luovuttaminen kolmannelle osapuolelle on sallittu vain PÖYRY FINLAND OY:n kirjallisella suostumuksella.			
PÖYRY Pöyry Finland Oy, Energy, www.poyry.com P.O.Box 4, FI-00021 Vantaa, Finland		Document type / Dokumenttityyppi M221 Osastolayout	
Scales / Mittakaavat 1:100/A1		Page(s) / Sivut 1	
Document number / Dokumenttinumero 16X160196-10010			
Drawn / Piirtäjä	PKa	Date / Design / Pvm / Suunn.	31.1.2014 / PKa
Date / Check / Pvm / Tark.	/	Date / Appd / Pvm / Hyväks.	/
Notes / Muutoksen selitys		Pvm	Suunn. / Pirt.
Positio1	Positio2	Viranomaisen merkintöjä	
KAUPINOJAN KJ-PUMPPAAMO		Piirustuslaji KONE	
TAMPEREEN SÄHKÖLAITOS ENERGIANTUOTOANTO OY		KAUKOJÄÄHDYTYKSEN LEIKKAUS 1-1 VAIHE 1 JA VAIHE 2	
Pvm	11.7.2013	TYÖNUMERO/PROJEKTI	SUIDE
Suunn.	JVL16		1:100
Tark.			
Yht.Nr.		PIIRUSTUSNUMERO	MUUTOS
Lehti		KO/K-X100012	-

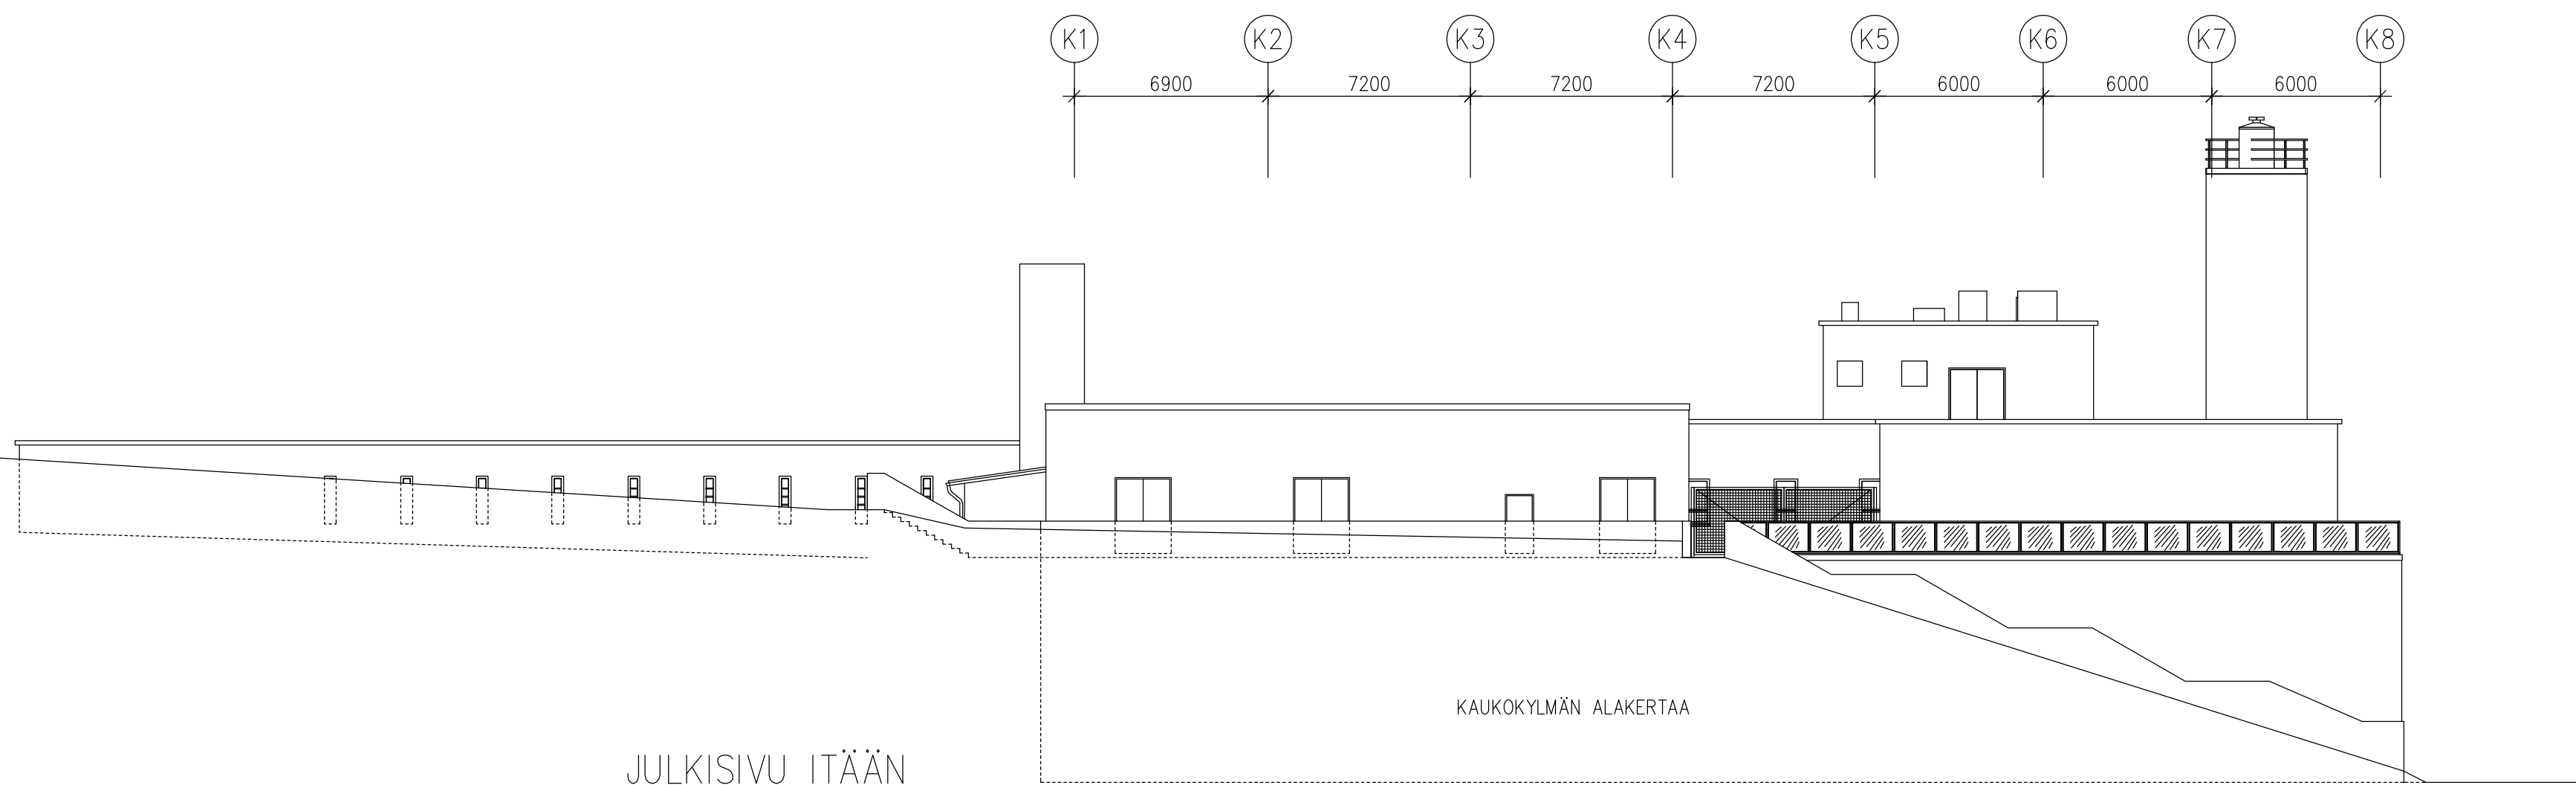


JULKISIVU ITÄÄN

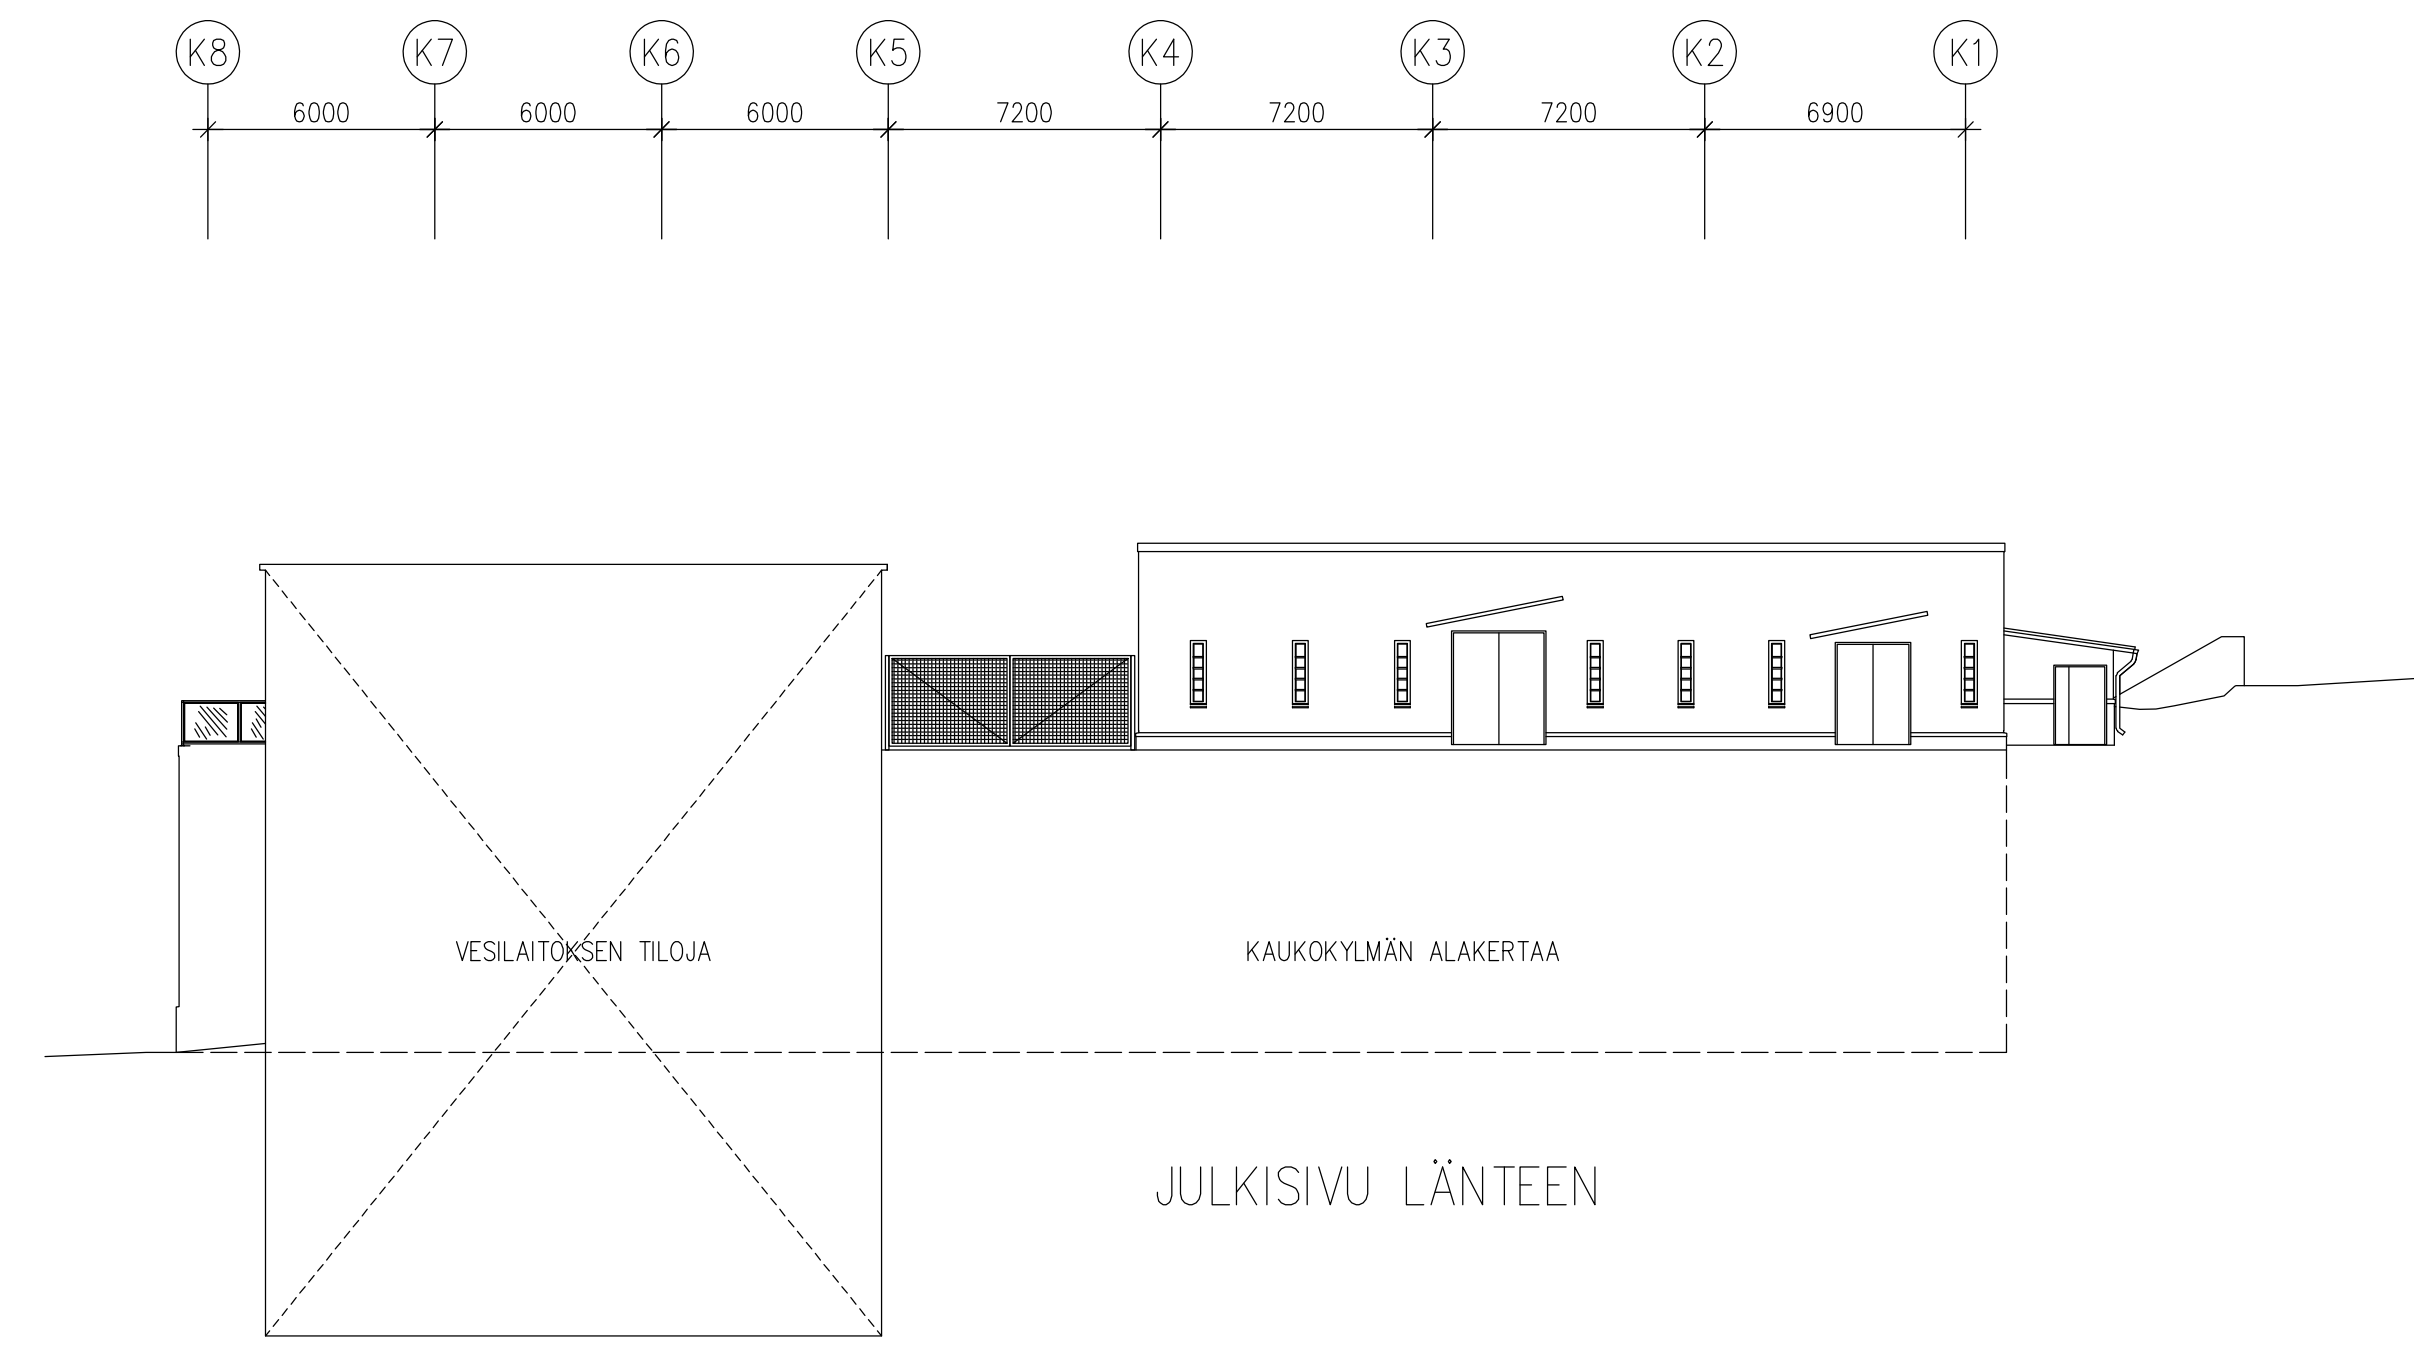

JULKISIVU LÄNTEEN

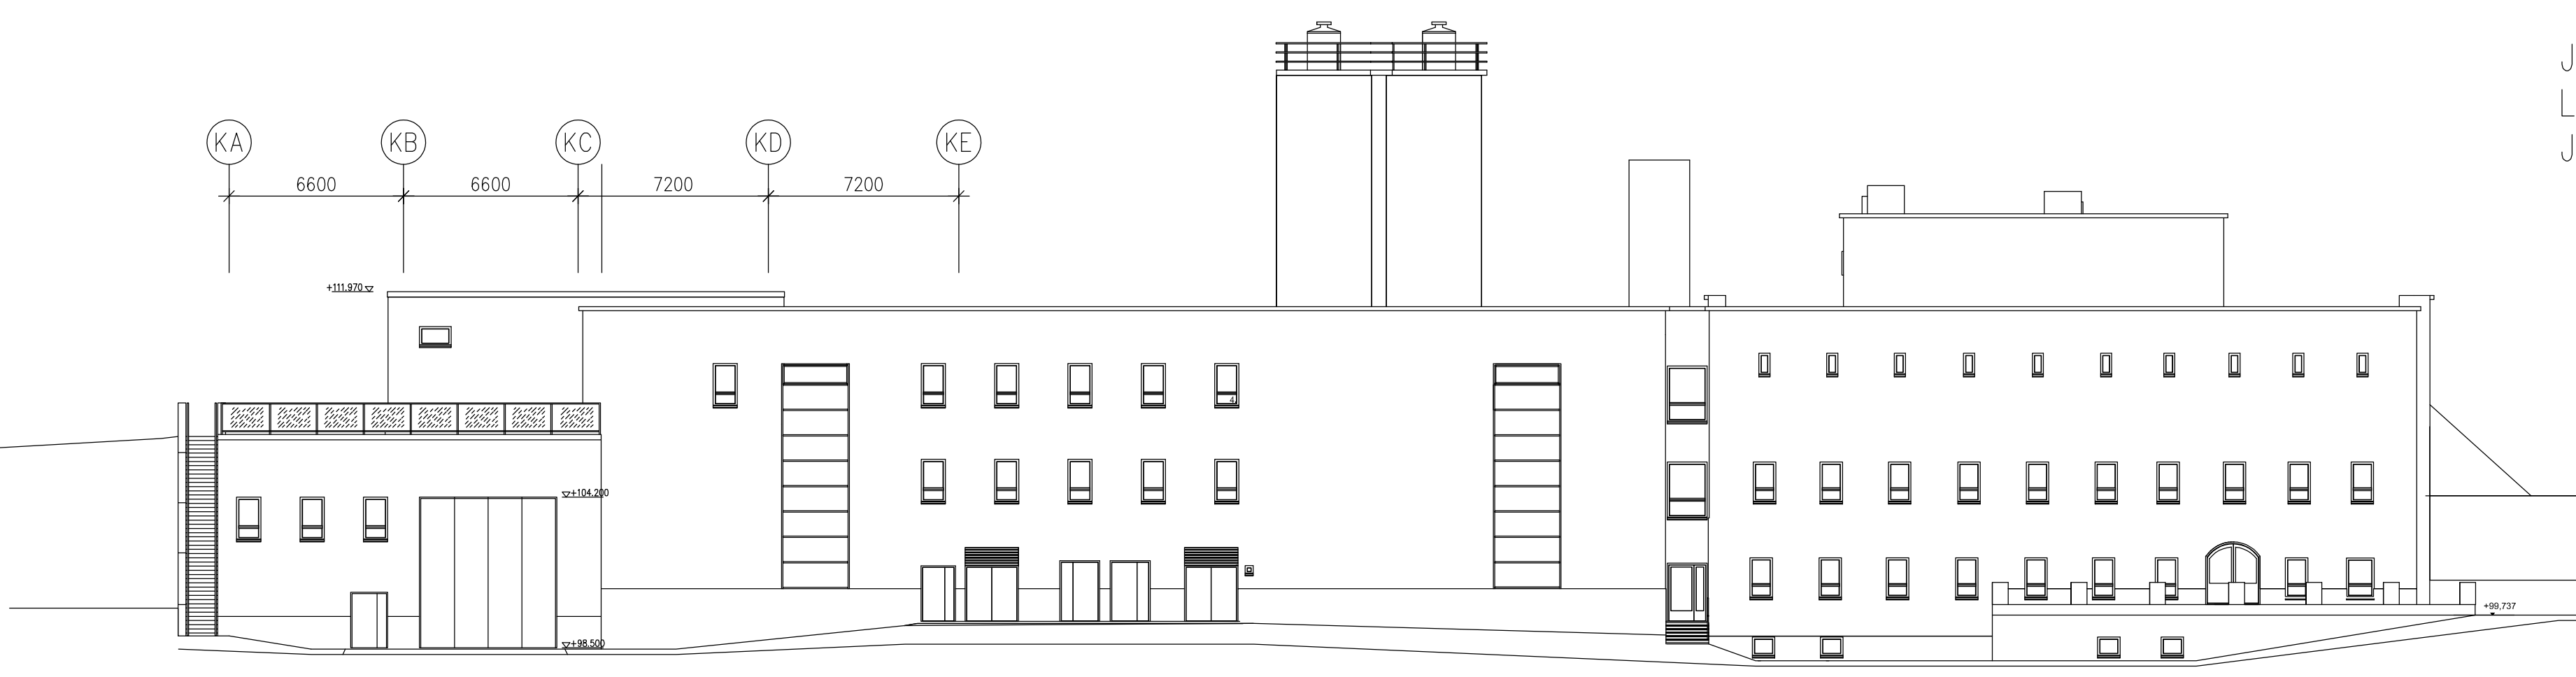

JULKISIVU POHJOISEEN

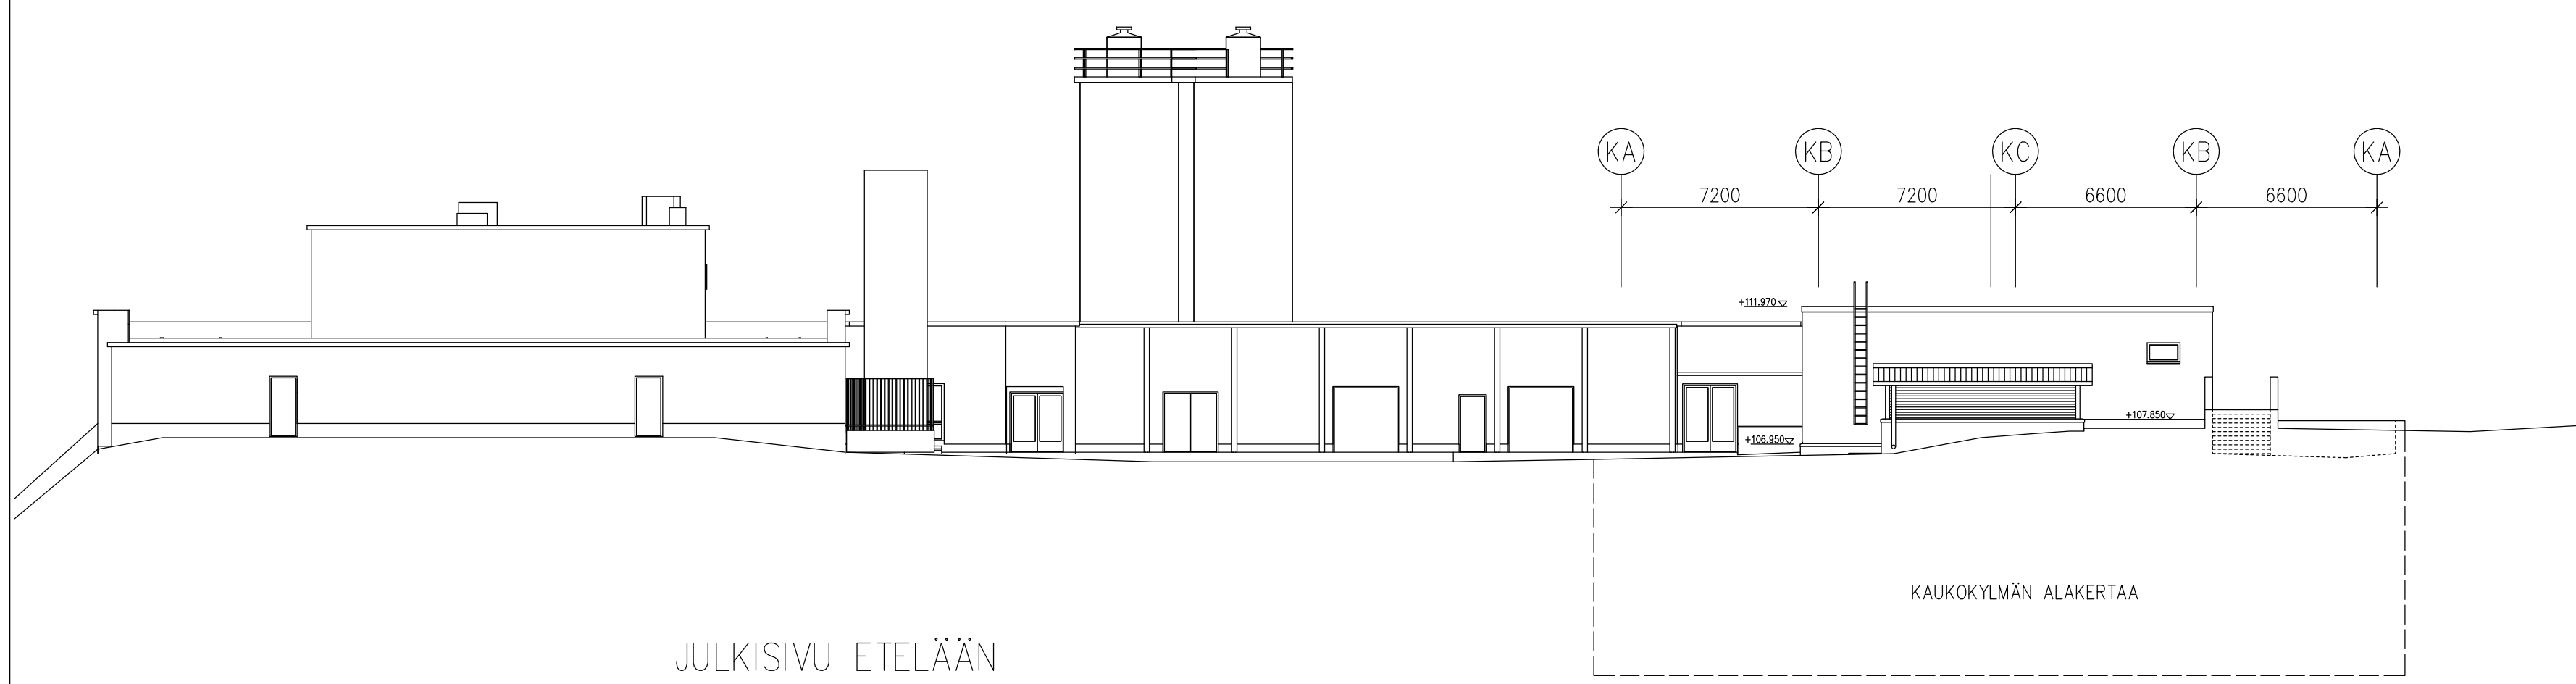

JULKISIVU ETELÄÄN

JULKISIVUMATERIAALIT JA VÄRIT MÄÄRITELLÄÄN PÄÄOSIN OLEMASSA OLEVAN JA VESILAITOKSEN LAAJENUKSESSA, (VAIHE 1), KÄYTETTYJEN MATERIAALIEN JA VÄRIEN MUKAAN!
 JULKISIVUT OVAT PÄÄOSIN LÄMPÖRAPATTUJA JA SOKKELIT BETONIPINTAISIA SANDWICH ELEMENTTEJÄ.

ALUSTAVA 30.1.2014 / T JUVA

KIOSKI/KYLA KAUPPI	KORTTELI/ALA 883	TOINTI/PIN 1	RAKENNUSLUVAN TUNNUS
RAKENNUSSTADIUMIN LAAJENNUS	PERUSTUSALAN LUONNOS	JURKSEVA No 1	
PIRT. T JUVA	PIRT. SISÄ-10 JULKISIVUT	PIRT. No 30005	MAITOS 1:200
PIRT. No 16X160169	PIRT. No 30005		

