




I:\TIE\1510058982\_TOHLOPINRANTA\_AK\_HV\_PAIV\_TULOKSET\DWG\S1\_P1\_HULEVESIEN\_HALLINTA.DWG  
Tuloste t:tu:01.12.2020

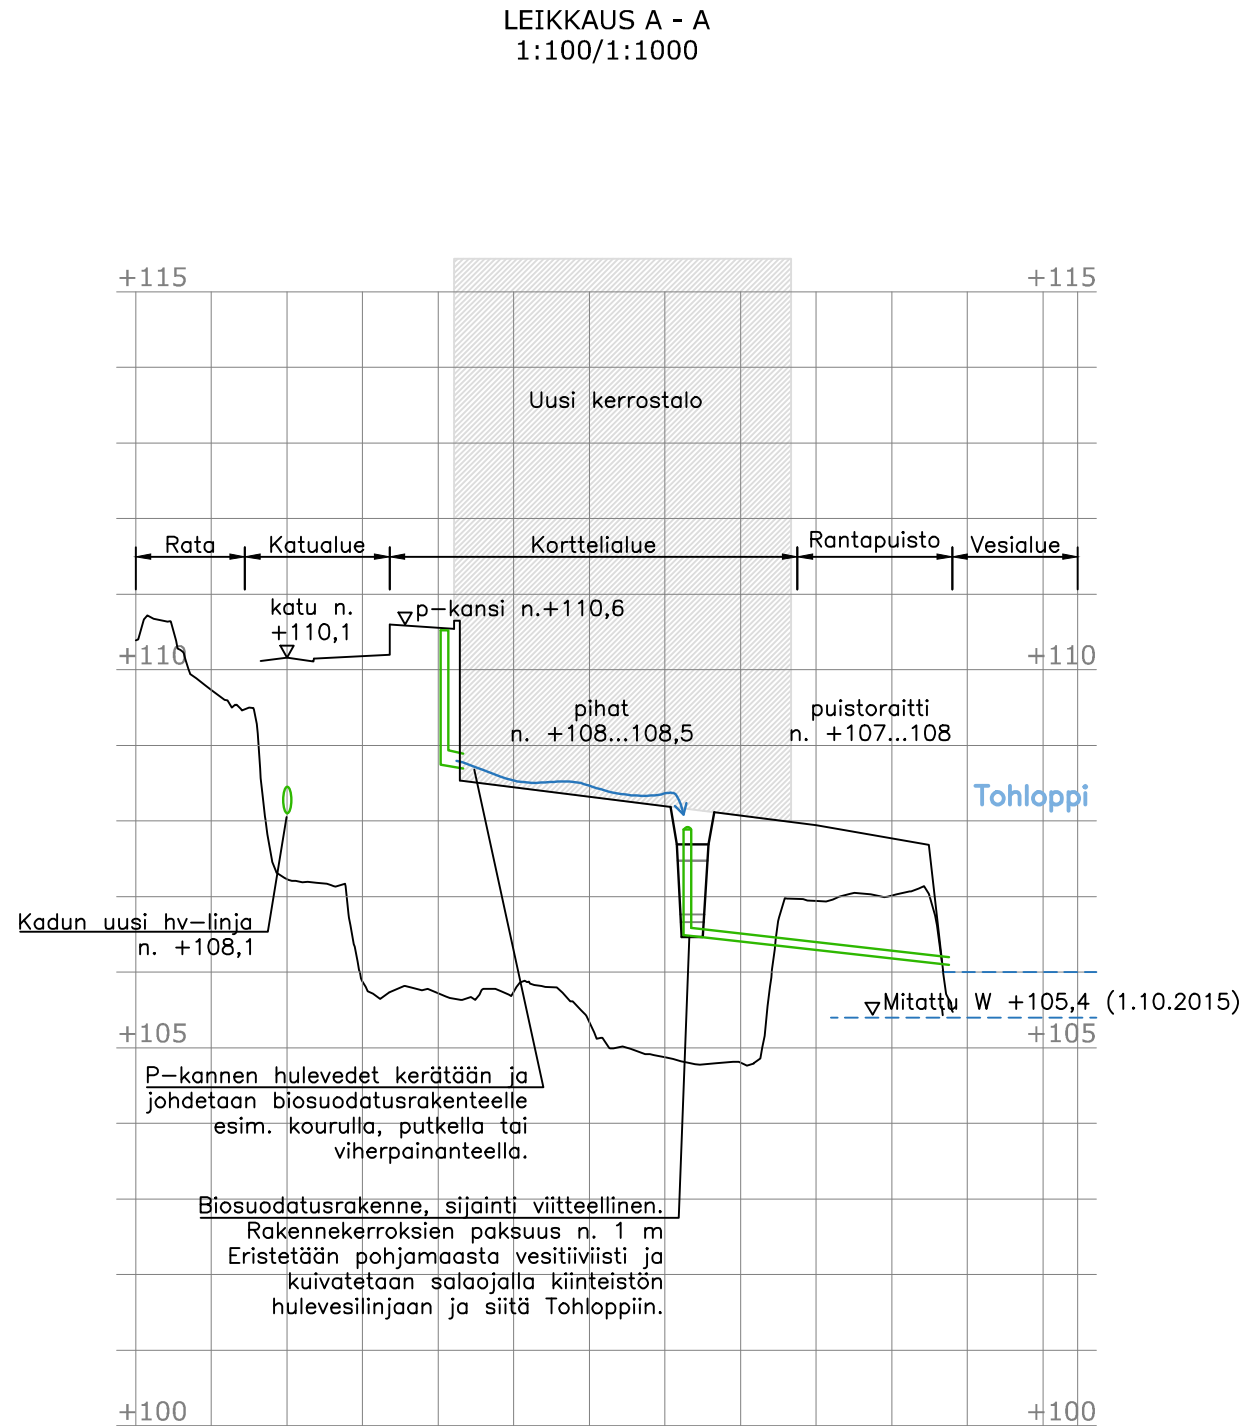

**Tohlopinrannan biosuodatusrakenne**  
**Periaatekuva A / rakenne tasaisella pihalla**  
**Ei mittakaavassa**

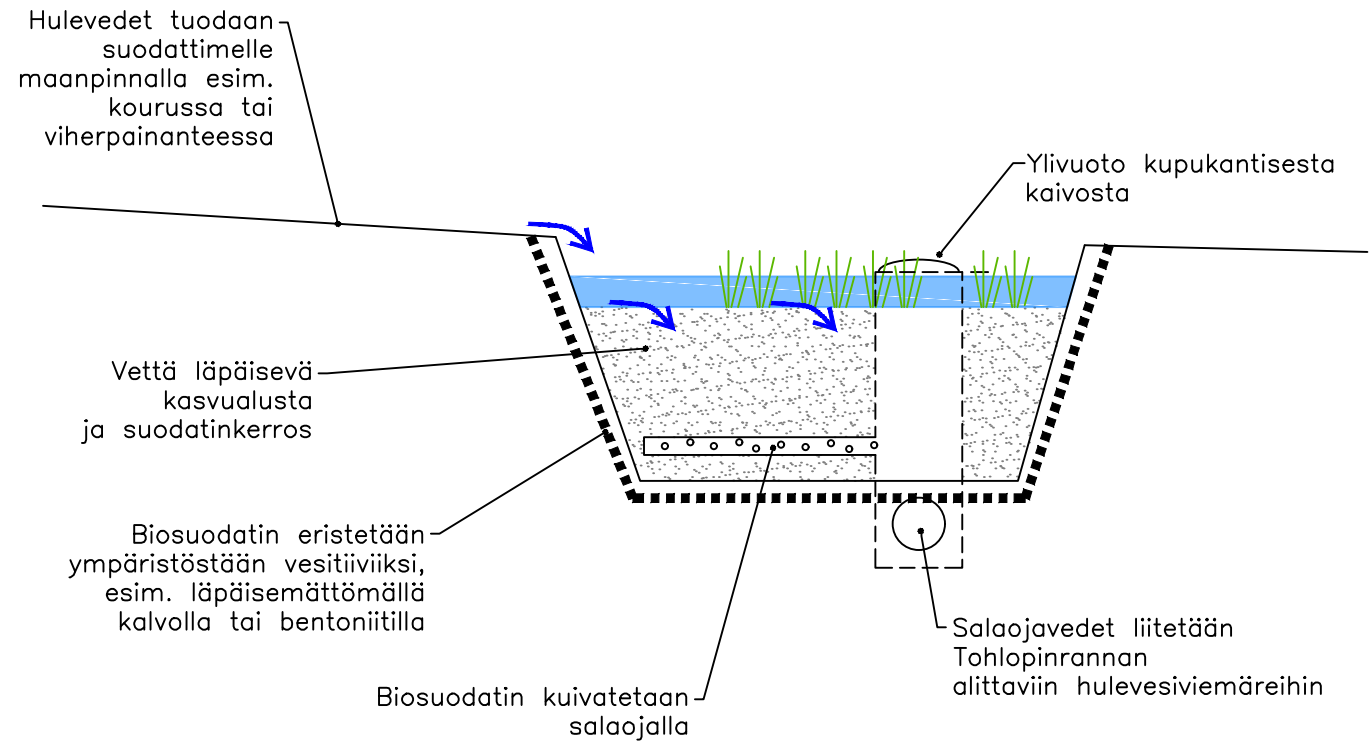

**Tohlopinrannan biosuodatusrakenne**  
**Periaatekuva B / rakenne kaltevalla pihalla**  
**Ei mittakaavassa**

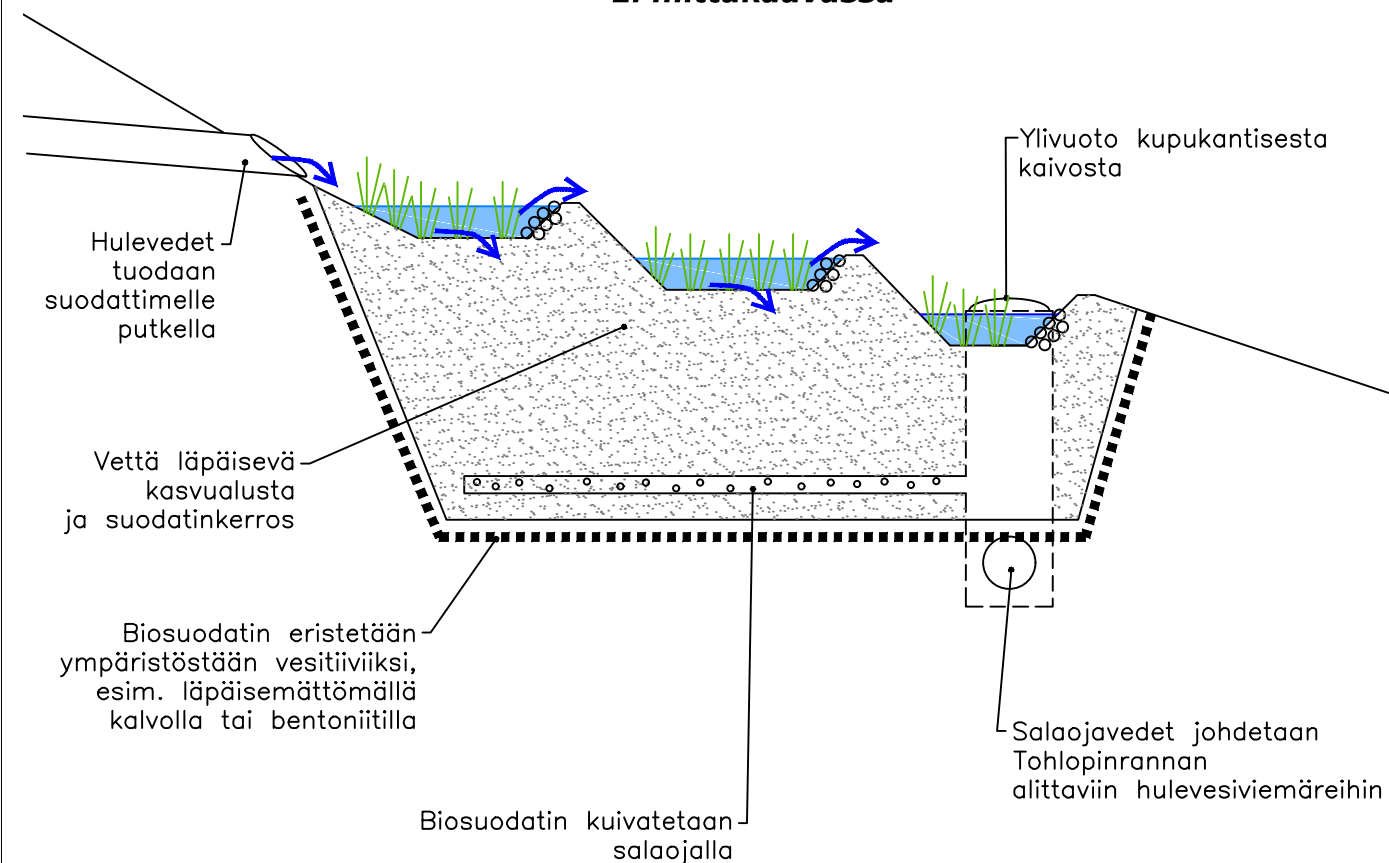

k.osa/ kylä <b>Tohlopinranta</b>	kortteli/ tila	Tontti/ Rn:o	Viranomaismerkintöjä
Rakennustoimenpide			Piirustuslaji <b>Poikkileikkaus</b>
Rakennuskohteen nimi ja osoite <b>Tohlopinrannan 24-28 asema- kaavamuutoksen nro 8525 hulevesiselvitys ja hallinta- suunnitelma</b>			Piirustuksen sisältö Tohlopinrannan biosuodatus leikkaus A-A ja periaatekuvat suodattimesta Mittakaava 1:1000/1:100
Suunn. ala <b>RAMBOLL</b>			Koordinaatti/korkeusjärjestelmä GK-24/N2000
Ramboll PL 718, Pakkahuoneenaukio 2 33101 Tampere puh. 020 755 611 www.ramboll.fi			Tiedosto <b>VHT 1510020756</b>
Suunn.(nimi, tutkinto, allekirj.) L. Lahti, P.Paavilainen			Piirustusnro <b>P1</b>
Suunn.(nimi, tutkinto, allekirj.) L. Lahti, P.Paavilainen			Hyv. P. Paavilainen
			Muutos
			Pvm 1.12.2020