

TOAS Itsenäisyydenkatu





Kaava 8565


TOAS

NEVA
ARKKITEHDIT


TILASTOT: alustavat	24.08.2018
Tontinpinta-ala:	1800m ²
Kerrosala (250mm):	n.9780kem ²
Asuinhuoneistoala:	n.5940htm ²
Huoneistot:	266as
Muut tilat:	
Liiketilat/tsto:t	1208m ²
Yhteistilat kerroksissa	120m ²
+ kellari (pp, var, kuntosali)	n.1500m ²
Ulko-oleskelu	1017m ²

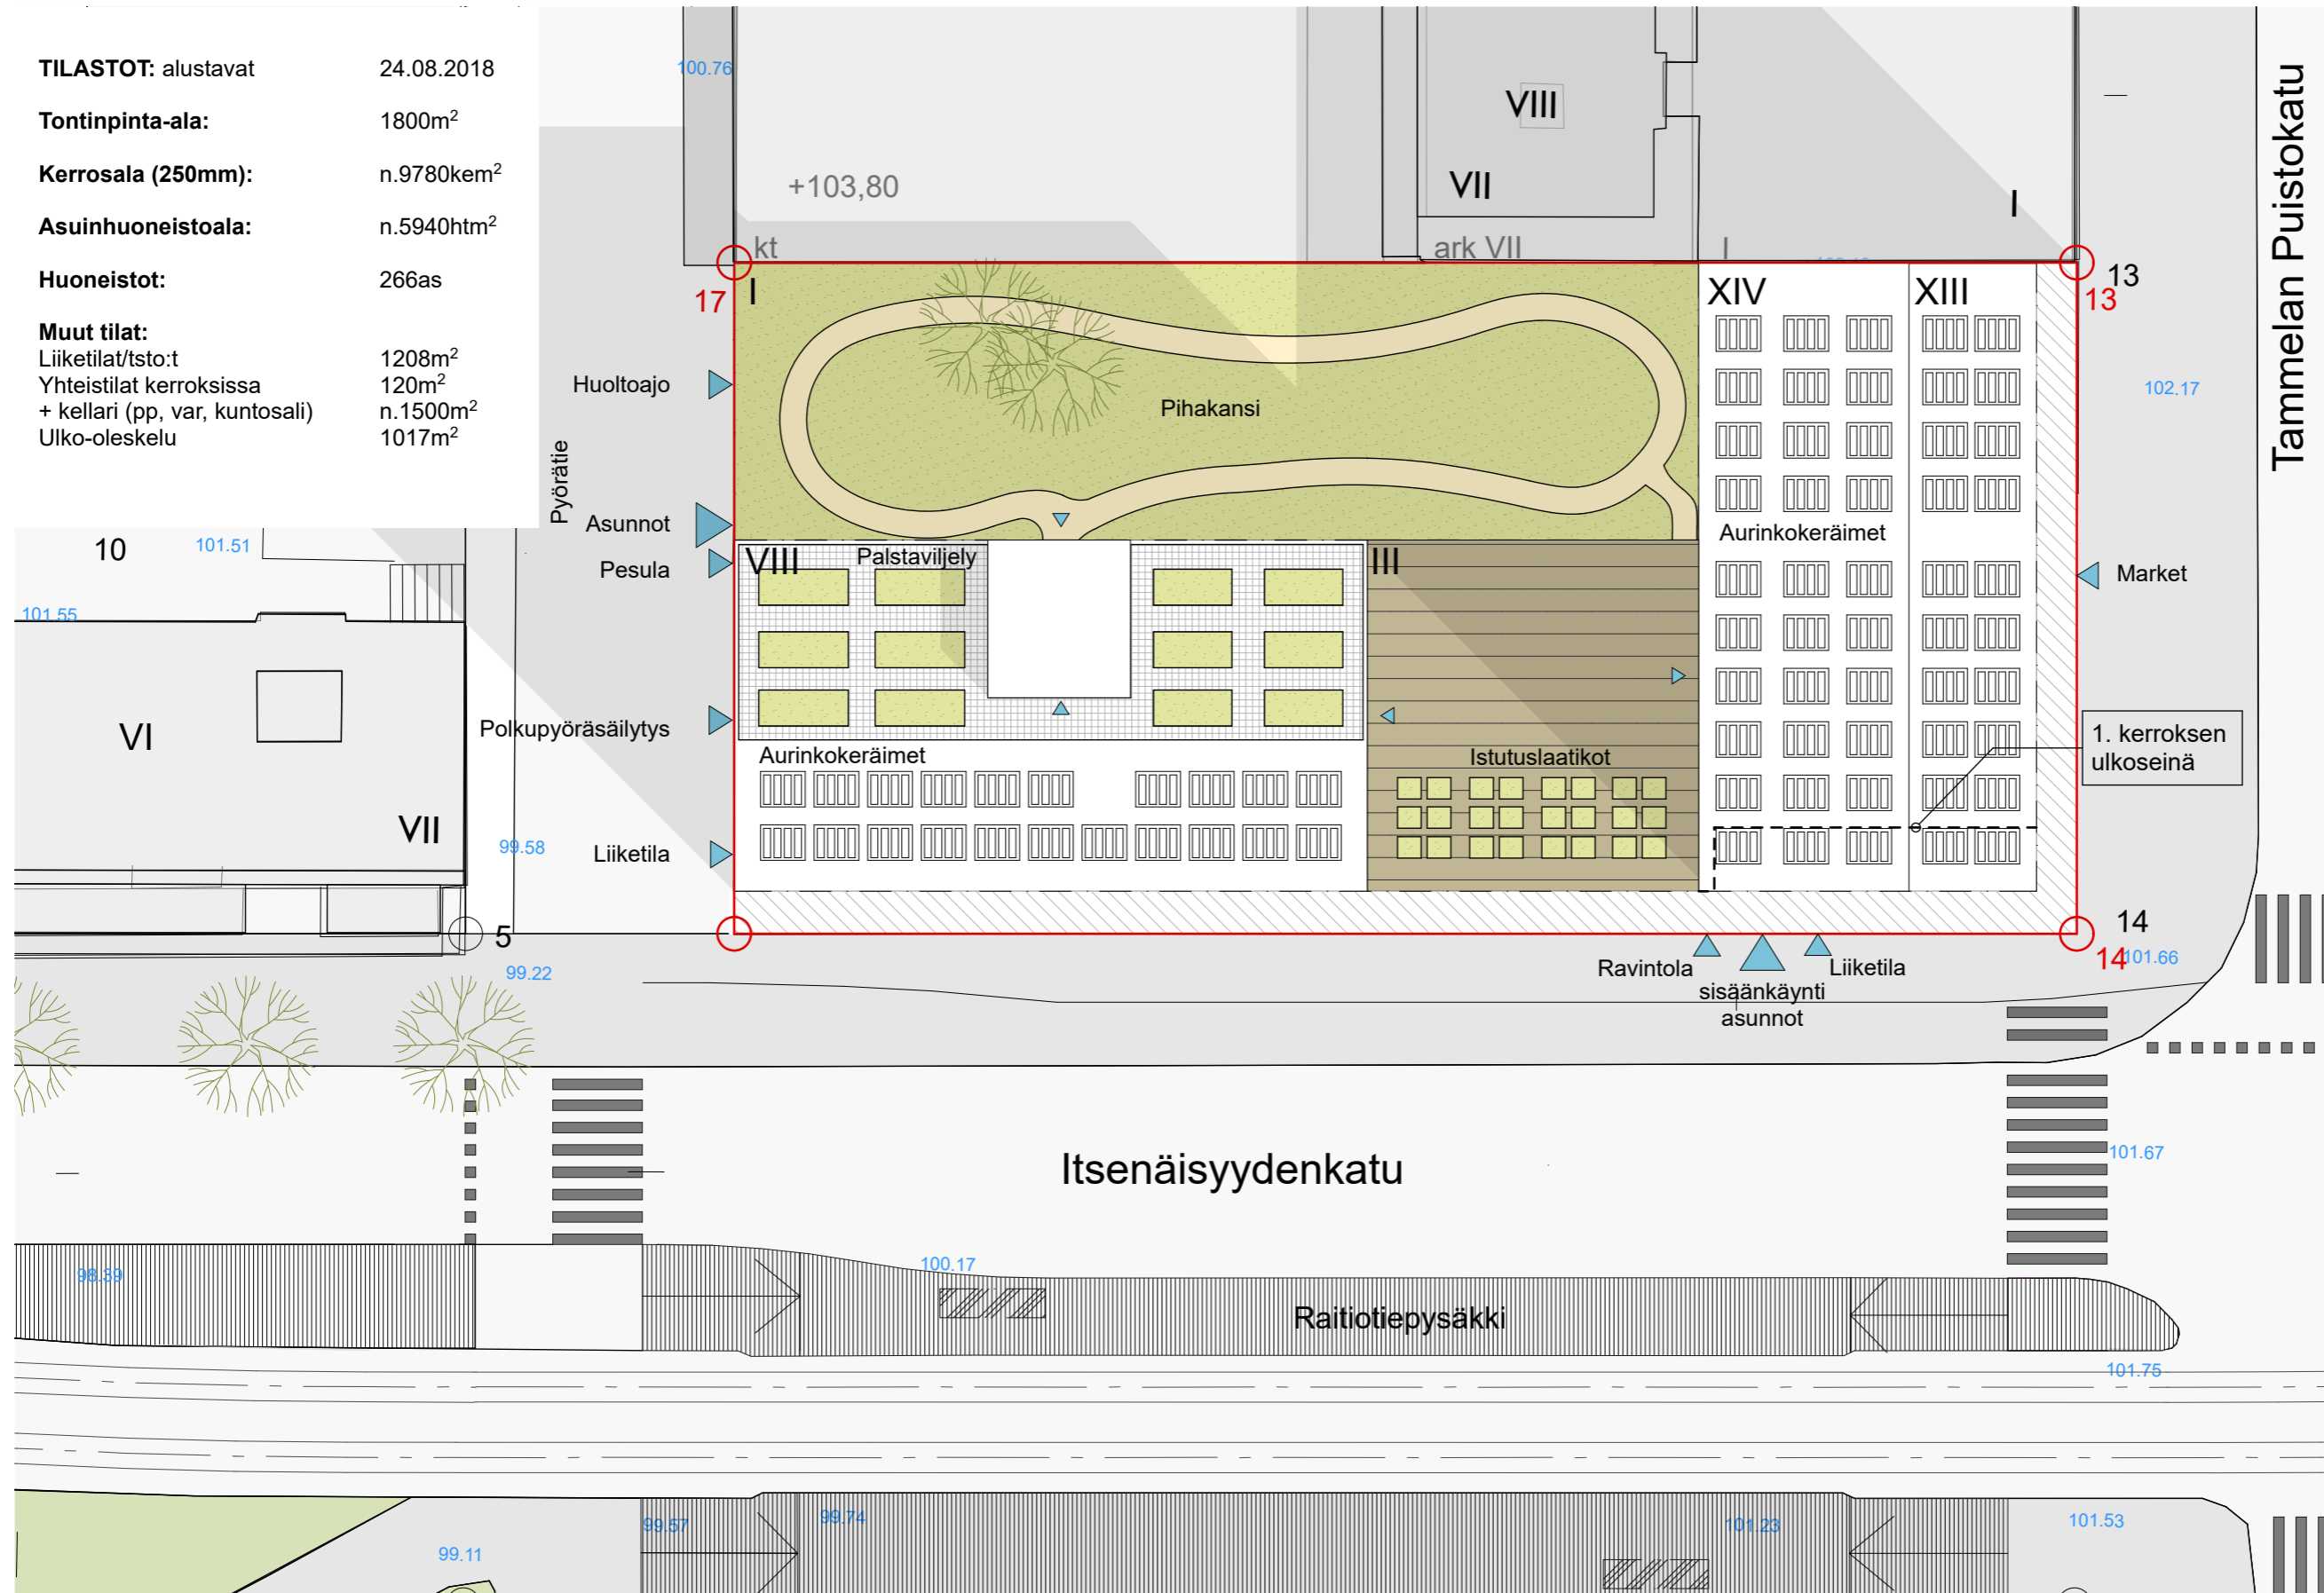

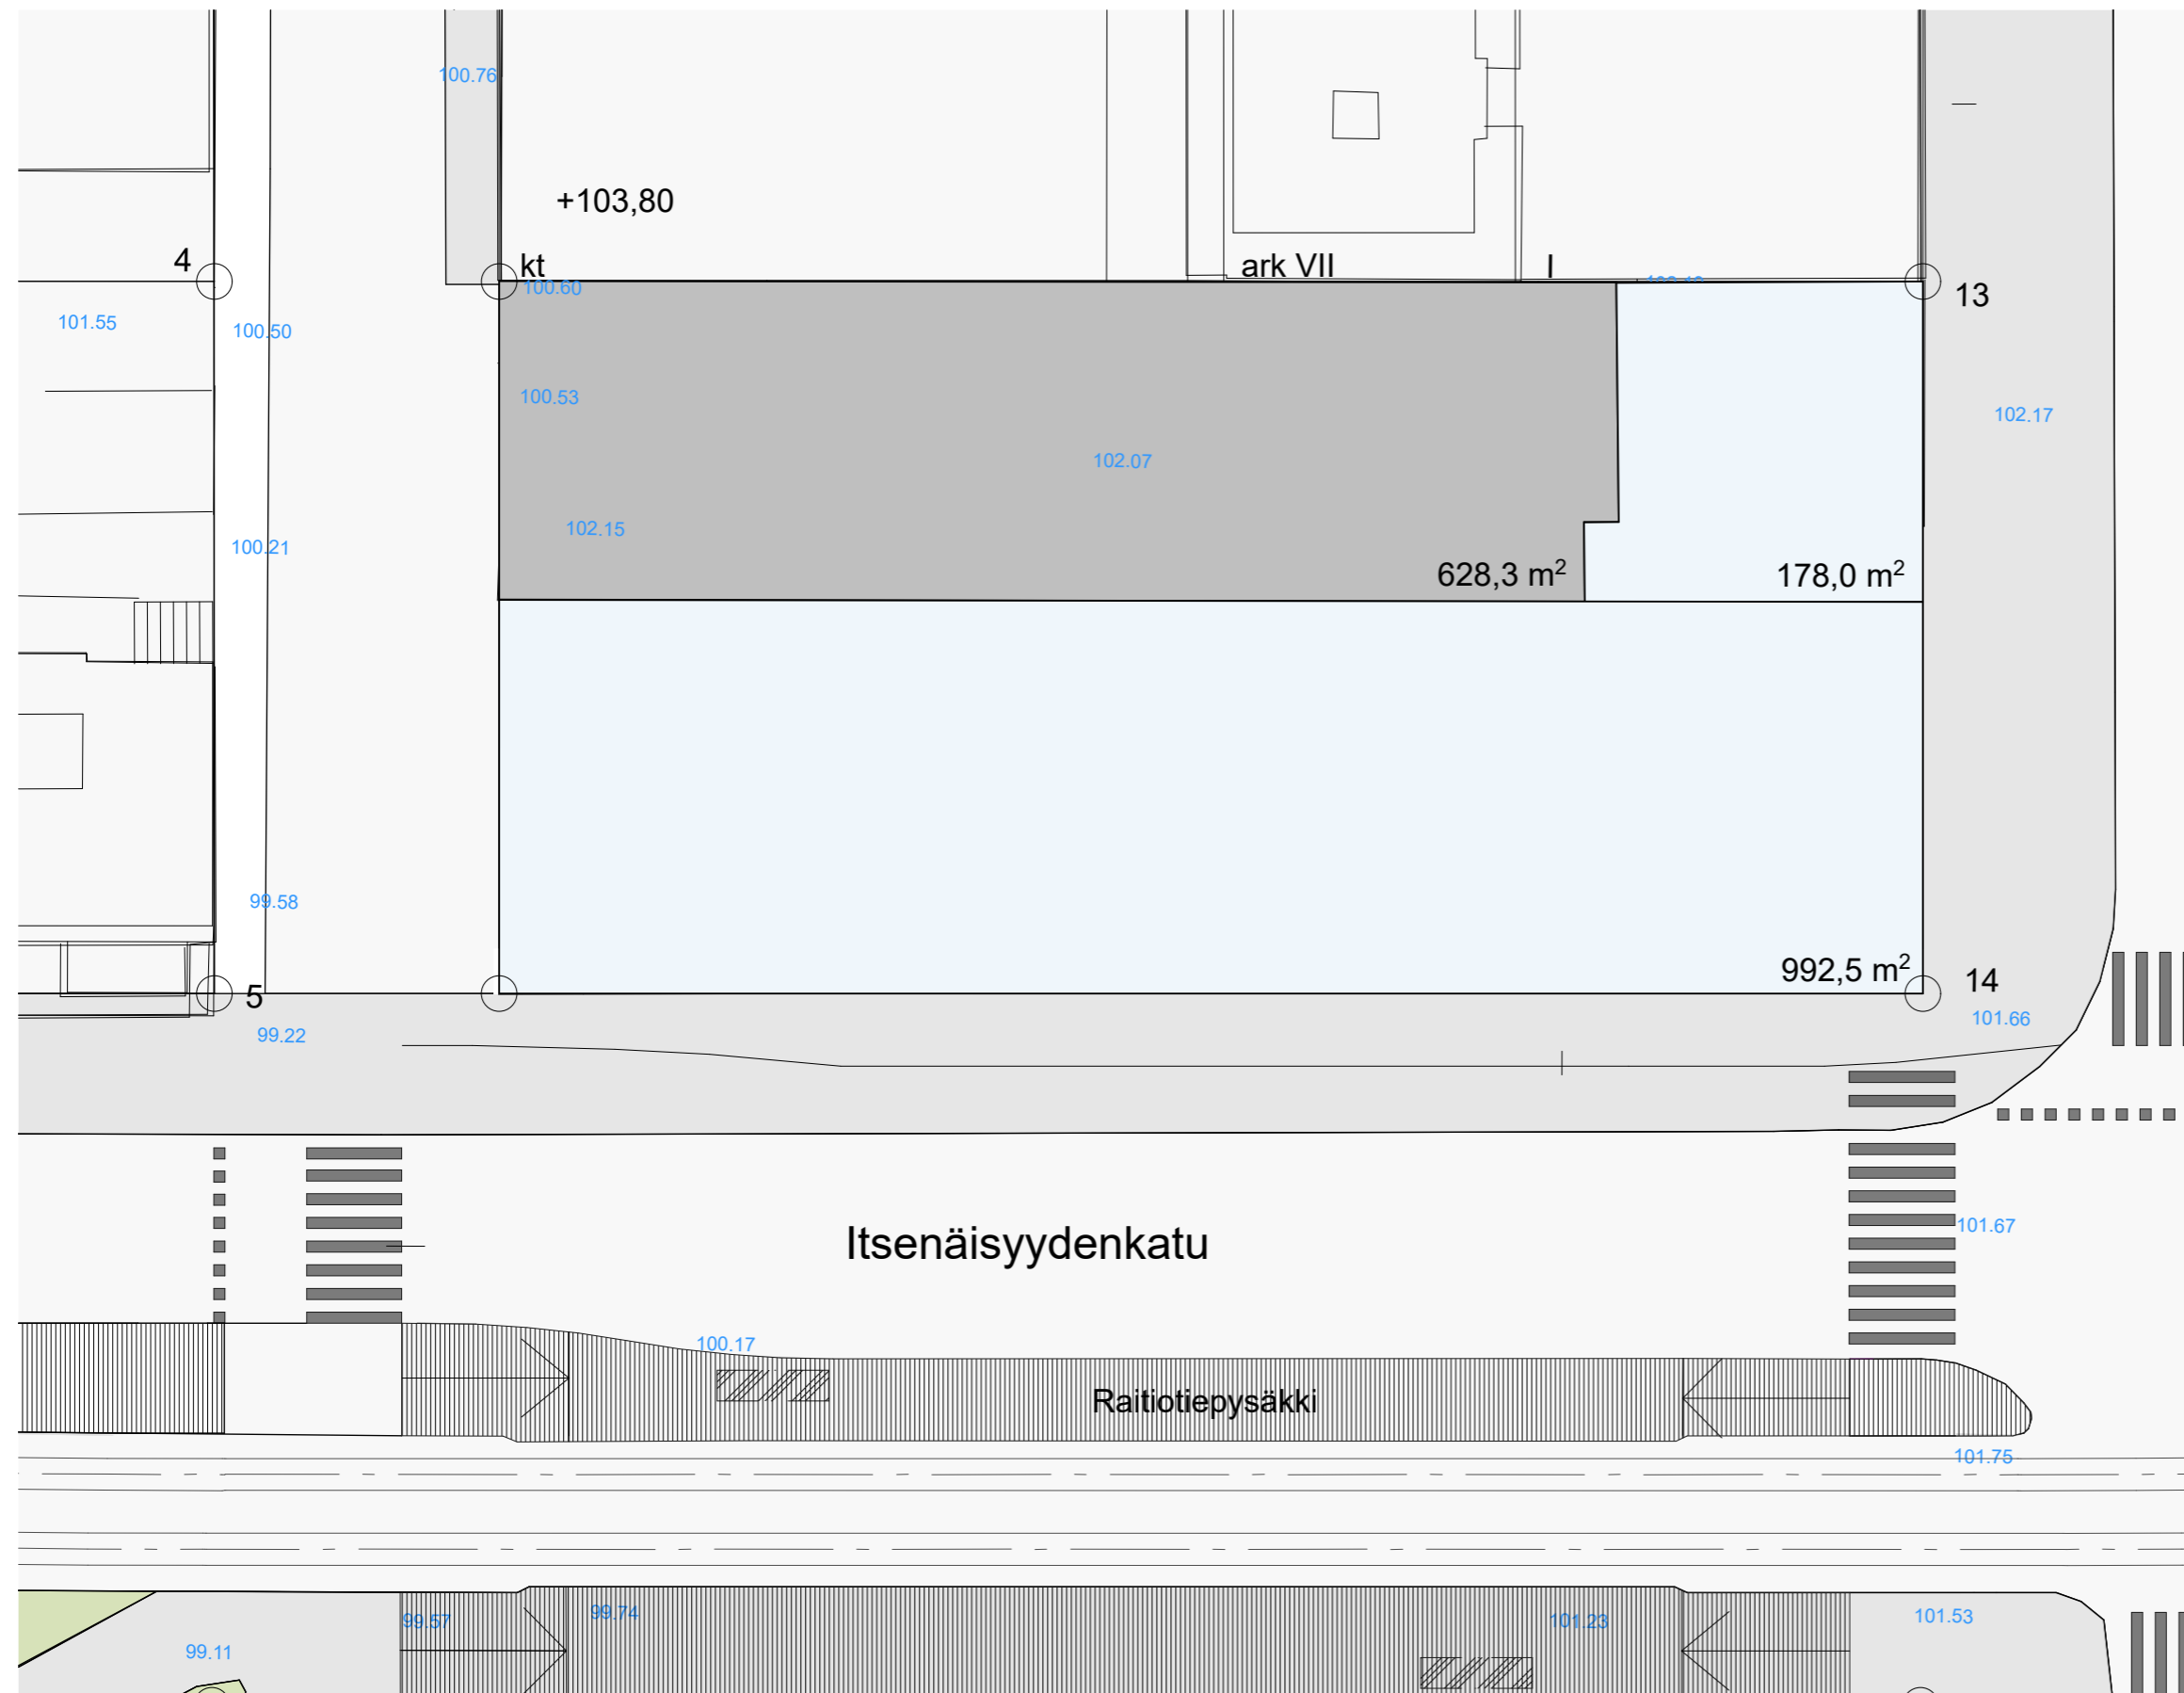

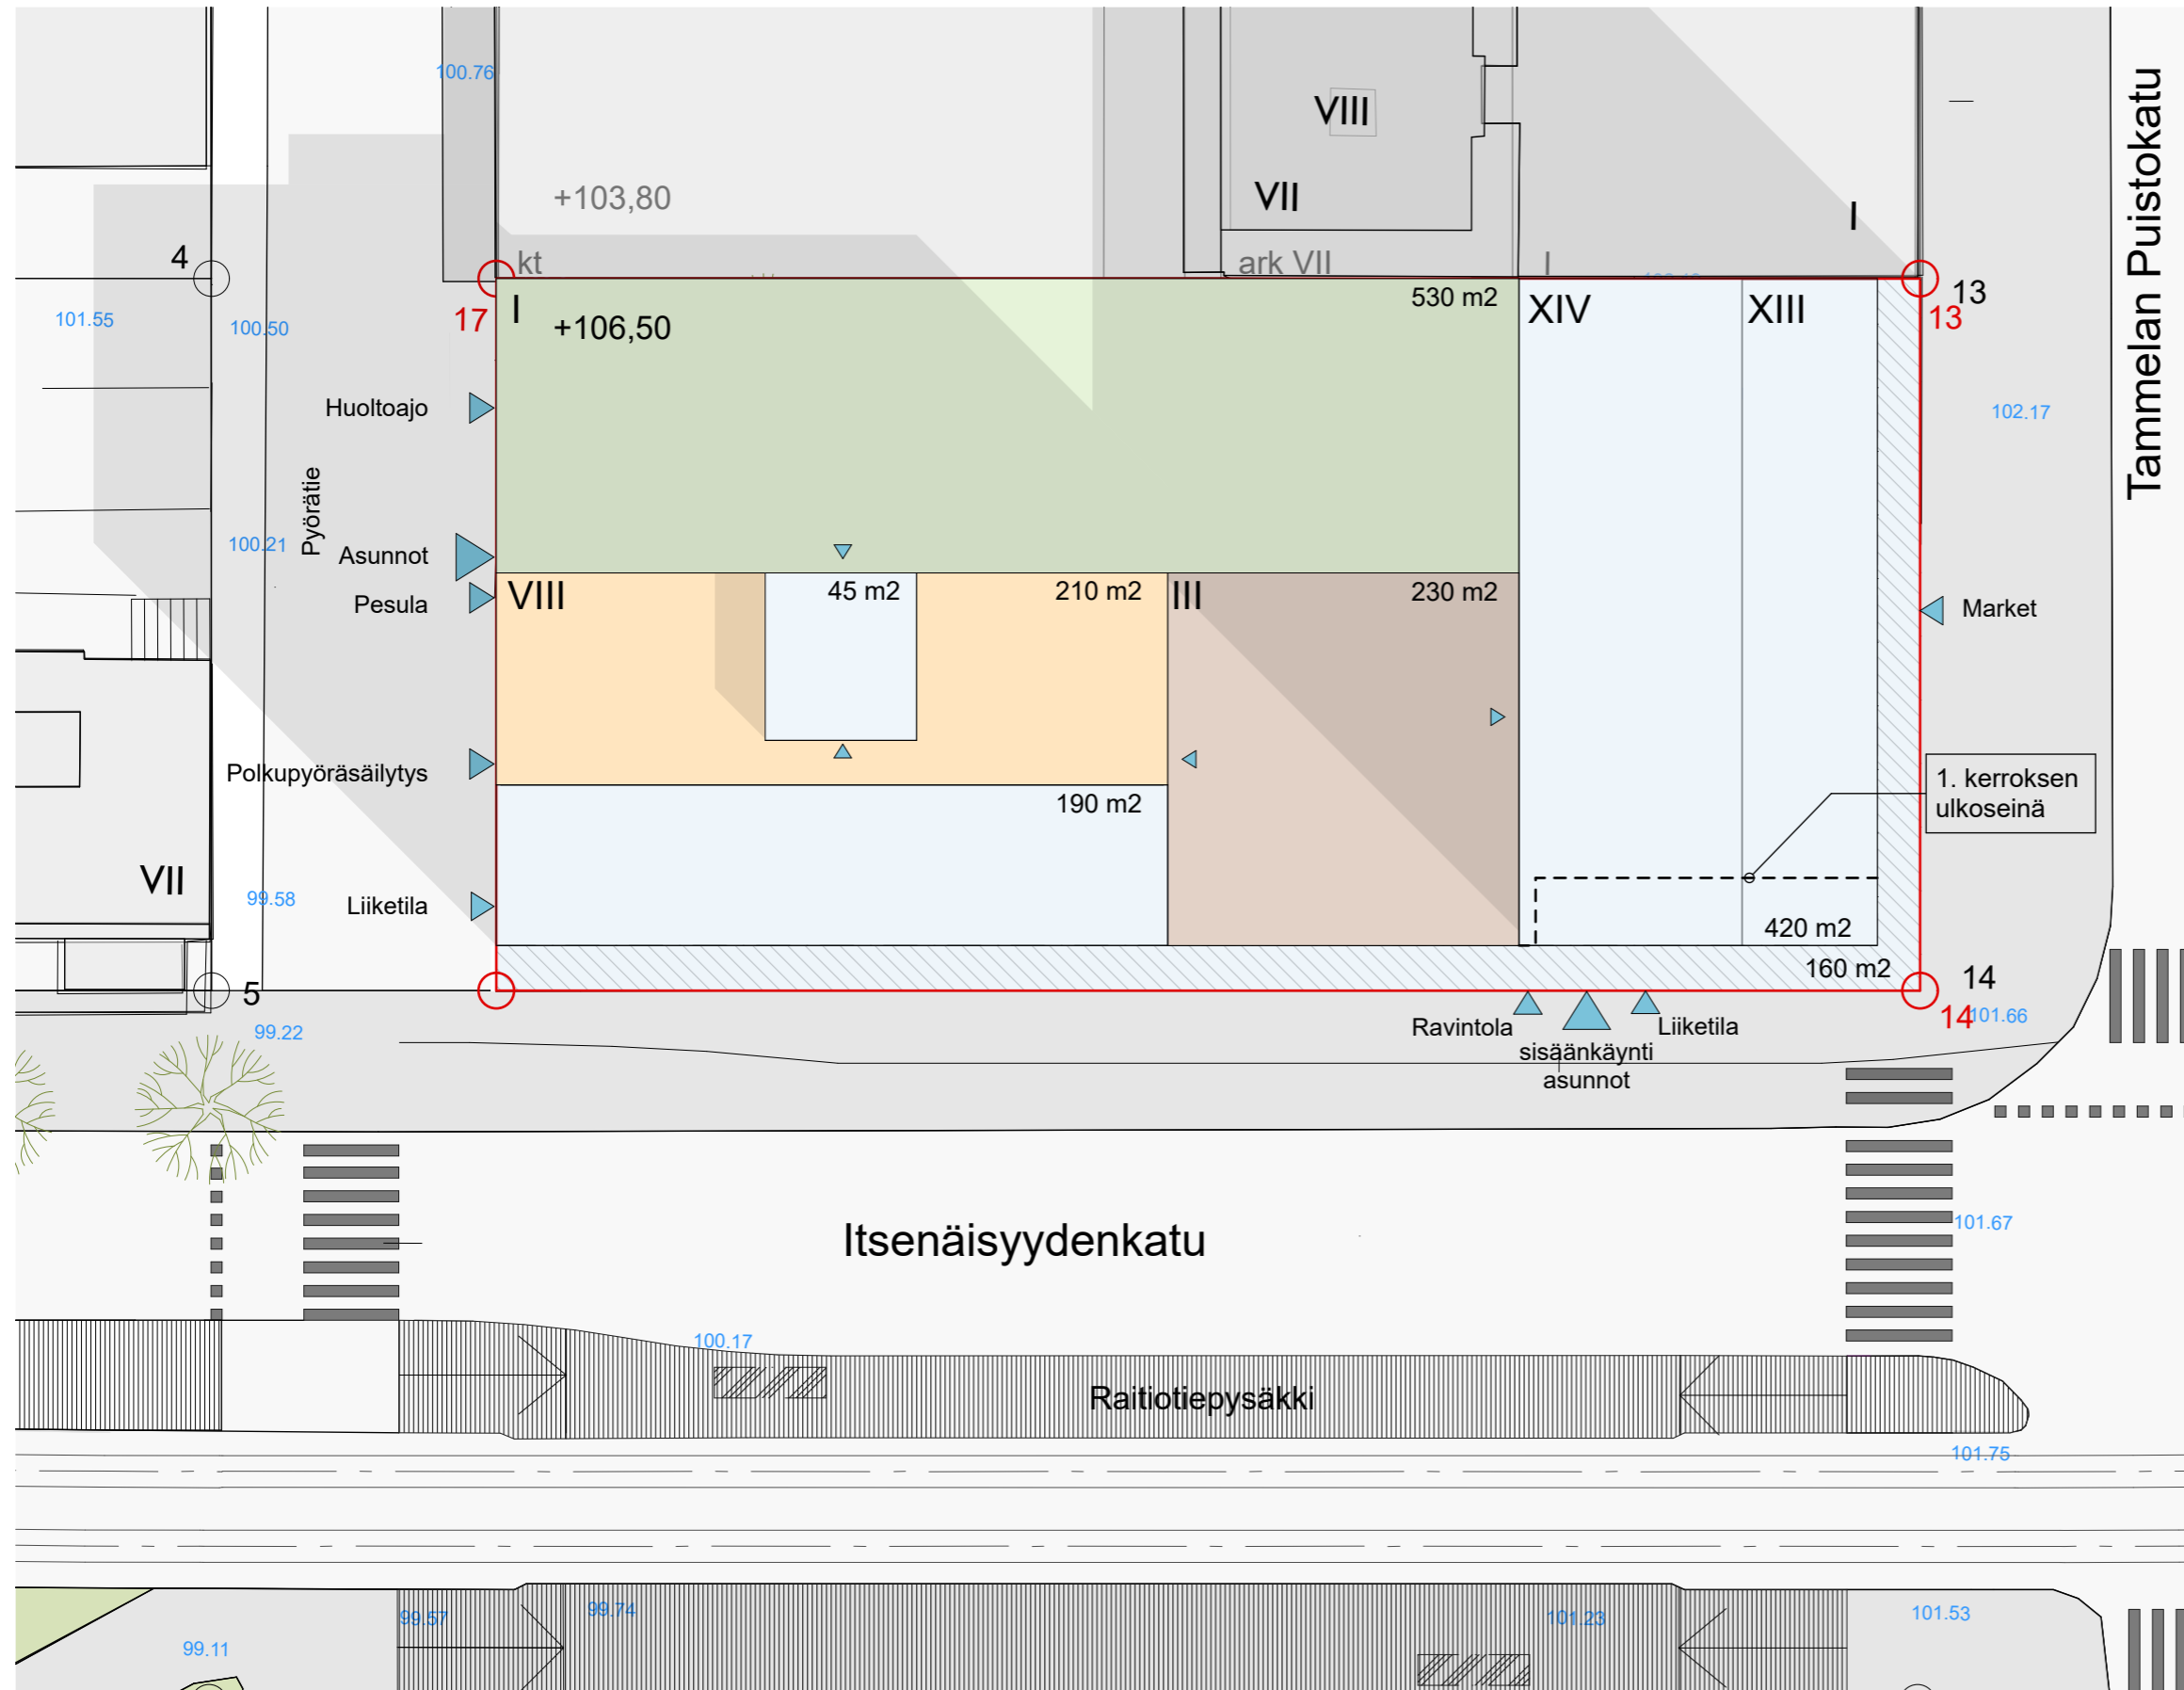

- Huopa
- Nurmi
- Laatoitus
- Terassilaudoitus

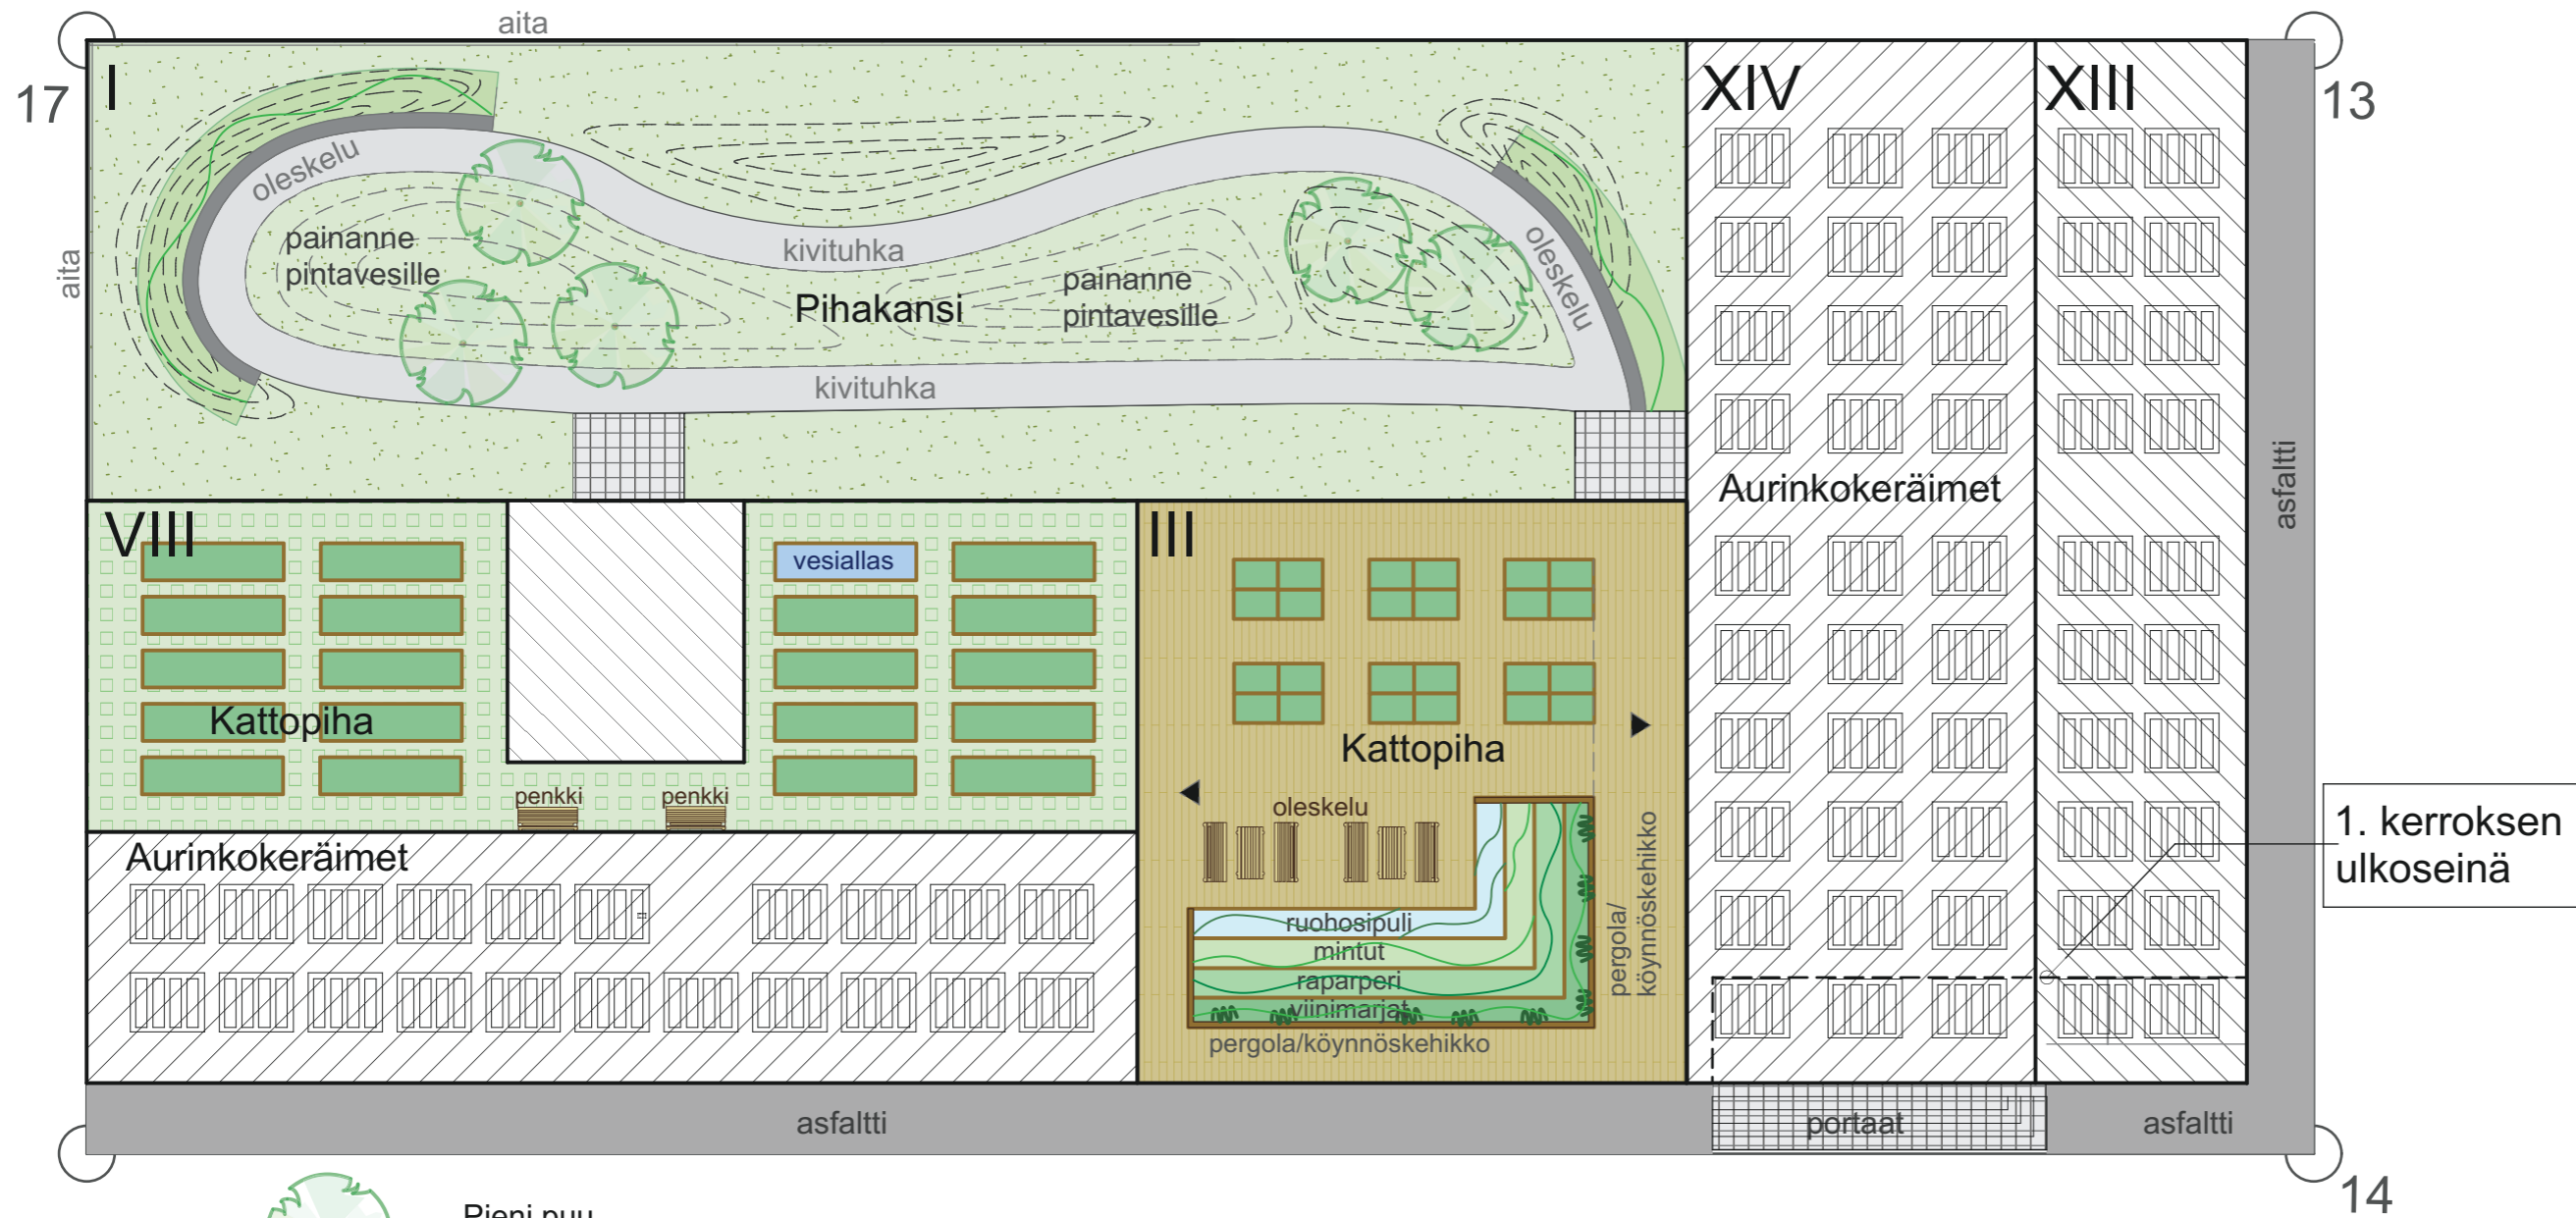

Pieni puu
esim. Marjapihlaja



Viljelylaatikko, h 300 mm,
materiaali lehtikuusi



Tukimuri, h 400-0 mm + istumataso,
materiaali betoni




Pensasistutus, 1,5 m
esim. Virpiangervo




Pihaketo,
matalia niittykukkia



Nurmikivi, saumoissa pihaketoseos

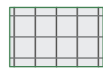


Betonikivi, harmaa

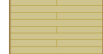


Puutaso



TOAS Ilmari
Itsenäisyydenkatu, Tampere
Pihaluonnos, 1:200, 19.11.2018 /ap


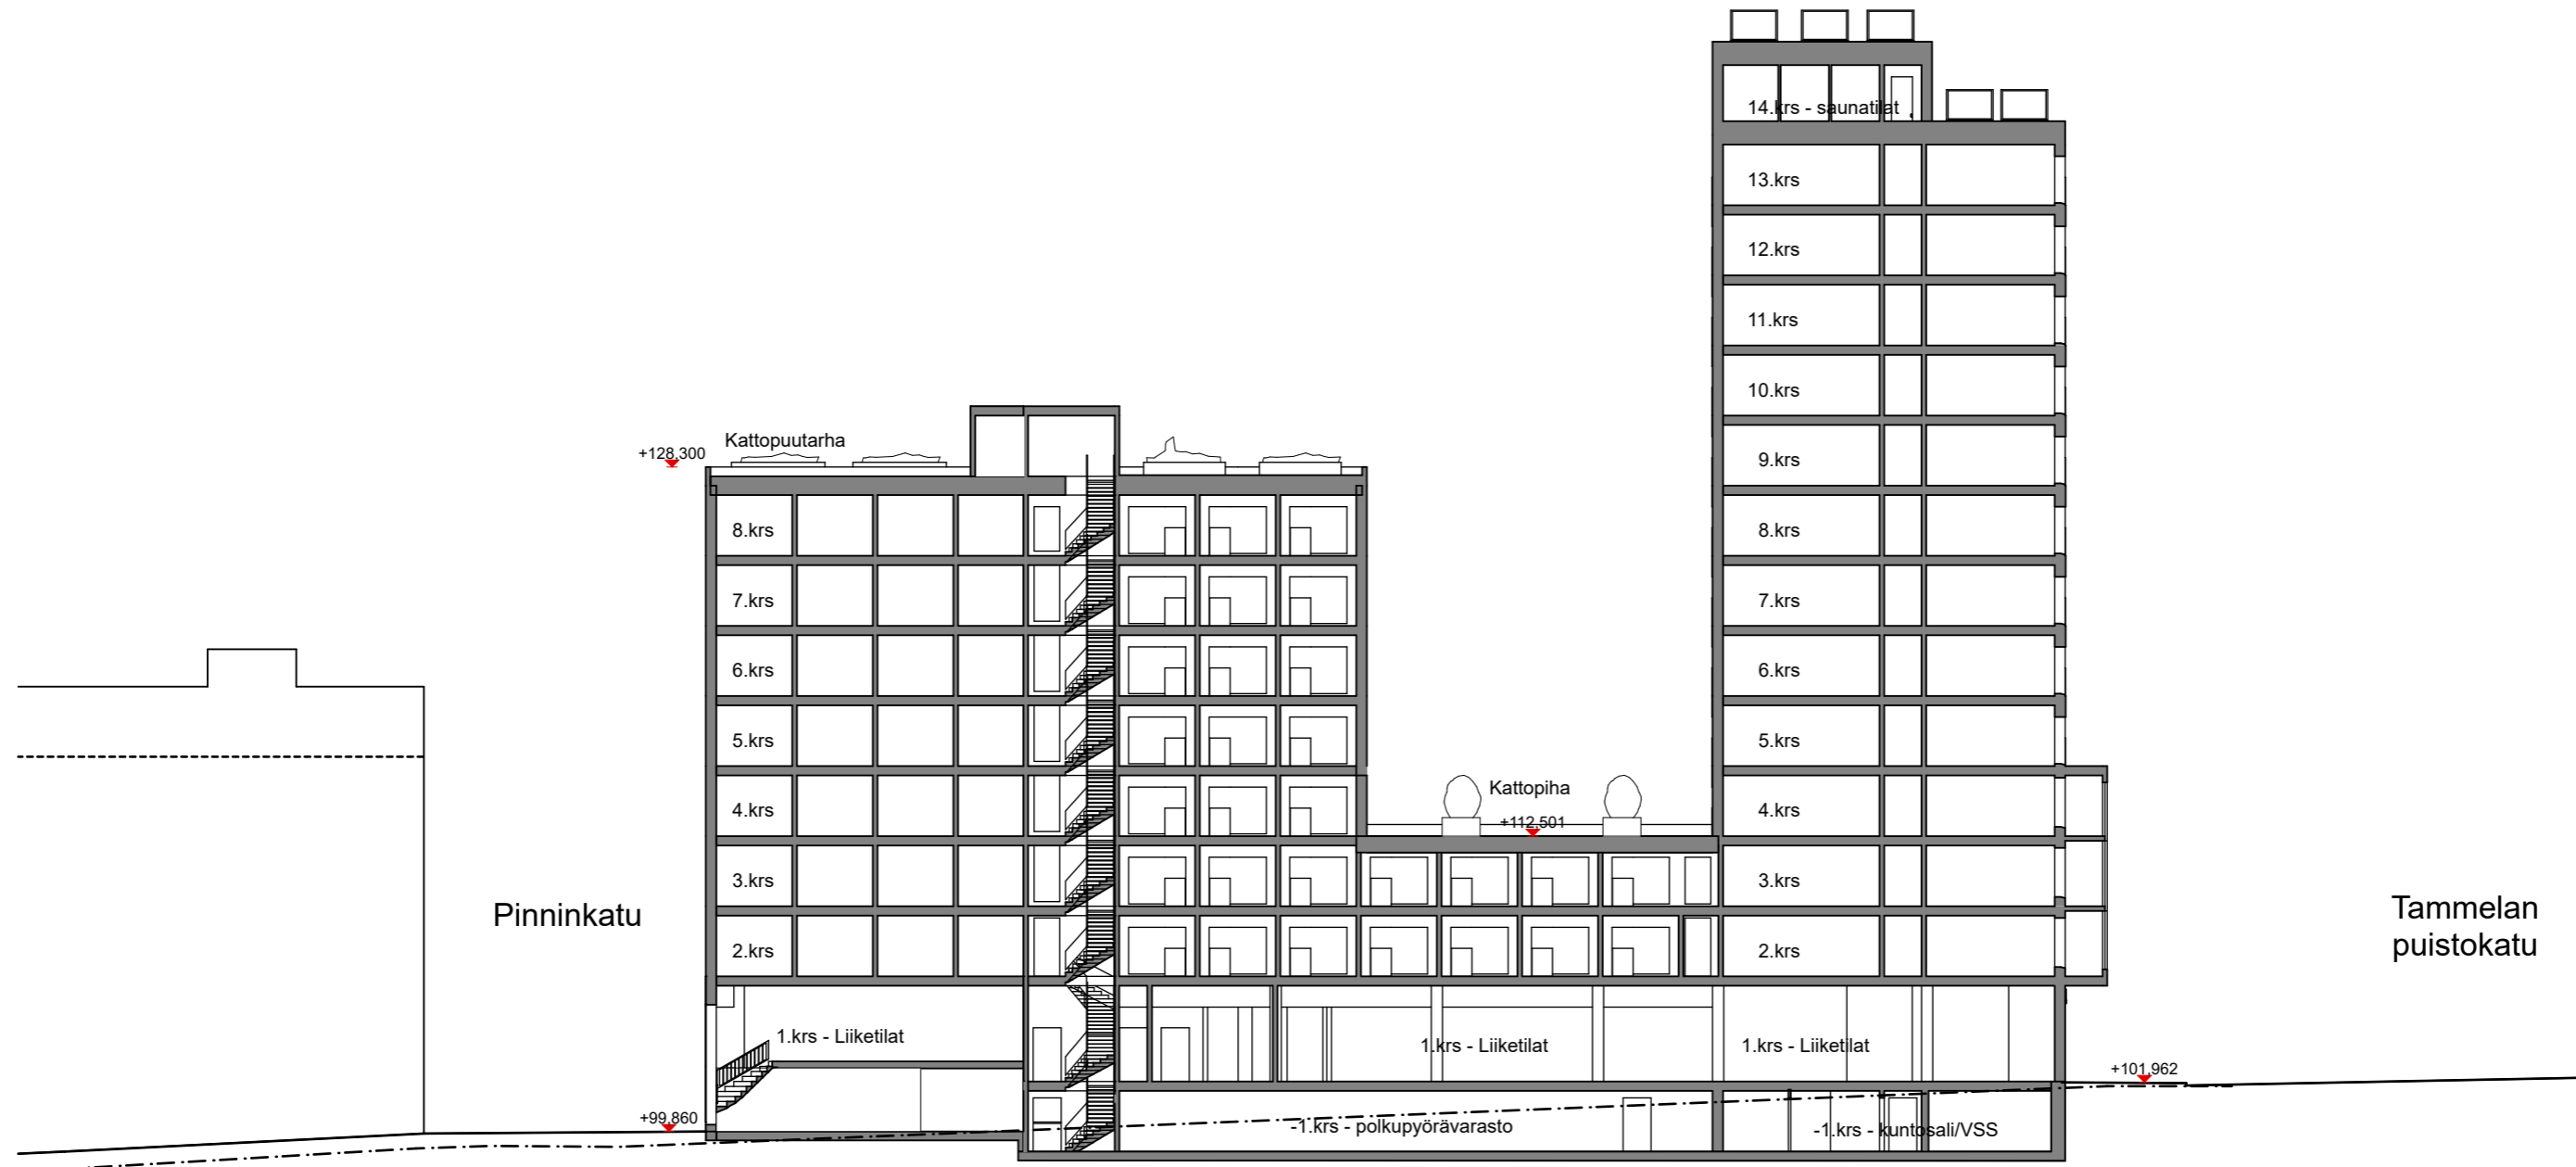





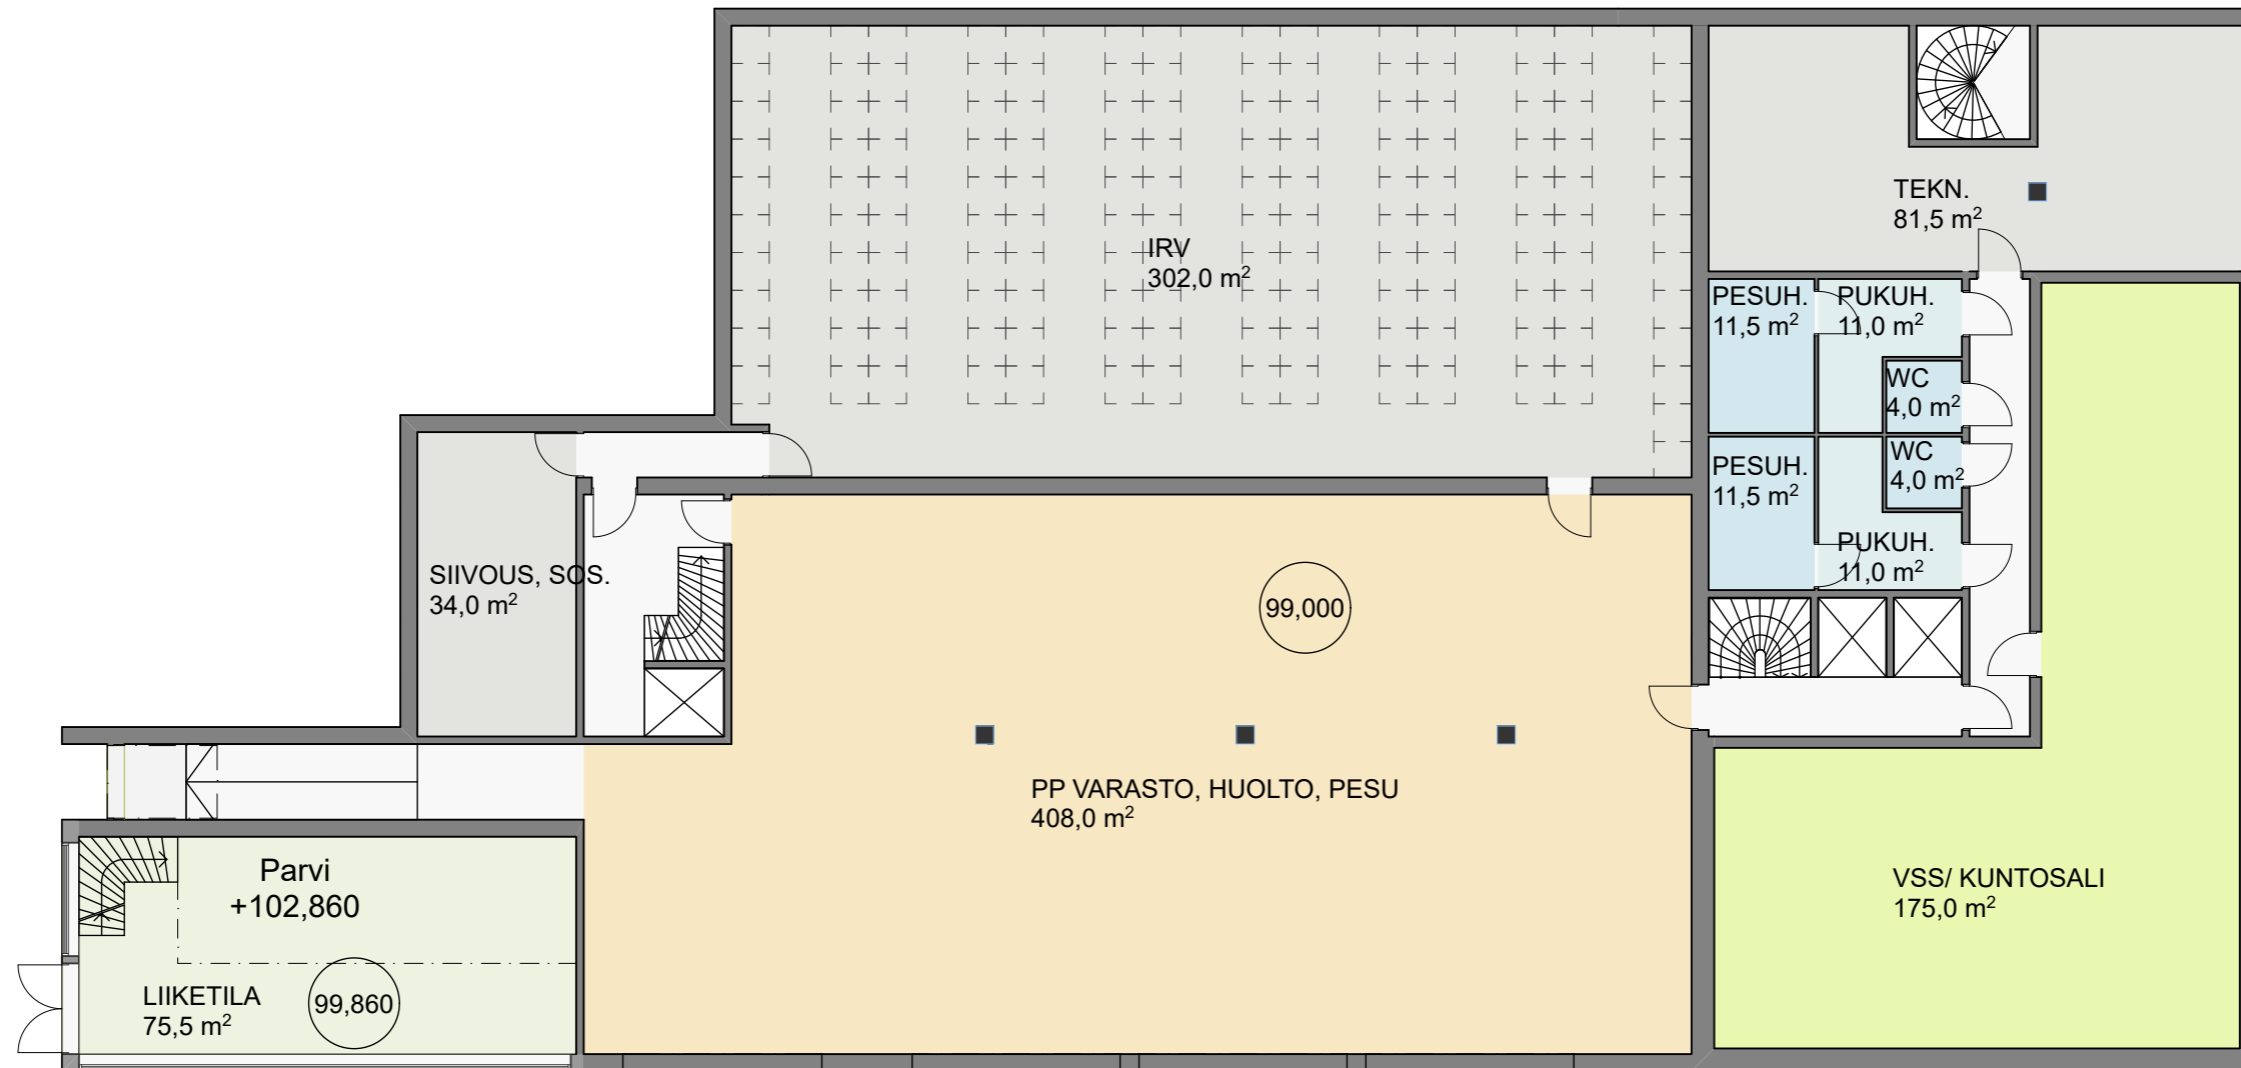





 esteetön asunto

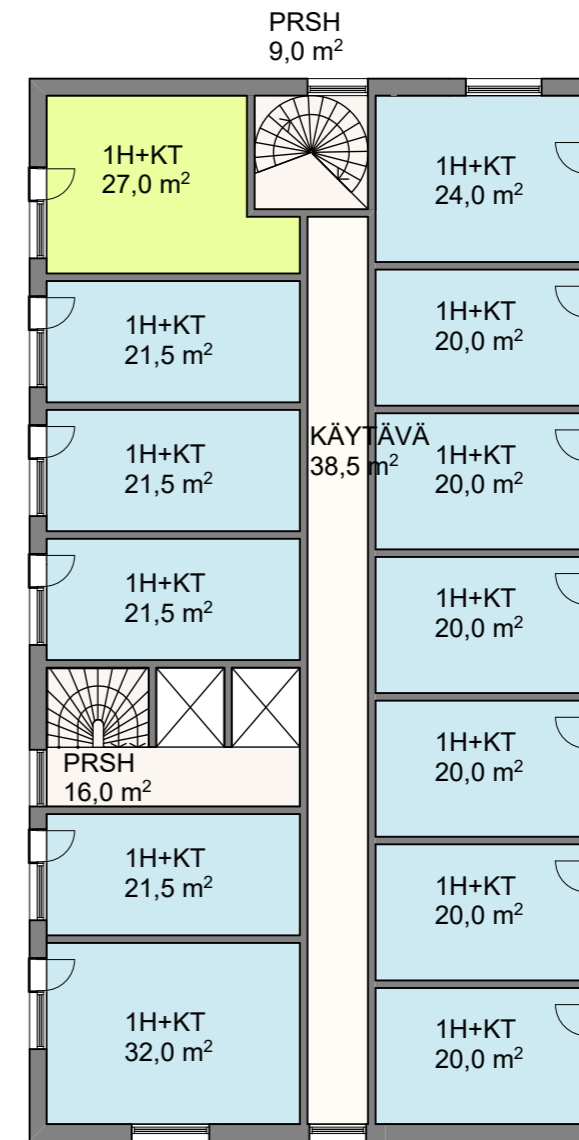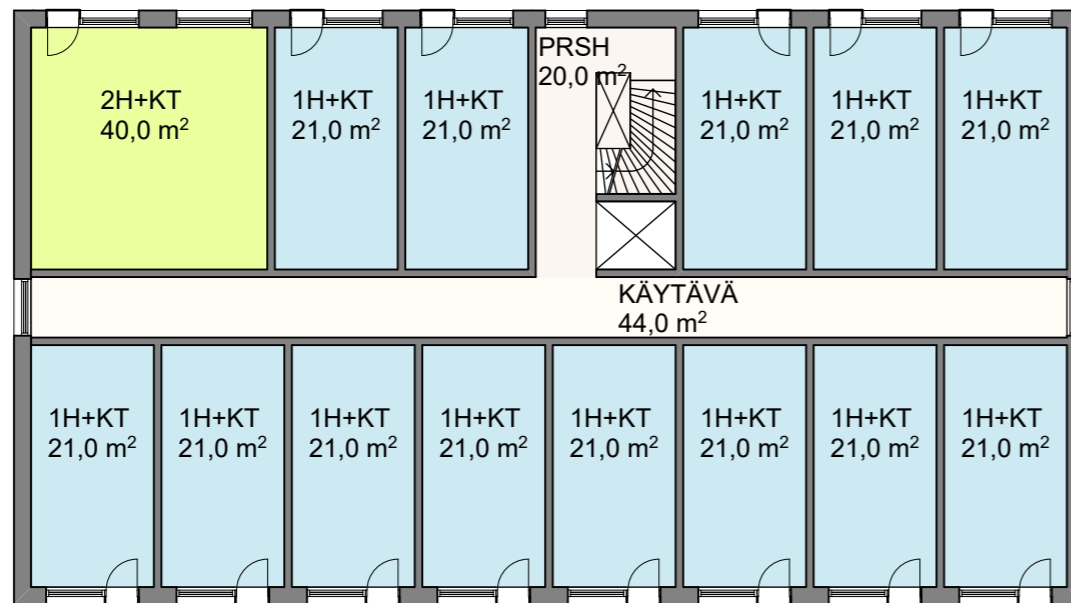

 esteetön asunto

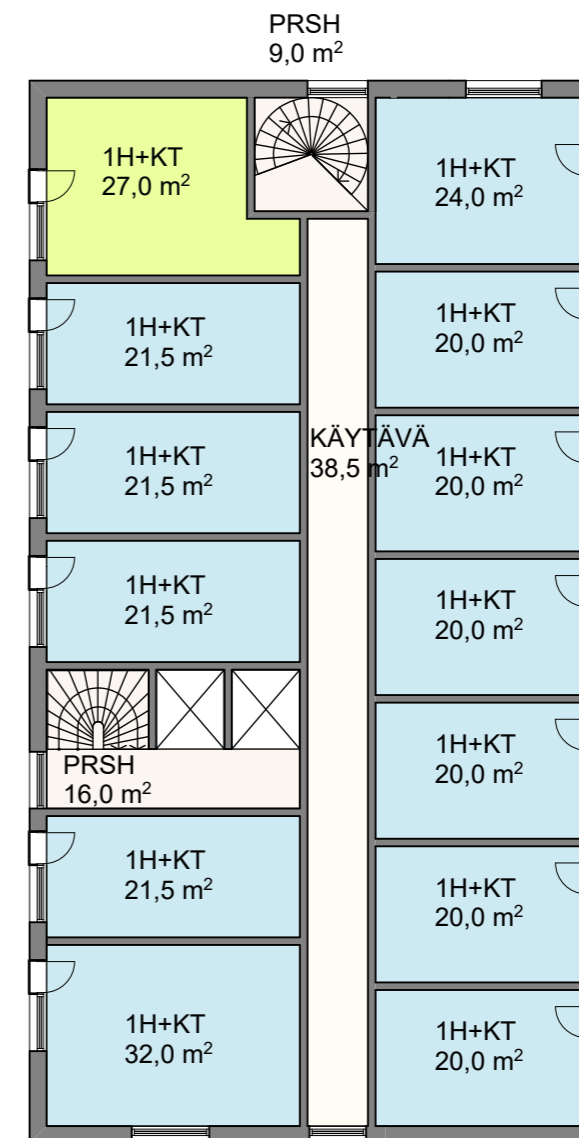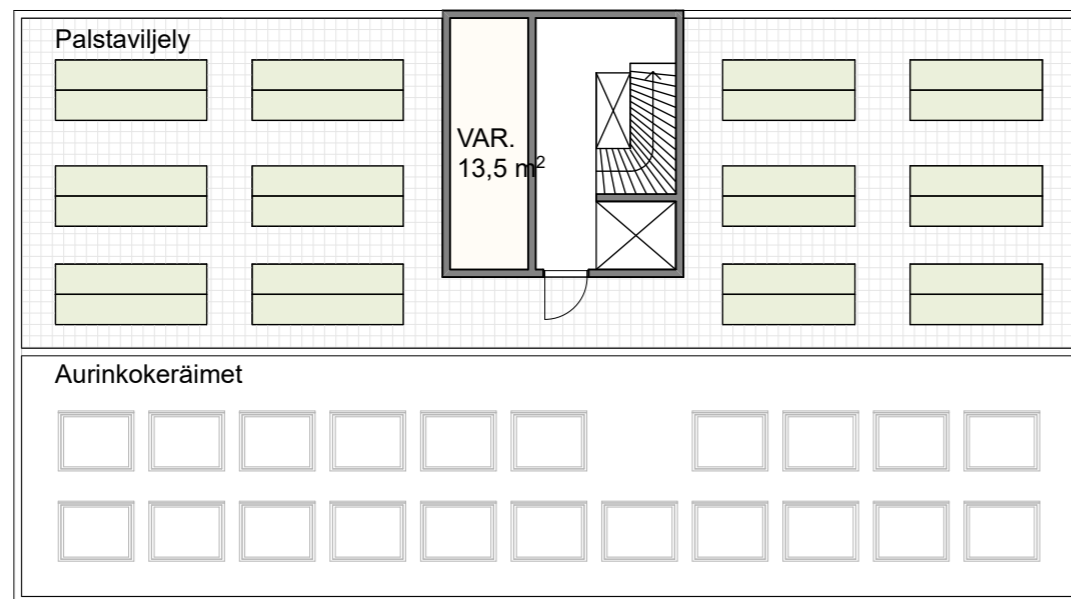

 esteetön asunto

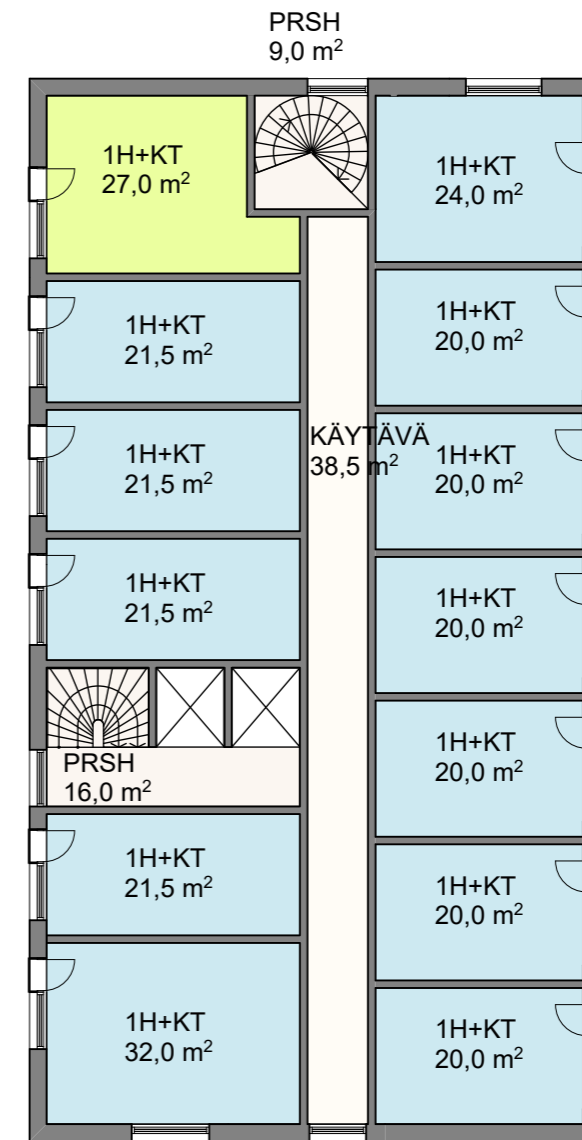

 esteetön asunto

