


Näsilinnankatu

Satamakatu


Tiiliruukinkatu

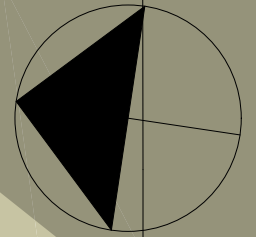

Hämeenpuisto


VVO NÄSILINNANKATU 40
ASEMAPIIRUSTUS
LUONNOS G 1:500
6.10.2016
MARKUS SEPPÄNEN

ARKKITEHDITLSV

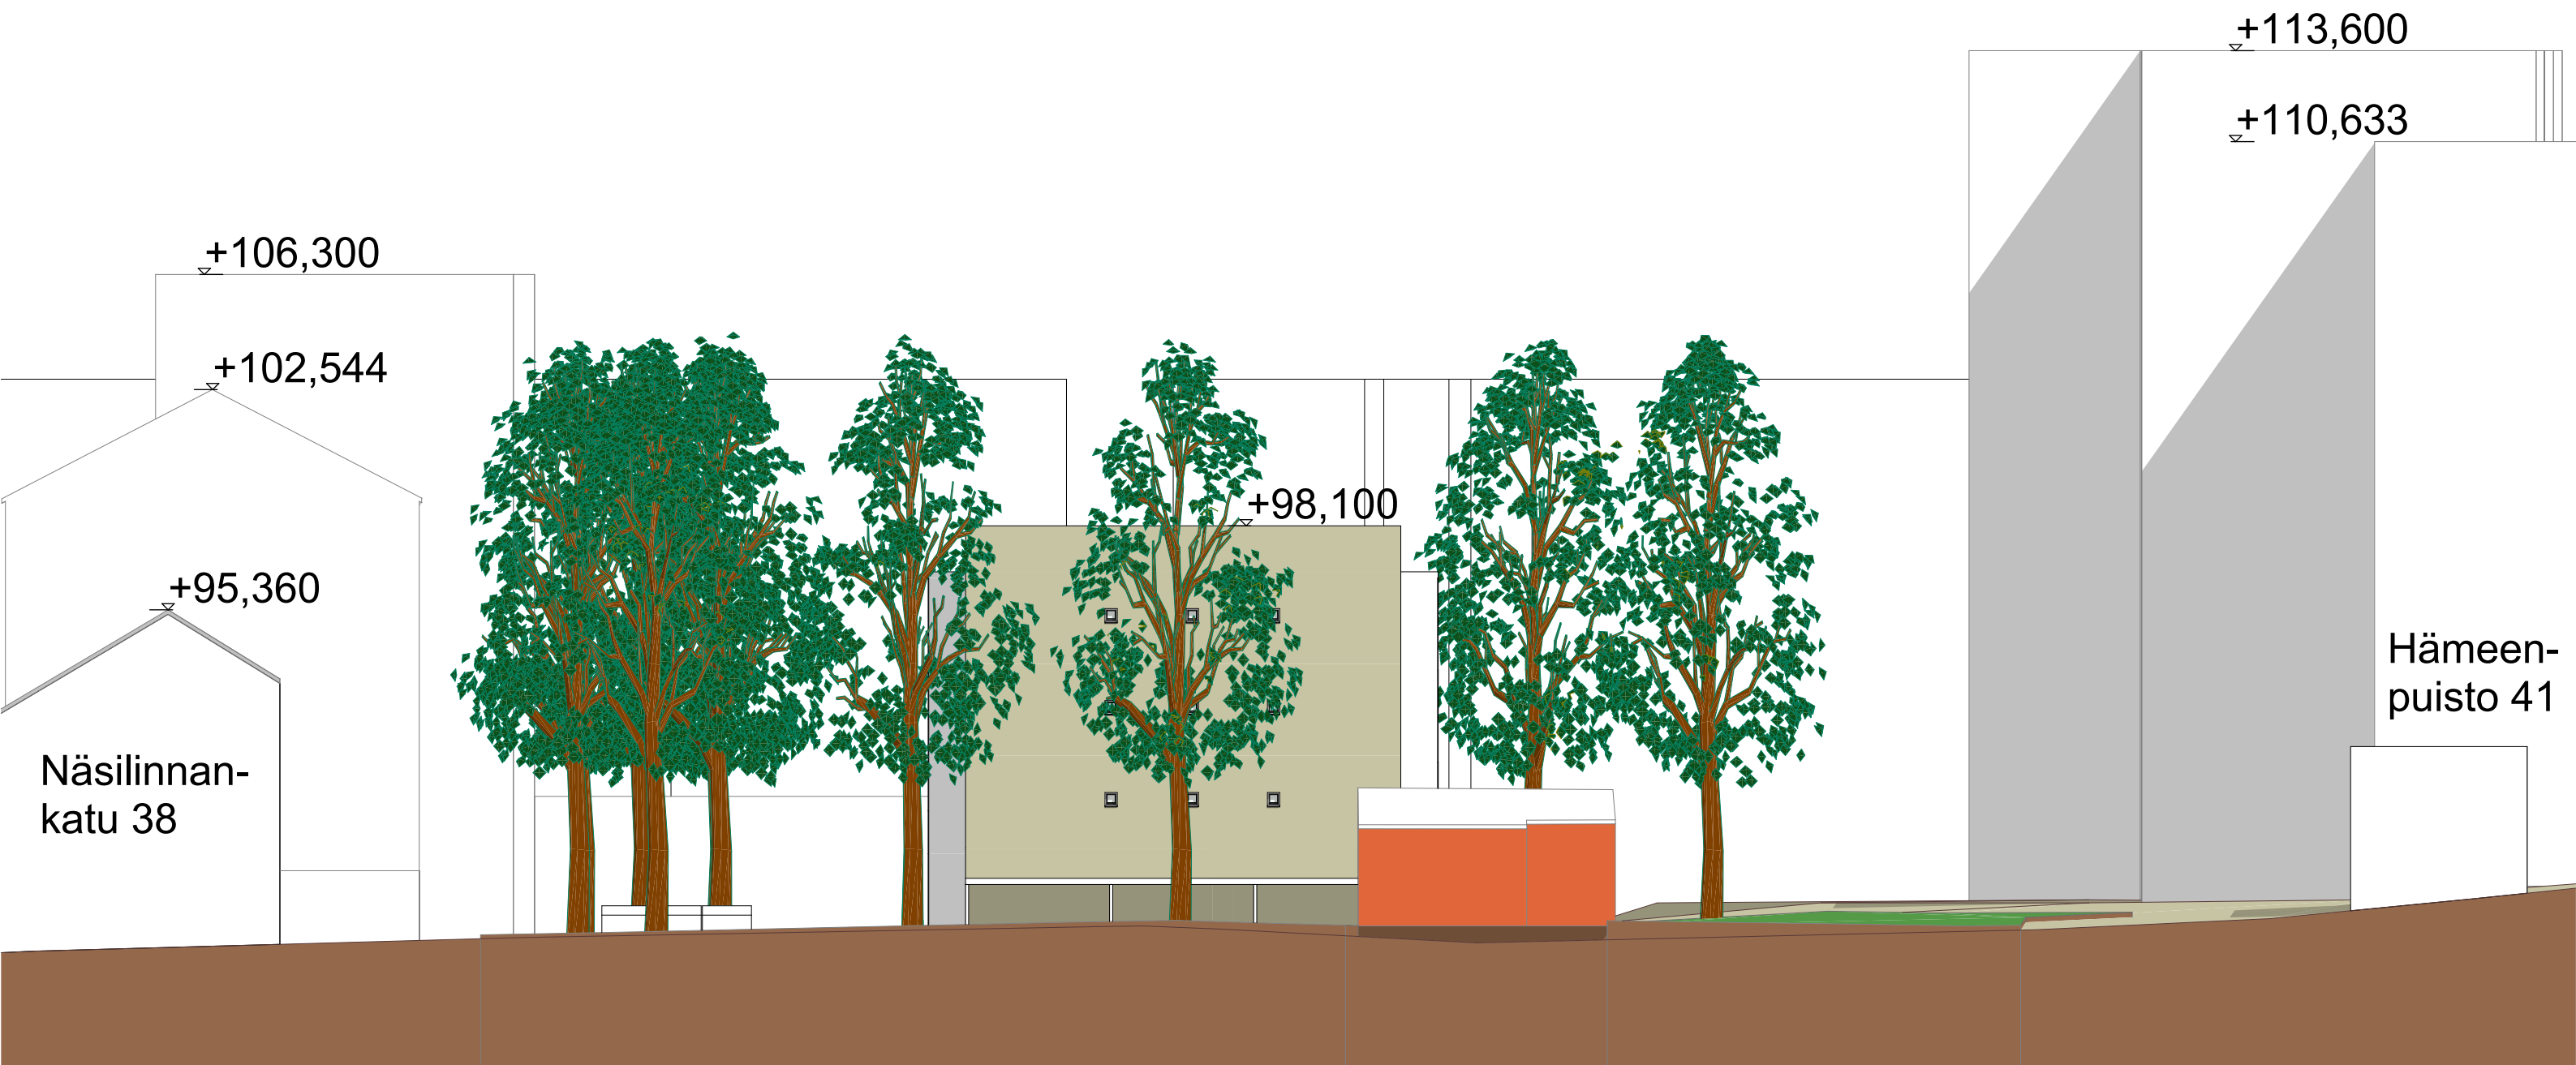


VVO NÄSILINNANKATU 40
 JULKISIVU POHJOISEEN
 LUONNOS G 1:200
 6.10.2016
 MARKUS SEPPÄNEN

ARKKITEHDITLSV

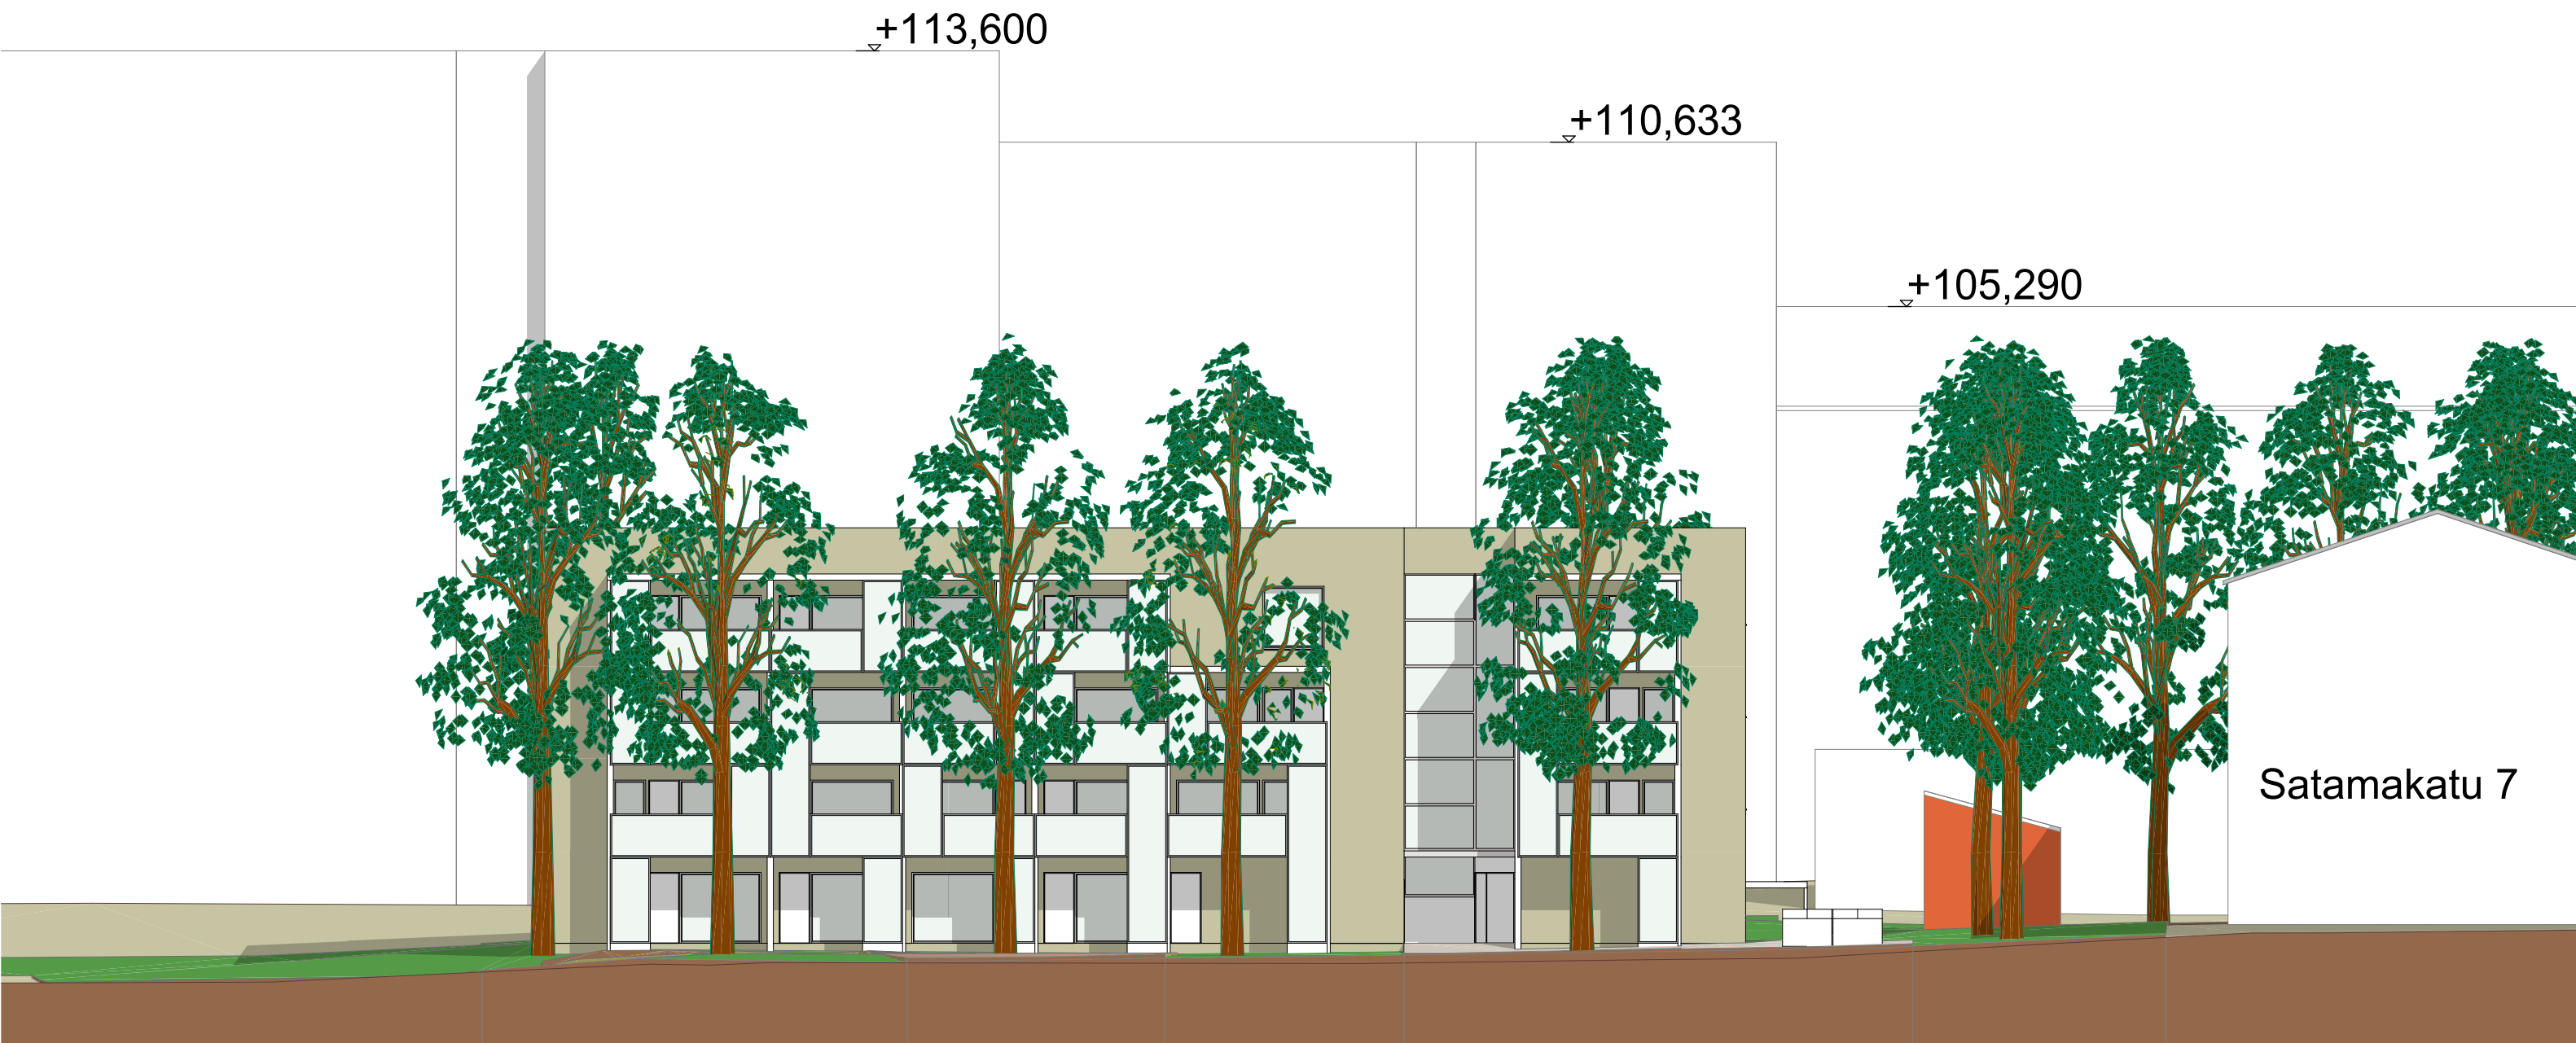

VVO NÄSILINNANKATU 40
JULKISIVU ITÄÄN
LUONNOS G 1:200
6.10.2016
MARKUS SEPPÄNEN

ARKKITEHDITLSV

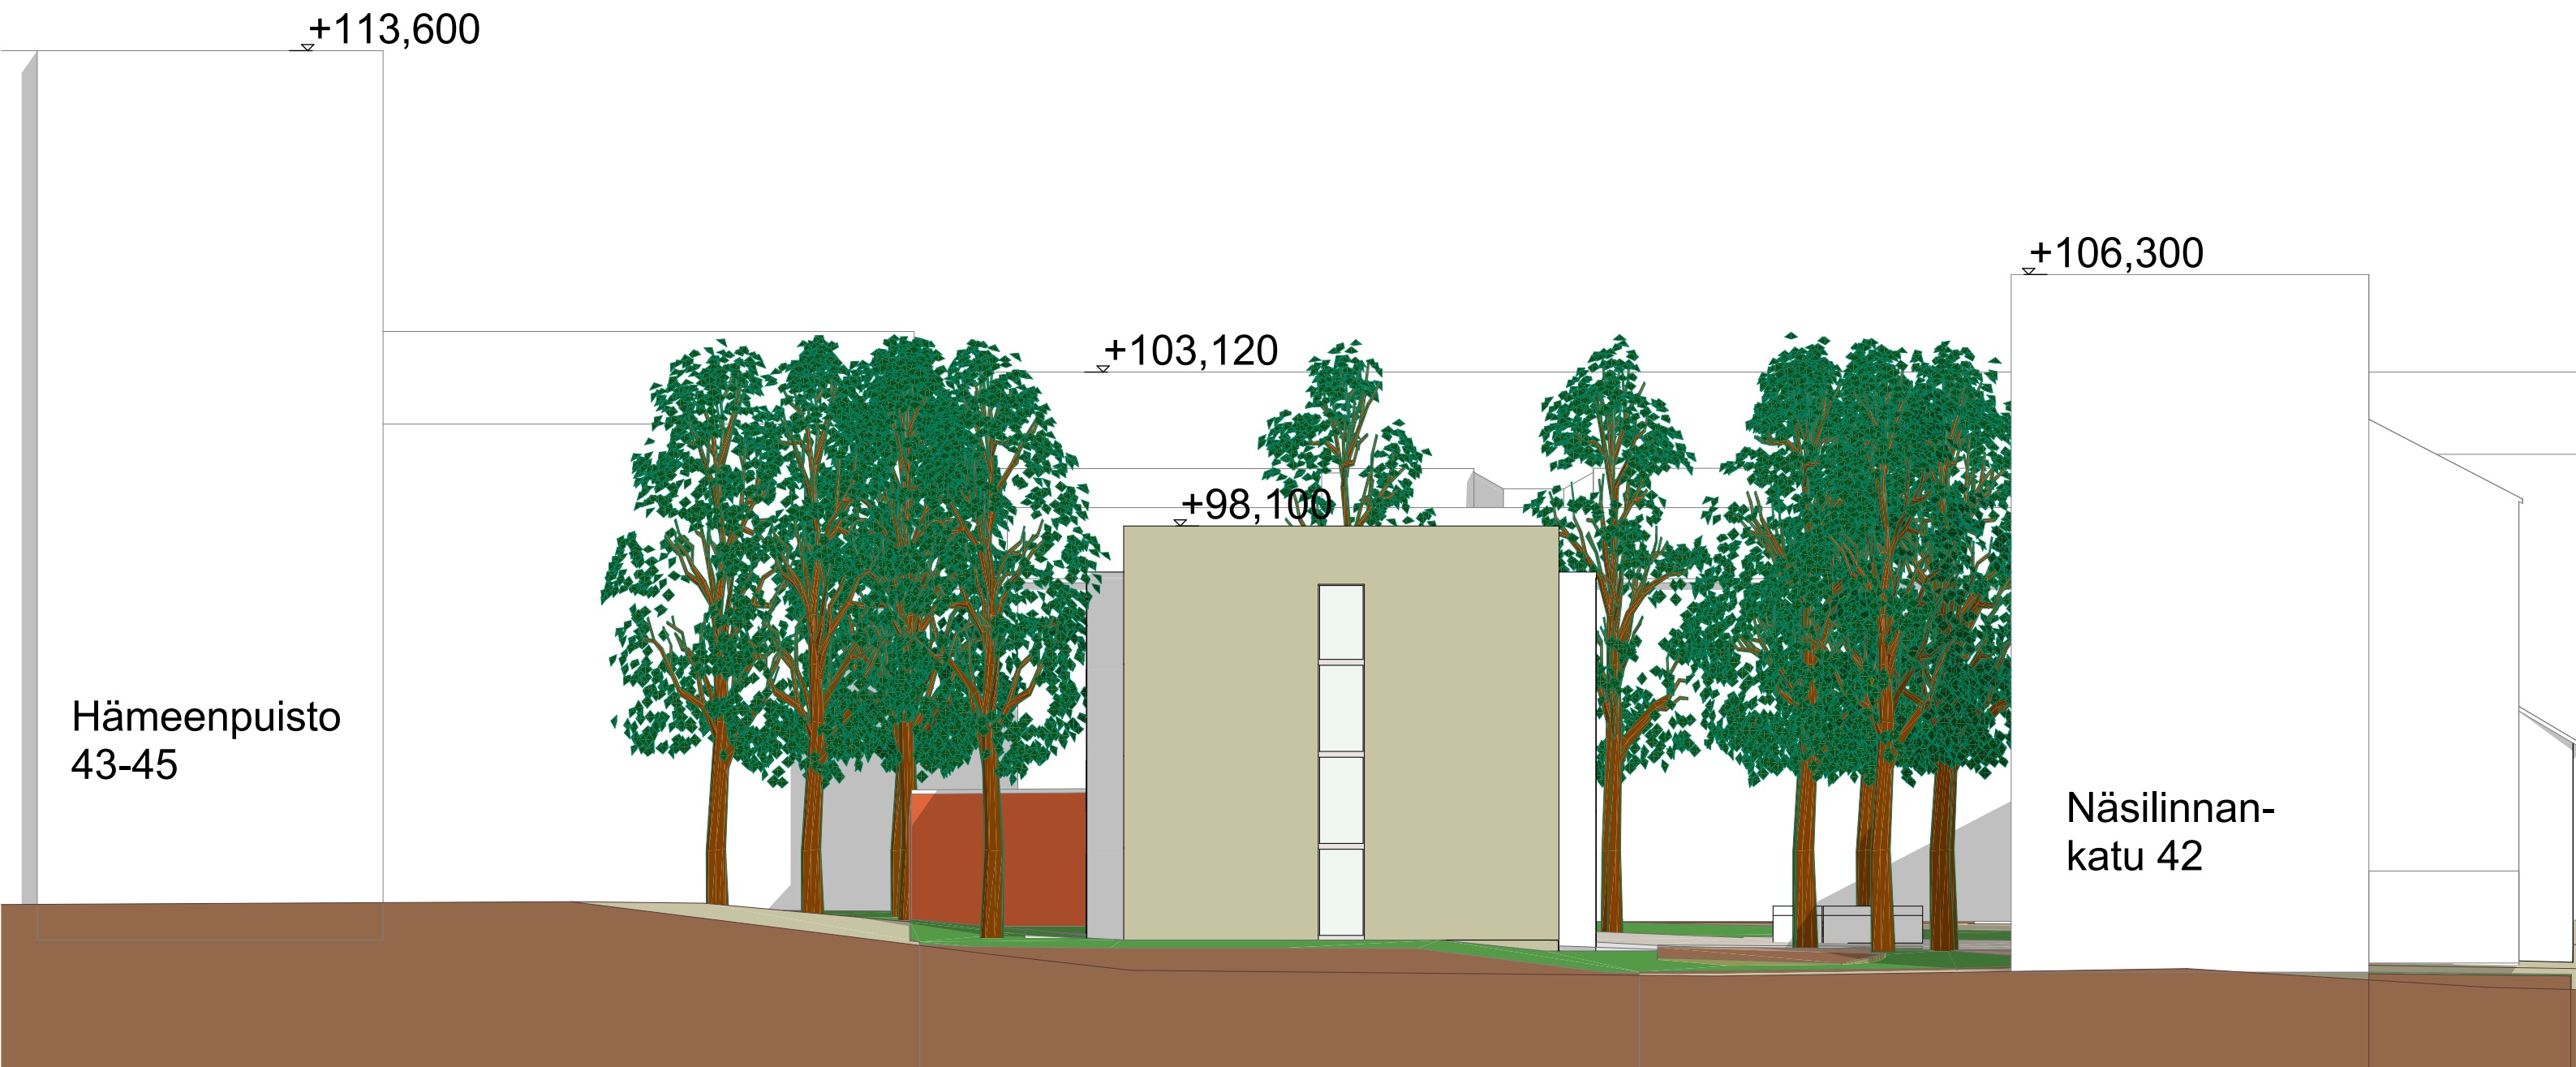


Hämeenpuisto
43-45

Näsilinnan-
katu 42


VVO NÄSILINNANKATU 40
JULKISIVU ETELÄÄN
LUONNOS G 1:200
6.10.2016
MARKUS SEPPÄNEN

ARKKITEHDITLSV

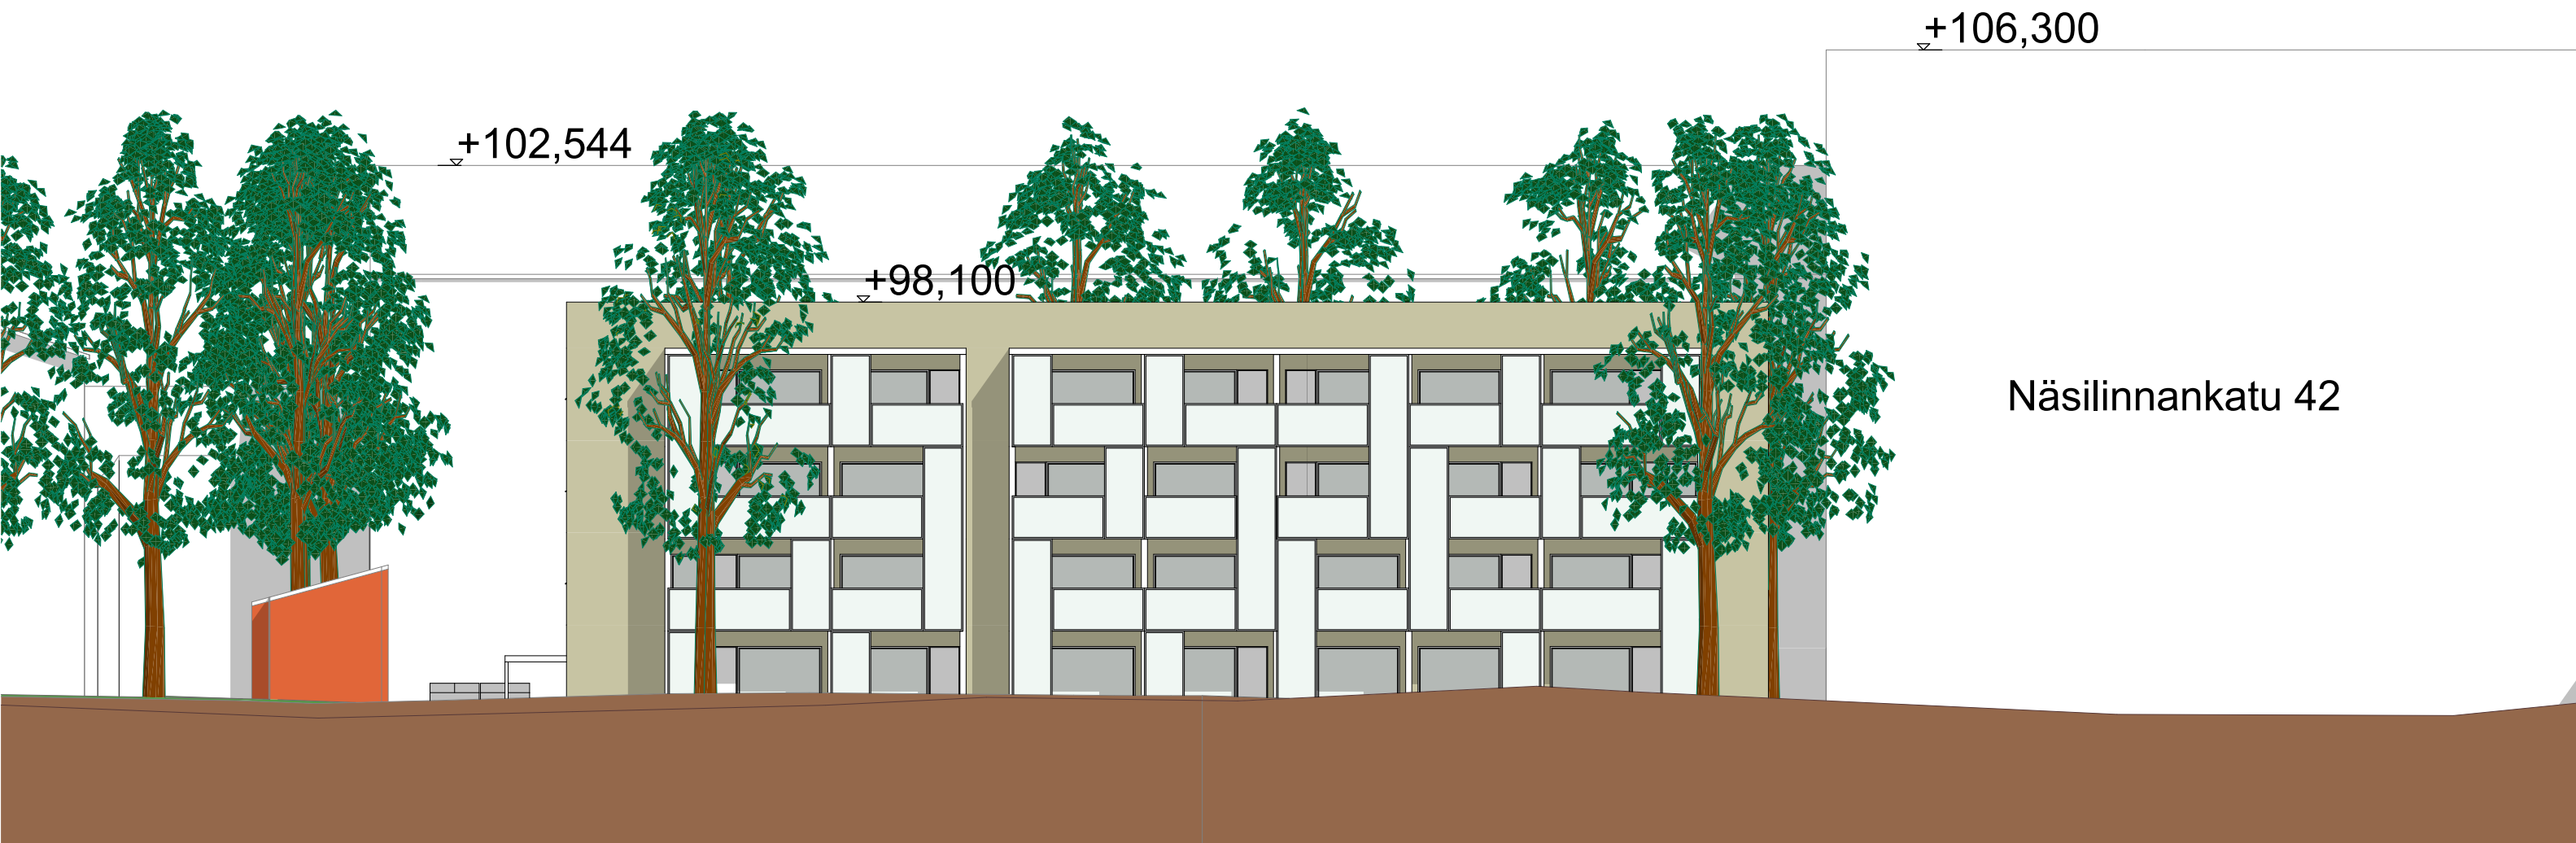


VVO NÄSILINNANKATU 40
JULKISIVU LÄNTEEN
LUONNOS G 1:200
6.10.2016
MARKUS SEPPÄNEN

ARKKITEHDITLSV

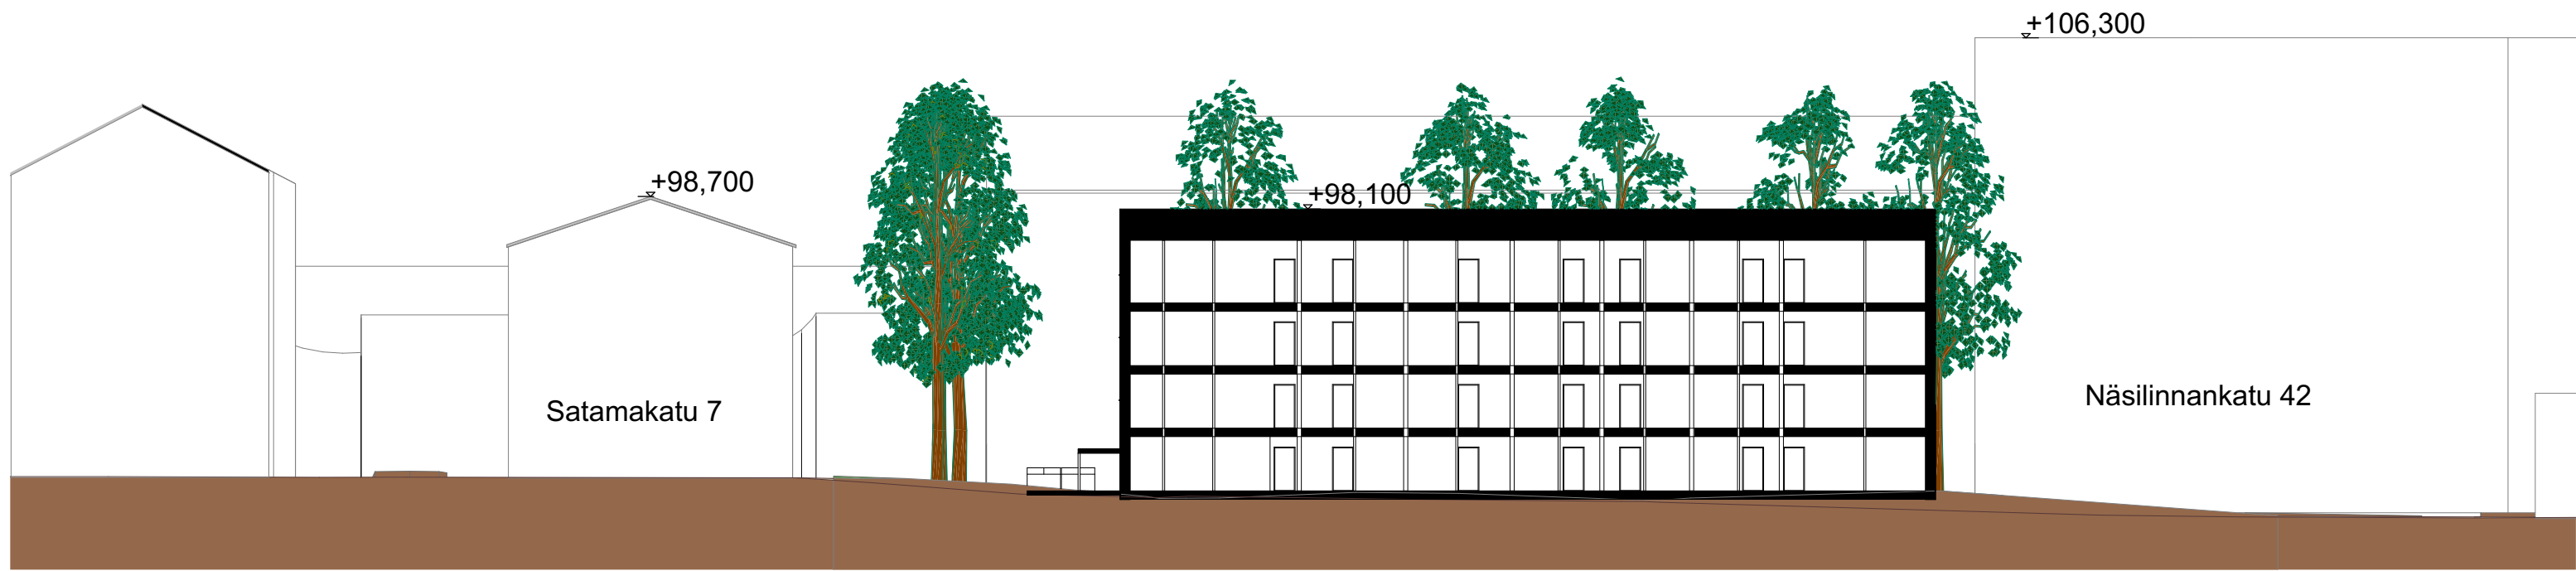


Leikkaus A-A

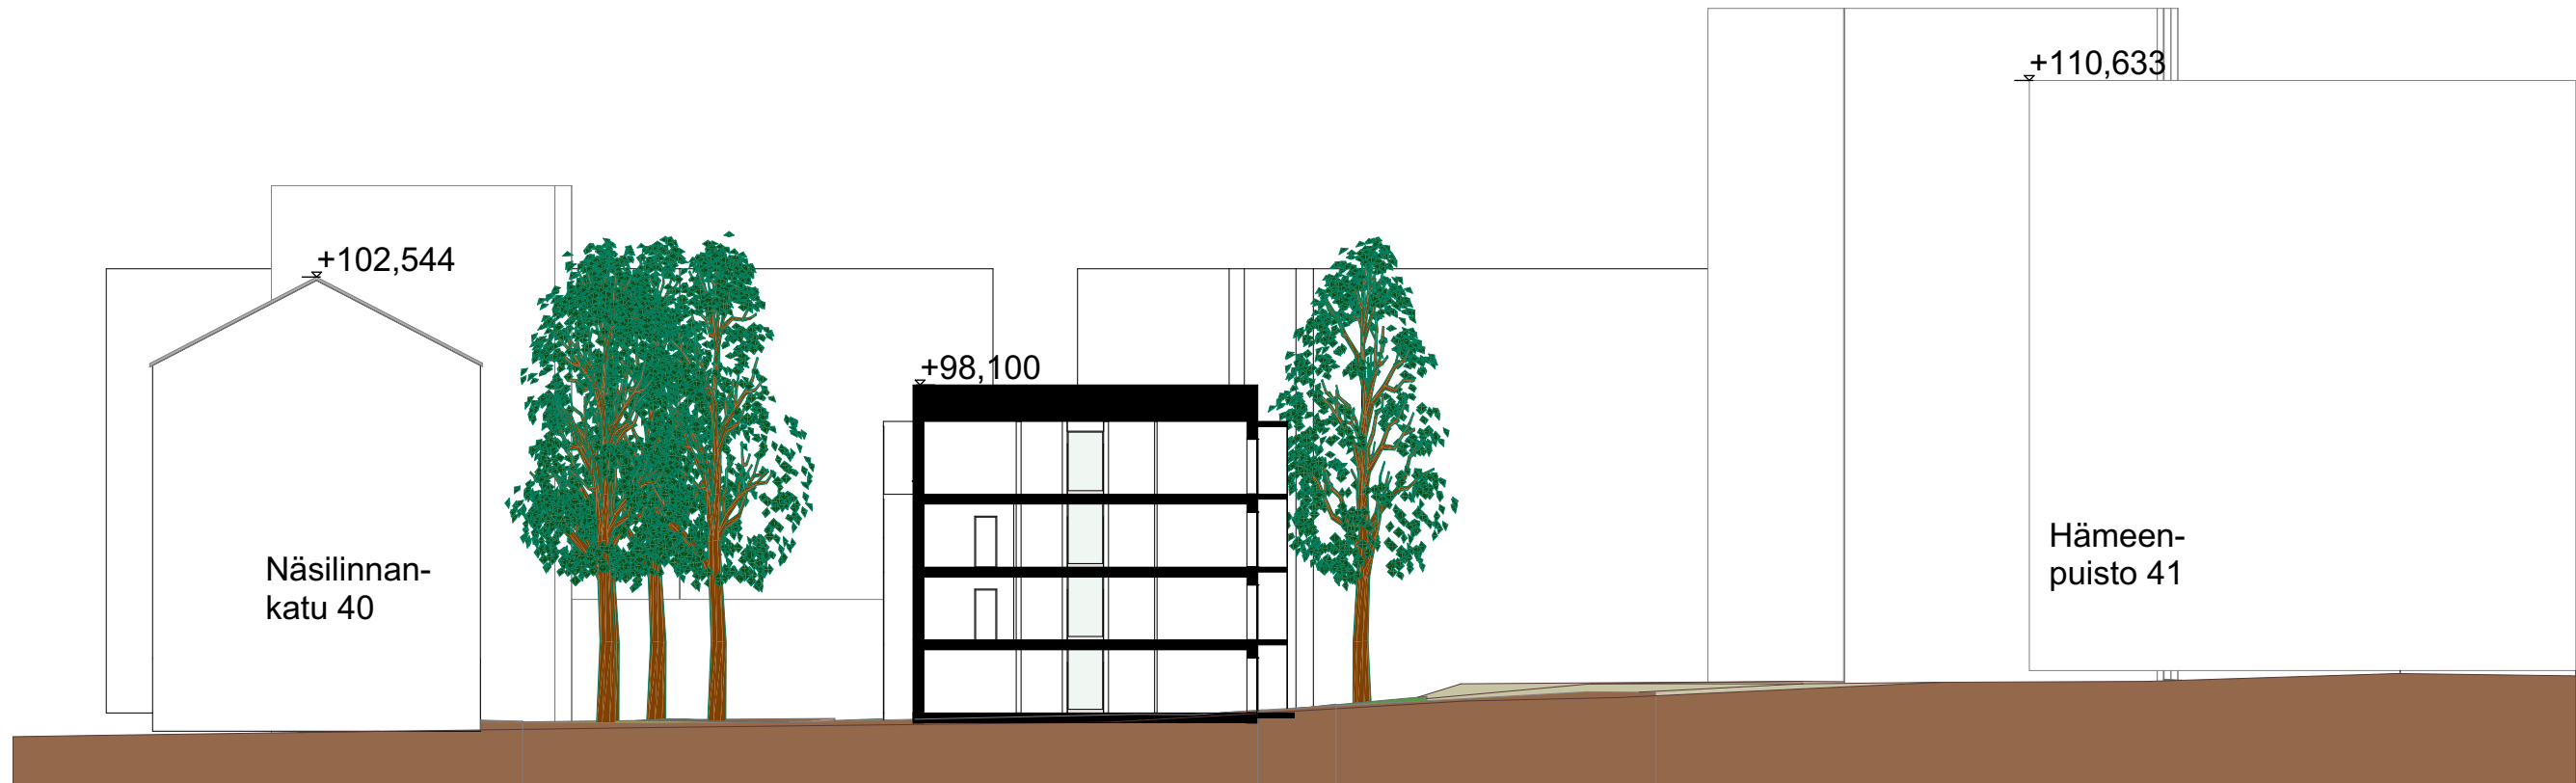

Leikkaus B-B

VVO NÄSILINNANKATU 40
 LEIKKAUKSET
 LUONNOS G 1:300
 6.10.2016
 MARKUS SEPPÄNEN


ARKKITEHDITLSV

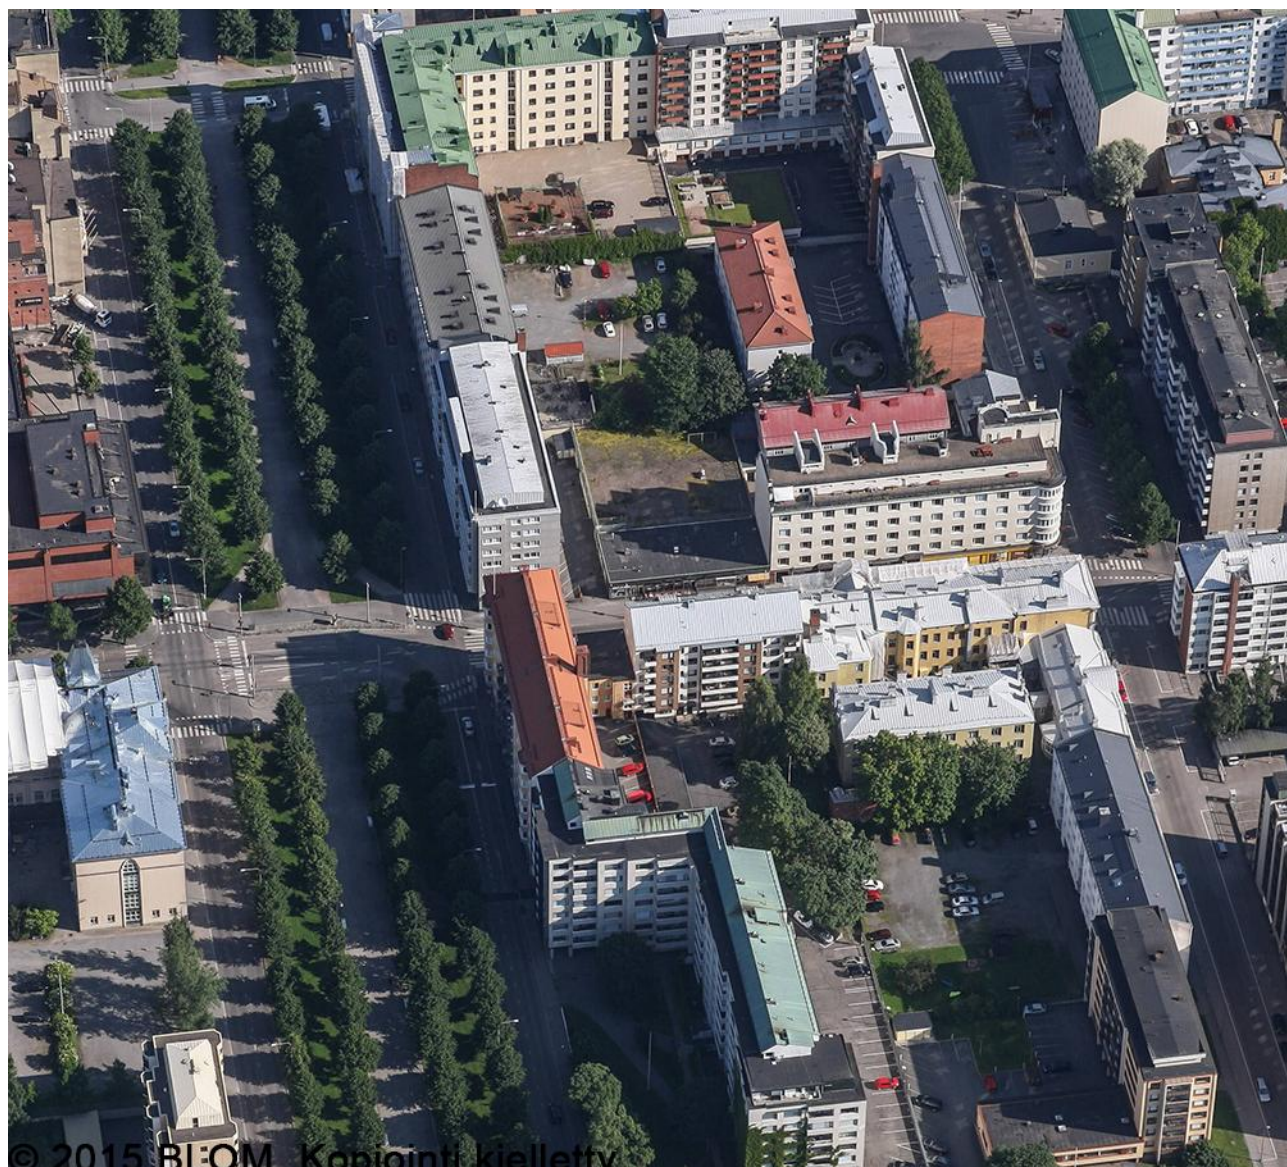

© 2015 BLOM. Kopiointi kielletty

Nykytilanne

(Kuvan lähde: Tampereen kaupunki)

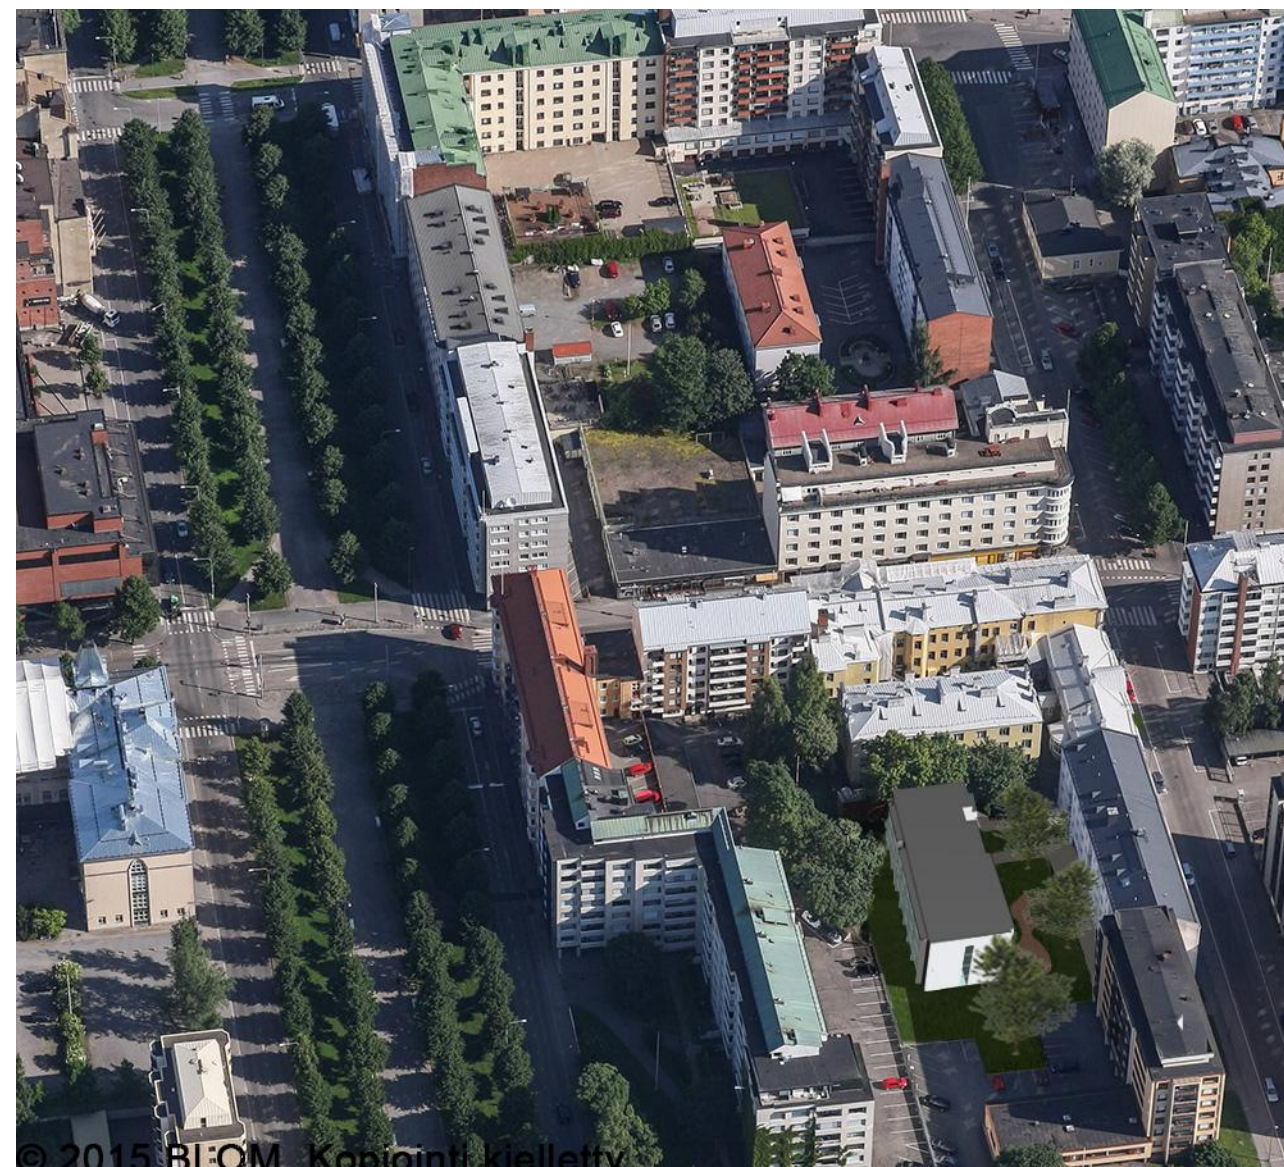

© 2015 BLOM. Kopiointi kielletty

Luonnos uudisrakennuksesta


VVO NÄSILINNANKATU 40
NÄKYMÄ 1
LUONNOS G
6.10.2016
MARKUS SEPPÄNEN

ARKKITEHDITLSV



Nykytilanne

(Kuvan lähde: Arkkitehtitoimisto Stenvall - Timola - Varhi Oy)

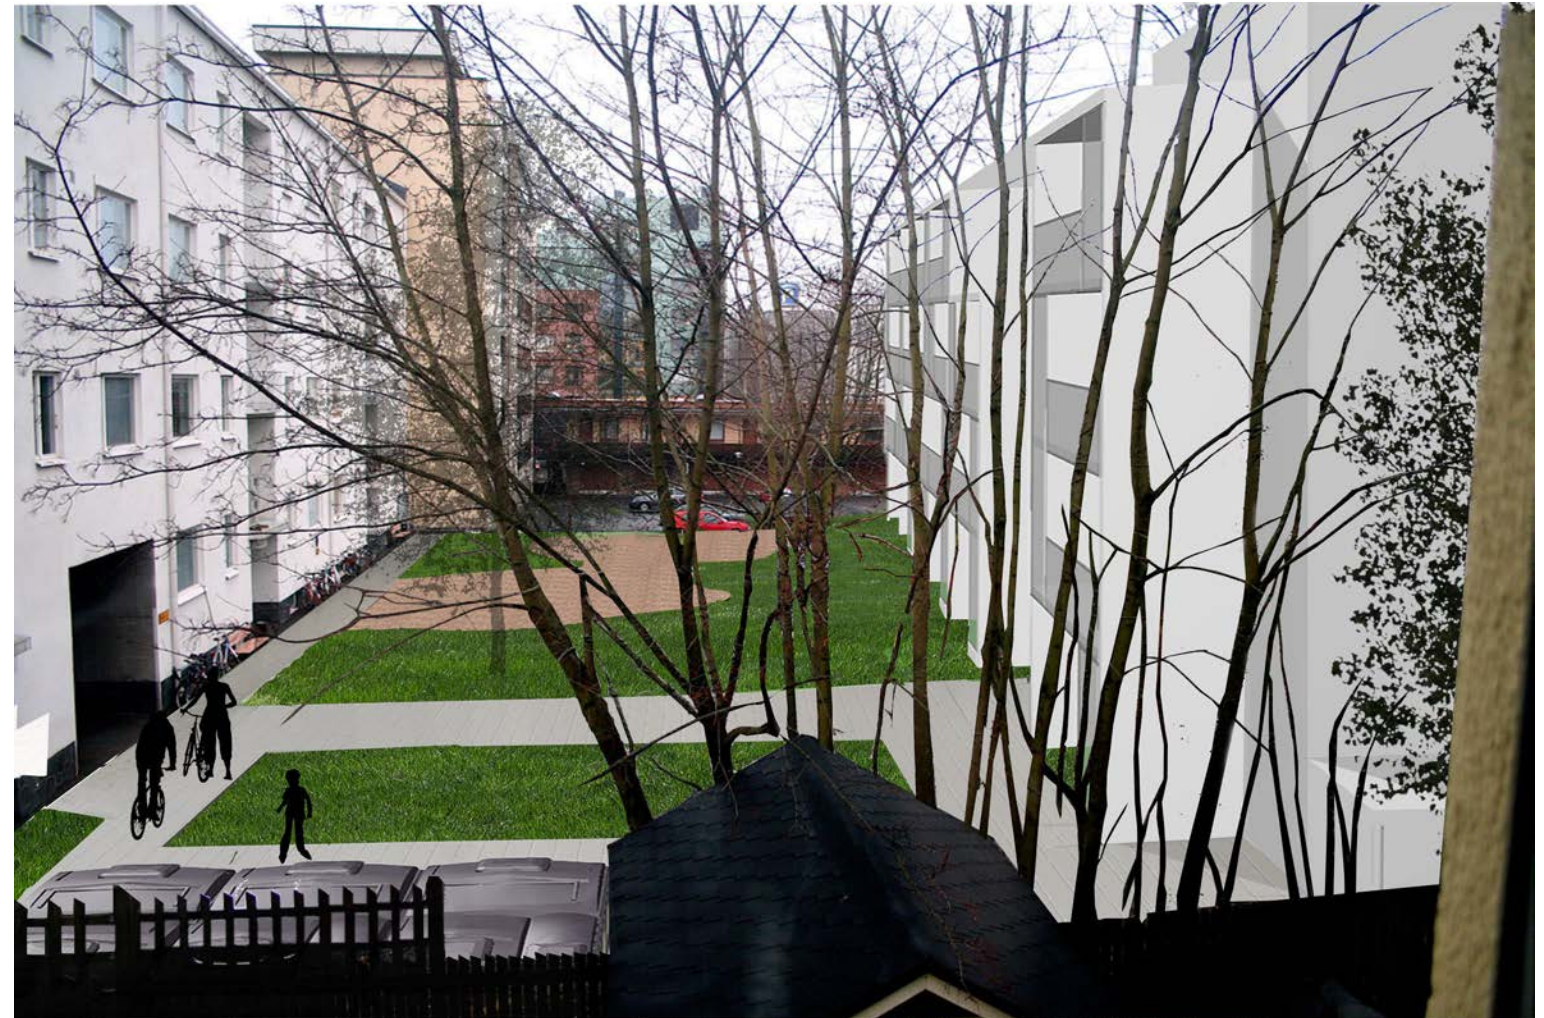

Luonnos uudisrakennuksesta

VVO NÄSILINNANKATU 40
NÄKYMÄ 2
LUONNOS G
6.10.2016
MARKUS SEPPÄNEN

ARKKITEHDITLSV