
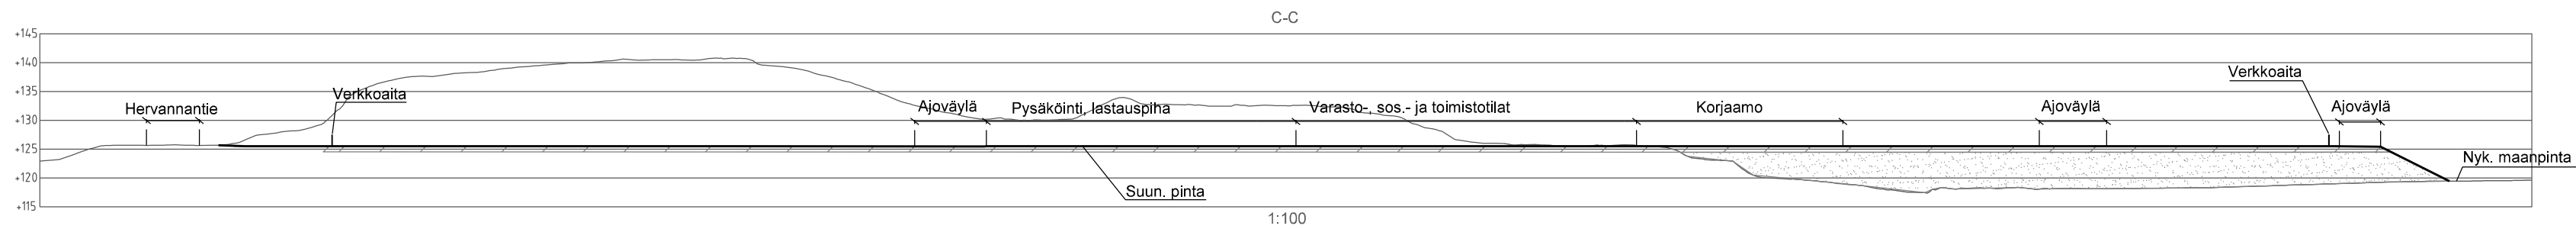
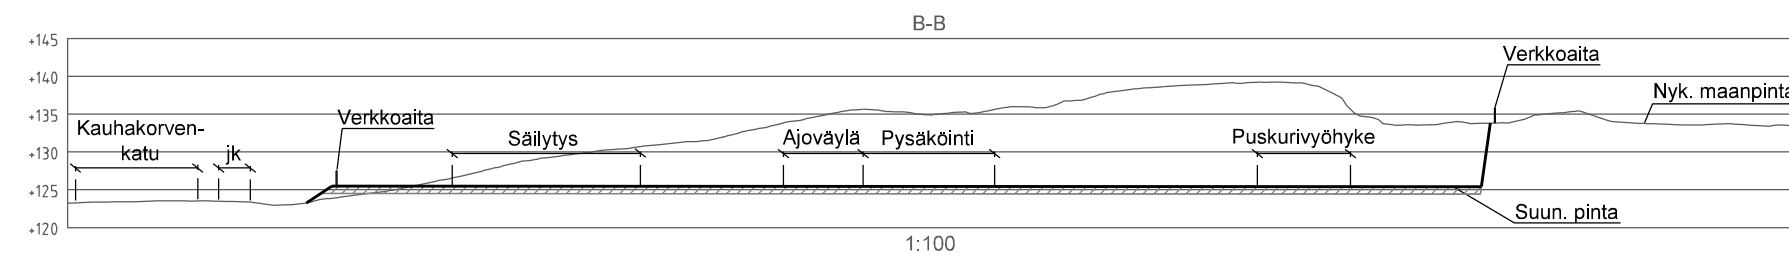


### Merkintöjen selitys

- +125,5 Korkolukema  
- koko varikkoalue tasataan n. korkoon +125,5
- 1:1,5 Luiskakaltevuus

Rakennuskohte <b>Tampereen kaupunki</b> Hervannan raitiotievarikko	Piirustuksen sisältö <b>Viitesuunnitelma</b> Alueen tasaus ve1	Mittakaavat 1:1000
	<b>ETRS-GK24</b> Suunnitteluala, työnnumero ja piirustuksen numero	N2000 Muutos
<b>FCG</b> FCG Suunnittelu ja tekniikka Oy Pyhäjärvenkatu 1, 33200 Tampere Puh. 0104090 www.fcg.fi	<b>KTL</b> P26458 <b>104</b>	
Päiväys 19.5.2015 Pääsuunn. T. Miettinen Hyv.	Tiedosto Q:\Tre\P264\P26458_Tampereen_raitiotie_Hervannan_	Suunn./Piirt. S.Tuokko Tarkastaja Yhteyshenkilö T. Miettinen
		A S

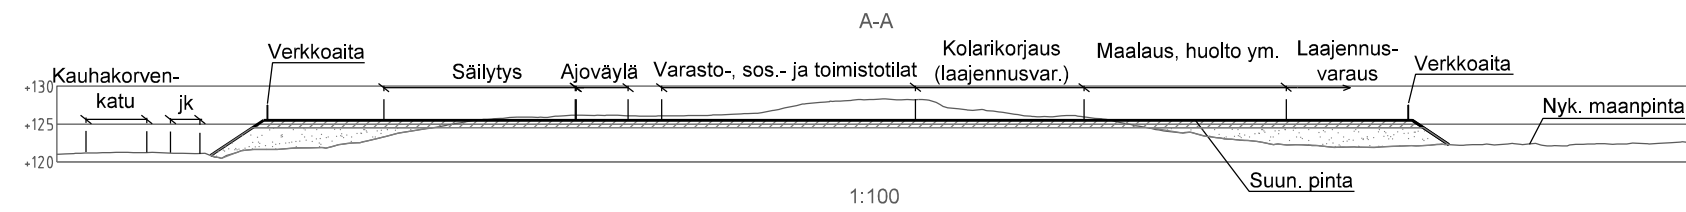

Rakennuskohde <b>Tampereen kaupunki</b> Hervannan raitiotievarikko	Piirustuksen sisältö <b>Viitesuunnitelma</b>	Mittakaavat 1:100/1:100
	Suunnitteluala, työnnumero ja piirustuksen numero <b>ETRS-GK24</b>	N2000 Muutos
 FCG Suunnittelu ja tekniikka Oy Pyhäjärvenkatu 1, 33200 Tampere Puh. 0104090 www.fcg.fi	Tiedosto Q:\Tre\P264\P26458_Tampereen_raitiotie_Hervannan_	<b>KTL P26458 105</b>
	Päiväys 19.5.2015 Pääsuunn. T. Miettinen Hyv.	Suunn./Piirt. S.Tuokko Tarkastaja Yhteyshenkilö T. Miettinen