



# HYVÄKSYTTÄVÄ ASEMAKAAVA

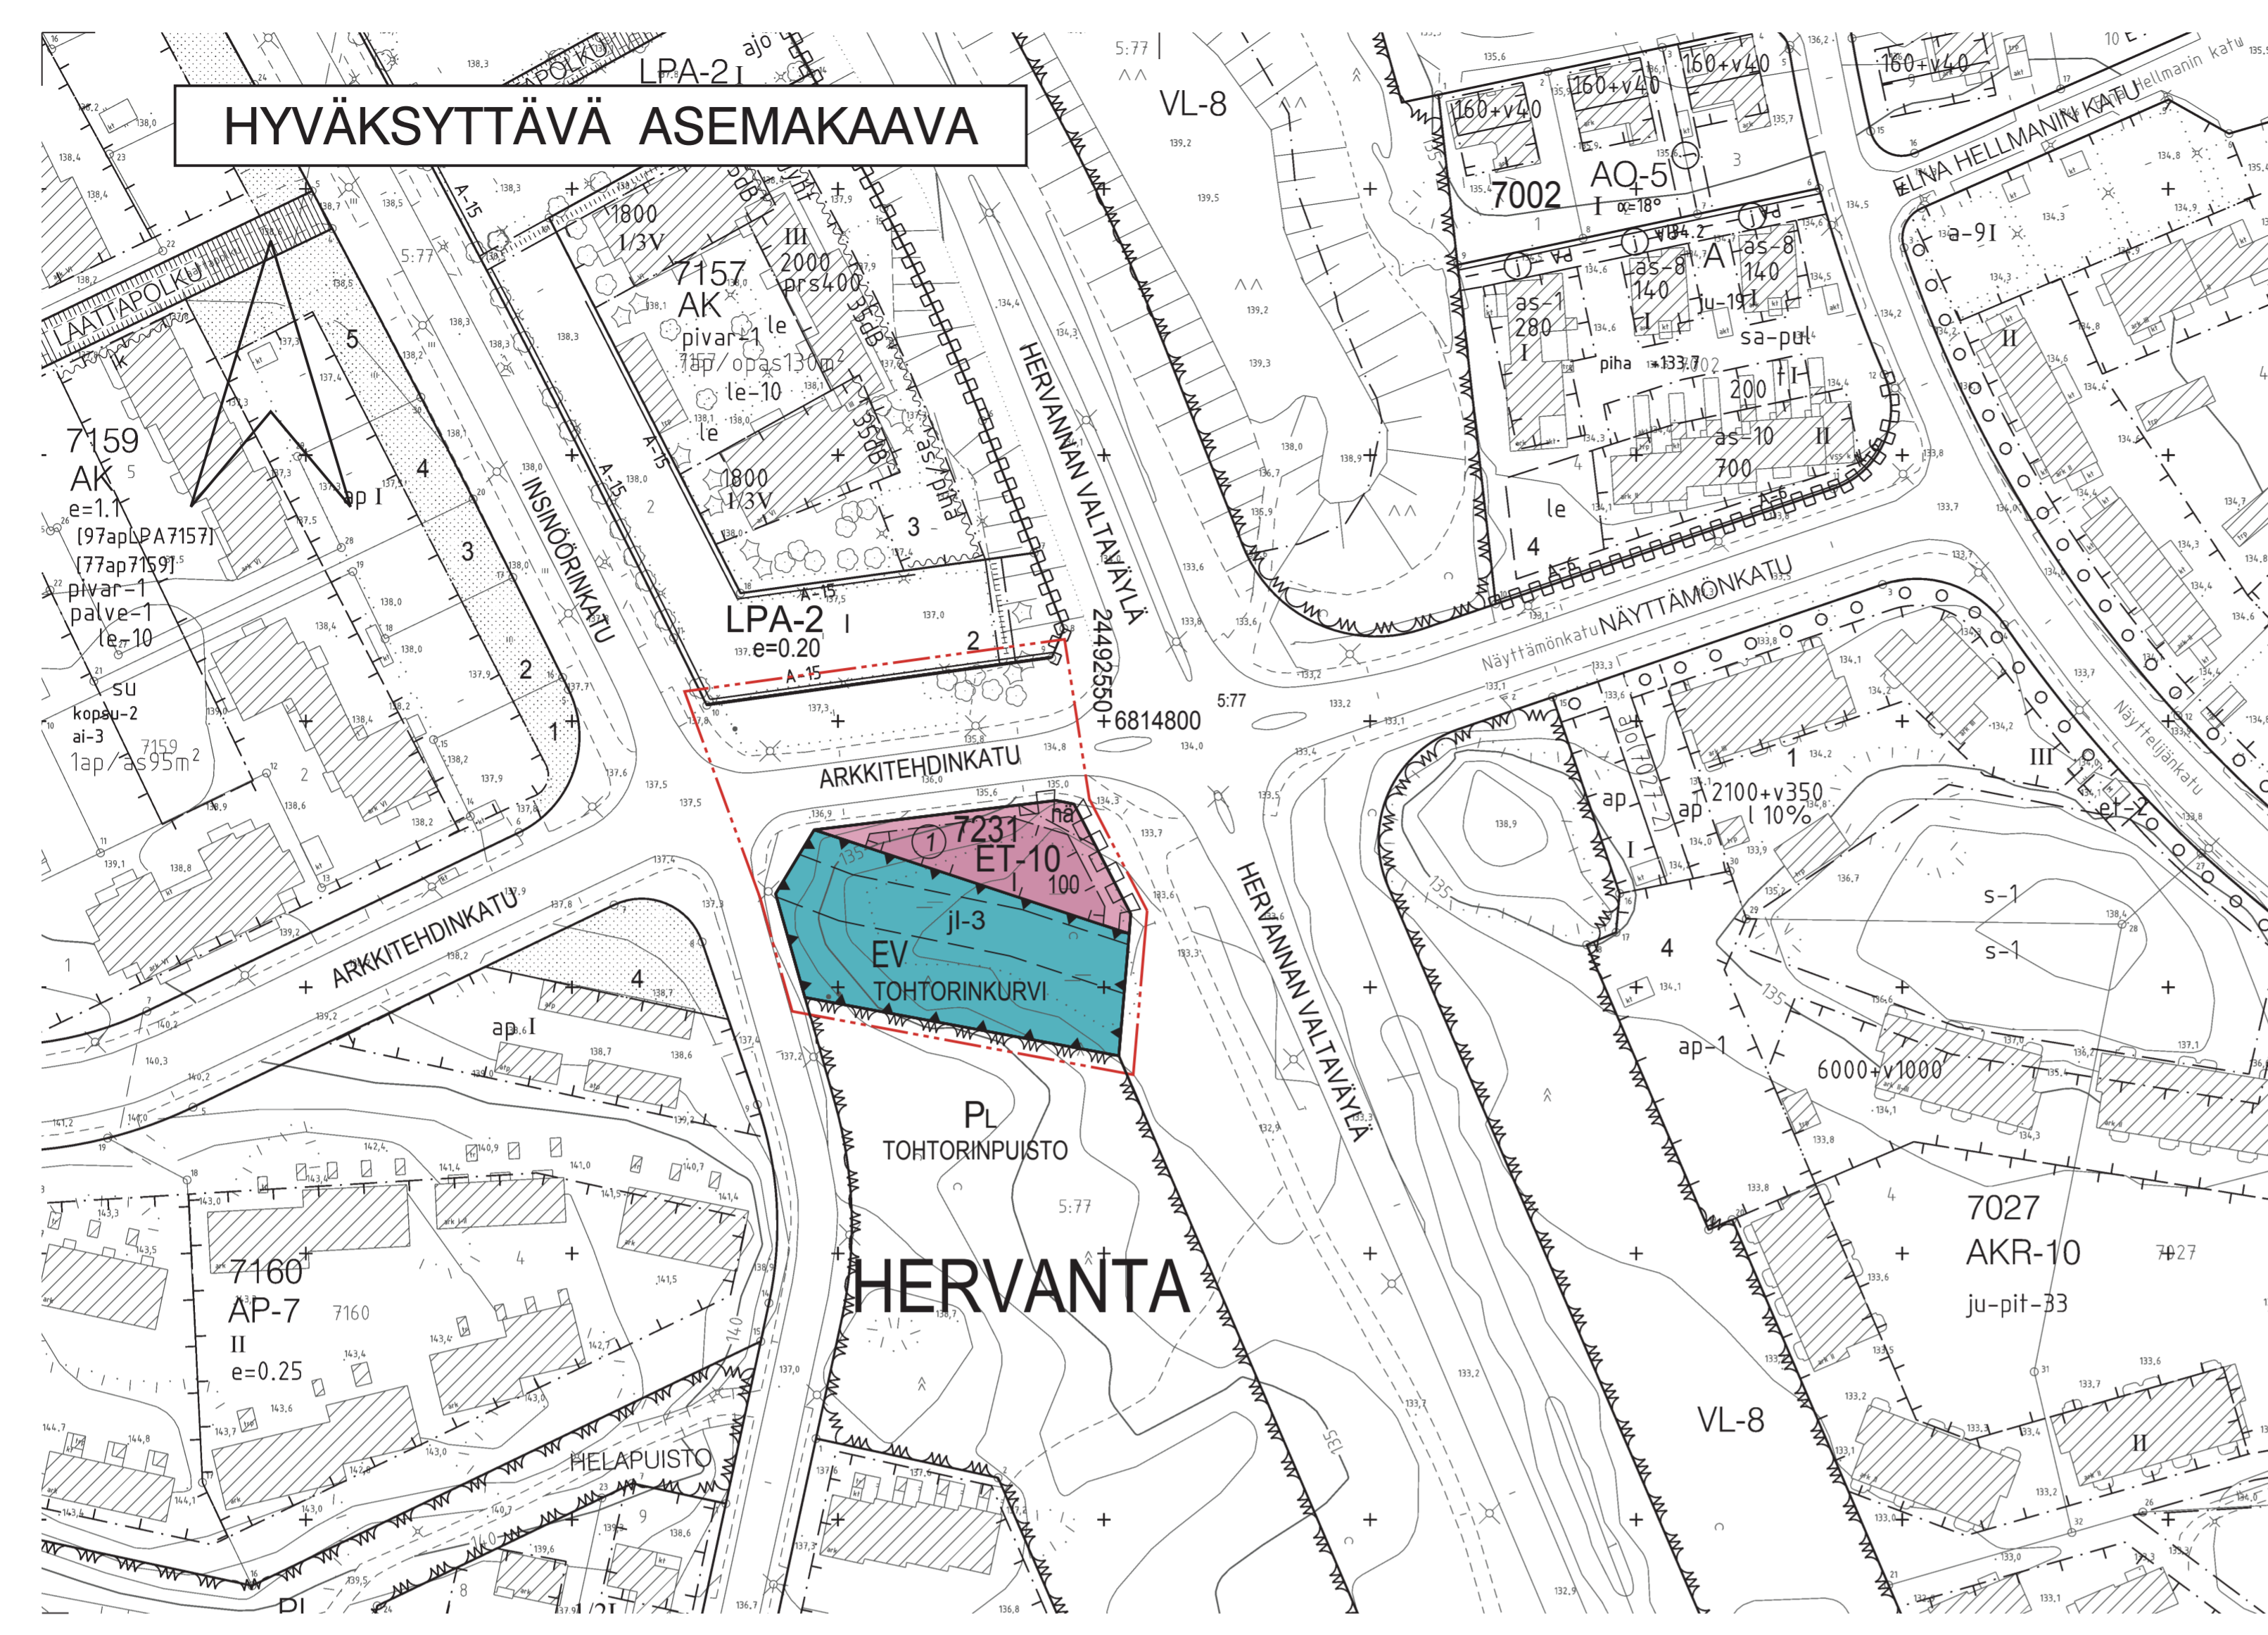

## POISTETTAVA ASEMAKAAVA

3 m sen asemakaava-alueen ulkopuolella oleva viiva, jonka sisäpuolelta asemakaavamerkinnyt ja -määräykset poistetaan.

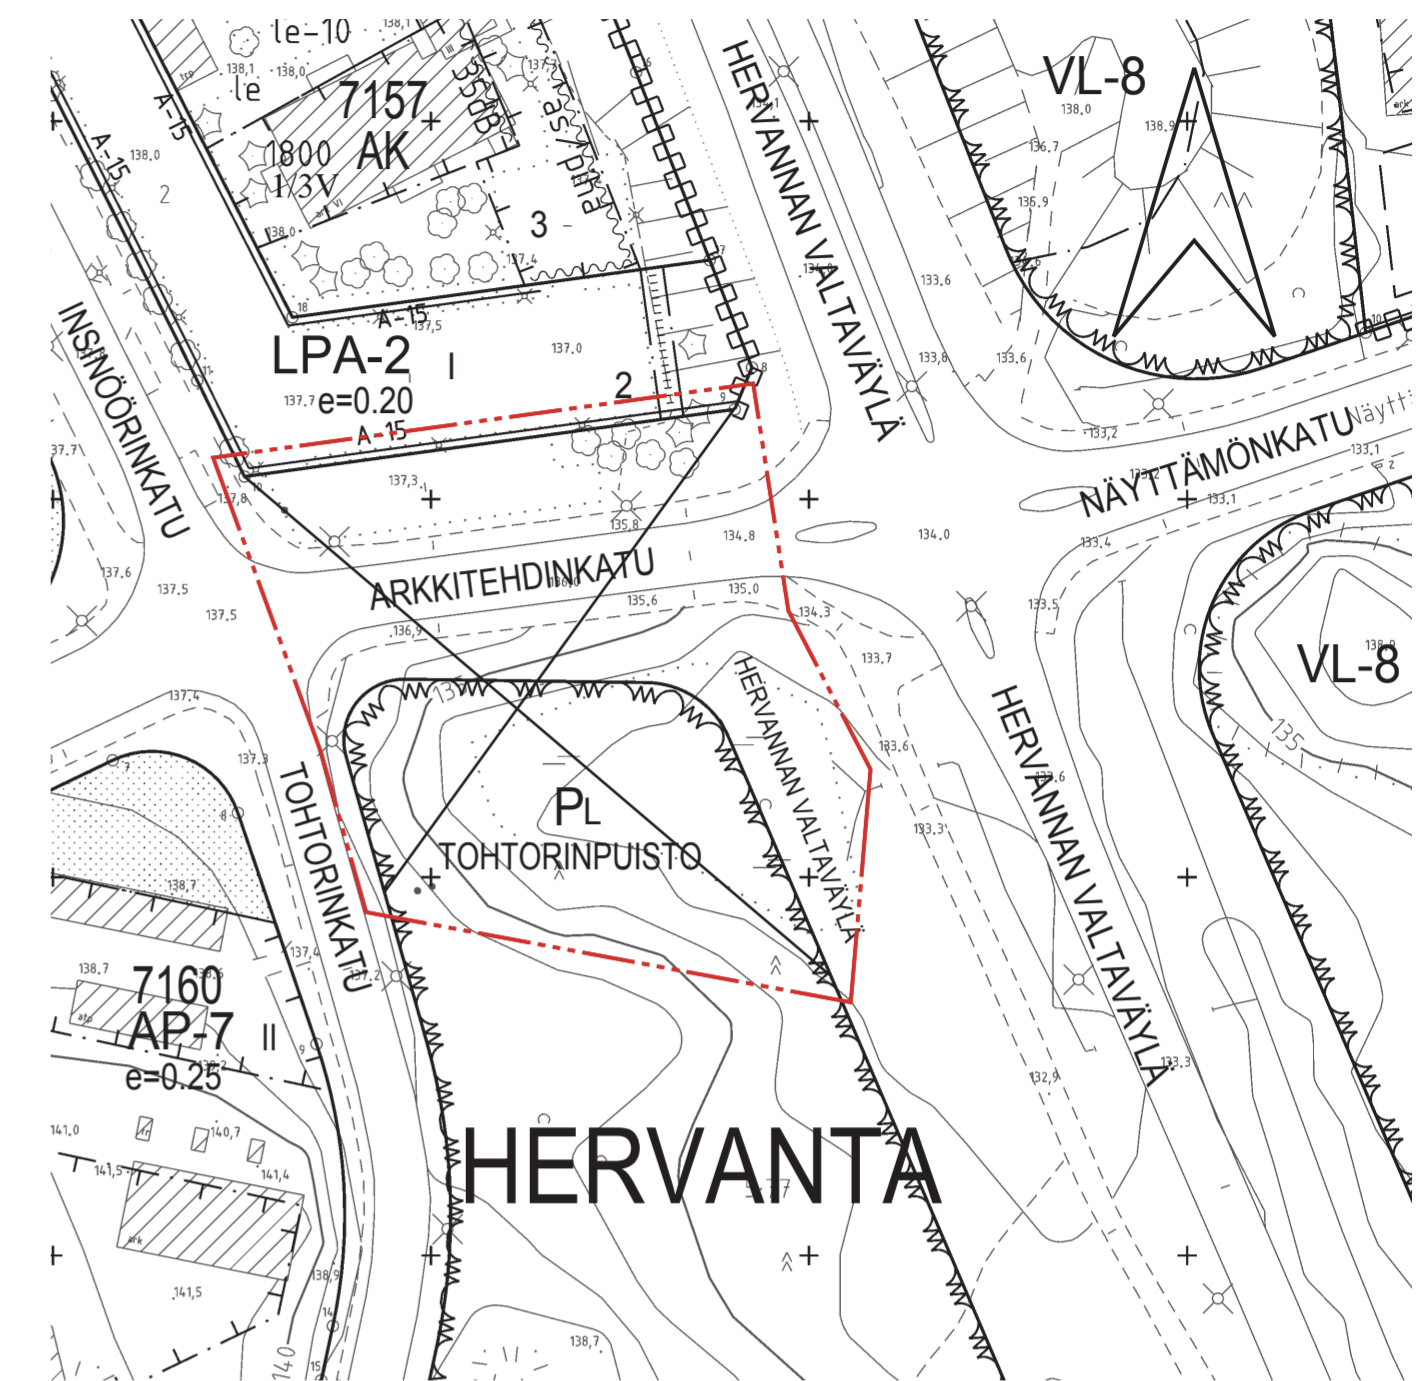

### ASEMAKAAVAMERKINNÄT JA -MÄÄRÄYKSET:

**ET-10** Yhdyskuntateknistä huoltoa palvelevien rakennusten ja laitteiden korttelialue muuntamotakennuksia varten.

**EV** Suojaviheralue.

3 m kaava-alueen rajan ulkopuolella oleva viiva.

Korttelin, korttelinosan ja alueen raja.

Osa-alueen raja.

Ohjeellinen alueen tai osa-alueen raja.

Poikkiviiva osoittaa rajan sen puolen johon merkintä kohdistuu.

Katu.

Ohjeellinen joukkoliikenteen laatuikäytävälle varattu alueen osa.

Näkemäalueeksi varattu alueen osa.

Katualueen rajan osa, jonka kohdalta ei saa järjestää ajo-neuvoliittymää.

**HERV** Kaupunginosan nimi.

**7231** Korttelin numero.

**1** Sitovan tonttijaon mukaisen tontin raja ja numero.

**TOHTORINKUR** Kadun tai muun yleisen alueen nimi.

**100** Rakennusoikeus kerrosalaneliömetreinä.

Roomalainen numero osoittaa rakennusten, rakennuksen tai sen osan suurimman sallitun kerrosluvun.

Rakennusala.

## TAMPERE

### ASEMAKAAVAN MUUTOS

Kaupunginosa: HERVANTA (065)  
Katu- ja puistoaluetta.

### ASEMAKAAVAN MUUTOKSELLA MUODOSTUU

Kaupunginosa: HERVANTA (065)  
Kortteli nro: 7231  
Katu- ja erityisaluetta.

### TONTTIIAOLLA MUODOSTUU

Kaupunginosa: HERVANTA (065)  
Kortteli nro: 7231  
Tontti nro: 1

MUUTETAAN 16.11.1982 VAHVISTETTUA ASEMAKAAVAA NRO 5916 ja MUUTETAAN 8.6.1978 VAHVISTETTUA ASEMAKAAVAA NRO 5277.

TÄHÄN ASEMAKAAVAKARTTAAN LIITTYVÄ ASEMAKAAVAN SELOSTUS, HAVAINNEPIIRROS JA TONTTIIAKO.

TÄMÄN ASEMAKAAVAN ALUEELLA TONTTIIAKO NRO 8849 ON LAADITTU SITOVANA JA SE SISÄLTYY ASEMAKAAVAAN.

1:1000 0 10 20 30 40 50 100 150

<b>VIRANOMAISPALVELUT / KAUPUNKIMITTAUS</b>	
Asemakaavaehdotus perustuu pohjakarttaan, joka täyttää 1.1.2000 voimaan tulleen kaavoitusmittausasetuksen (1284/1999) vaatimukset.	22.6.2016 Elina Erkkilä kiinteistöinsinööri
Tasokoordinaatti- / korkeusjärjestelmä ETRS-GK24 / N2000	
<b>KAUPUNKIYMPÄRISTÖN SUUNNITTELU / ASEMAKAAVOITUS</b>	
Suunnittelija Marjukka Huotari	
Piirtäjä JG	
Pvm. 8.8.2016	20.3.2017 Elina Karppinen asemakaavapäällikkö
Tark. 19.9.2016 ja 20.3.2017	19.9.2016
Asemakaavakartta nro 8601	Ylä hyv. 4.4.2017