

ASEMAKAAVAMERKINNÄT JA -MÄÄRÄYKSET:


- YL
- LPA
- 3 m kaava-alueen rajan ulkopuolella oleva viiva.
- Korttelin, korttelinosan ja alueen raja.
- Osa-alueen raja.
- Poikkiviiva osoittaa rajan sen puolen johon merkintä kohdistuu.

LIELA

- 2501
- 1
- ②
- 3000+var120
- I
- Rakennusala.
- et-2
- t
- ajo-3(2583-4,5)
- p
- Katualueen rajan osa, jonka kohdalta ei saa järjestää ajo-
neuvollittymää.

- Istutettava alueen osa.
 - 1pp/100m²
 - hule-43(1)
- Merkintä osoittaa, kuinka monta kerrosalaneliometriä kohti on rakennettava yksi polkupyöräpaikka. Vähintään puolet polkupyöräpaikoista on rakennettava katetuiksi.
- Vettäläpäisemättömiltä pinoilta muodostuvia hulevesiä tulee viivyttaa alueella siten, että viivytysrakenteiden mitoitustilavuuden tulee olla sulussa mainittu kuutiometrimäärä jokaista sataa vettäläpäisemätöntä pintaneliometriä kohden. Täyttyneiden viivytysrakenteiden tyhjenemisen tulee kestää vähintään 2 ja korkeintaan 12 tuntia sateen päättymisestä. Rakenteissa tulee olla suunniteltu ylivuoto.

POISTETTAVA ASEMAKAAVA 1:2000

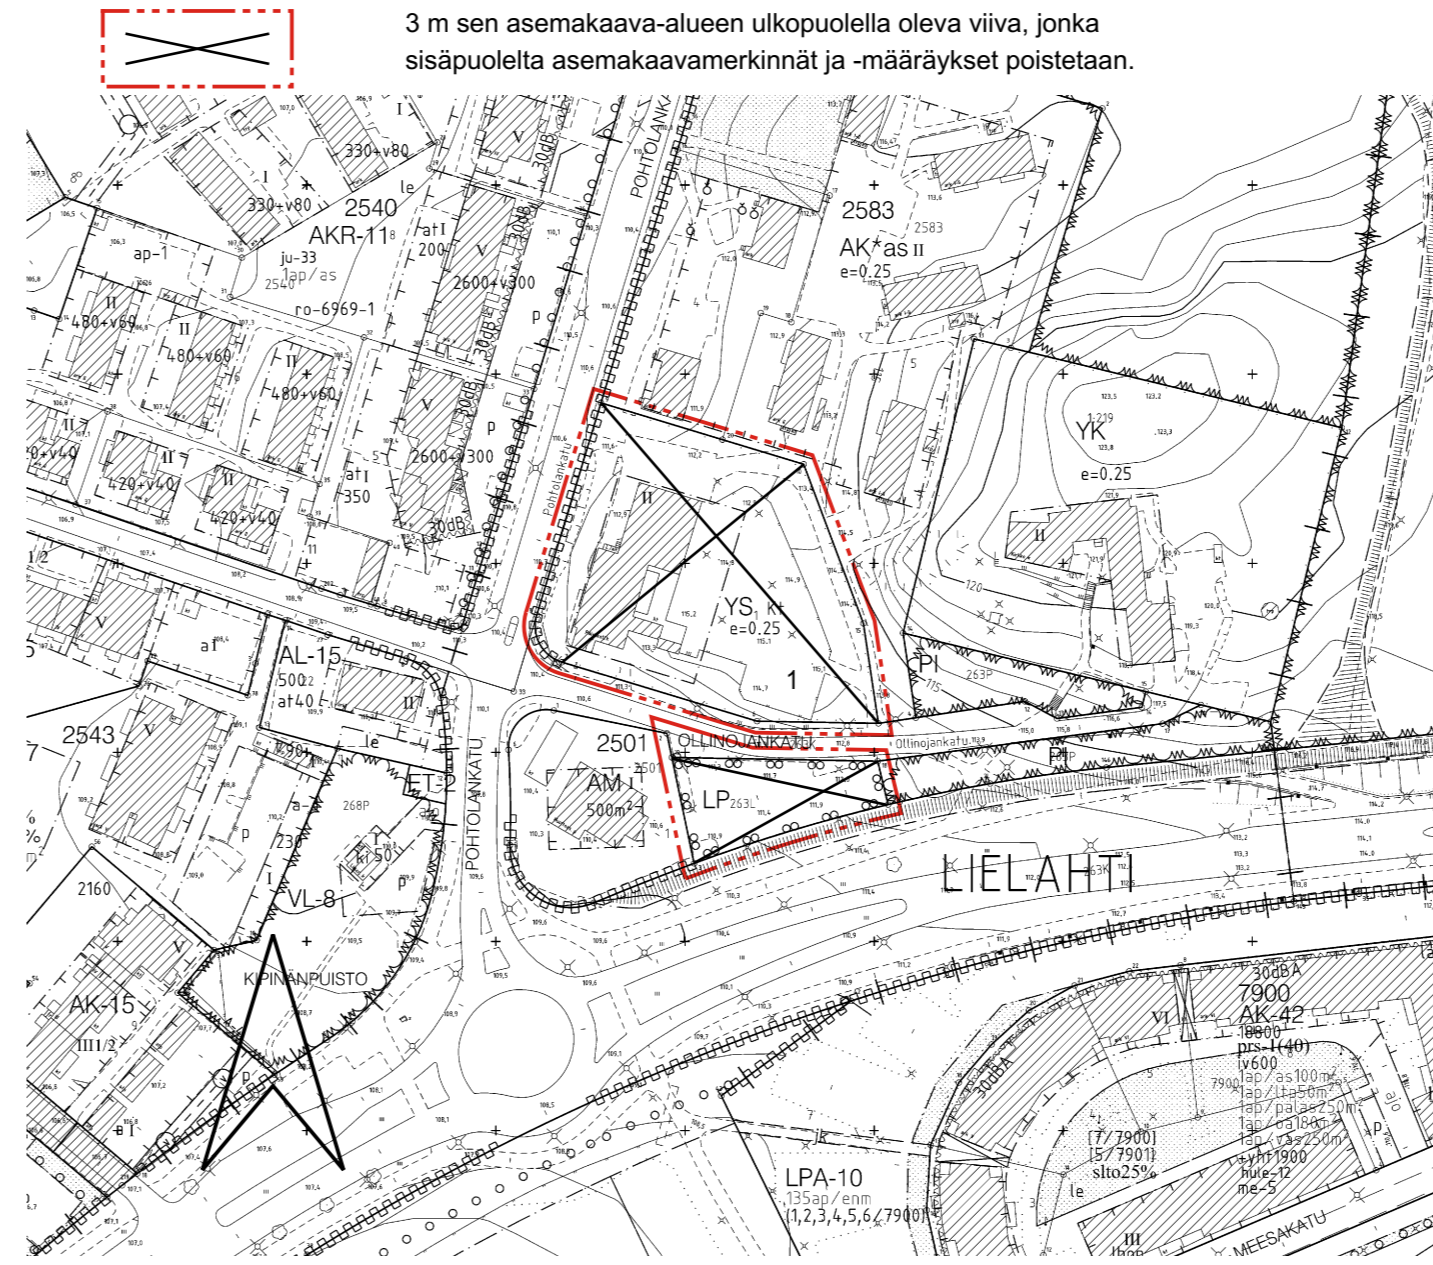

ASEMAKAAVAN MUUTOS

Kaupunginosa: LIELAHTI (263)
Kortteli nro: 2583
Tontti nro: 1
Liikenne- ja katualuetta.

ASEMAKAAVAN MUUTOKSELLA MUODOSTUU

Kaupunginosa: LIELAHTI (263)
Kortteli nro: 2501 osa, 2583 osa

TONTTIJAOLLA MUODOSTUU


Kaupunginosa: LIELAHTI (263)
Kortteli nro: 2501
Tontit nro: 2

MUUTETAAN 27.10.1971 VAHVISTETTUA ASEMAKAAVAA NRO 3703,
MUUTETAAN 7.12.1976 VAHVISTETTUA ASEMAKAAVAA NRO 5027.

TÄHÄN ASEMAKAAVAKARTTAAN LIITTYY ASEMAKAAVAN SELOSTUS, HAVAINNEPIIRROS JA TONTTIJAKO.

TÄMÄN ASEMAKAAVAN ALUEELLA TONTTIJAKO NRO 8978 ON LAADITTU SITOVANA JA SE SISÄLTYY ASEMAKAAVAAN.

TÄMÄN ASEMAKAAVAN ALUEELLA (2583-1) ON VOIMASSA TONTTIJAKO 3491/ 20.11.1972.

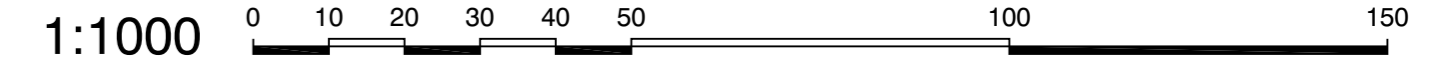

KAUPUNKIYMPÄRISTÖN SUUNNITTELU / KAUPUNKIMITTAUS		<i>Elina Erkkilä</i> Elina Erkkilä Kiinteistöinsinööri
Asemakaavaehdotus perustuu pohjakarttaan, joka täyttää 1.1.2000 voimaan tulleen kaavoitusmittausasetuksen (1284/1999) vaatimukset.		
23.2.2018		
Tasokoordinaatti- / korkeusjärjestelmä ETRS-GK24 / N2000		
KAUPUNKIYMPÄRISTÖN SUUNNITTELU / ASEMAKAAVOITUS		
Suunnittelija AULIKKI GRAF		<i>Elina Karppinen</i> Elina Karppinen Asemakaavapäällikkö
Piirtäjä MVI	16.4.2018	
Pvm. 12.3.2018	16.4.2018	
Tark. 16.4.2018		
Asemakaavakartta nro 8625		Ylä hyv. 14.8.2018