


Liite
Kaavan nro 8644
suunnittelualue ja
lähivaikutusalue
16.2.2017

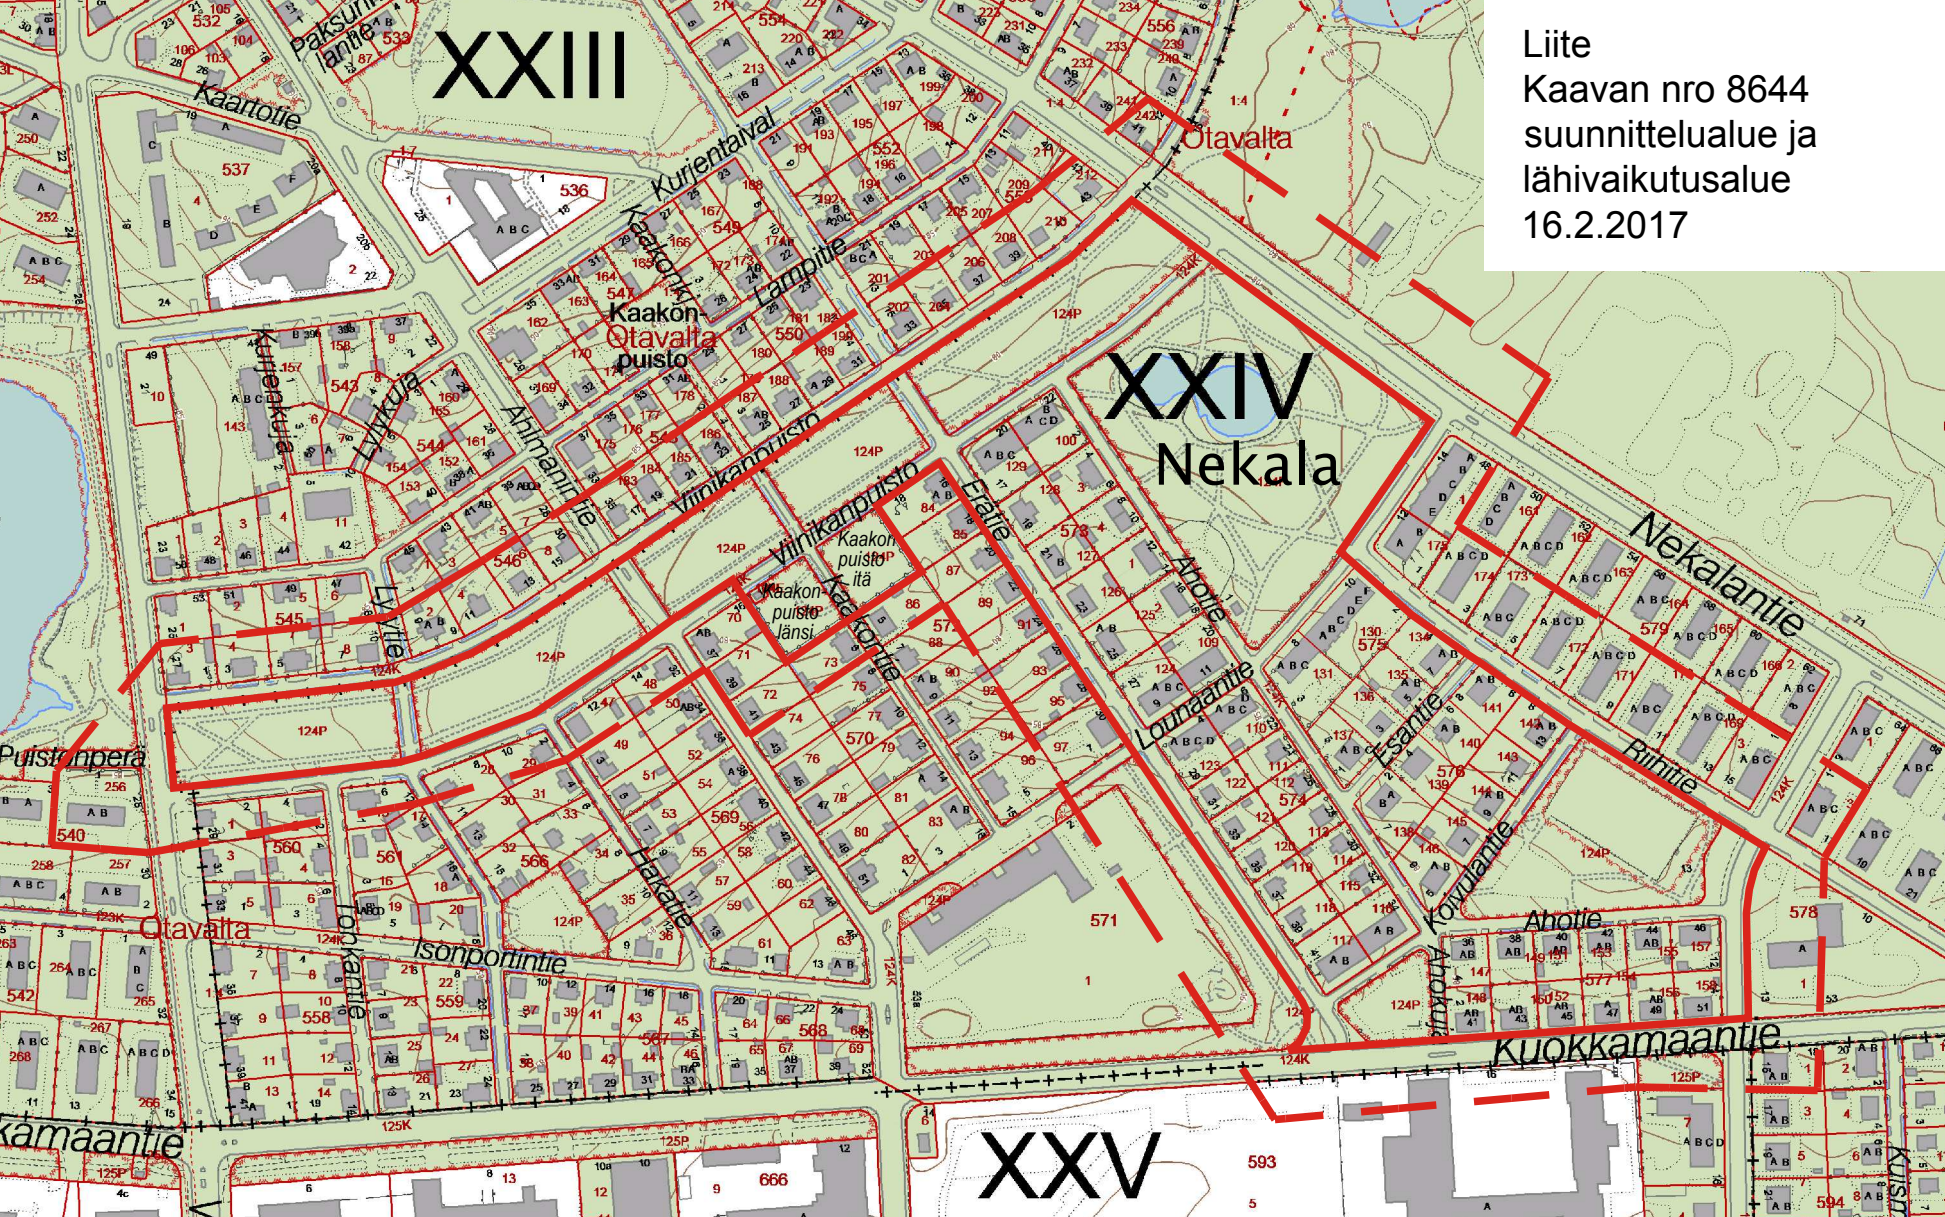

XXIII

XXIV
Nekala

XXV