



KIINTEISTÖ OY TAMPEREEN HÄMEENKATU 24
6. kerros pohjapiirustus

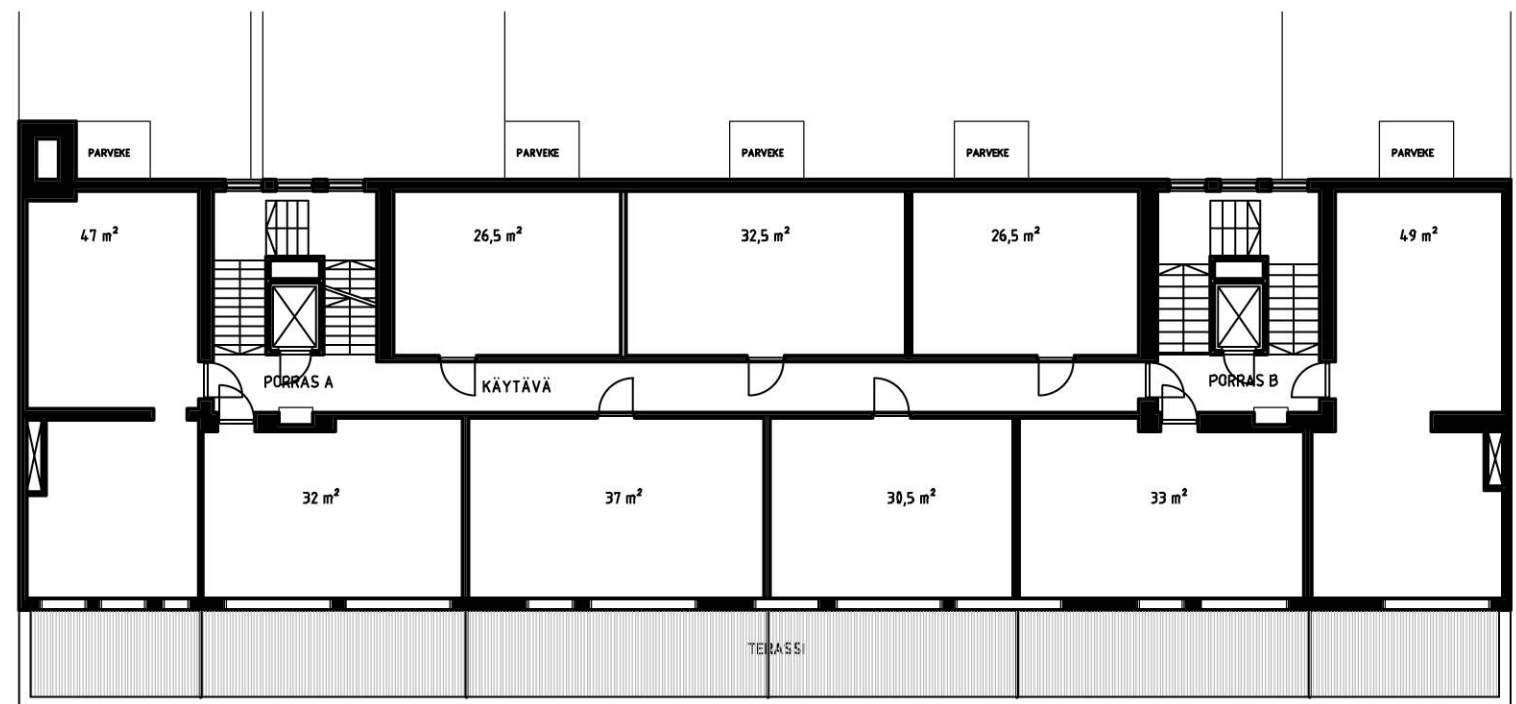

KIINTEISTÖ OY TAMPEREEN HÄMEENKATU 24
7. kerros pohjapiirustus 451kem2

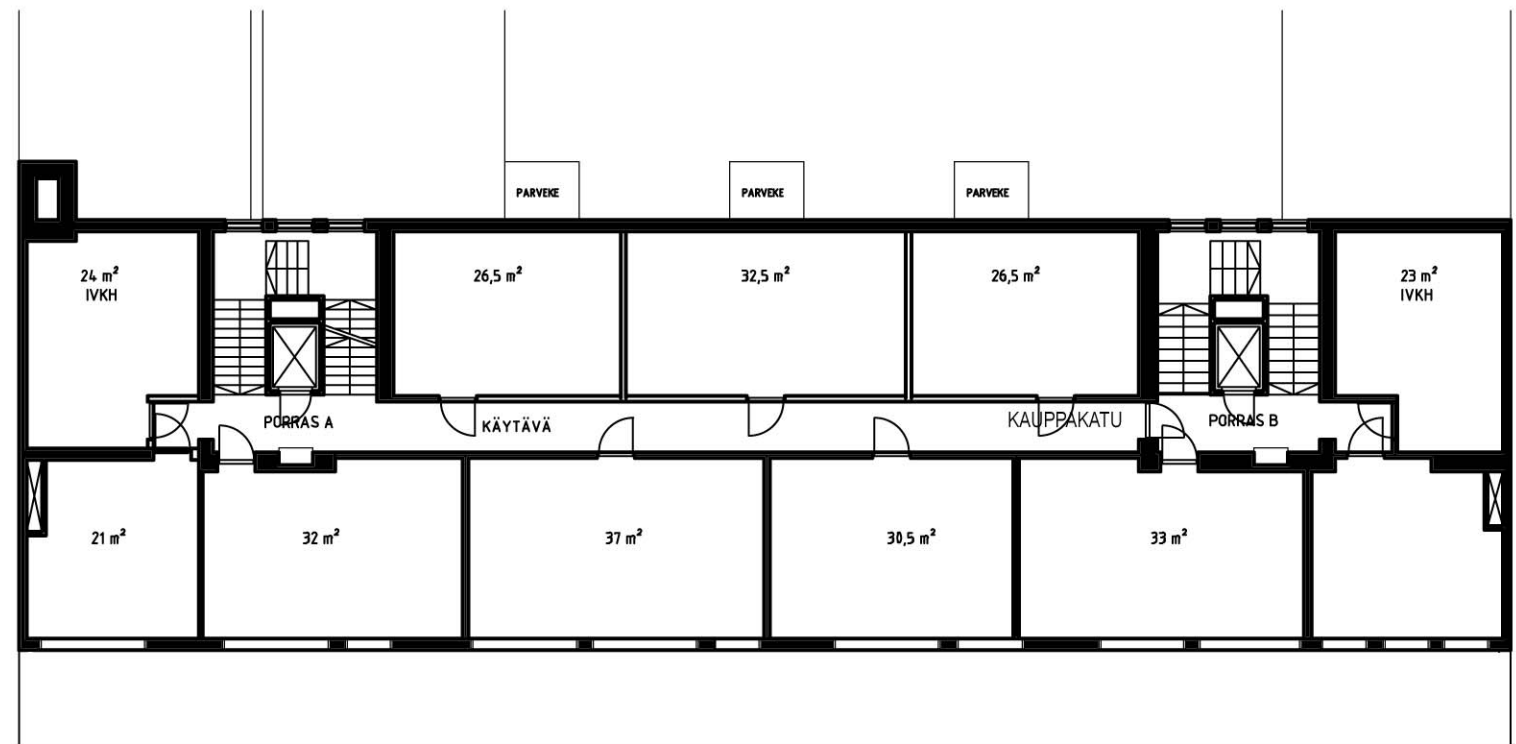

KIINTEISTÖ OY TAMPEREEN HÄMEENKATU 24
8. kerros pohjapiirustus 400kem2


Hämeenkatu 24 Pohjat 1:200/A3 11.06.2017



Arkkitehtitoimisto AR-Vastamäki Oy

Arkkitehtitoimisto AR-Vastamäki Oy Satakunnankatu 13 b 33100 Tampere 020 7288 336

www.vastamaki.fi

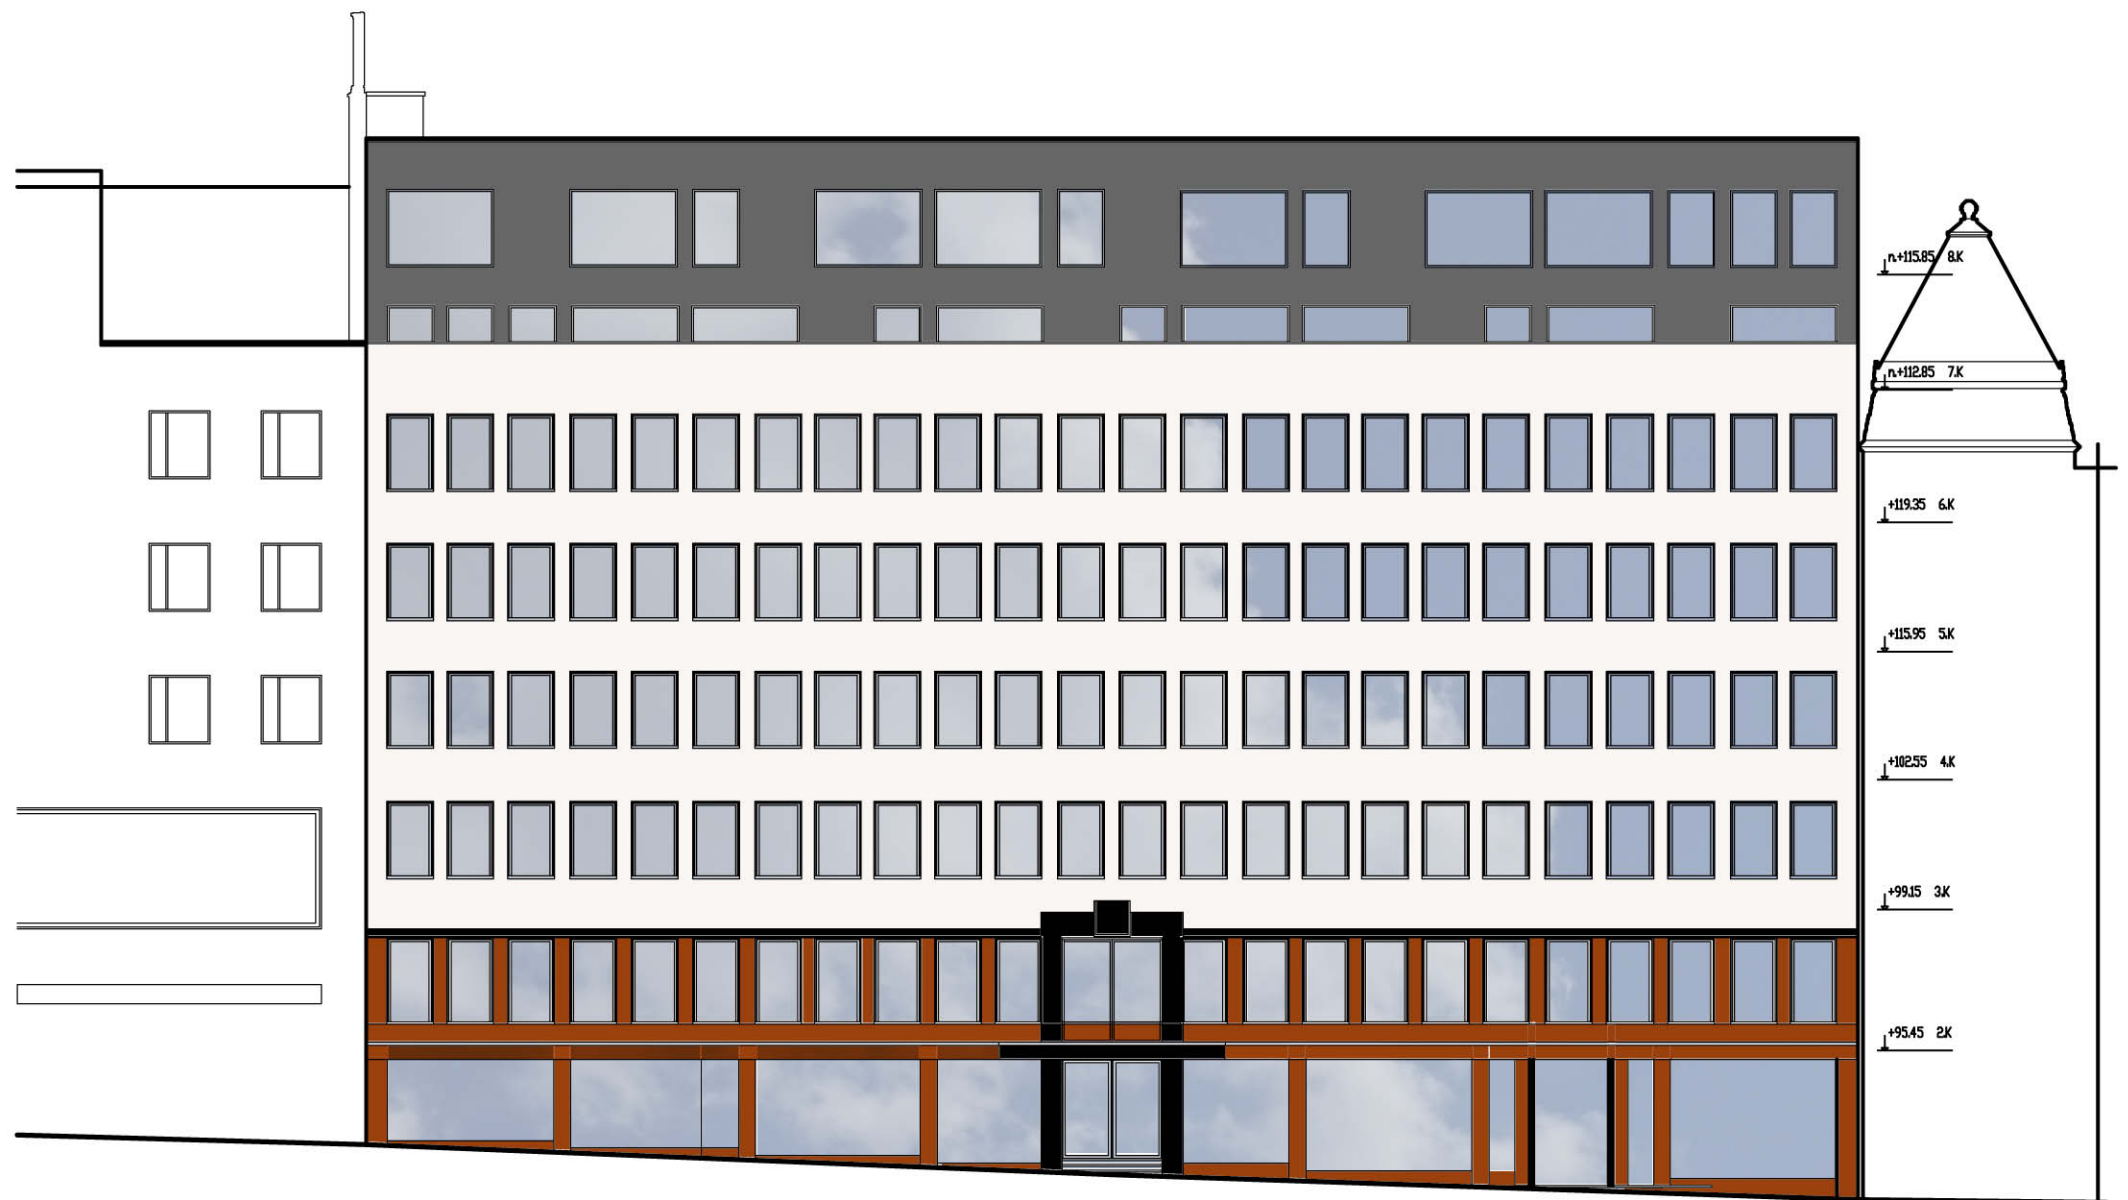

Hämeenkatu 24 Julkisiyu 1:200/A3 11.06.2017

Arkkitehtitoimisto AR-Vastamäki Oy

Arkkitehtitoimisto AR-Vastamäki Oy Satakunnankatu 13 b 33100 Tampere 020 7288 336

www.vastamaki.fi



Hämeenkatu 24 Havainnekuva etelästä 11.06.2017

Arkkitehtitoimisto AR-Vastamäki Oy

Arkkitehtitoimisto AR-Vastamäki Oy Satakunnankatu 13 b 33100 Tampere 020 7288 336

www.vastamaki.fi



Hämeenkatu 24 nykytilanne



Hämeenkatu 24 korotus