

KÄRÄJÄTÖRMÄN POHJOISOSA, ASEMAKAAVAMUUTOS 8678 EHDOTUSVAIHEEN VIITESUUNNITELMA-AINEISTO


TAMPEREEN ASEMAKAAVOITUS/OPTIPLAN OY/UKI ARKKITEHDIT OY 19.11.2018



VAIHTOEHTO A
(olemassaolevat rakennukset säilytetään)



1:1000

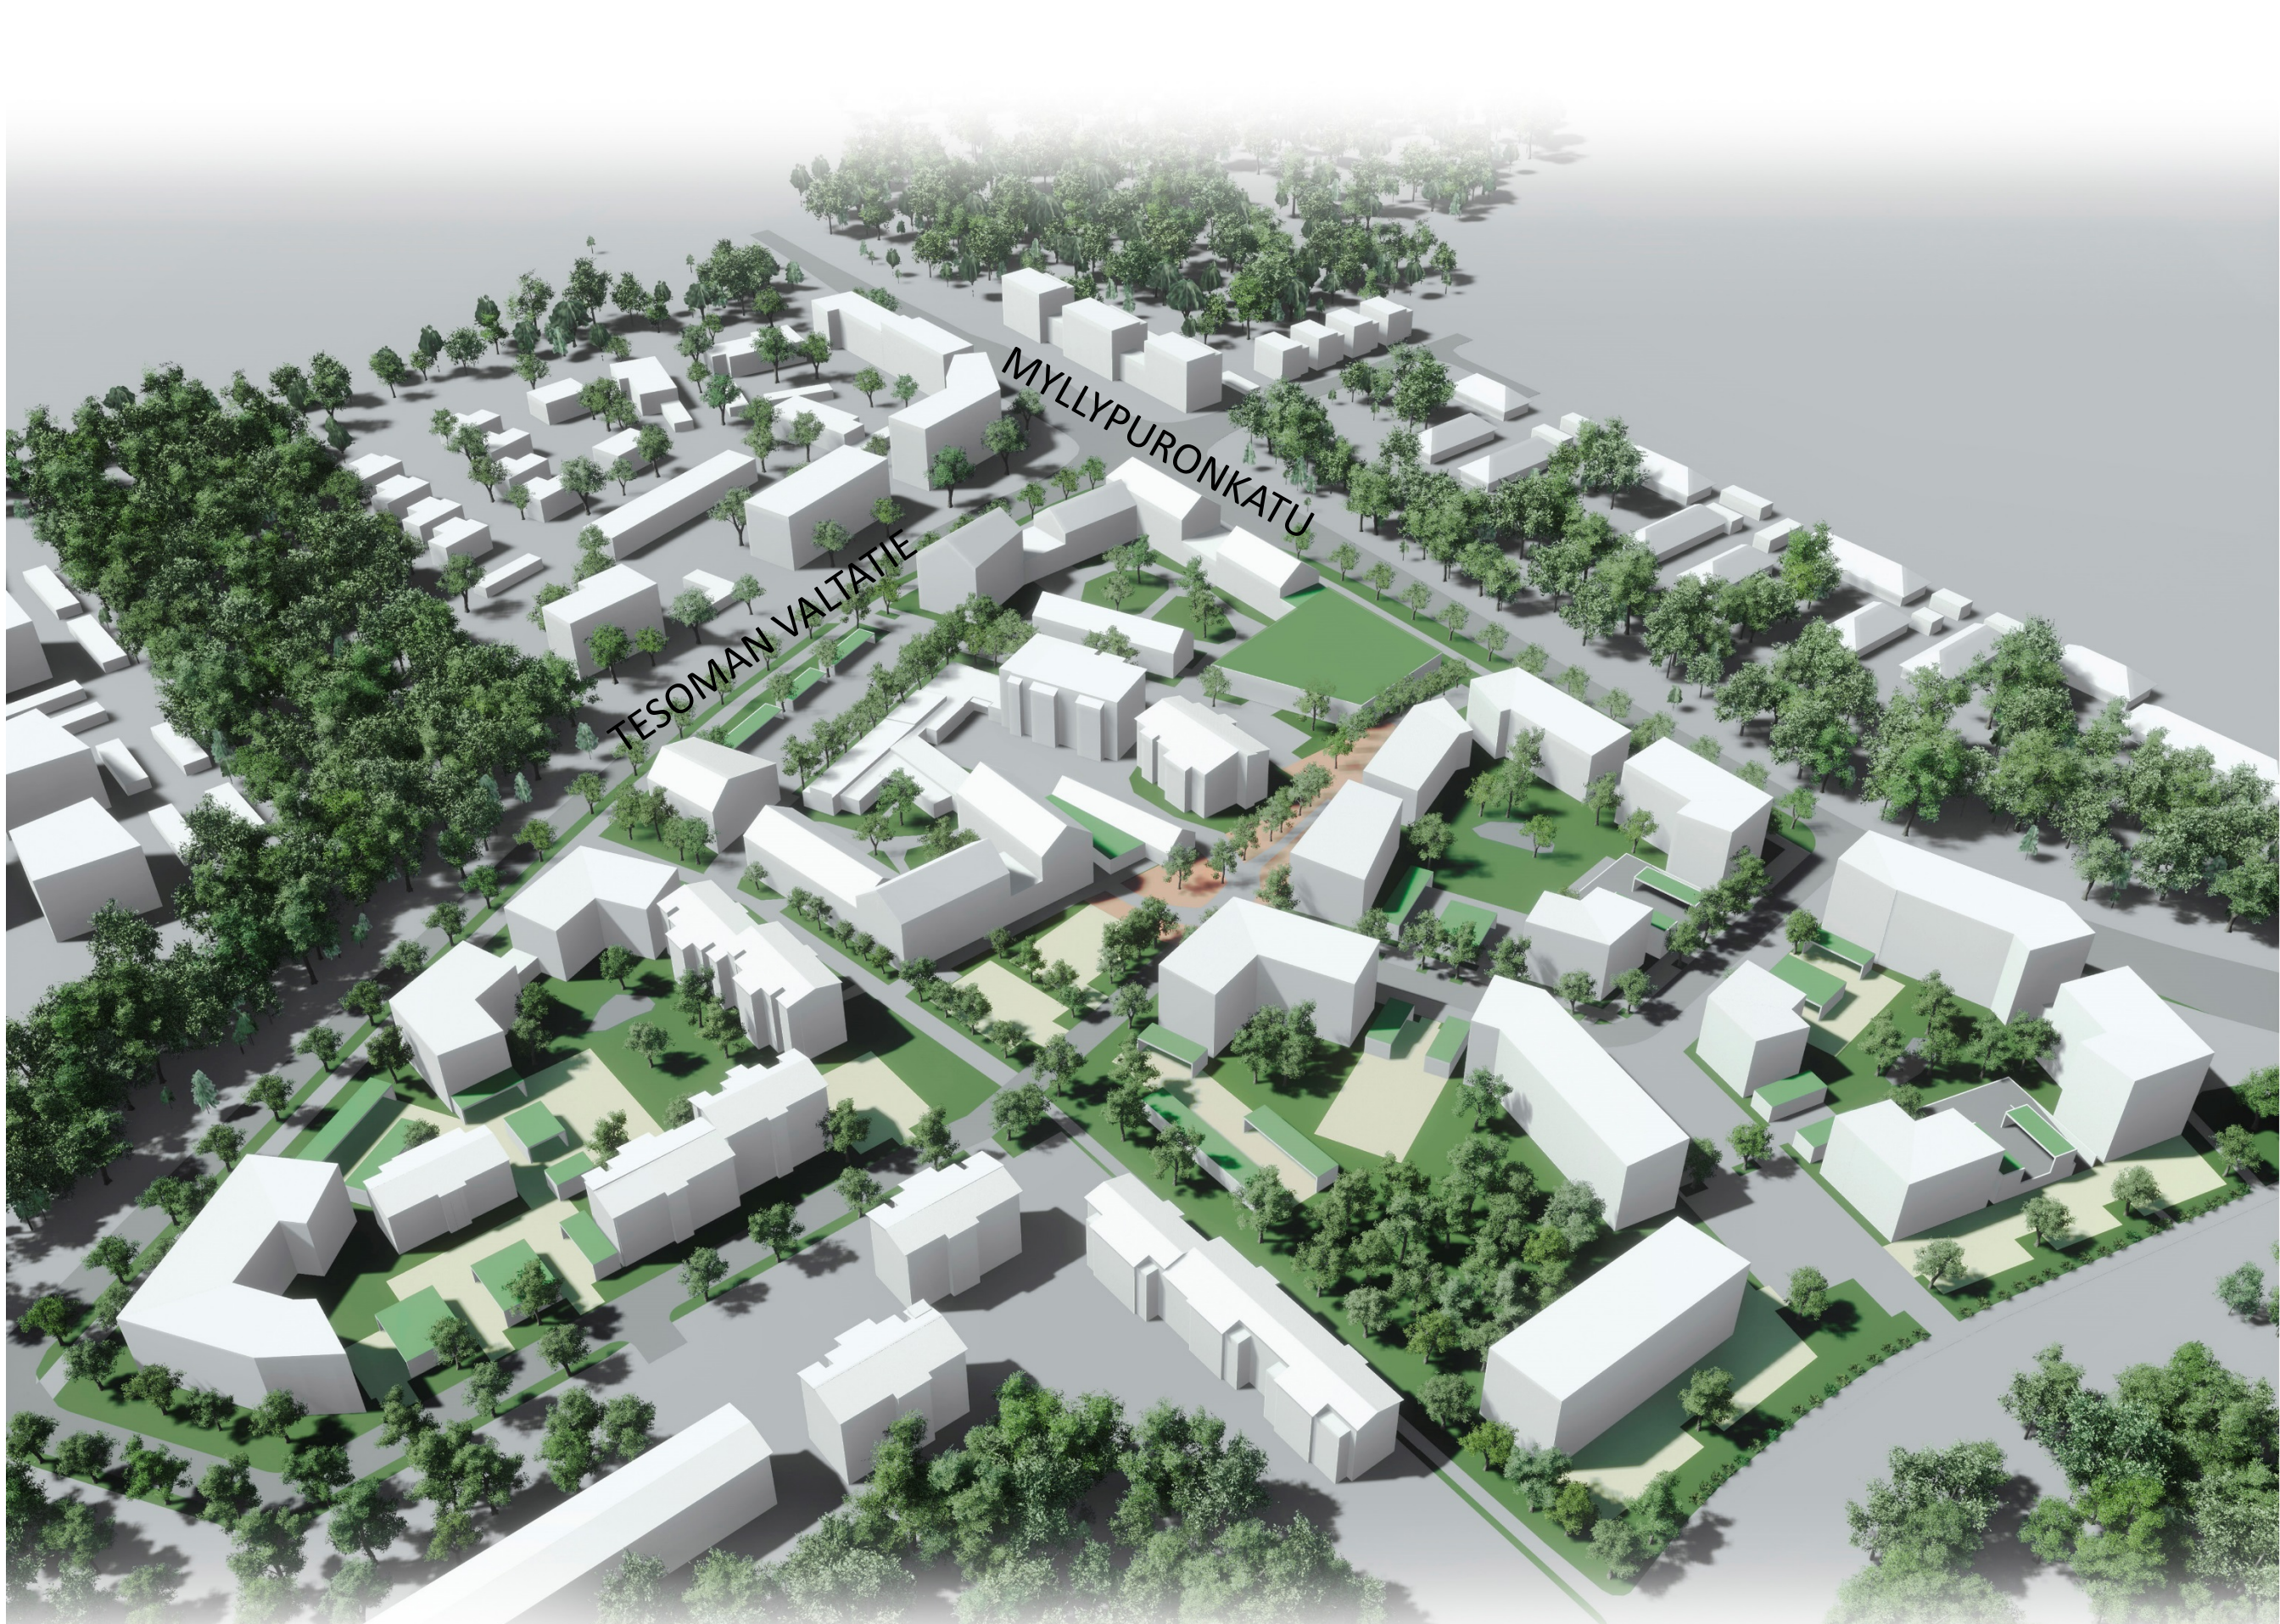

NÄKYMÄ KAAKOSTA

TAMPEREEN ASEMAKAAVOITUS/OPTIPLAN OY/UKI ARKKITEHDIT OY 19.11.2018