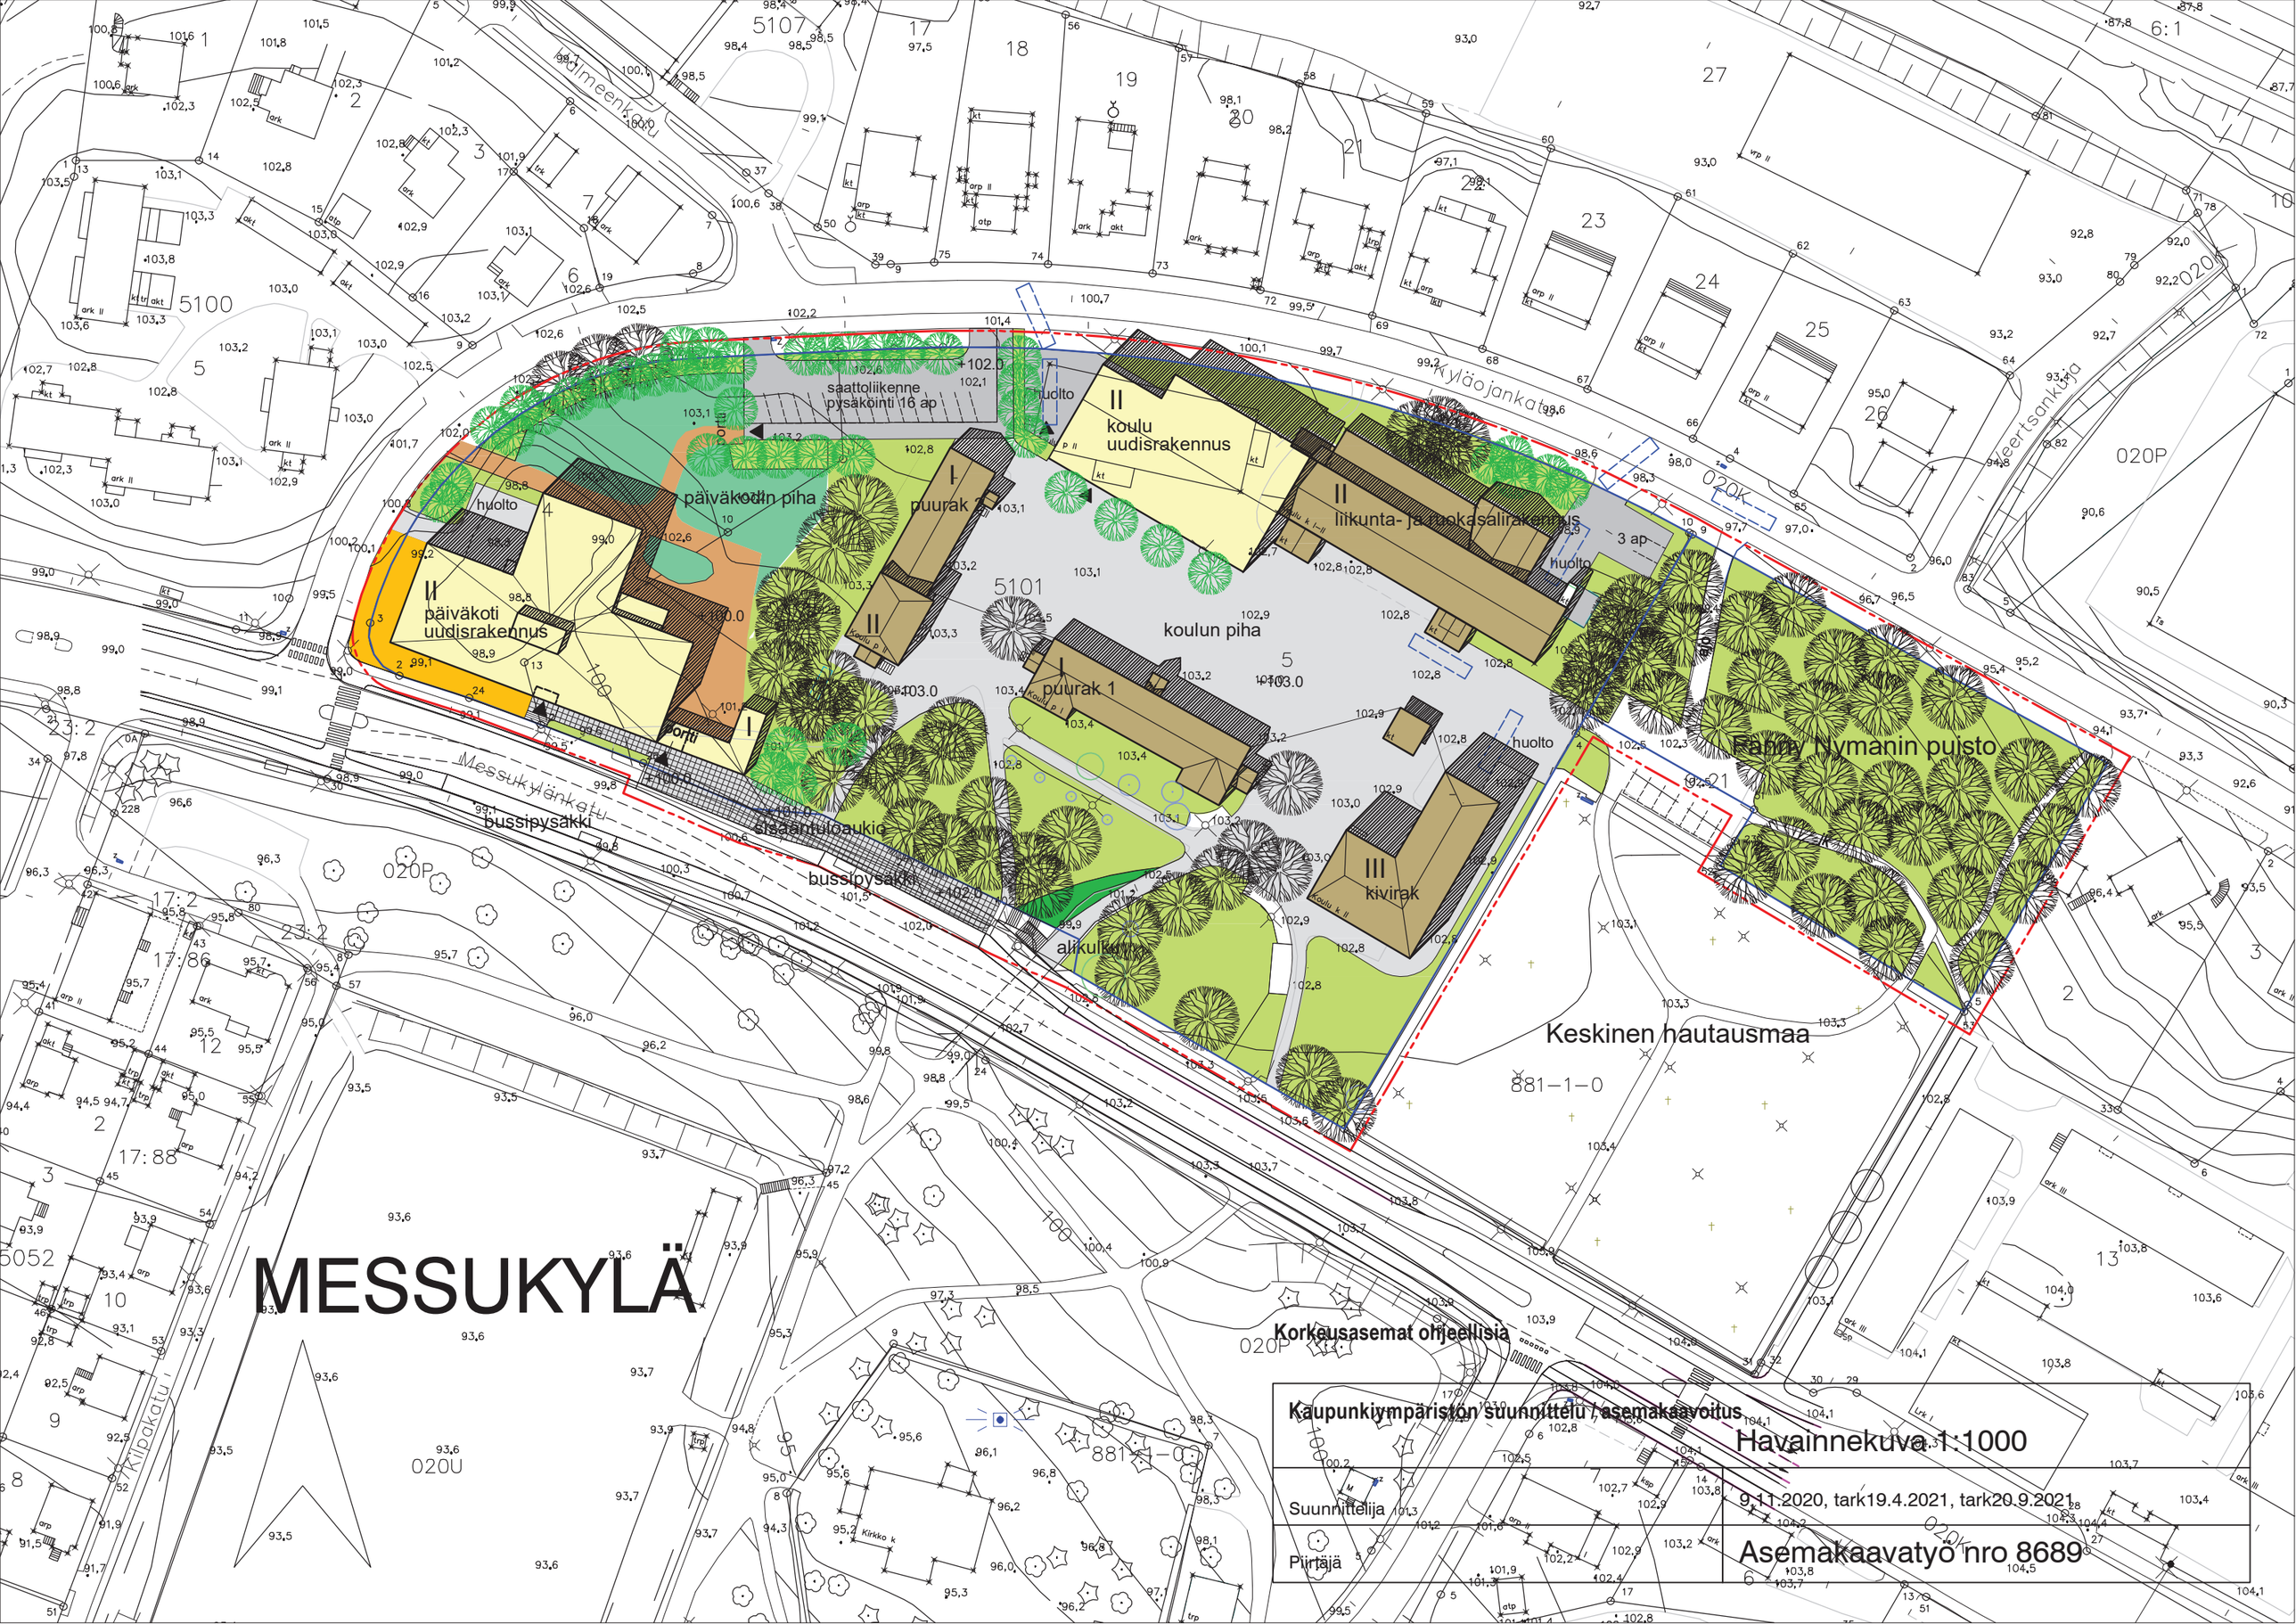
MESSUKYLÄ
Kaupunkiympäristön suunnittelu / asemakaavoitus
Havainnekuva 1:1000
Suunnittelija
9.11.2020, tark19.4.2021, tark20.9.2021
Piirtäjä
Asemakaavatyö nro 8689
Korkeusasemat ohjeellisia
Keskinen hautausmaa
Fanny Nymanin puisto
Messukylänkatu
Kyläojankatu
Veertsankuja
Kilpakatu
saattoliikenne
pysäköinti 16 ap
huolto
koulu
uudisrakennus
liikunta- ja ruokasalirakennus
päiväkodin piha
päiväkoti
uudisrakennus
puurak 2
puurak 1
koulun piha
kivirak
alikulku
bussipysäkki
sisäänkuloaukio
3 ap
I
II
III