





TAMPERE

ASEMAKAAVAN MUUTOS

Kaupunginosa: SANTALAHTI (221)

Katu-, virkistys-, liikenne- ja vesialuetta.

MUUTETAAN 03.12.1979 VAHVISTETTUA ASEMAKAAVAA NRO 5476,
MUUTETAAN 12.07.1995 VAHVISTETTUA ASEMAKAAVAA NRO 7303,
MUUTETAAN 07.09.2010 HYVÄKSYTTYÄ ASEMAKAAVAA NRO 8247,
MUUTETAAN 14.12.2015 HYVÄKSYTTYÄ ASEMAKAAVAA NRO 8048.

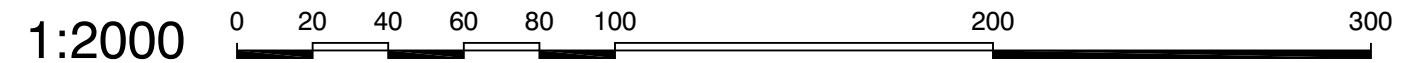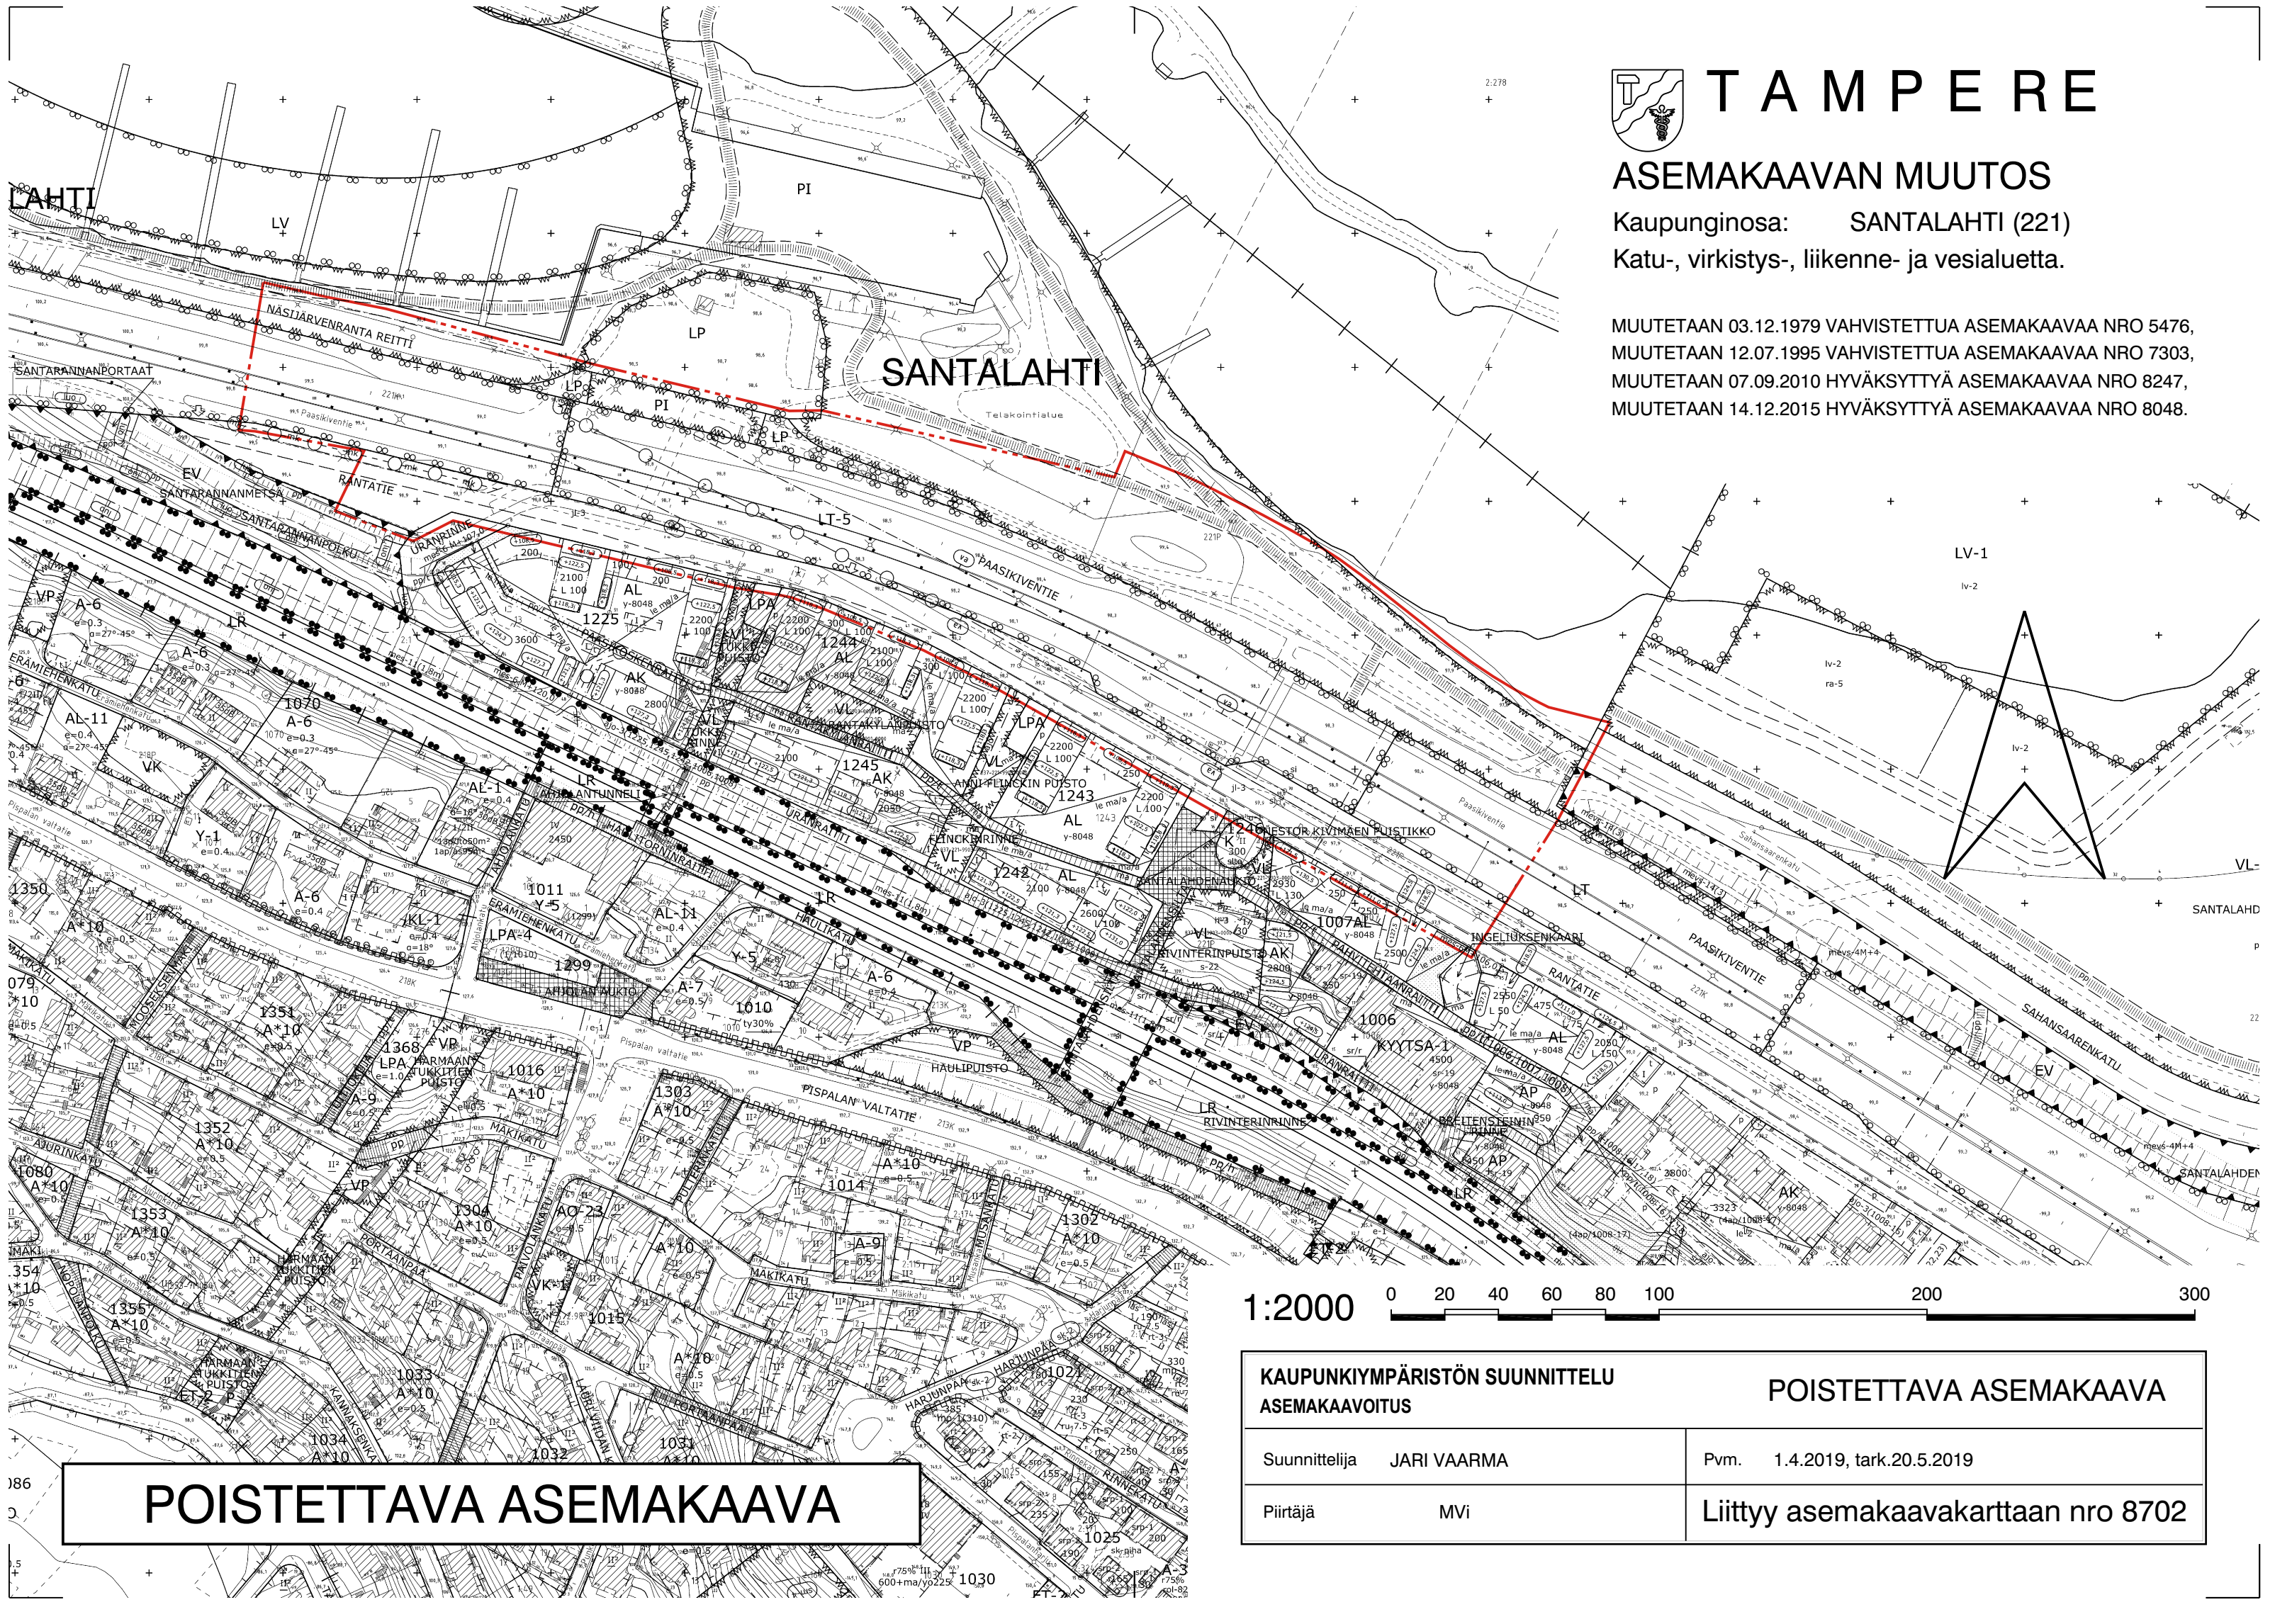

KAUPUNKIYMPÄRISTÖN SUUNNITTELU ASEMAKAAVOITUS		POISTETTAVA ASEMAKAAVA	
Suunnittelija	JARI VAARMA	Pvm.	1.4.2019, tark.20.5.2019
Piirtäjä	MVI	Liittyy asemakaavakarttaan nro 8702	

POISTETTAVA ASEMAKAAVA