


MESSUKYLÄNKATU MAANKÄYTTÖLUONNOS 05.05.2021 MK 1:400 (A3-KOOSSA) ARKKITEHDIT A3 OY

HAVAINNEKUVA

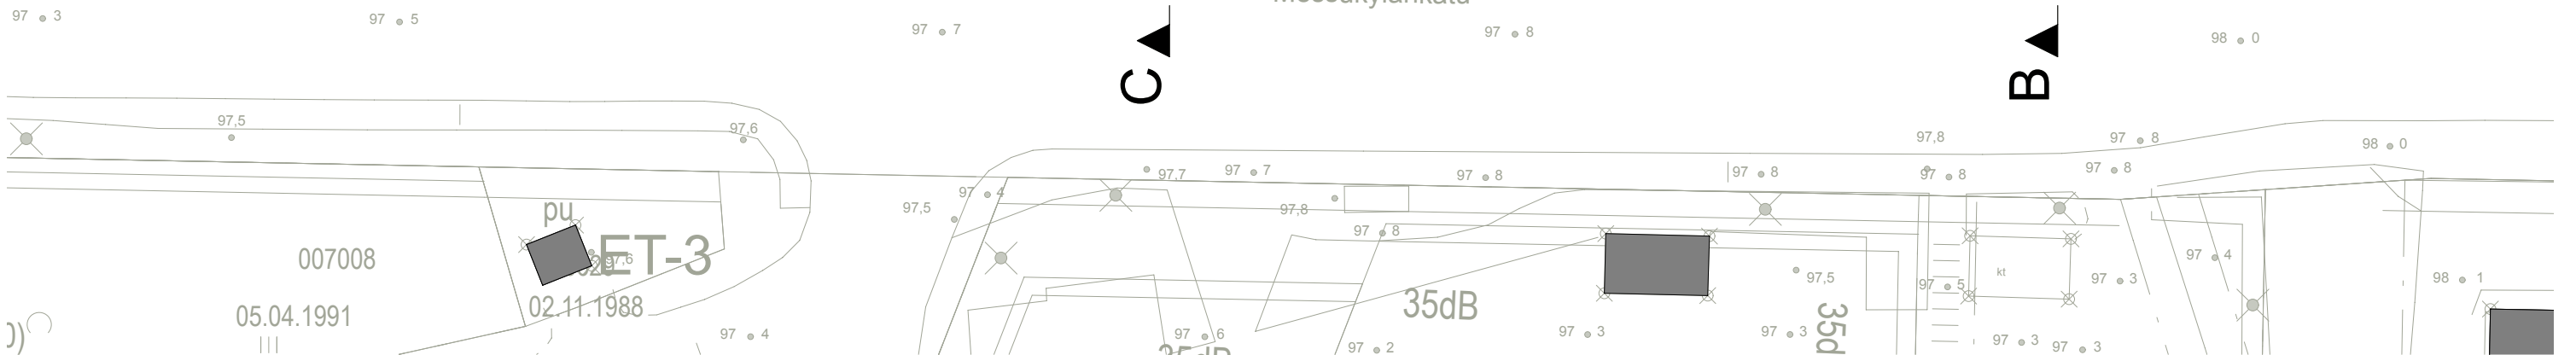




JULKISIVU MESSUKYLÄNKADULLE / LEIKKAUS A-A

MK 1:400 tulostettaessa A3 koossa

LUONNOS 15.04.2021

ARKKITEHDIT A3 OY

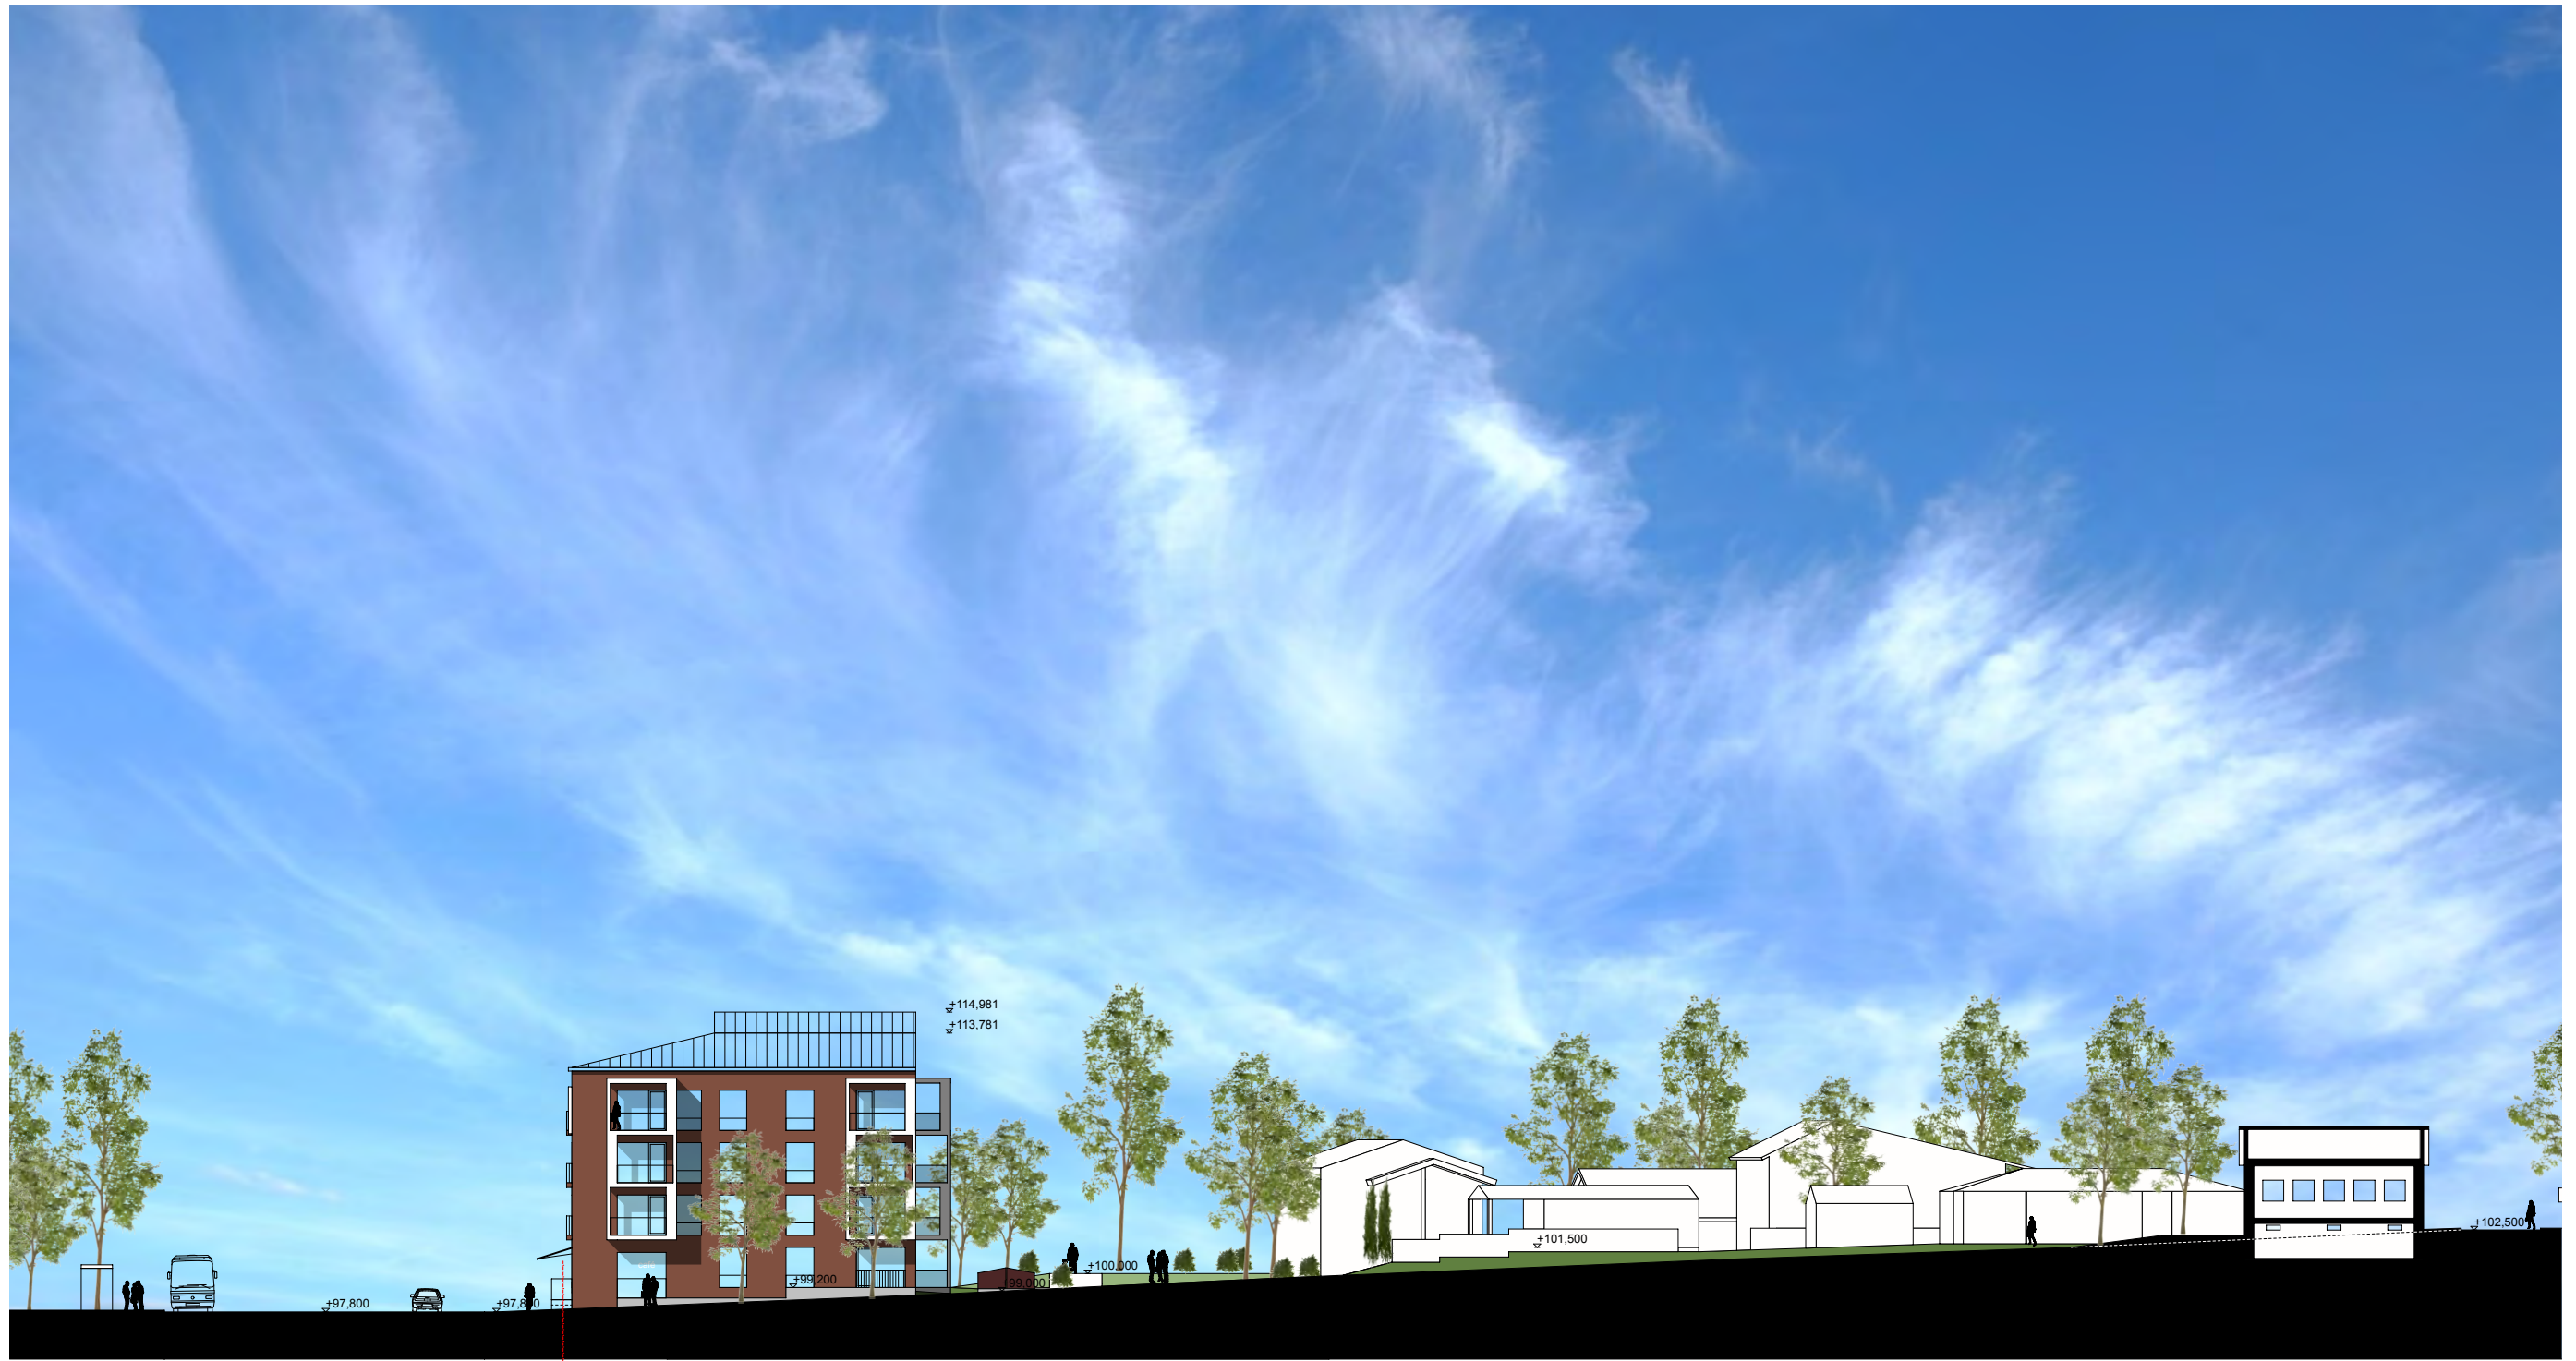

MESSUKYLÄNKATU

TONTIN RAJA

VEHNÄSENKATU


IIVANTAMÄENKATU

LEIKKAUS B-B

MK 1:400 tulostettaessa A3 koossa

LUONNOS 15.04.2021

ARKKITEHDIT A3 OY

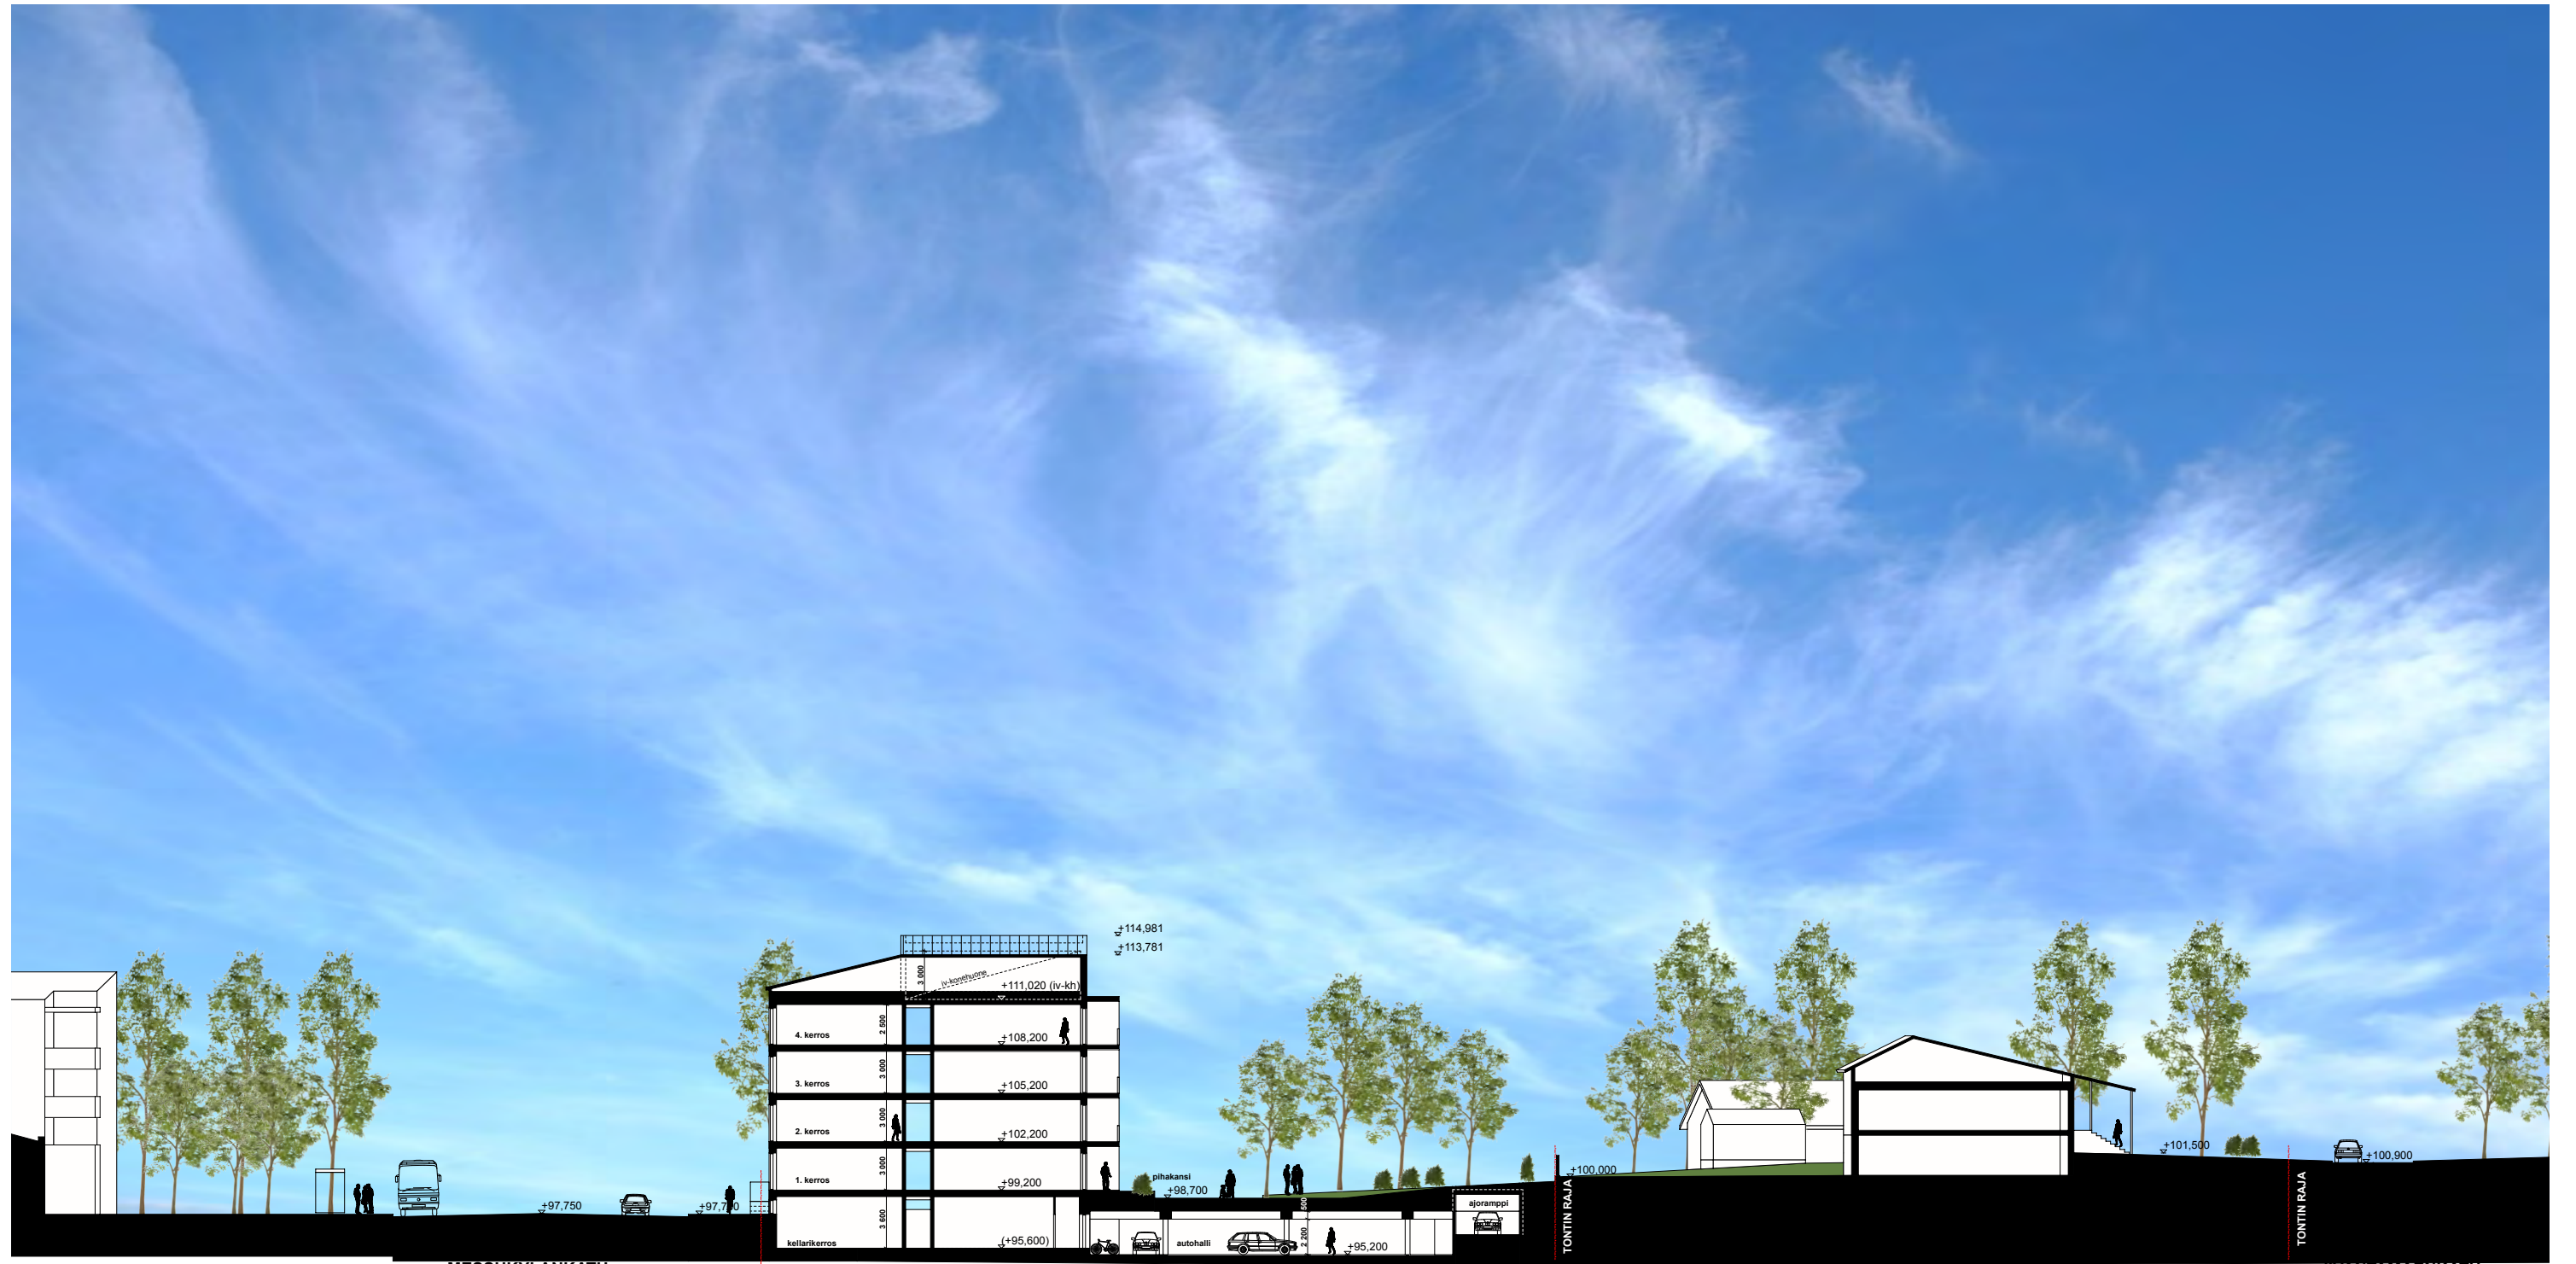

LEIKKAUS C-C

MK 1:400 tulostettaessa A3 koossa

LUONNOS 15.04.2021

ARKKITEHDIT A3 OY



NÄKYMÄ VUOHENOJANKADULTA