


Asemakaavaton alue

TAMPERE
ASEMAKAAVA JA ASEMAKAAVAN MUUTOS
 Kaupunginosa: XIII (113, RATINA)
 Katu-, liikenne-, virkistys- ja vesialuetta.
 Kaupunginosa: XXII (122, HATANPÄÄ)
 Kortteli nro: 513, 515
 Katu, virkistys- ja vesialuetta.
 Kaupunginosan raja.

3 m:n asemakaava-alueen ulkopuolella oleva viiva, jonka sisäpuolella asemakaavamerkinnit ja -määräykset poistetaan.

MUIUTETAAN 2.12.1987 VAHVISTETTUA ASEMAKAAVAA NRO 1162,
 MUIUTETAAN 19.9.1989 VAHVISTETTUA ASEMAKAAVAA NRO 1325,
 MUIUTETAAN 15.10.1989 VAHVISTETTUA ASEMAKAAVAA NRO 1907,
 MUIUTETAAN 30.9.1974 VAHVISTETTUA ASEMAKAAVAA NRO 4532,
 MUIUTETAAN 14.7.1975 VAHVISTETTUA ASEMAKAAVAA NRO 4748,
 MUIUTETAAN 19.9.1979 VAHVISTETTUA ASEMAKAAVAA NRO 5448,
 MUIUTETAAN 15.5.1987 VAHVISTETTUA ASEMAKAAVAA NRO 6552,
 MUIUTETAAN 18.2.2005 HYVÄKSYTTÄ ASEMAKAAVAA NRO 7091,
 MUIUTETAAN 19.8.2019 HYVÄKSYTTÄ ASEMAKAAVAA NRO 8578.

TÄMÄN ASEMAKAAVAN ALUEELLA ON VOIMASSA 15.5.2017 HYVÄKSYTTY
 MAANALAINEN ASEMAKAAVA NRO 8613.

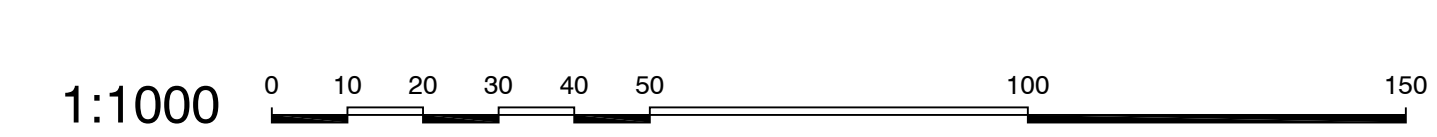

KAUPUNKIYMPÄRISTÖN SUUNNITTELU		POISTETTAVA ASEMAKAAVA	
Suunnittelija	MVI	Pvm	21.11.2022, 23.10.2023
Piirittäjä	MVI	Liittyy asemakaavakarttaan nro 8755	