

TAMPERE
ASEMAKAAVA
Kaupunginosa LIELAHTI
Liikennealuetta
Puistoaluetta
Vesialuetta
Kaupunginosa SANTALAHTI
Liikennealuetta
Urheilualuetta
Puistoaluetta
Vesialuetta
ASEMAKAAVAN MUUTOS
Kaupunginosa LIELAHTI
Katualue
Kaupunginosa SANTALAHTI
Urheilualuetta
Puistoaluetta
Vesialuetta

ASEMAKAAVAMERKINNÄT JA -MÄÄRÄYKSET:

--- 3m sen kaava-alueen ulkopuolella oleva viiva, jota vahvistaminen koskee.

---+--- Kaupunginosan raja.

---+--- Korttelin, korttelinosan ja alueen raja.

---+--- Kaupunginosan nimi.

---+--- Kadun tai puiston nimi.

---+--- Ohjeellinen yleiselle jalankululle varattu puistoalueen osa.

---+--- Kaksitasoisen liikennejärjestelyn alue.

---+--- Kadun alle saa tehdä uiton tarvitsemia laitteita.

---+--- Likimääräinen alue (pxk) kävelytien ja kadun eritasoristeystä varten.

---+--- Risti merkinnän päällä osoittaa merkinnän poistamista.

---+--- Istutettava puistoalue.

---+--- Uimalaitos tai -ranta.

---+--- Eysäkoimisalue.

---+--- Venevalkama.


---+--- Voimansiirtoalue.

---+--- Uittotunnelialue. Alueelle saa rakentaa enintään 150m²:n suuruisen yksikerroksisen sosiaali- ja huoltotiloja käsittävän rakennuksen.

---+--- Vesialue ja sen nimi.

---+--- 2500/1 teollisuuslaitoksen satama-alue, jolle saadaan rakentaa laitureita ja muita tarpeellisia laitteita ja jota aluetta saadaan käyttää varastointiin, mutta ei saa käyttää.

Koskee maarekisterissä olevaa aluetta.

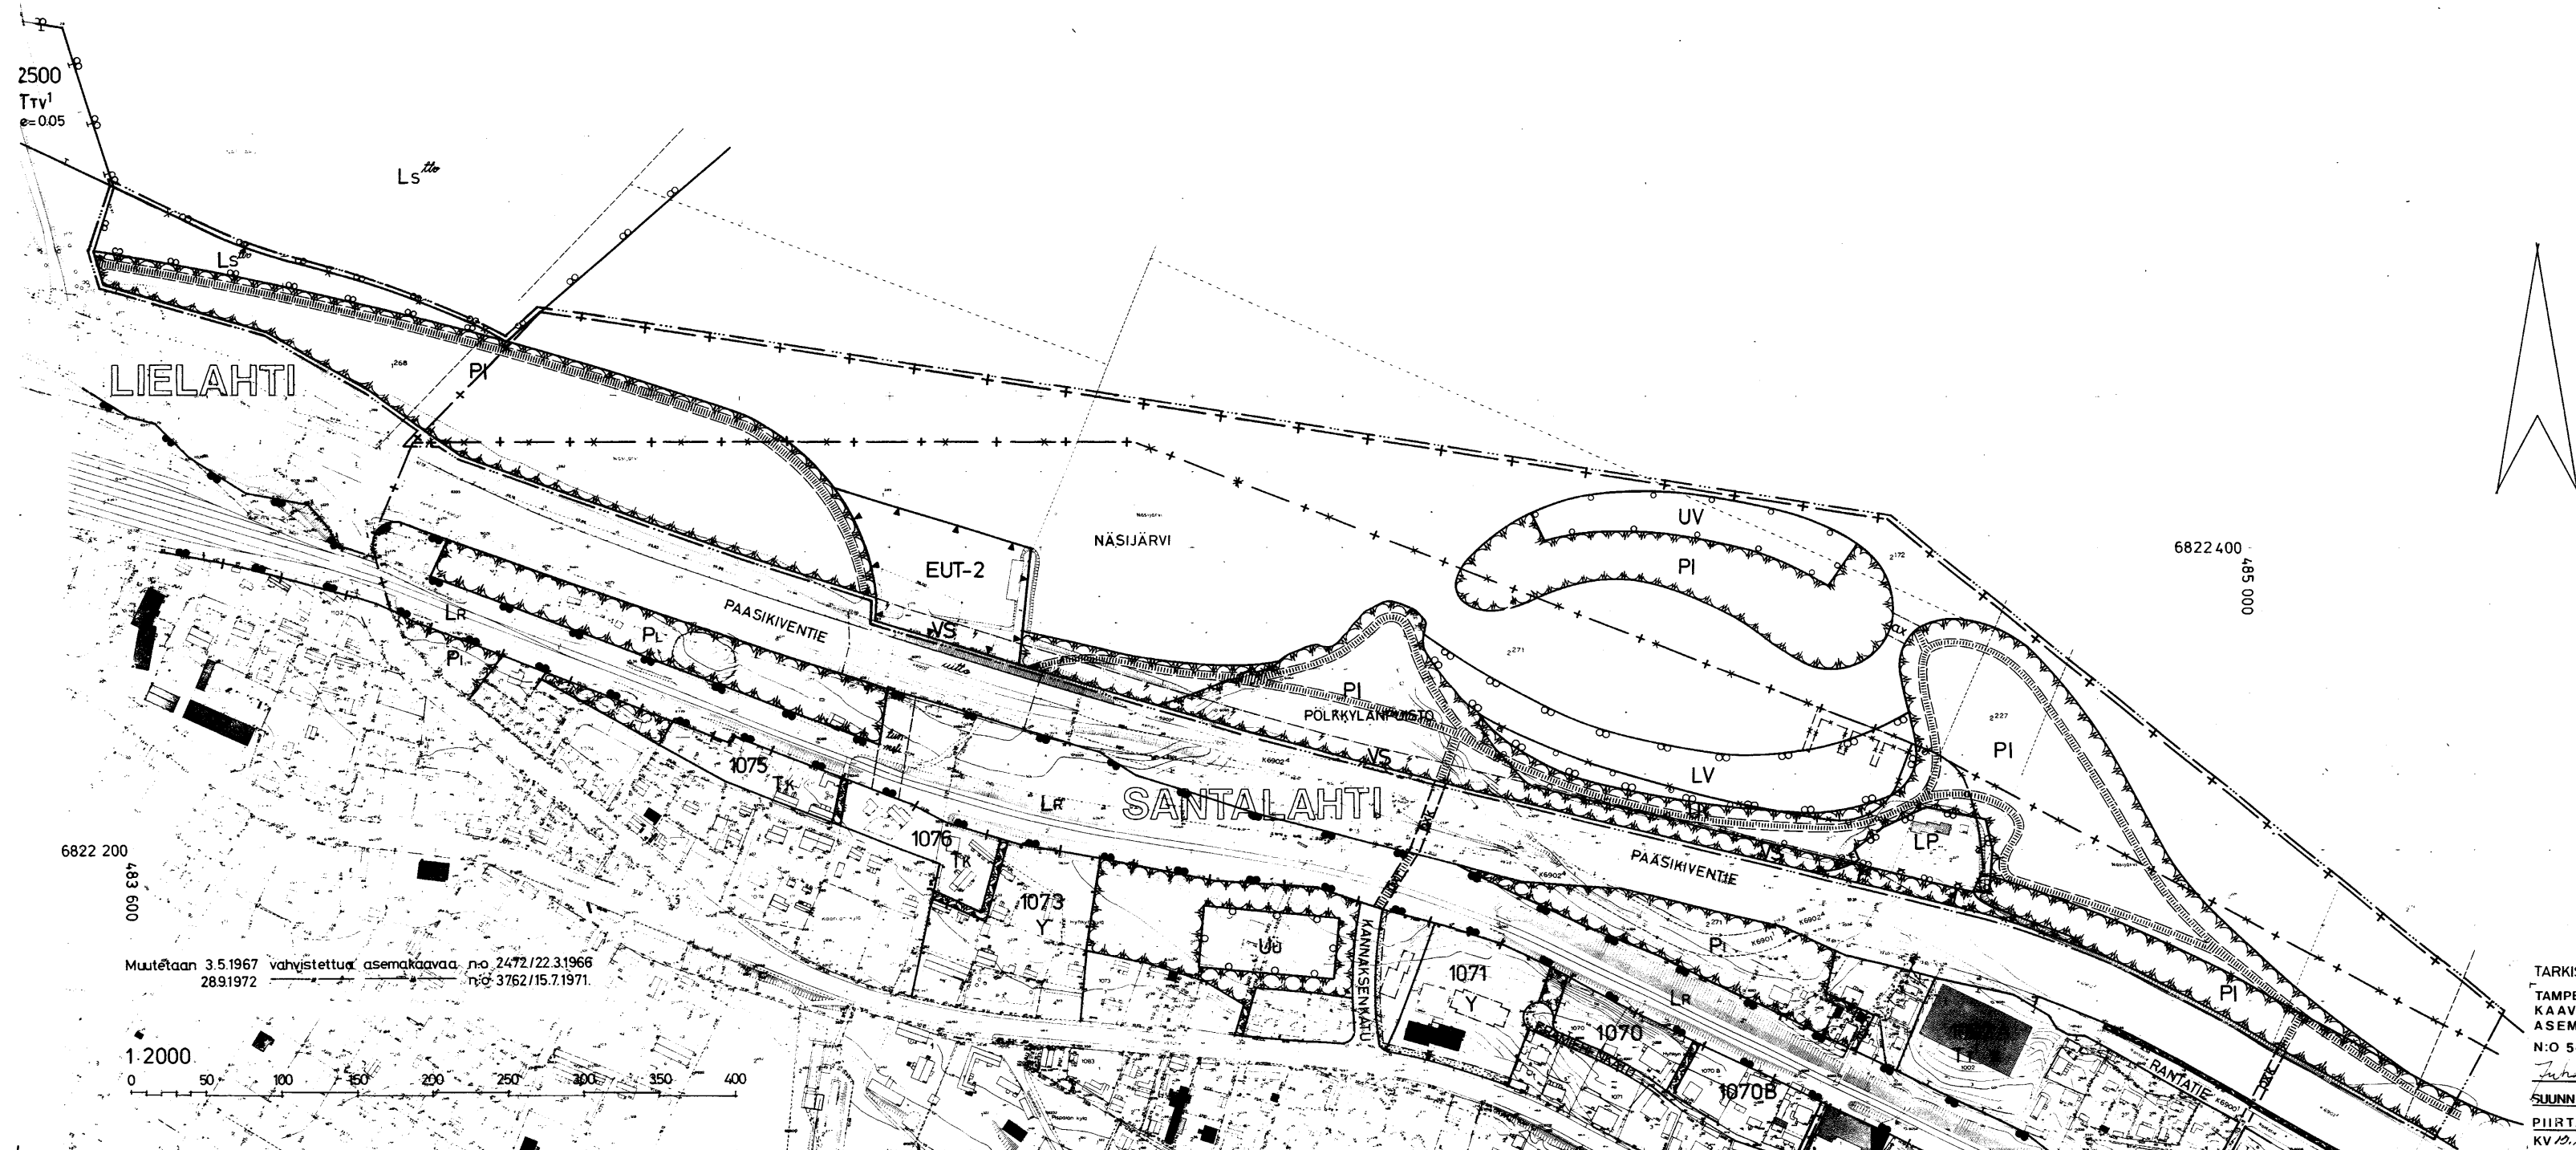

Muutetaan 3.5.1967 vahvistettua asemakaavaa n:o 2472/22.3.1966
 289.1972 n:o 3762/15.7.1971.

1:2000
 0 50 100 150 200 250 300 350 400

TARKISTETTU 5.6.1979
 TAMPEREEN KAUPUNGIN
 KAAVOITUSVIRASTO
 ASEMAKAVAOSASTO
 N:o 5476 10.5.1979
 Juhana Jakobson
 SUUNN. J. JAAKOLA
 PIIRT. HL 53018
 KV 12.12.79 SM 3.12.79