



TASOKUVA 1:200

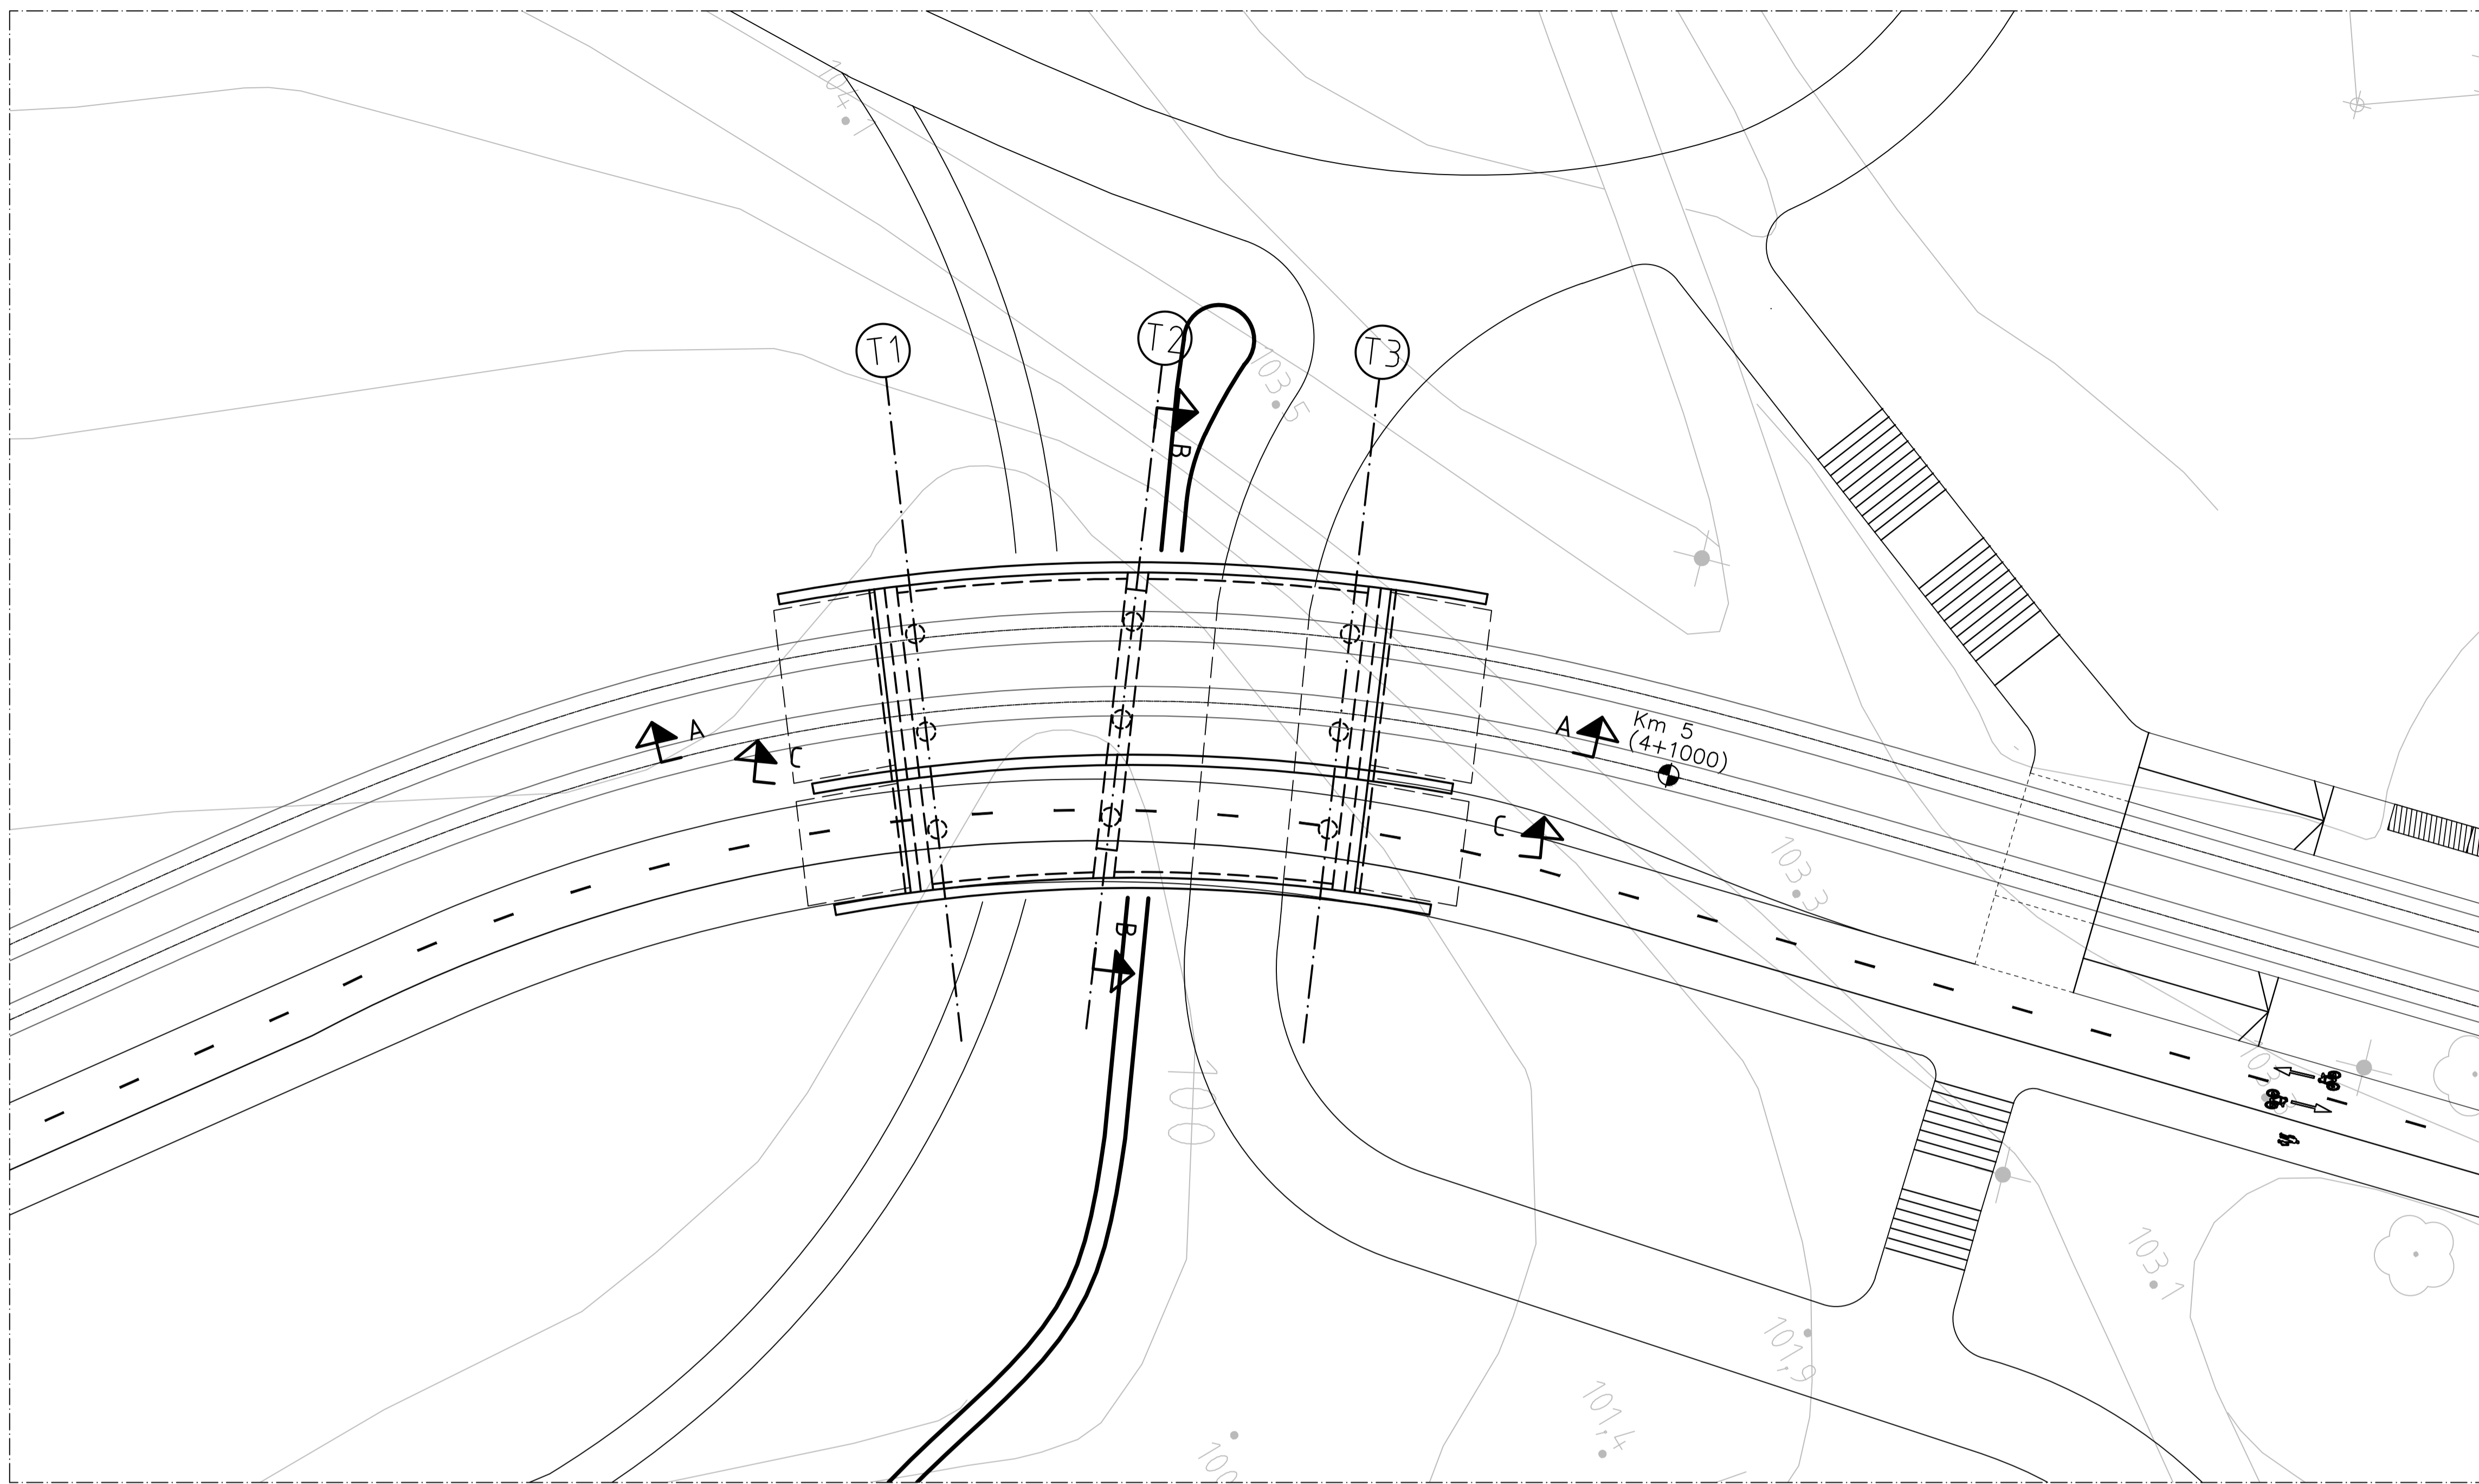

SIVUKUVA A - A, 1:100

B - B 1:100

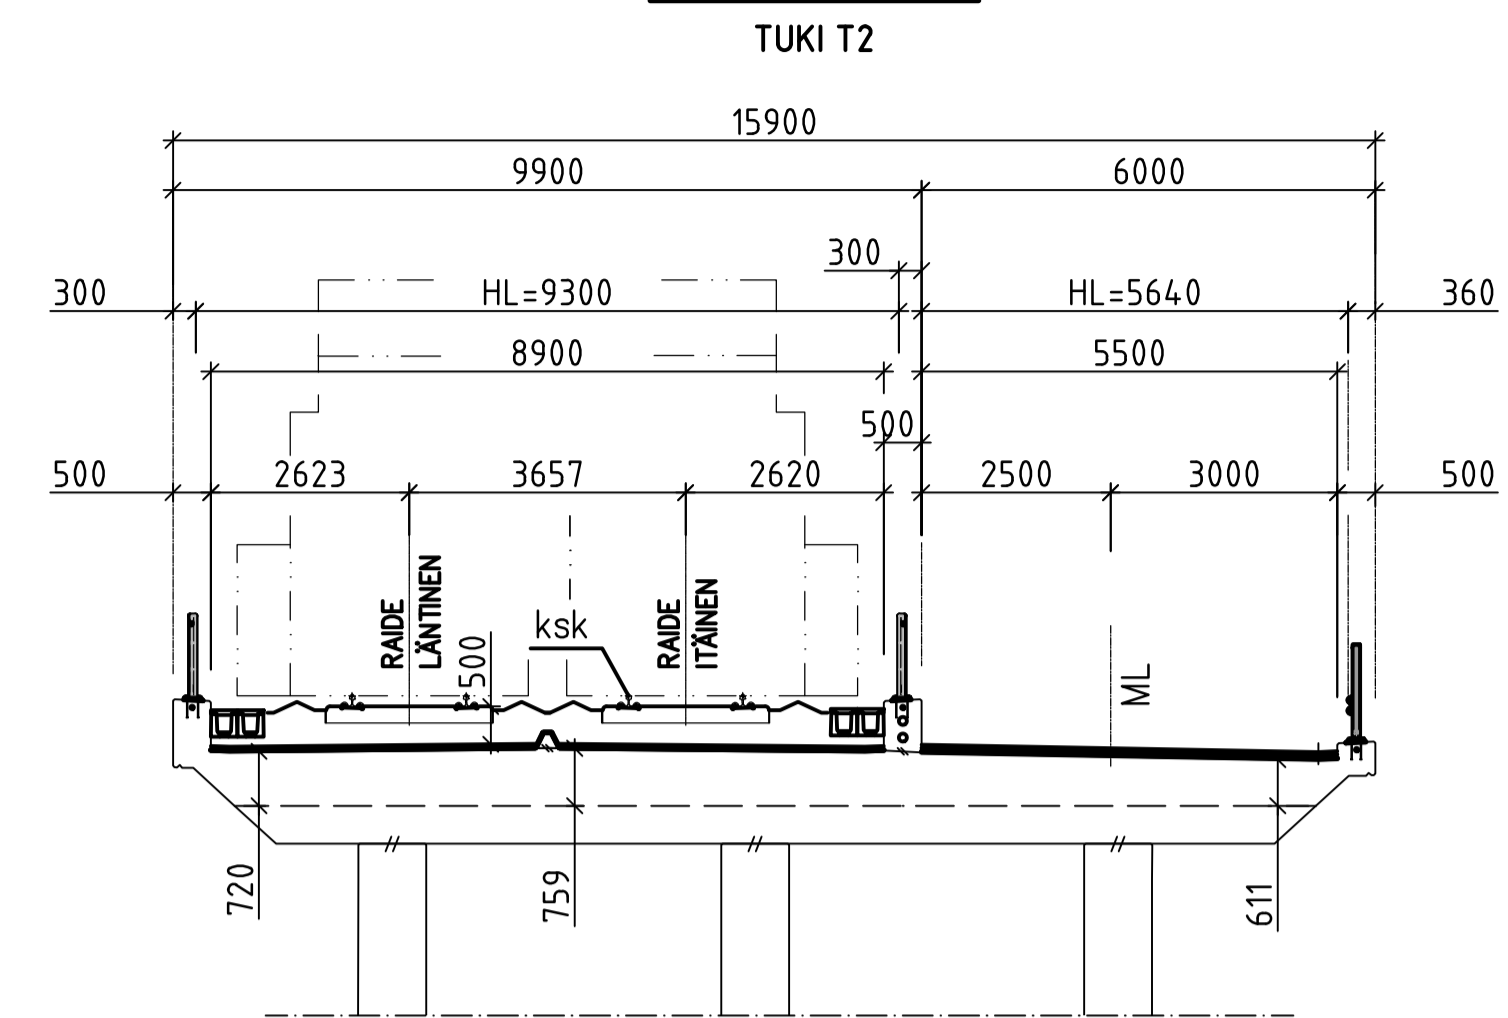

PINTARAKENNE RAITIOTIE:


- RAIDSEPELI >500 mm
- SUOJABETONI 50 mm
- PINTAKERMI 5 mm
- ALUSKERMI 5 mm
- KUMIBITUMISIVELY

PINTARAKENNE KEVYEN LIIKENTEEN VÄYLÄ:

- AB 11 40 mm
- SUOJABETONI 50 mm
- PINTAKERMI 5 mm
- ALUSKERMI 5 mm
- KUMIBITUMISIVELY

VESIERISTYS KESKIREUNAPALKISSA PIIRUSTUKSEN 4.8.20/17015/16937/14R (RAITIOTIESILTA S19) MUKAISESTI.

SIVUKUVA C - C, 1:100

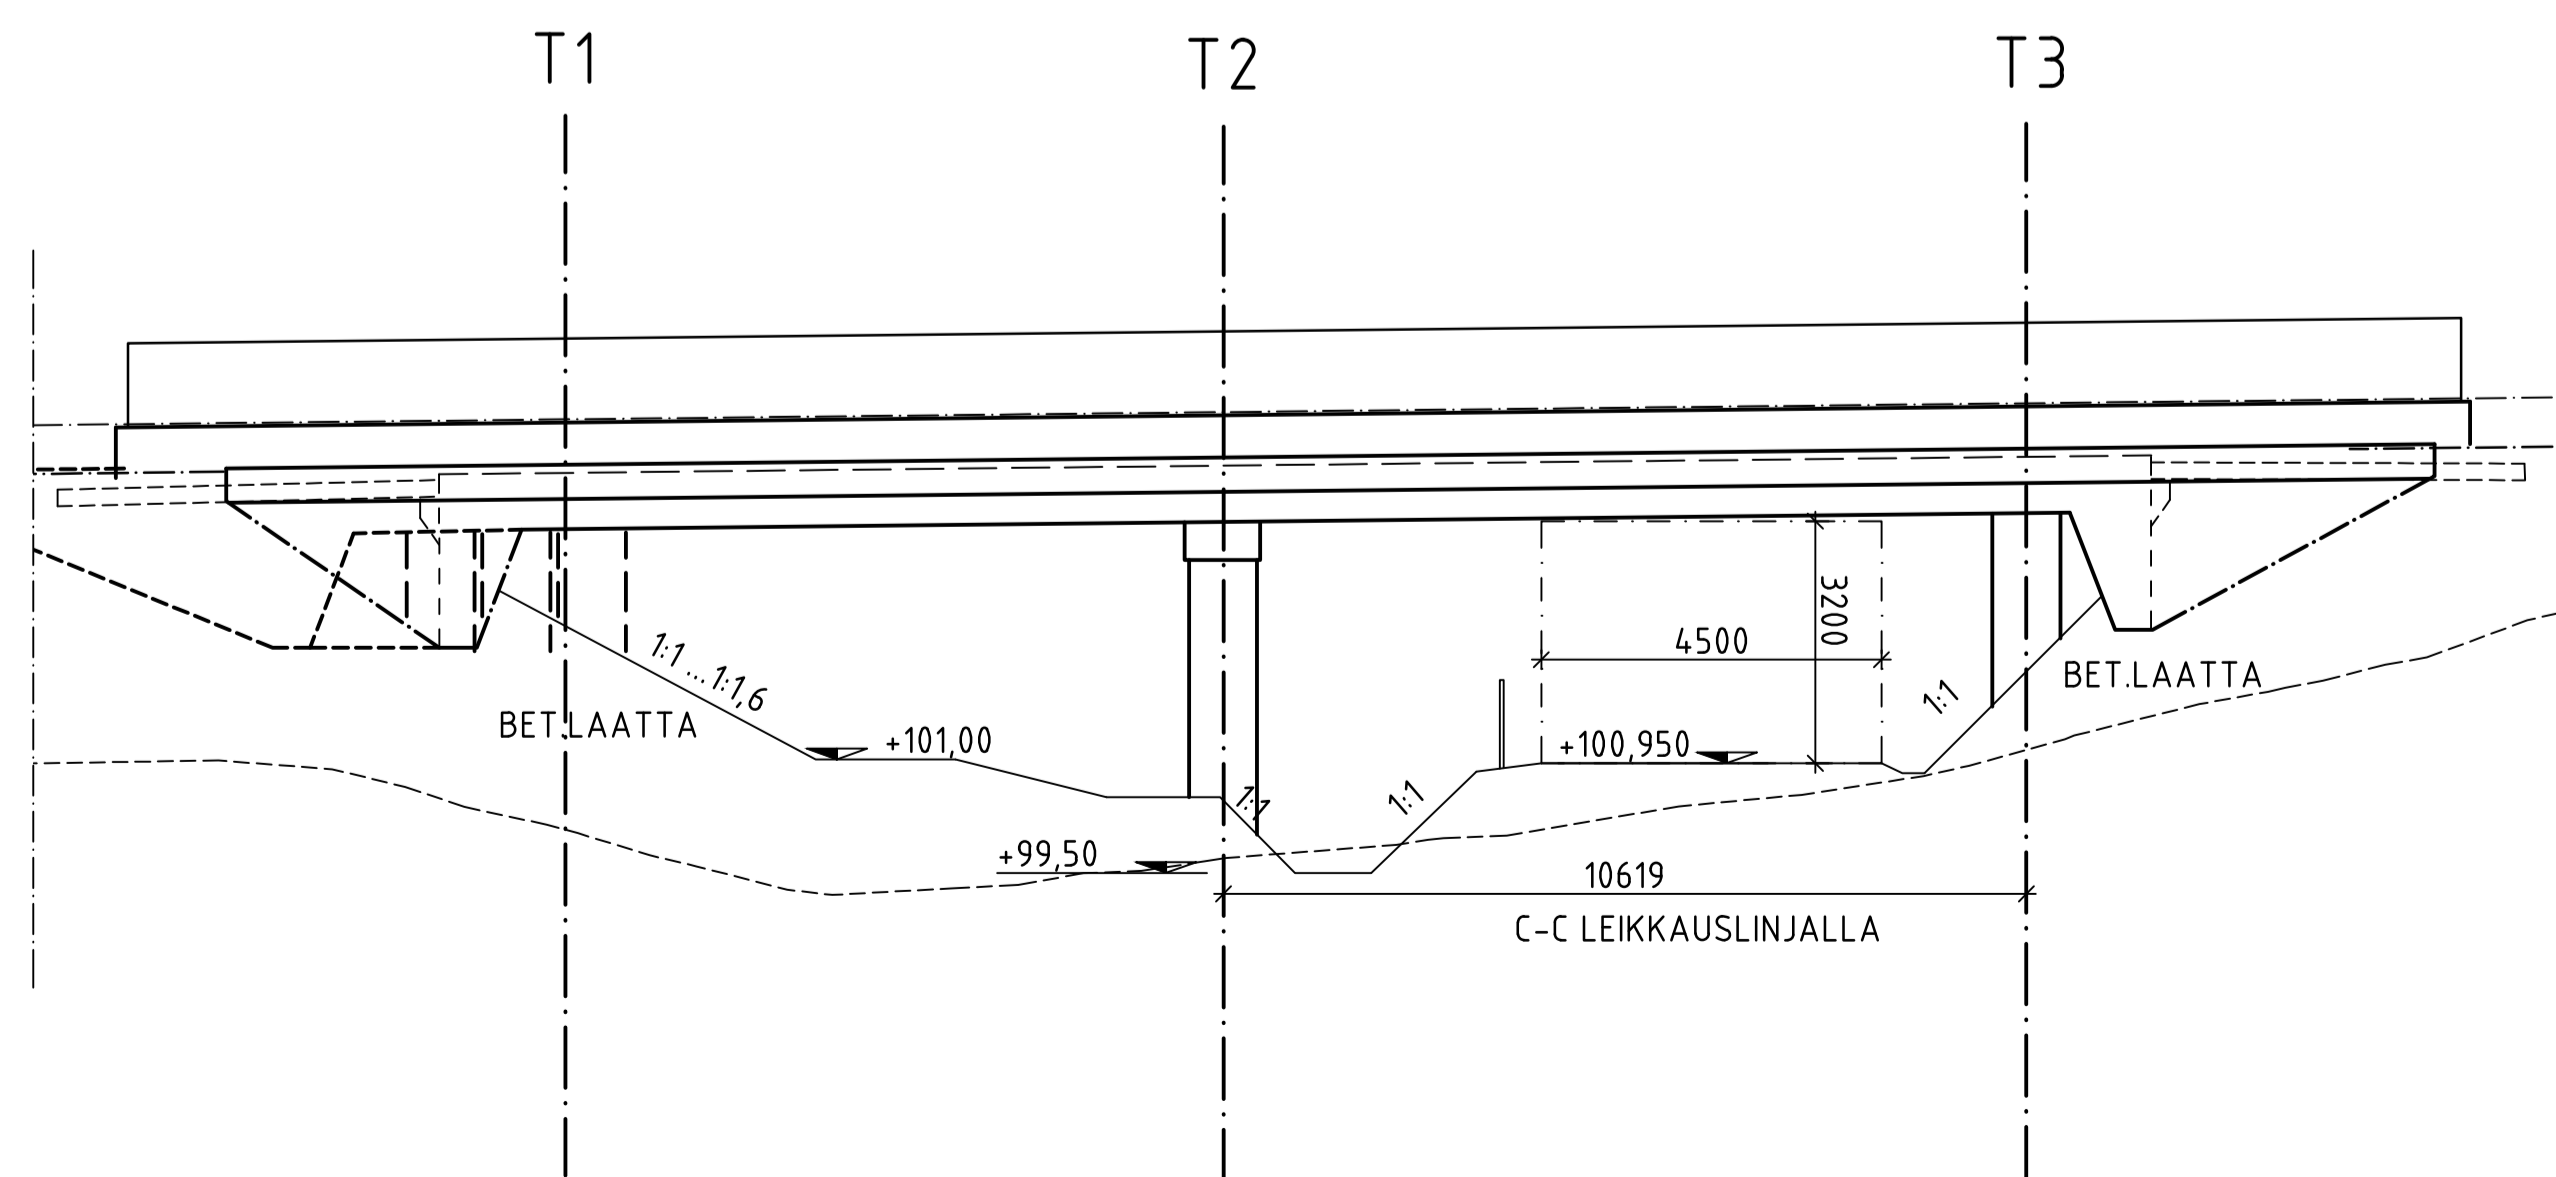

BETONI:	Kansilaatta	Ro20, R1	C35/45-3, P30	$c_{nom} = 45 \text{ mm}$
	Reunapalkit	Ro22, R1	C35/45-3, P50	$c_{nom} = 45 \text{ mm}$
	Suojabetoni	Ro22, R4	C30/37-2, P30	teräskuidut 50 kg/m ³
	Pilarit	Ro11, R2	C35/45-3, P30	$c_{nom} = 40 \text{ mm}$
	Paalujen betonointi	Ro02, R4	C30/37-2, P20	$c_{nom} = 40 \text{ mm}$
	Siirtymälaatat	Ro23, R4	C30/37-2, P30	$c_{nom} = 40 \text{ mm}$
	Yleensä			$c_{nom} = 40 \text{ mm}$
	Maata vasten valettaessa			$c_{nom} = 50 \text{ mm}$

TERÄS: B500B

LYÖTÄVÄT TERÄSPUTKIPAAIUT Ø610*12,5 S355J2H. TERÄSPUTKIPAAIUT VARUSTETAAN KALLIOKÄRJILLÄ. PÄÄTYTUKIEN PAAIUT MAALATAAN NÄKYVILTÄ OSIN.

KAIDE: RAITIOTIEN VIEREEN RAUTATIESILLAN KAIDE, VERKKOKAIDE VÄYLÄVIRASTON TYYPPIPIIRUSTUKSEN R15/DK R-1 MUKAAN. KEVYENLIIKENTEEN ULKOREUNAN KAIDE 1,4 m KORKEANA VÄYLÄVIRASTON TYYPPIPIIRUSTUSTA R15/DK 3-1...3-2 SOVELTAEN.

SILTA MAADOITETAAN.

KANAVAELEMENTIT RAITIOTIEN MOLEMMILLA REUNOILLA VÄYLÄVIRASTON OHJEEN "KANAVAELEMENTIT JA KANSIELEMENTIT, TEKNISET TOIMITUSEHDOT 1999" (1041/731/99) MUKAAN.

KONTAKTITAPIT YHTEENSÄ 18 kpl.

VALAISTUS ERILLISEN SUUNNITELMAN MUKAAN.

KAIKISSA REUNAPALKEISSA VALAISTUKSEN SUOJAPUTKI JP50. KESKIREUNAPALKISSA SUOJAPUTKET 2 kpl M110.

IMPREGNOINTI SILKO 1.251: REUNAPALKIT KUMIBITUMISIVELYT: MAANVASTAISET PINNAT

KAIVUU, TÄYTTÖ, ARINAT JA KUIVATUS GEOSUUNNITELMIEN MUKAAN

LUONNOS 22.1.2020
KEHITYSVAIHEEN 2 SUUNNITELMA (KAS2)

Tässä suunnitelmassa on käytetty ETRS-GK24 tasokoordinaatistoa ja N2000 korkeuskoordinaatistoa.

TAMPEREEN KAUPUNKI
RAITIOTIEN KEHITYSOHJELMA

Kaupunkiympäristön palvelualue

HIEDANRANTA

OLLINOJAN ALIKÄYTÄVÄ

KEHITYSVAIHEEN 2 SUUNNITELMA
SILTA S45 OLLINOJAN ALIKÄYTÄVÄ
YLEISPIIRUSTUS, 1:200 1:100

RAITIOTIEALLIANSSI

Ylan päätös:		
Suunnittelupäällikön päätös:		§
Muutos	Tark.	
Hyv.		
Pvm.		
Korvaa		
piir.no		
Ark.no		
Piirt.	Antti Artukka	4.8.20/16838/
Suunn.		20652/1T
Tark.		