


Frenckell

s 1:700

15.10.2021 MNI



AINO ARKITEHDIT

Satakunnankatu 16 A
33210 Tampere
puh (03) 3125 0100
fak (03) 3125 0125
sormis@ainoark.fi
www.ainoark.fi





- UEHOTELLIN ET
- OLA
- OLA / LIIKETILA
- OLAKEITTIÖ
- LA / APUTILA

K

ARHITSEITTIYSEKSEEN KUULUVAN AHO OY:N
SUUNNITTELU- JA KONSULTTIMÄÄLÄSTÄMÄN
ALUEEN SUUNNITTELU- JA KONSULTTIMÄÄLÄSTÄMÄN
ALUEEN SUUNNITTELU- JA KONSULTTIMÄÄLÄSTÄMÄN

AHO ARKITEHDIT
Frenckell

HOTELLIHUONEET
K:000


1:400

15.10.2021

Thg

2913 L02



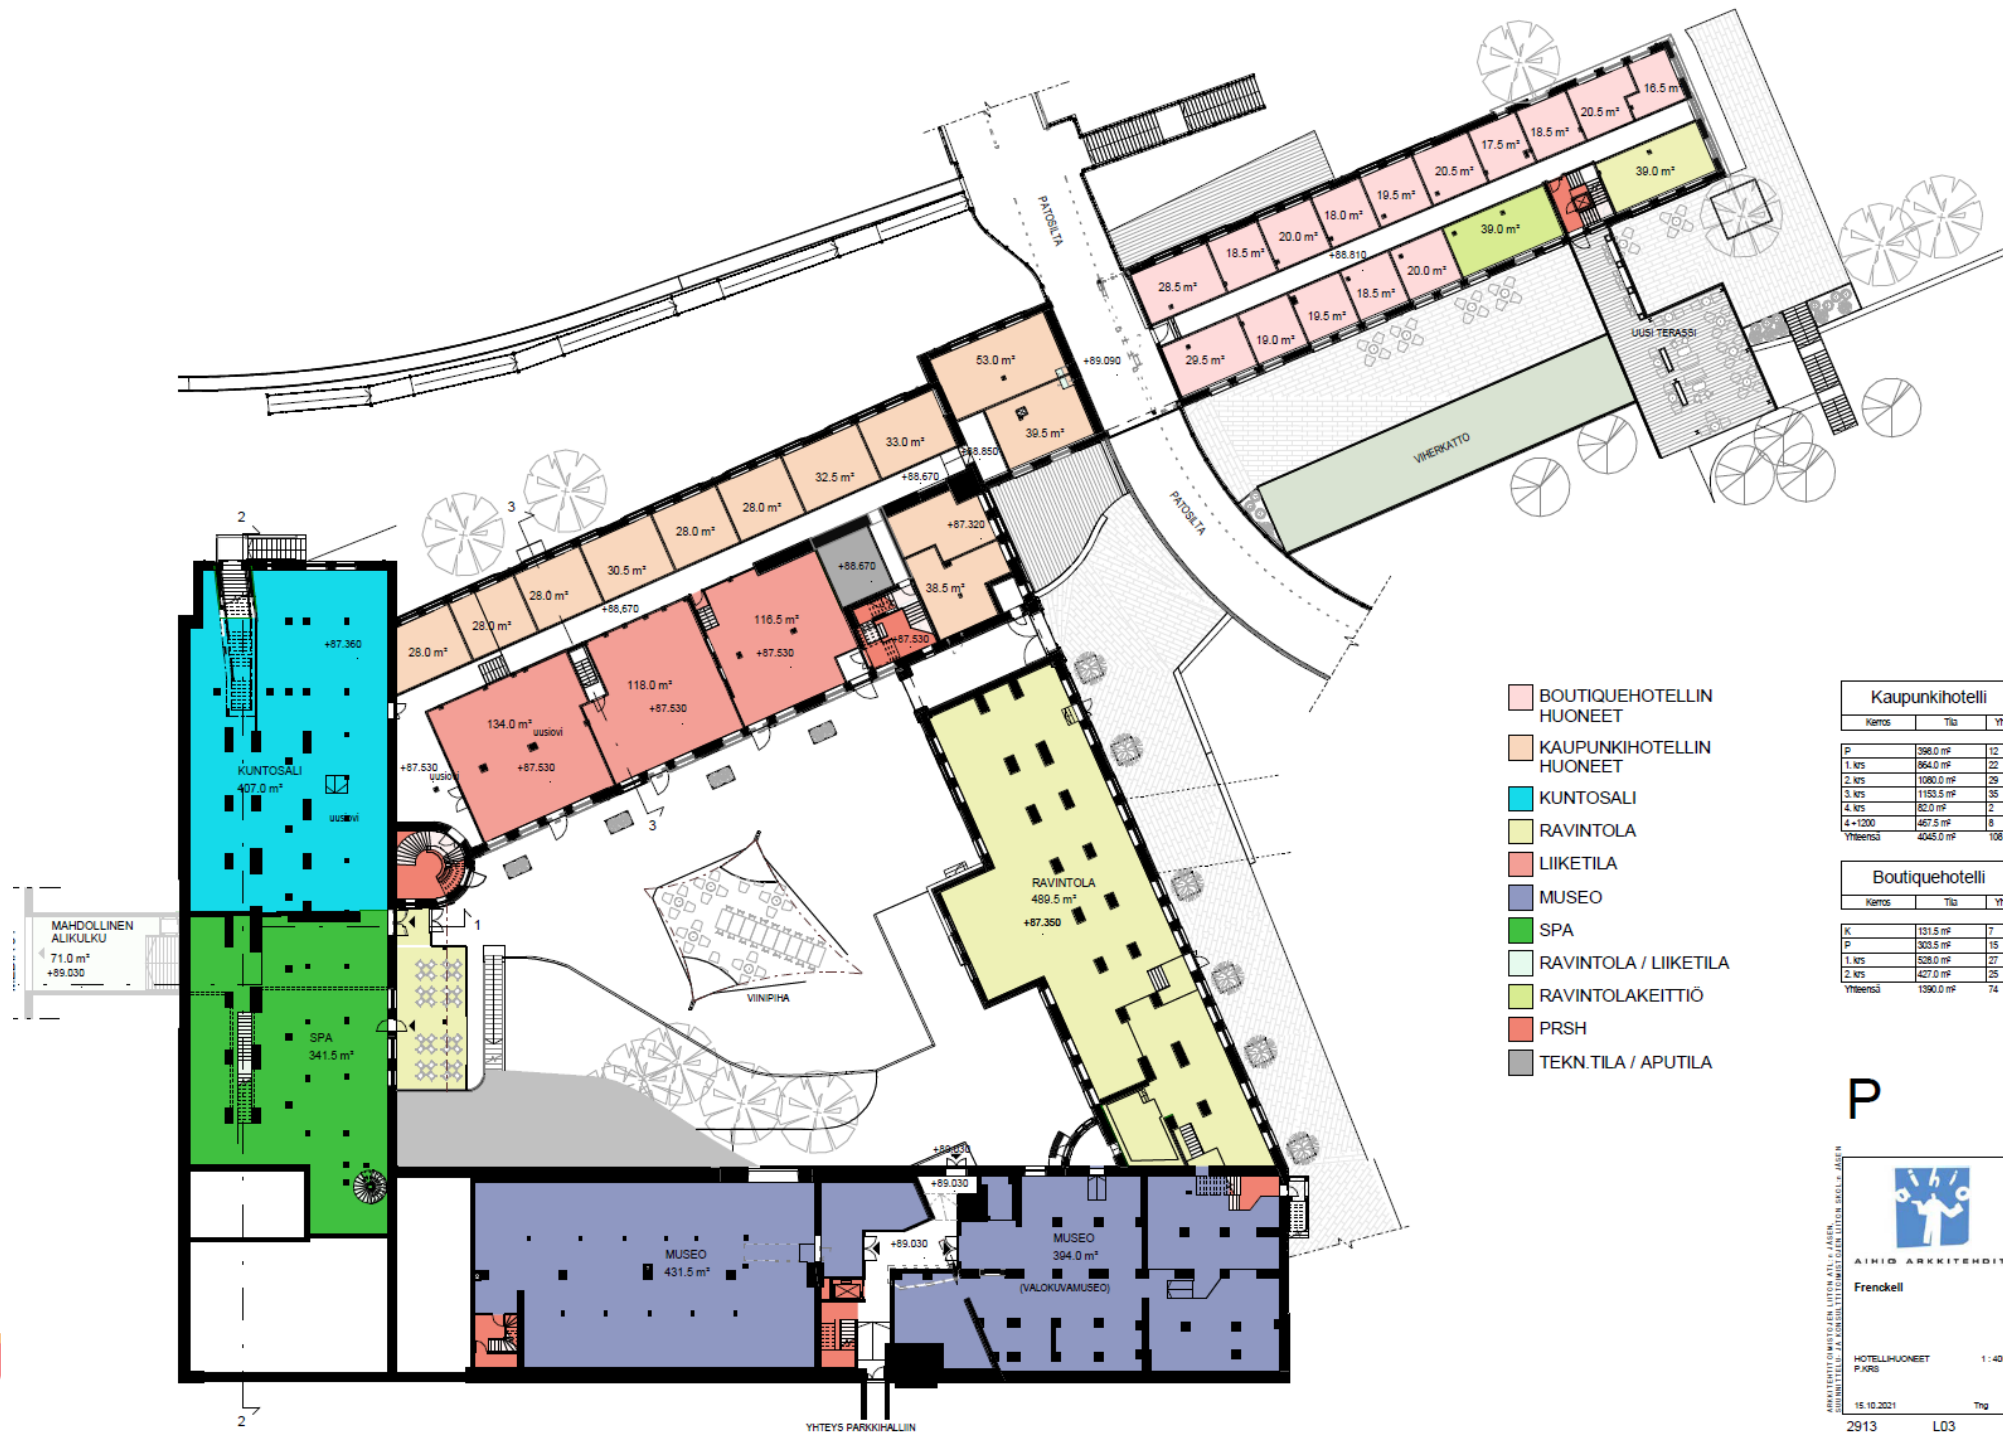

- BOUTIQUEHOTELLIN HUONEET
- KAUPUNKIHOTELLIN HUONEET
- KUNTOSALI
- RAVINTOLA
- LIIKETILA
- MUSEO
- SPA
- RAVINTOLA / LIIKETILA
- RAVINTOLAKEITTIÖ
- PRSH
- TEKN.TILA / APUTILA

Kaupunkihotelli		
Kerros	Tila	Yht.
P	398.0 m²	12
1. krs	964.0 m²	22
2. krs	1080.0 m²	29
3. krs	1153.5 m²	35
4. krs	82.0 m²	2
4.+1200	467.5 m²	8
Yhteensä	4045.0 m²	108

Boutiquehotelli		
Kerros	Tila	Yht.
K	131.5 m²	7
P	303.5 m²	15
1. krs	638.0 m²	27
2. krs	427.0 m²	25
Yhteensä	1390.0 m²	74

P

AINO ARKKITEHDIT

Frenckell

HOTELLIHUONEET
P+KRB

1:400


15.10.2021

Thg




- KAUPUNKIHOTELLIN HUONEET
- KULKU
- LIIKETILA_VER. B
- TOIMISTO
- MUSEO
- PRSH

- BOUTIQUEHOTELLIN HUONEET
- KAUPUNKIHOTELLIN HUONEET
- KAUPUNKIHOTELLIN SISÄÄNKÄYNTI
- RAVINTOLA
- TOIMISTO
- MUSEO
- TEATTERI
- PRSH
- TEKN.TILA / APUTILA
- VASTAANOTTO - AULA

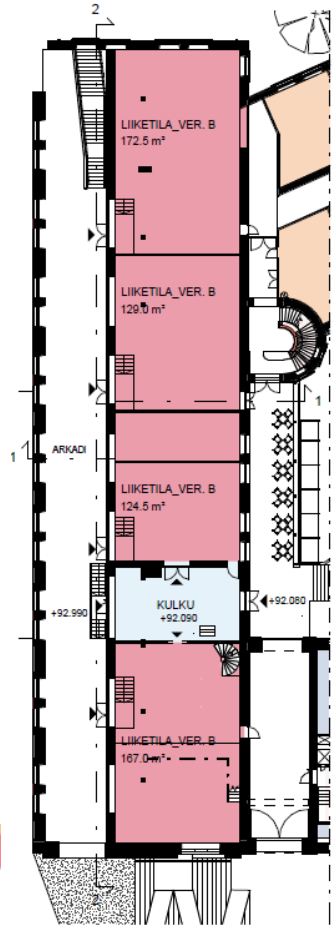

1




AIHIO ARKKITEHDIT
Frenckell

HOTELLIHUONEET
1.KRS
15.10.2021

1 : 400
Thp

2913 L04

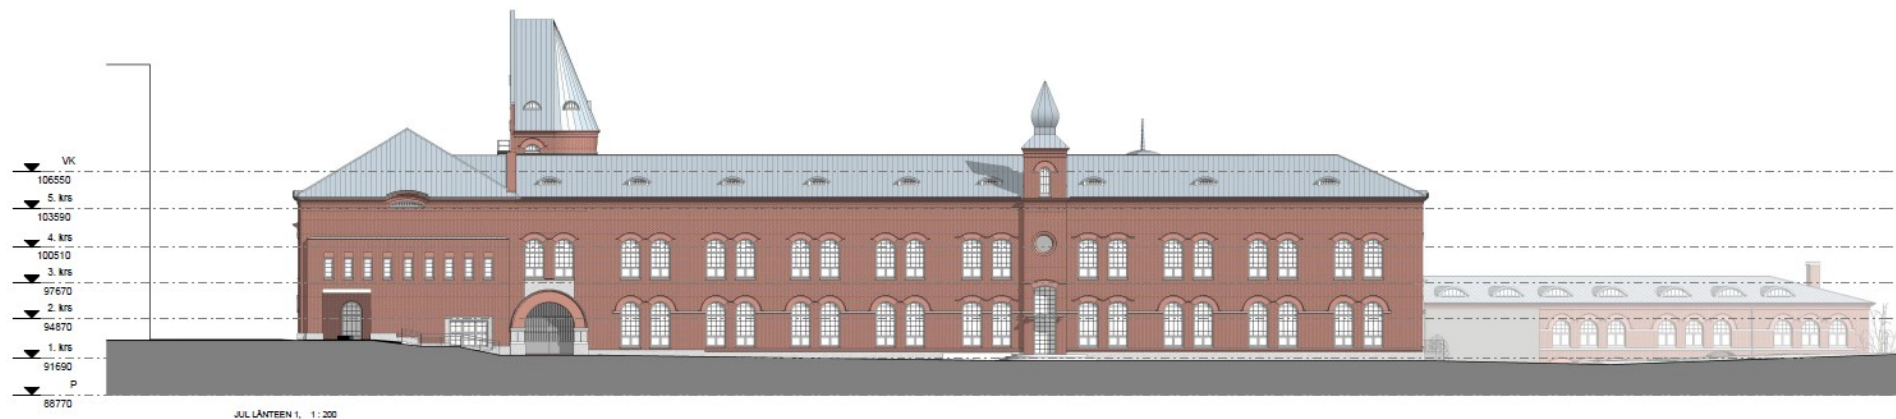

JUL LÄNTEEN 1, 1:200




JUL LÄNTEEN 2, 1:200

JUL LÄNTEEN 3, 1:200





JUL ETELÄÄN 1, 1:200




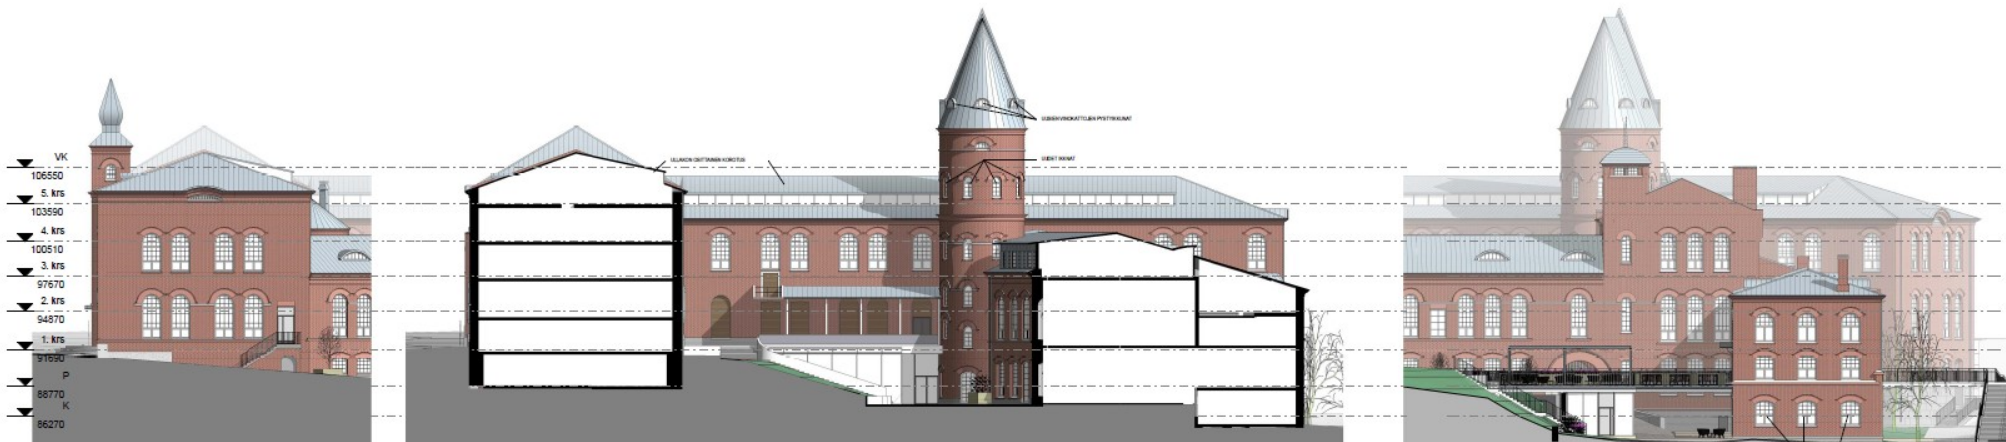




JUL ETELÄÄN 2, 1:200


JUL ETELÄÄN 4, 1:200

JUL ETELÄÄN 3, 1:200



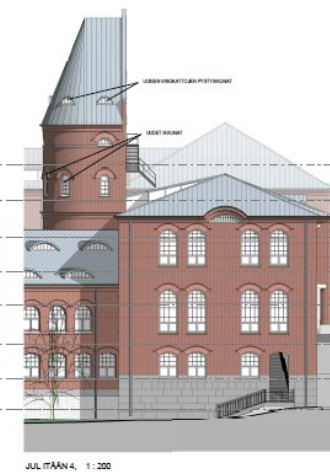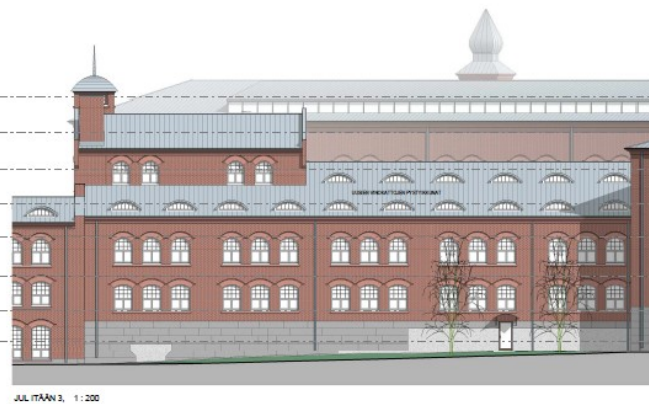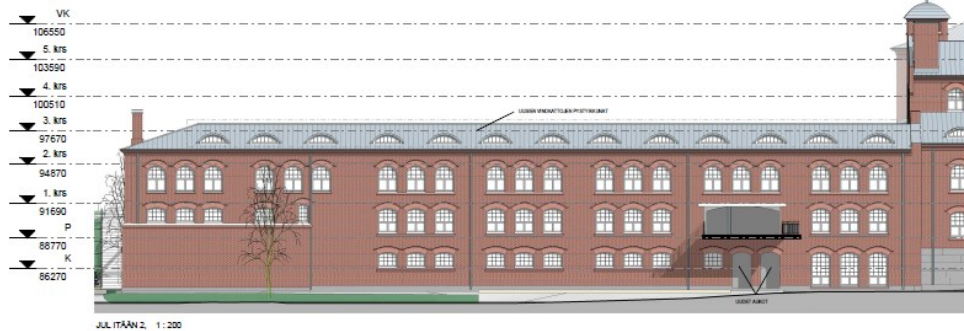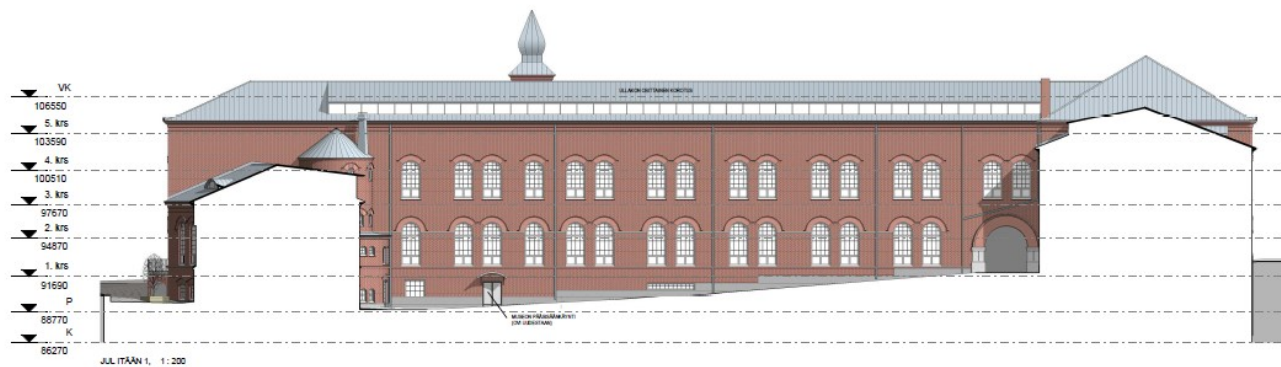

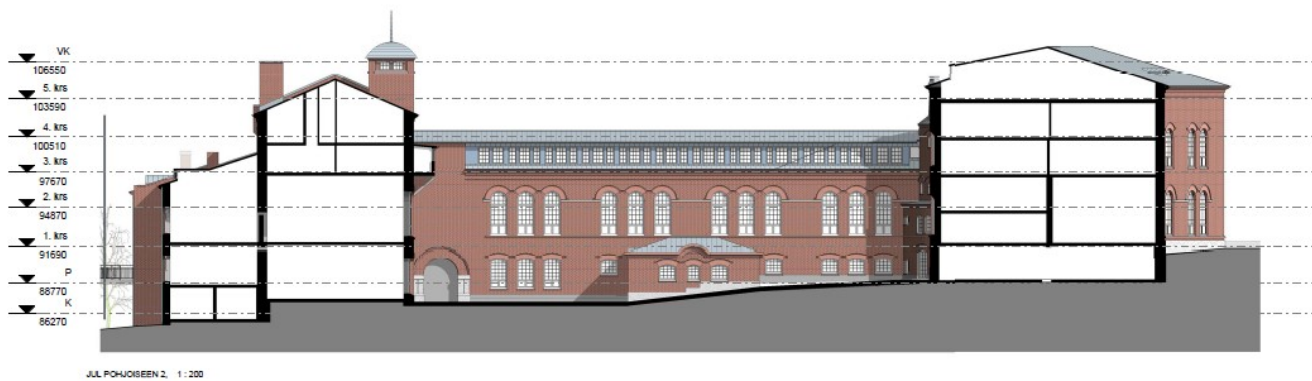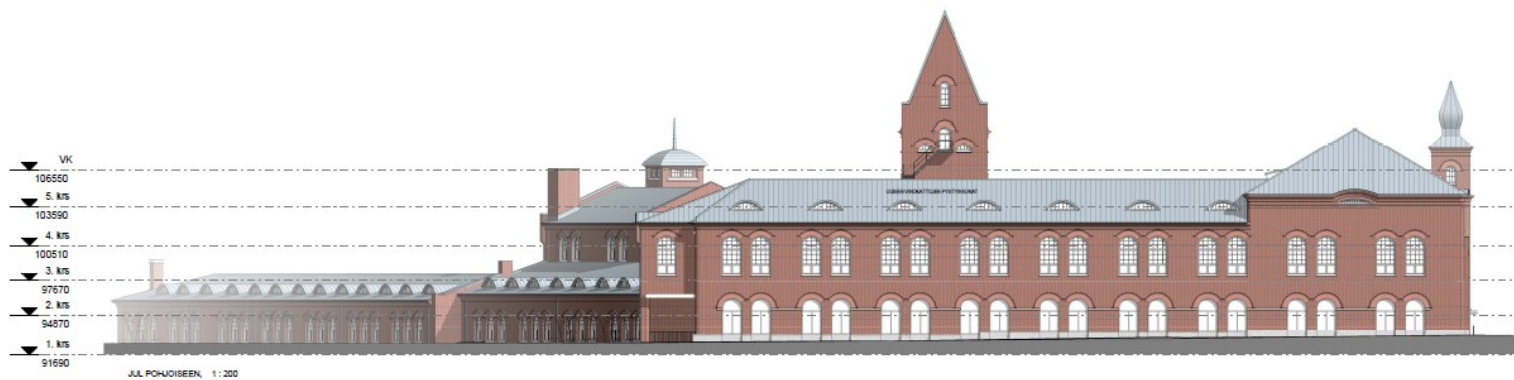

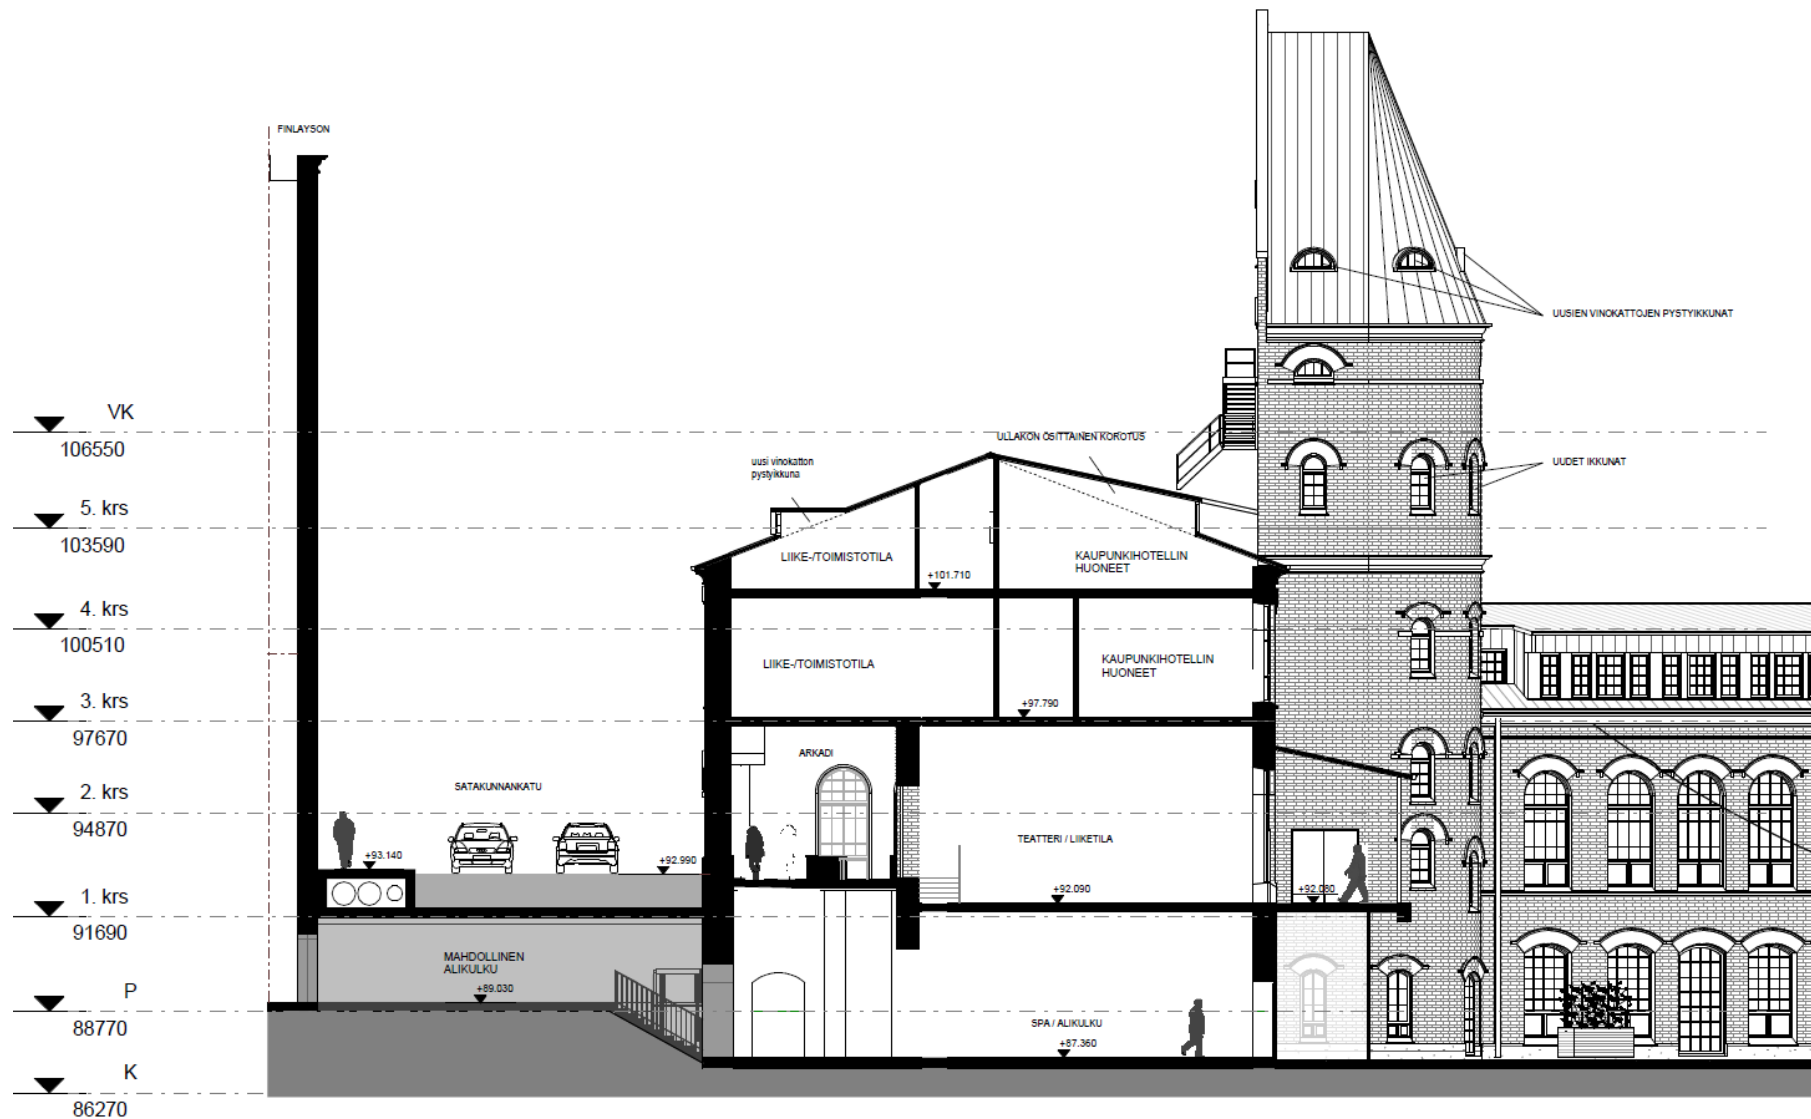

LEIKKAUS 1-1, 1 : 150

ARKKITEHTITOIMISTO ALHIO ARKKITEHDIT
Frenckell

LEIKKAUS 1-1 1 : 150

15.10.2021 Thq


2013 L16





LEIKKAUS 3-3, 1 : 150

ARKKITEHTI MISTO JEN LUTON ATILAJÄSEN
ARHITTEIDU JA KONSULTOINTIYRITYS SEELÄ JÄSEN




AINO ARKKITENDIT
Frenckell


LEIKKAUS 3-3 1 : 150
15.10.2021 Thg

2913 L18




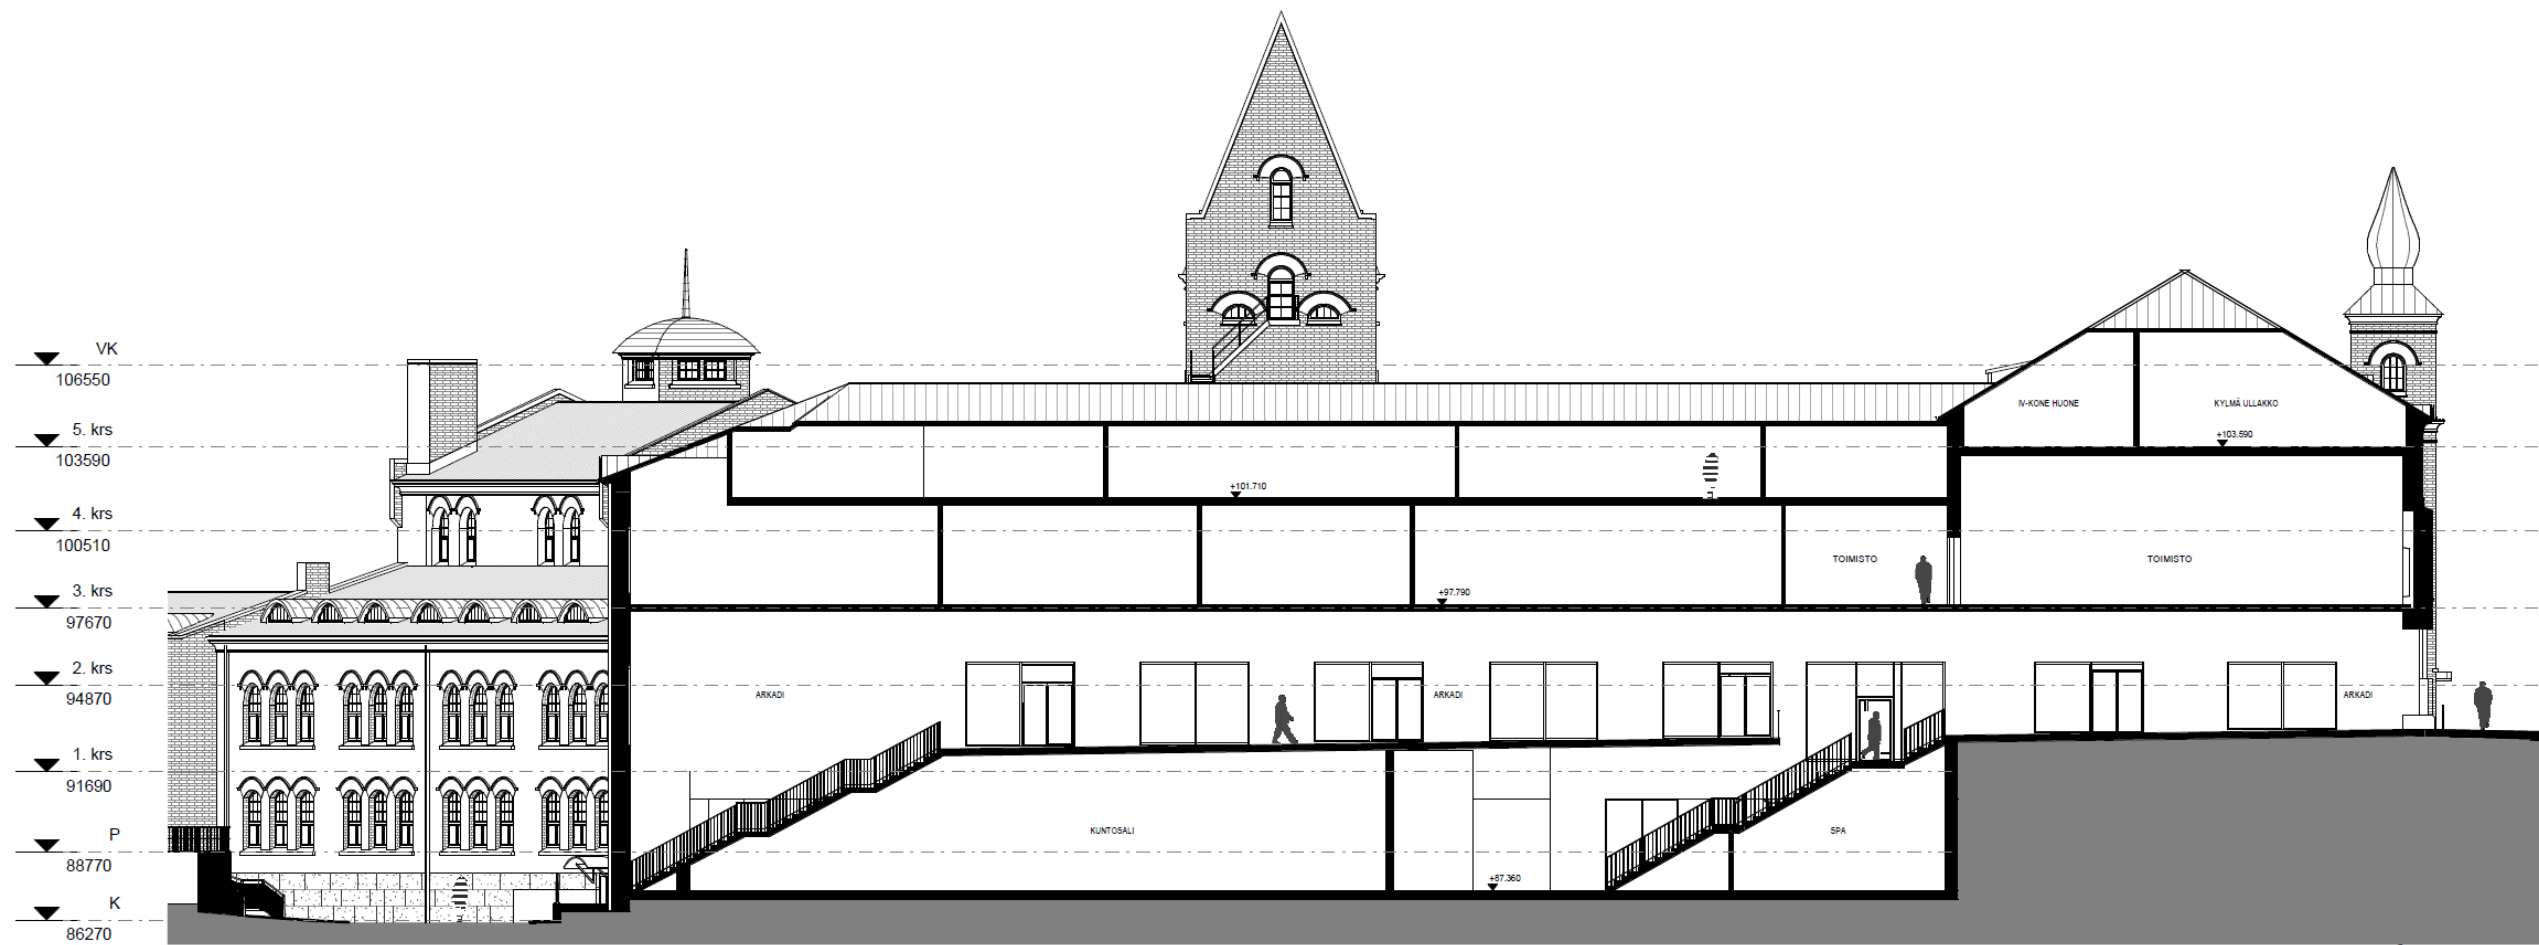


LEIKKAUS 2-2, 1 : 150

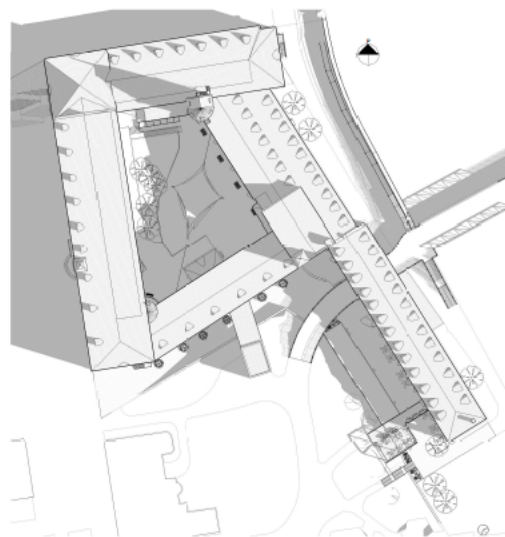

VARJOT 09.00, 28.08.2021, 1:750

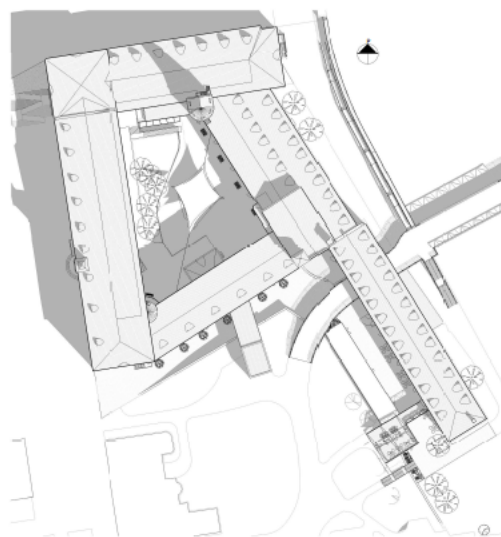


VARJOT 11.00, 28.08.2021, 1:750

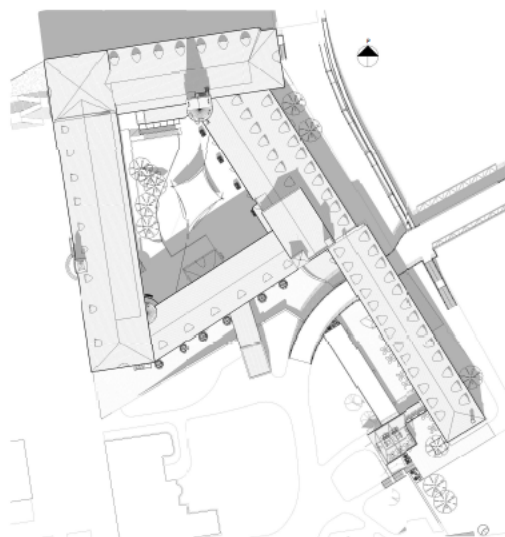


VARJOT 13.00, 28.08.2021, 1:750




VARJOT 15.00, 28.08.2021, 1:750

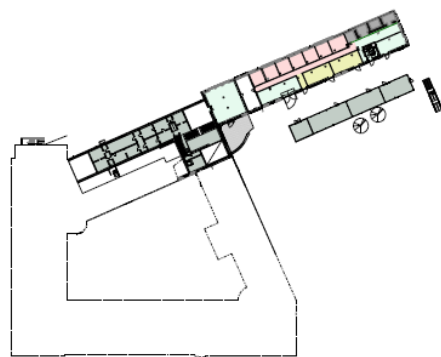


K, 1:750

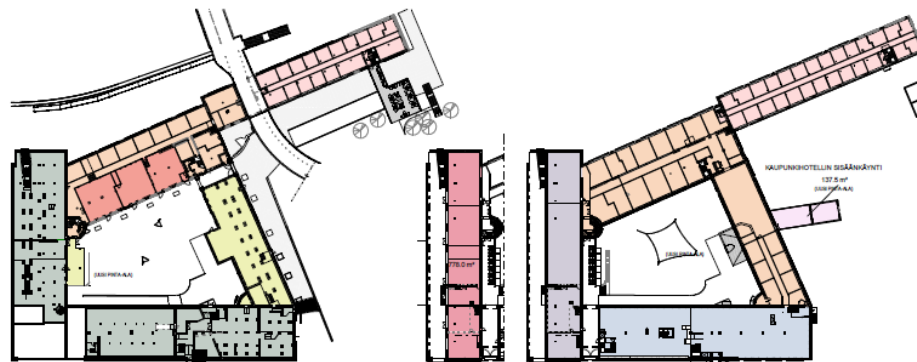


P, 1:750

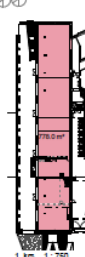


1. nro. 1:750

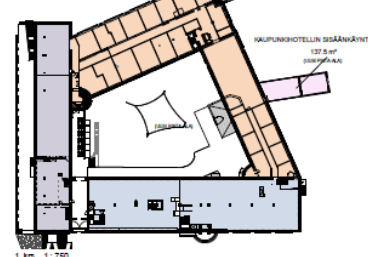


1. nro. 1:750

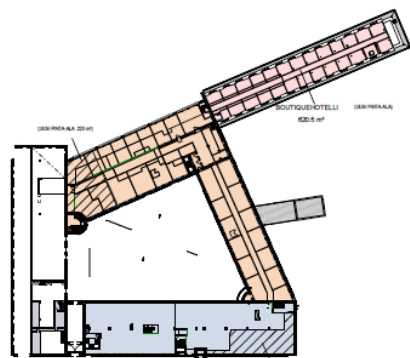


2. nro. 1:750

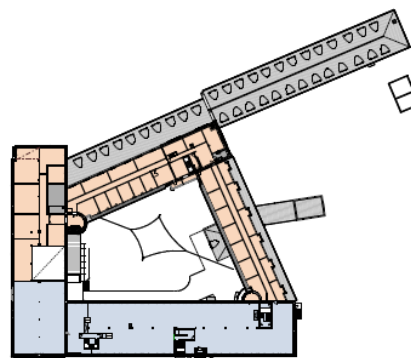

3. nro. 1:750

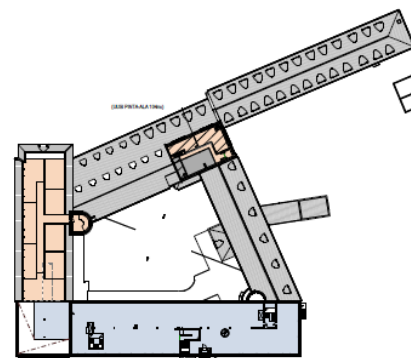

4. nro. 1:750

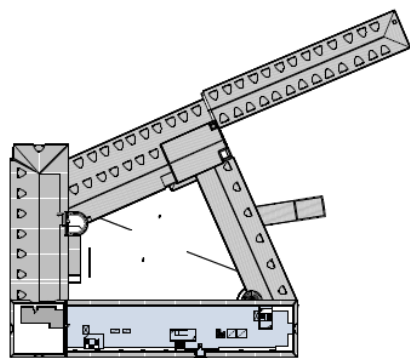

5. nro. 1:750

- BOUTIQUEHOTELLI
- KAUPUNKIHOTELLI
- KAUPUNKIHOTELIN SISÄÄNKÄYNTI
- KELLARI
- LIIKETILA
- LIIKETILA / RAVINTOLA
- RAVINTOLA
- TEATTERI
- TOIMISTO
- TEKN.TILA

KERROSALALASKELMA	
TILA	PINTA-ALA
BOUTIQUEHOTELLI	2230.5 m ²
KAUPUNKIHOTELLI	6668.0 m ²
KAUPUNKIHOTELIN SISÄÄNKÄYNTI	137.5 m ²
LIIKETILA	425.5 m ²
LIIKETILA / RAVINTOLA	333.0 m ²
RAVINTOLA	781.5 m ²
TEATTERI	880.0 m ²
TEKN.TILA	304.0 m ²
TOIMISTO	6360.5 m ²
YHTEENSÄ	18110.5 m ²

KELLARI	2679.0 m ²
YHTEENSÄ	2679.0 m ²