

ASEMAKAAVAMERKINNÄT JA -MÄÄRÄYKSET:

- AO-33**
- 3 m kaava-alueen rajan ulkopuolella oleva viiva.
- Korttelin, korttelinosan ja alueen raja.
- Osa-alueen raja.
- Poikkiviiva osoittaa rajan sen puolen johon merkintä kohdistuu.

HUIKA
4910


- 11
- 150
- I
- u3/4
- $\alpha=26-34^\circ/\text{sa}$


- Kattokaltevuus. Kattomuotona on käytettävä satulakattoa.
- Rakennusala.
- Autokatoksen rakennusala.
- Auton säilytyspaikan ja talusrakennuksen rakennusala.
- Rakennuksen harjansuuntaa osoittava viiva.

2ap/as Merkintä osoittaa, kuinka monta autopaikkaa asuntoa kohti on rakennettava.

hule-42(1) Kiinteistön vettäläpäisemättömillä pinnoilla syntyvät hulevedet tulee ensisijaisesti imeyttää tontilla. Mikäli imeyttäminen ei ole mahdollista, tulee vettäläpäisemättömillä pinnoilla tulevia hulevesiä viivyttaa tontilla siten, että viivytyrakenteiden mitoitusilavuus on suluisa mainittu kuutiometrimäärä jokaista sataa vettäläpäisemätöntä pintaneliometriä kohden. Viivytyrakenteiden tulee tyhjäntä 12 tunnin kuluessa täyttymisestään ja niissä tulee olla suunniteltu ylivuoto.

POISTETTAVA ASEMAKAAVA

 3 m sen asemakaava-alueen ulkopuolella oleva viiva, jonka sisäpuolelta asemakaavamerkinnot ja -määräykset poistetaan.

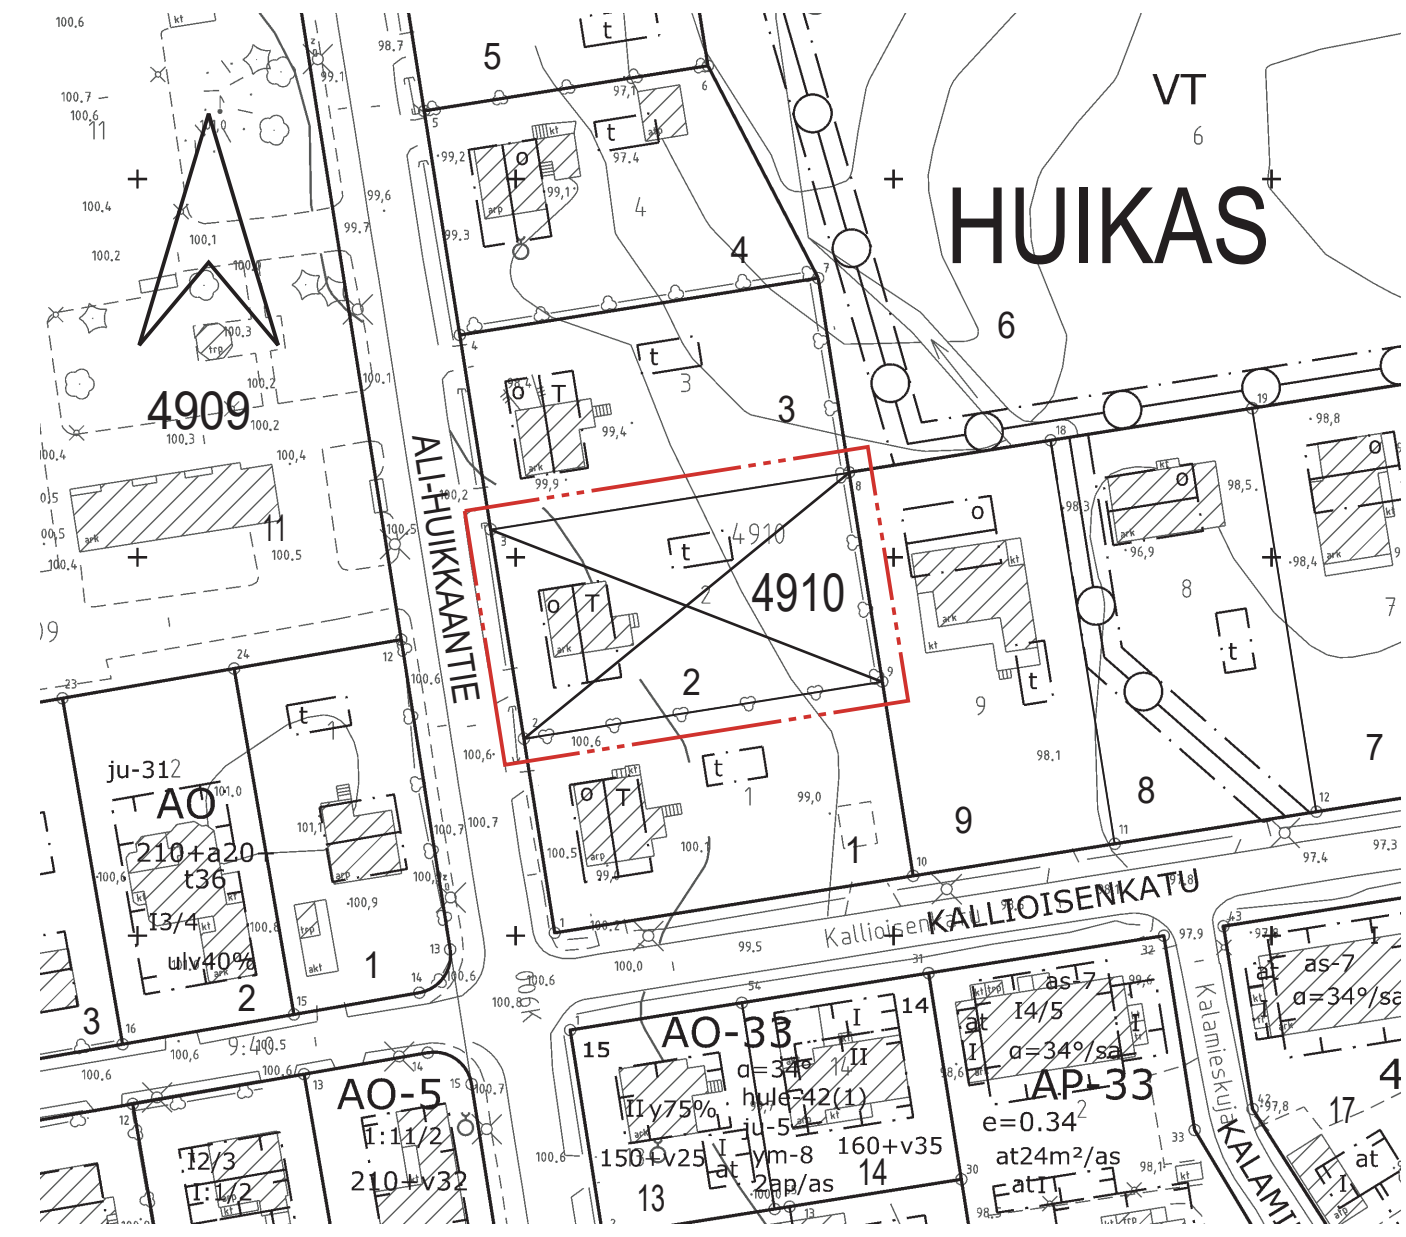

TAMPERE

ASEMAKAAVAN MUUTOS

Kaupunginosa: HUIKAS (006)
Kortteli nro: 4910
Tontti nro: 2


ASEMAKAAVAN MUUTOKSELLA JA TONTTIJAOLLA MUODOSTUU

Kaupunginosa: HUIKAS (006)
Kortteli nro: 4910
Tontit nro: 10 ja 11

MUUTETAAN 3.3.1951 VAHVISTETTUA ASEMAKAAVAA NRO 199.

TÄHÄN ASEMAKAAVAKARTTAAN LIITTYY ASEMAKAAVAN SELOSTUS, HAVAINNEPIIRROS JA TONTTIJAKO.

TÄMÄN ASEMAKAAVAN ALUEELLA TONTTIJAKO NRO 9169 ON LAADITTU SITOVARANA JA SE SISÄLTYY ASEMAKAAVAAN.

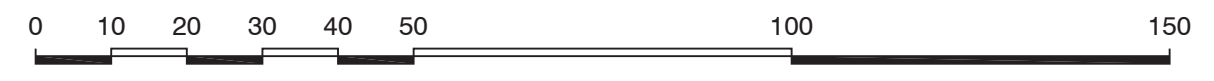1:1000 

KAUPUNKIYMPÄRISTÖN PALVELUALUE / PAIKKATIETO		<i>Tiina Vesanta</i>
Asemakaavaehdotus perustuu pohjakarttaan, joka täyttää 1.1.2000 voimaan tulleen kaavoitusmittausasetuksen (1284/1999) vaatimukset.		Tiina Vesanta maanmittausteknikko
Tasokoordinaatti- / korkeusjärjestelmä ETRS-GK24 / N2000		
KAUPUNKIYMPÄRISTÖN SUUNNITTELU / ASEMAKAAVOITUS		<i>Elina Karpinen</i>
Suunnittelija	Eise Luotinen	Elina Karpinen asemakaavapäällikkö
Piirtäjä	JG	5.8.2019
Pvm.	13.6.2019	8.10.2019
Asemakaavakartta nro 8783		Yla hyv. 8.10.2019