


# HYVÄKSYTTÄVÄ VAIHEASEMAKAAVA

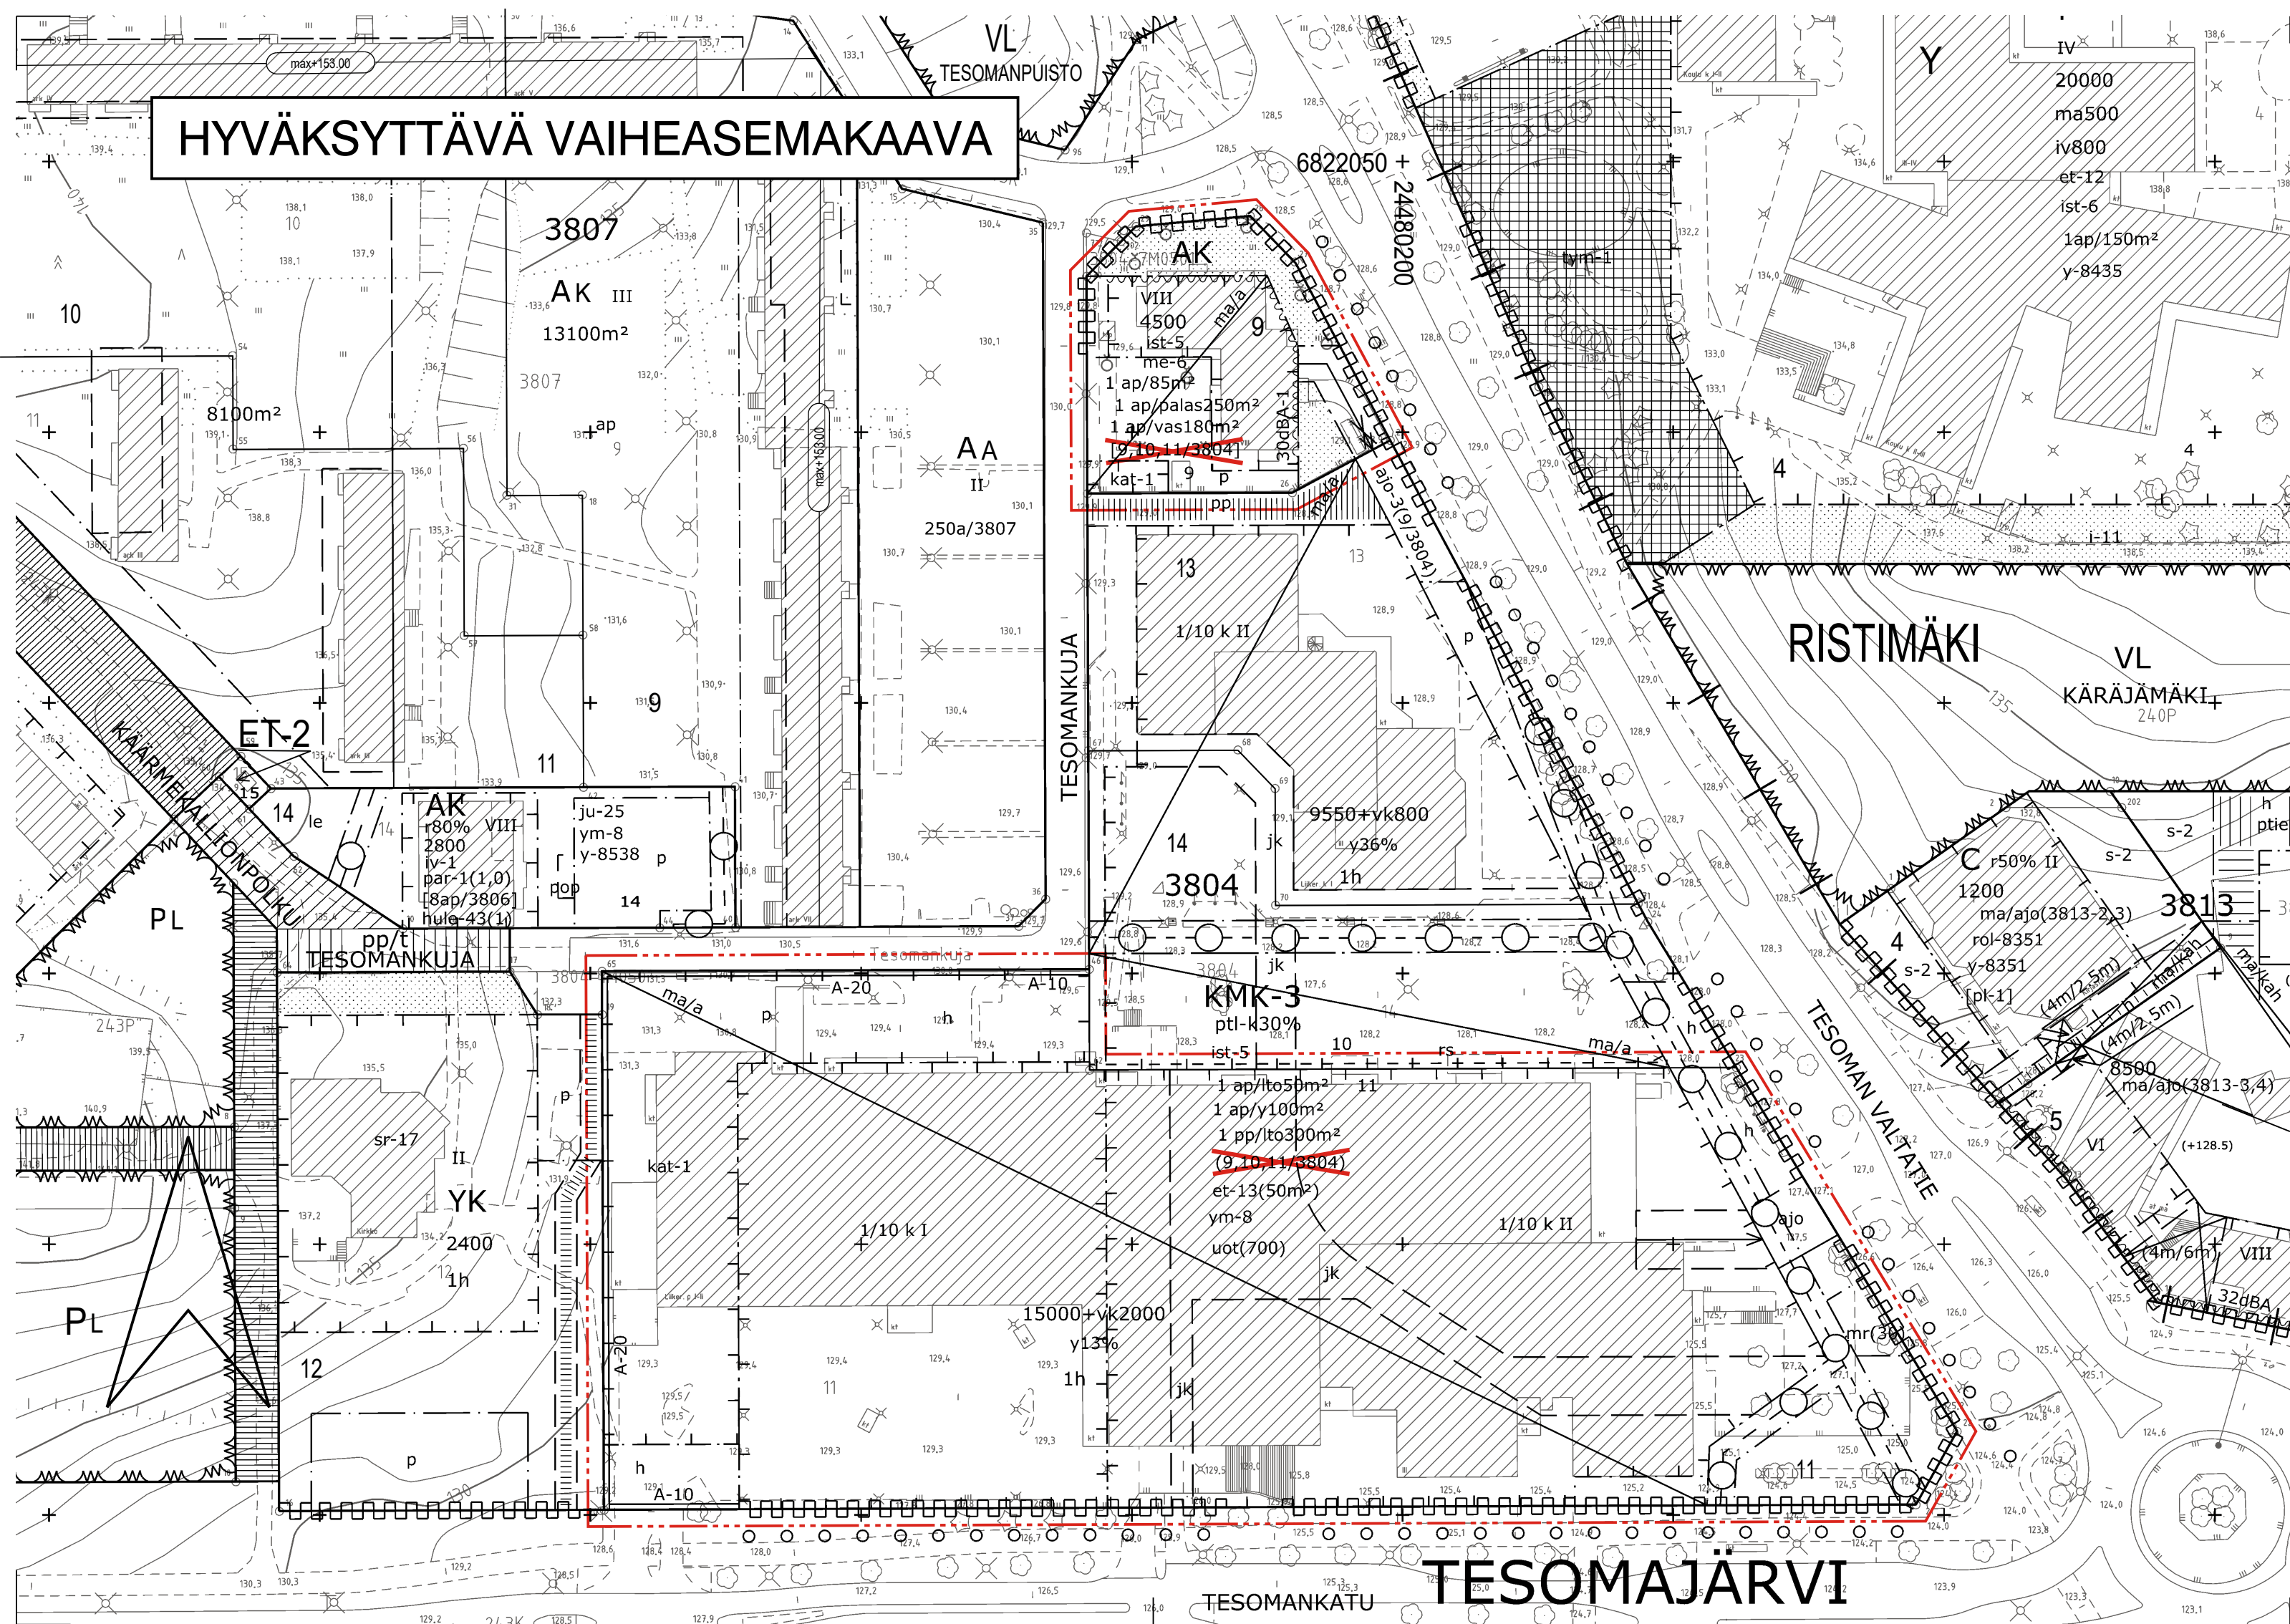

## ASEMAKAAVAMERKINNÄT JA -MÄÄRÄYKSET:

- - - - - 3 m kaava-alueen rajan ulkopuolella oleva viiva.
- Korttelin, korttelinosan ja alueen raja.
- X Risti merkinnän päällä osoittaa merkinnän poistamista.
- TESO** Kaupunginosan nimi.
- 3804** Korttelin numero.
- 9** Tontin numero.




## TAMPERE ASEMKAAVAN MUUTOS, VAIHEASEMAKAAVA

Kaupunginosa: TESOMAJÄRVI (243)  
 Kortteli nro: 3804  
 Tontti nro: 9 ja 11  
 Autopaikkamääräyksen muutos

MUUTETAAN 11.4.2011 HYVÄKSYTTYÄ ASEMAKAAVAA NRO 8301 AUTOPAIKKAMÄÄRÄYKSEN OSALTA. MUILTA OSIN ASEMAKAAVA NRO 8301 JÄÄ VOIMAAN.

TÄHÄN ASEMAKAAVAKARTTAAN LIITTYY ASEMAKAAVAN SELOSTUS JA VOIMASSA OLEVA ASEMAKAAVA NRO 8301.

TÄMÄN ASEMAKAAVAN ALUEELLA ON VOIMASSA TONTTIJAKO NRO 8366 / 11.4.2011.

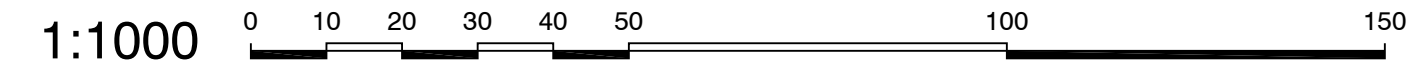

<b>KAUPUNKIYMPÄRISTÖN PALVELUALUE / PAIKKATIEDO</b>		 Anna Mustajoki kaupungingeodeetti
Asemakaavaehdotus perustuu pohjakarttaan, joka täyttää 1.1.2000 voimaan tulleen kaavoitusmittausasetuksen (1284/1999) vaatimukset. 16.11.2020		
Tasokoordinaatti- / korkeusjärjestelmä ETRS-GK24 / N2000		
<b>KAUPUNKIYMPÄRISTÖN SUUNNITTELU / ASEMAKAAVOITUS</b>		 Hanna Montonen vs. asemakaavapäällikkö
Suunnittelija KATARIINA KORTE		
Piirtäjä U. T.	Pvm. 13.2.2020	
Asemakaavakartta nro 8802		
		Ylä hyv. 9.3.2021