


HYVÄKSYTTÄVÄ ASEMAKAAVA

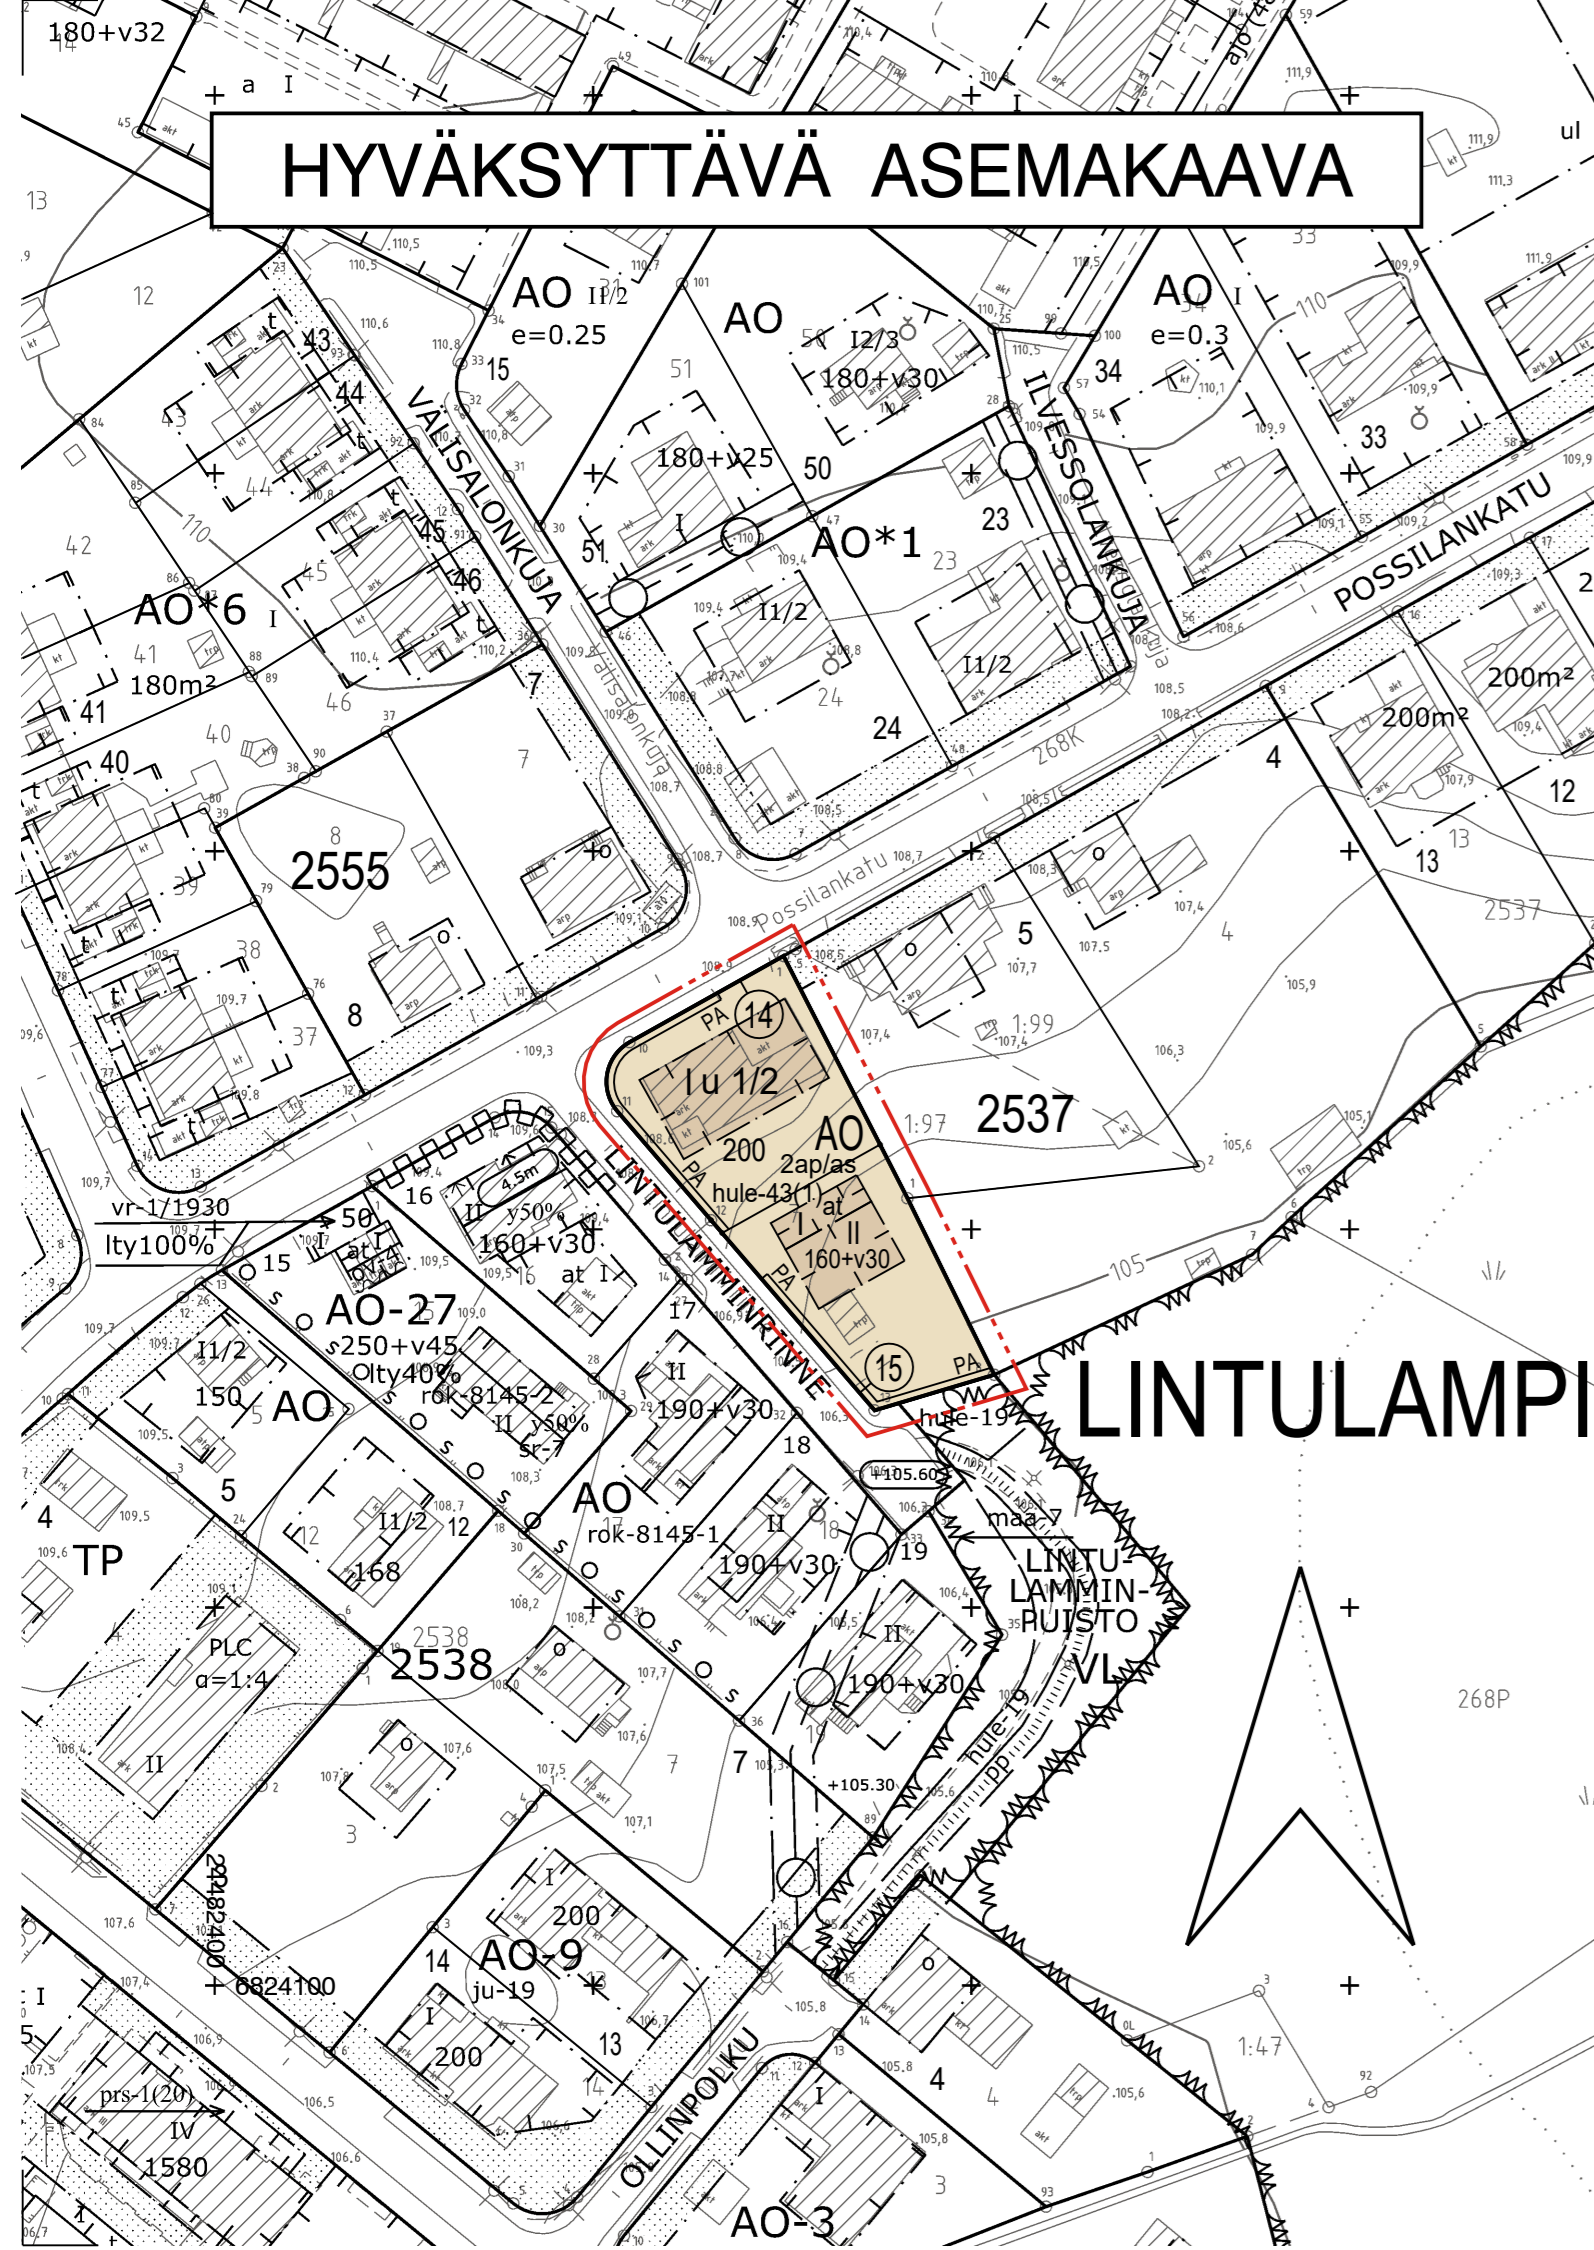

LINTULAMPI

ASEMAKAAVAMERKINNÄT JA -MÄÄRÄYKSET:

AO

Erillispientalojen korttelialue.

3 m kaava-alueen rajan ulkopuolella oleva viiva.

Korttelin, korttelinosan ja alueen raja.

Osa-alueen raja.

Poikkiviiva osoittaa rajan sen puolen johon merkintä kohdistuu.

Kaupunginosan nimi.

LINT

2537

Korttelin numero.

14

Sitovan tonttijaon mukaisen tontin raja ja numero.

200

Rakennusoikeus kerrosalaneliömetreinä.

160+v30

Lukusarja, jossa ensimmäinen luku ilmoittaa sallitun asuinkerrosalan neliömetrimäärän ja toinen luku ainoastaan maanpäälliseksi autosuoja- ja taloustilaksi varattavan kerrosalan neliömetrimäärän.

II

Roomalainen numero osoittaa rakennusten, rakennuksen tai sen osan suurimman sallitun kerrosluvun.

u 1/2

Murtoluku roomalaisen numeron jäljessä osoittaa, kuinka suuren osan rakennuksen suurimman kerroksen alasta ullakon tasolla saa käyttää kerrosalaan laskettavaksi tilaksi.

at

Rakennusala.

PA PA

Auton säilytyspaikan ja talusrakennuksen rakennusala.

2ap/as

Merkintä osoittaa, kuinka monta autopaikkaa asuntoa kohti on rakennettava.


hule-43(1)

Vettäläpäisemättömillä pinoilla muodostuvia hulevesiä tulee viivyttaa alueella siten, että viivytysrakenteiden mitoitusluvun tulee olla suluisissa mainittu kuutiometrimäärä jokaista sataa vettäläpäisemätöntä pintaneliometriä kohden. Täytyneiden viivytysrakenteiden tyhjenemisen tulee kestää vähintään 2 ja korkeintaan 12 tuntia sateen päättymisestä. Rakenteissa tulee olla suunniteltu ylivuoto.

POISTETTAVA ASEMAKAAVA

X

3 m sen asemakaava-alueen ulkopuolella oleva viiva, jonka sisäpuolelta asemakaavamerkinnot ja -määräykset poistetaan.

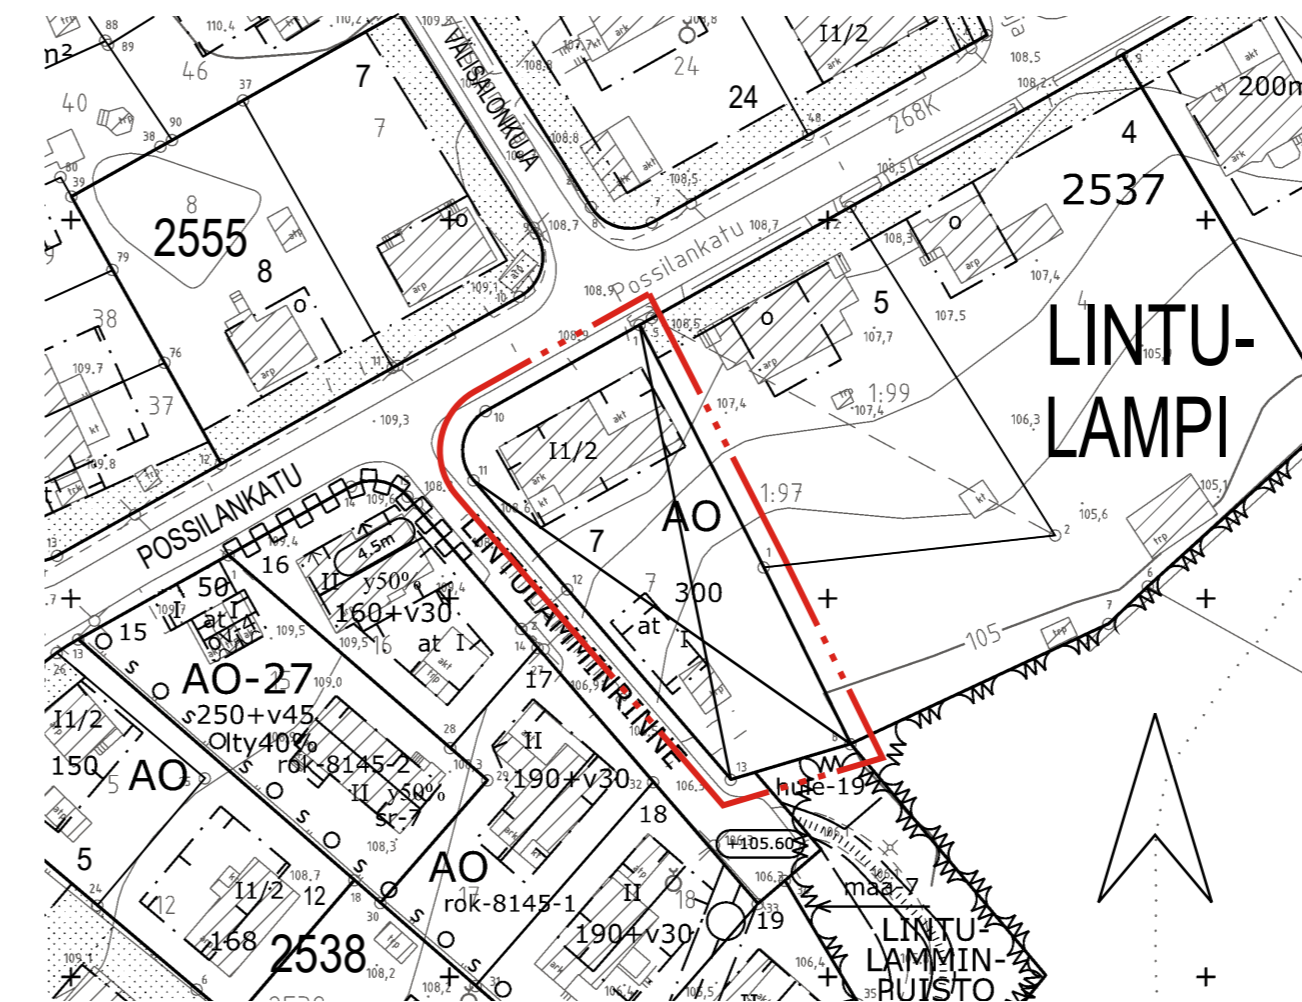

LINTU-LAMPI



TAMPERE

ASEMAKAAVAN MUUTOS

Kaupunginosa: LINTULAMPI (268)
Kortteli nro: 2537
Tontti nro: 7

ASEMAKAAVAN MUUTOKSELLA JA TONTTIJAOLLA MUODOSTUU

Kaupunginosa: LINTULAMPI (268)
Kortteli nro: 2537
Tontit nro: 14 ja 15

MUUTETAAN 20.10.1986 VAHVISTETTUA ASEMAKAAVAA NRO 6512.

TÄHÄN ASEMAKAAVAKARTTAAN LIITTYY ASEMAKAAVAN SELOSTUS, HAVAINNEPIIRROS JA TONTTIJAKO.

TÄMÄN ASEMAKAAVAN ALUEELLA TONTTIJAKO NRO 9264 ON LAADITTU SITOVANA JA SE SISÄLTYY ASEMAKAAVAAN.

1:1000 0 10 20 30 40 50 100 150

KAUPUNKIYMPÄRISTÖN PALVELUALUE / PAIKKATIETO		<i>Anna Mustajoki</i>
Asemakaavaehdotus perustuu pohjakarttaan, joka täyttää 1.1.2000 voimaan tulleen kaavoitusmittausasetuksen (1284/1999) vaatimukset.		Anna Mustajoki kaupungingeodeetti
Tasokoordinaatti- / korkeusjärjestelmä ETRS-GK24 / N2000		
KAUPUNKIYMPÄRISTÖN SUUNNITTELU / ASEMAKAAVOITUS		<i>Hanna Montonen</i>
Suunnittelija	LOTTA SYVÄNIEMI / MARJUT LUND-RAHKOLA	Hanna Montonen vs. asemakaavapäällikkö
Piirtäjä	K. A. / U. T.	
Pvm.	3.9.2020	26.10.2020
Tark.	26.10.2020	
Asemakaavakartta nro 8822		Ylä hyv. 26.1.2021