

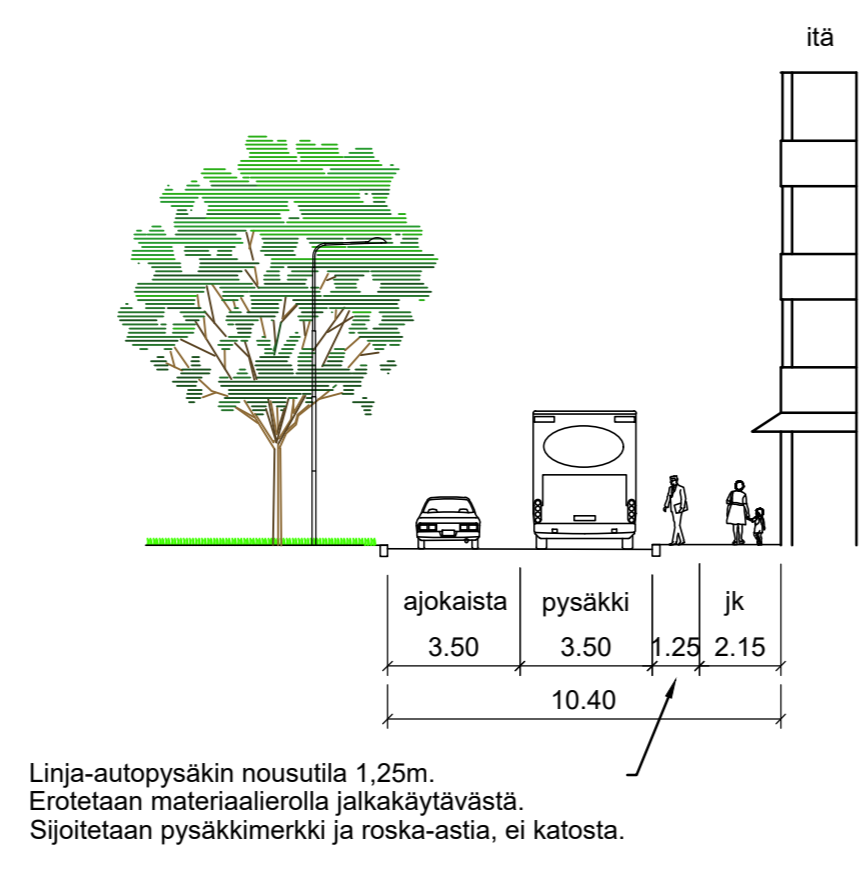
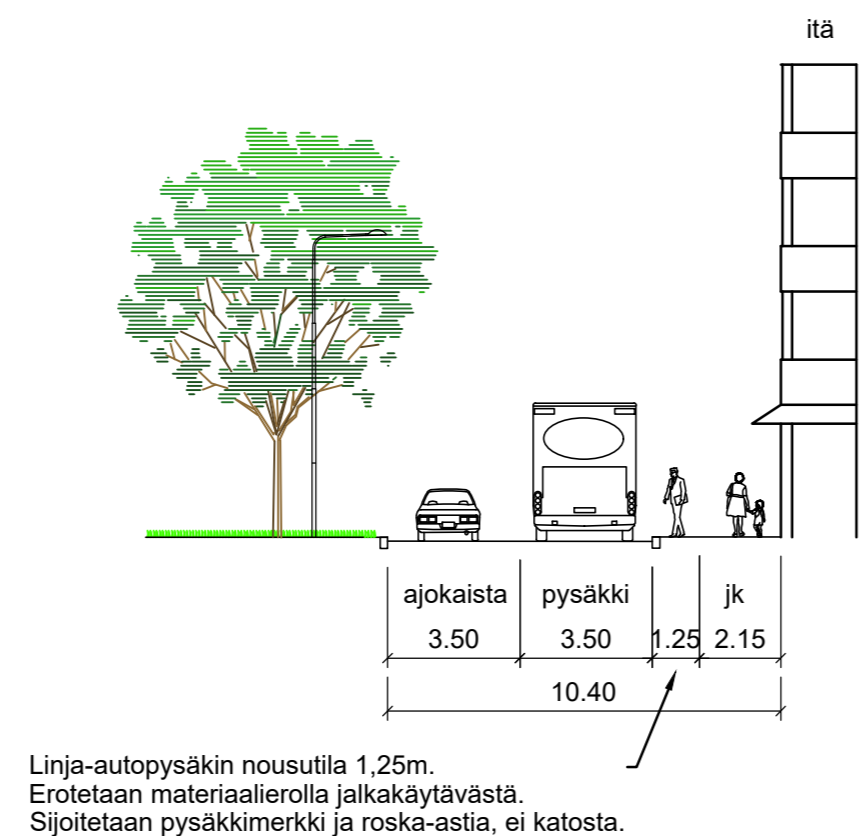
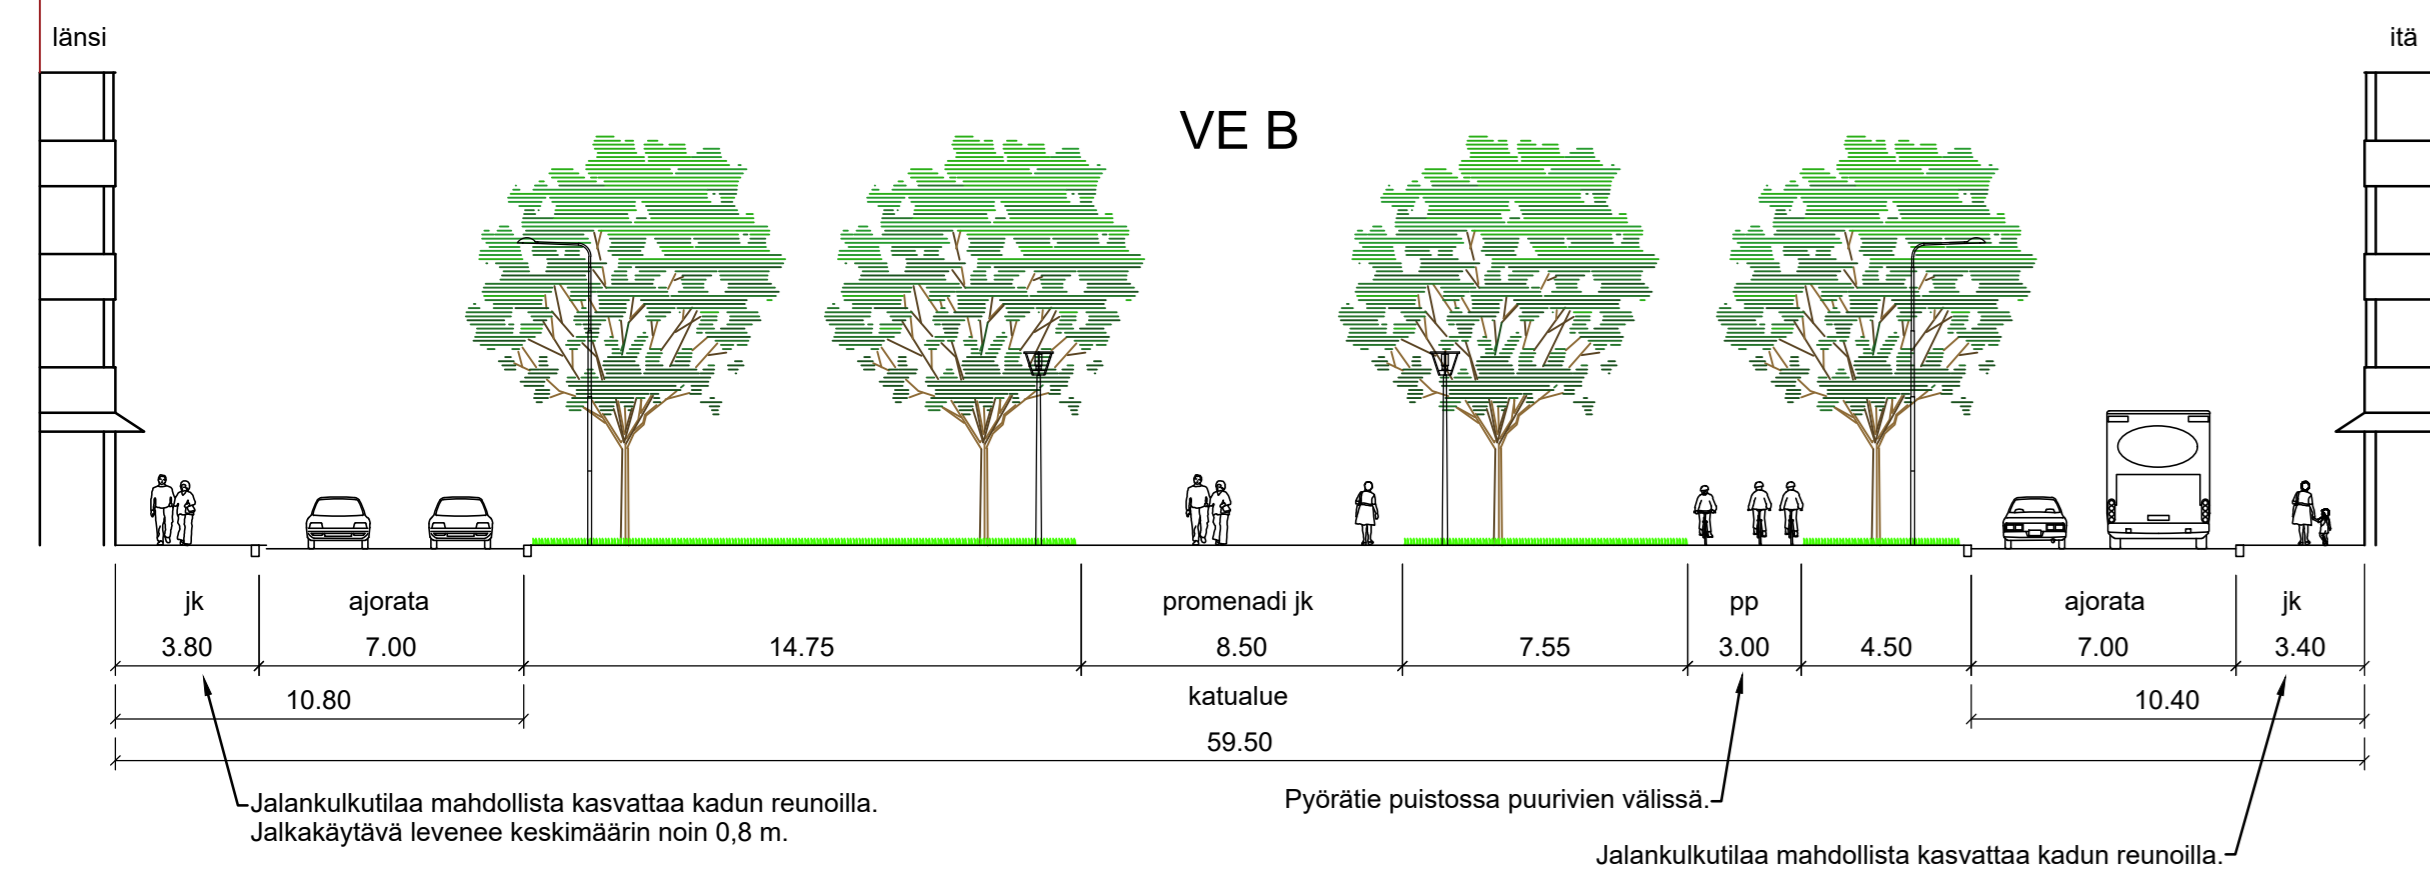
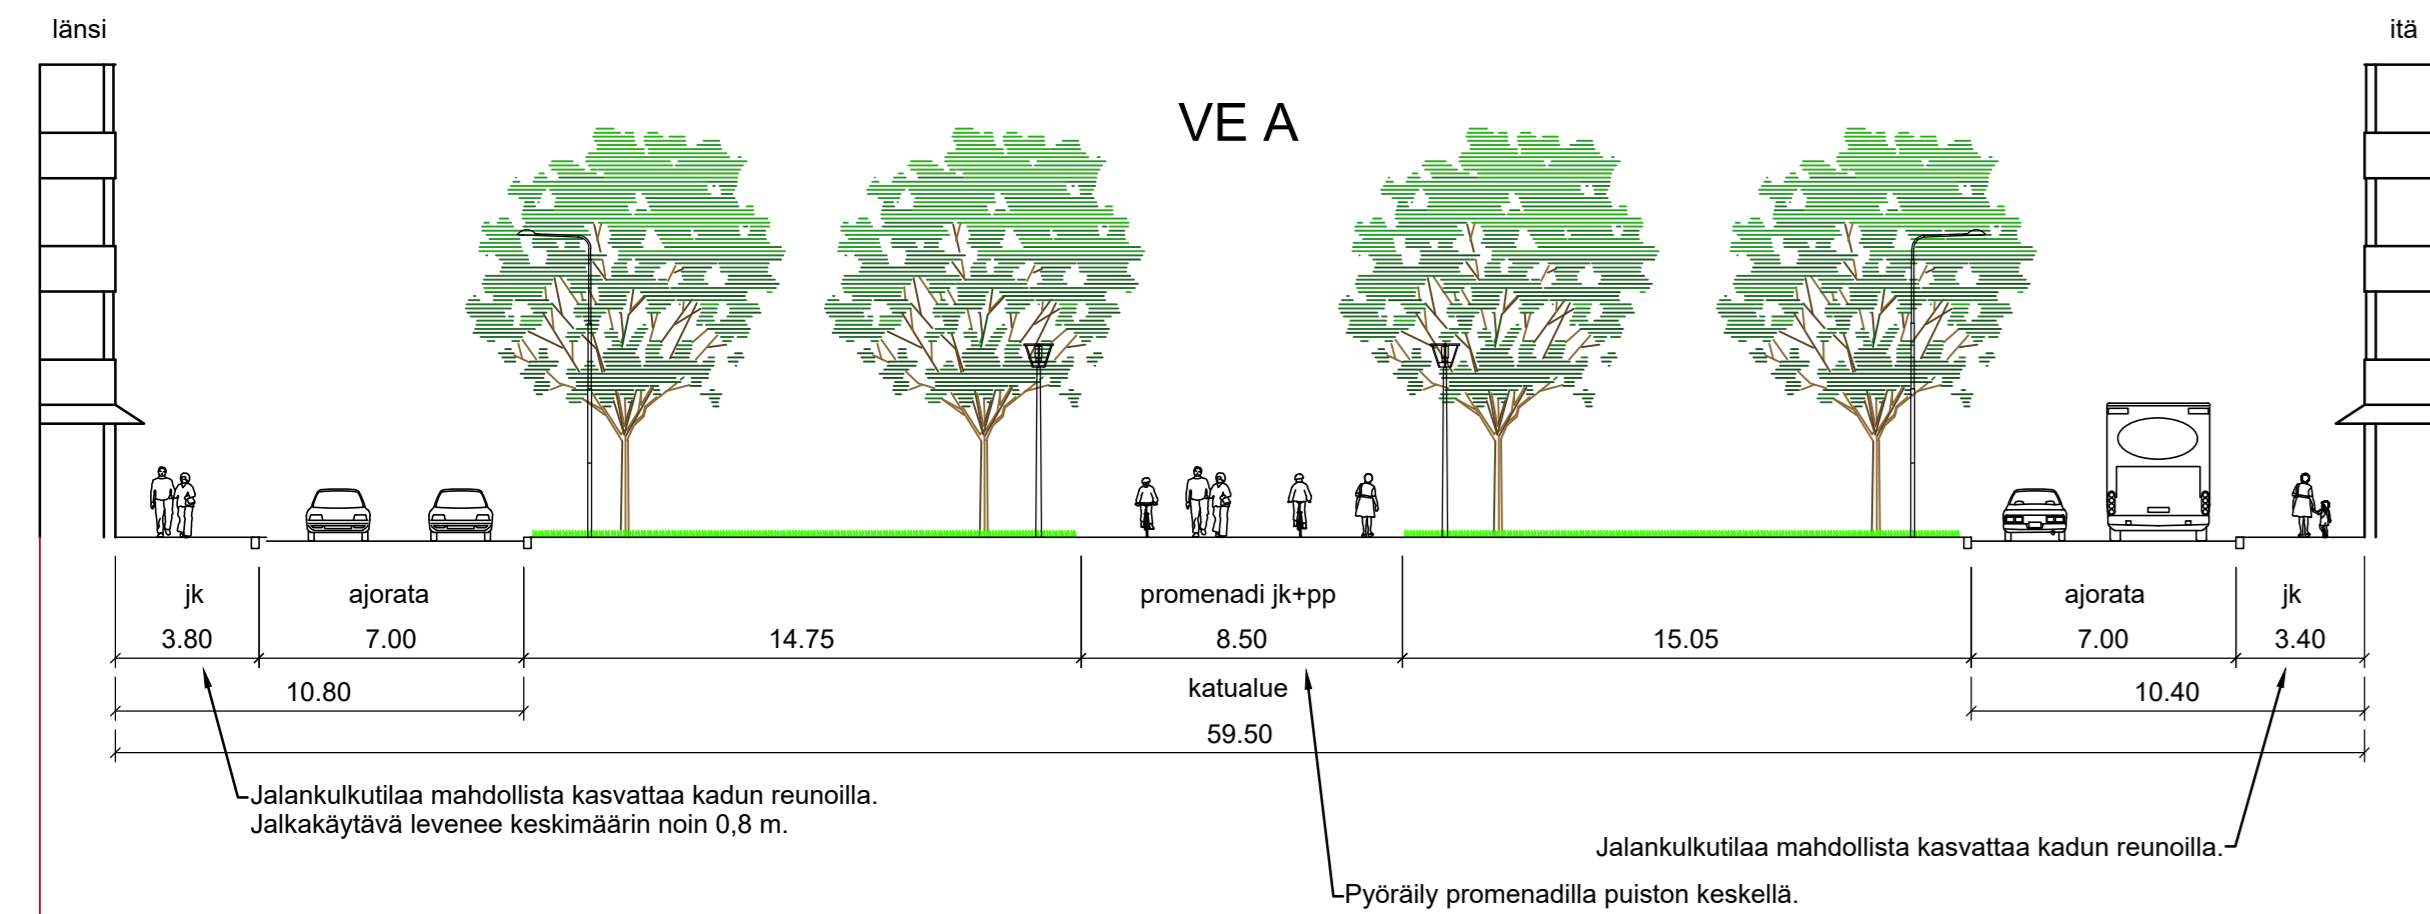
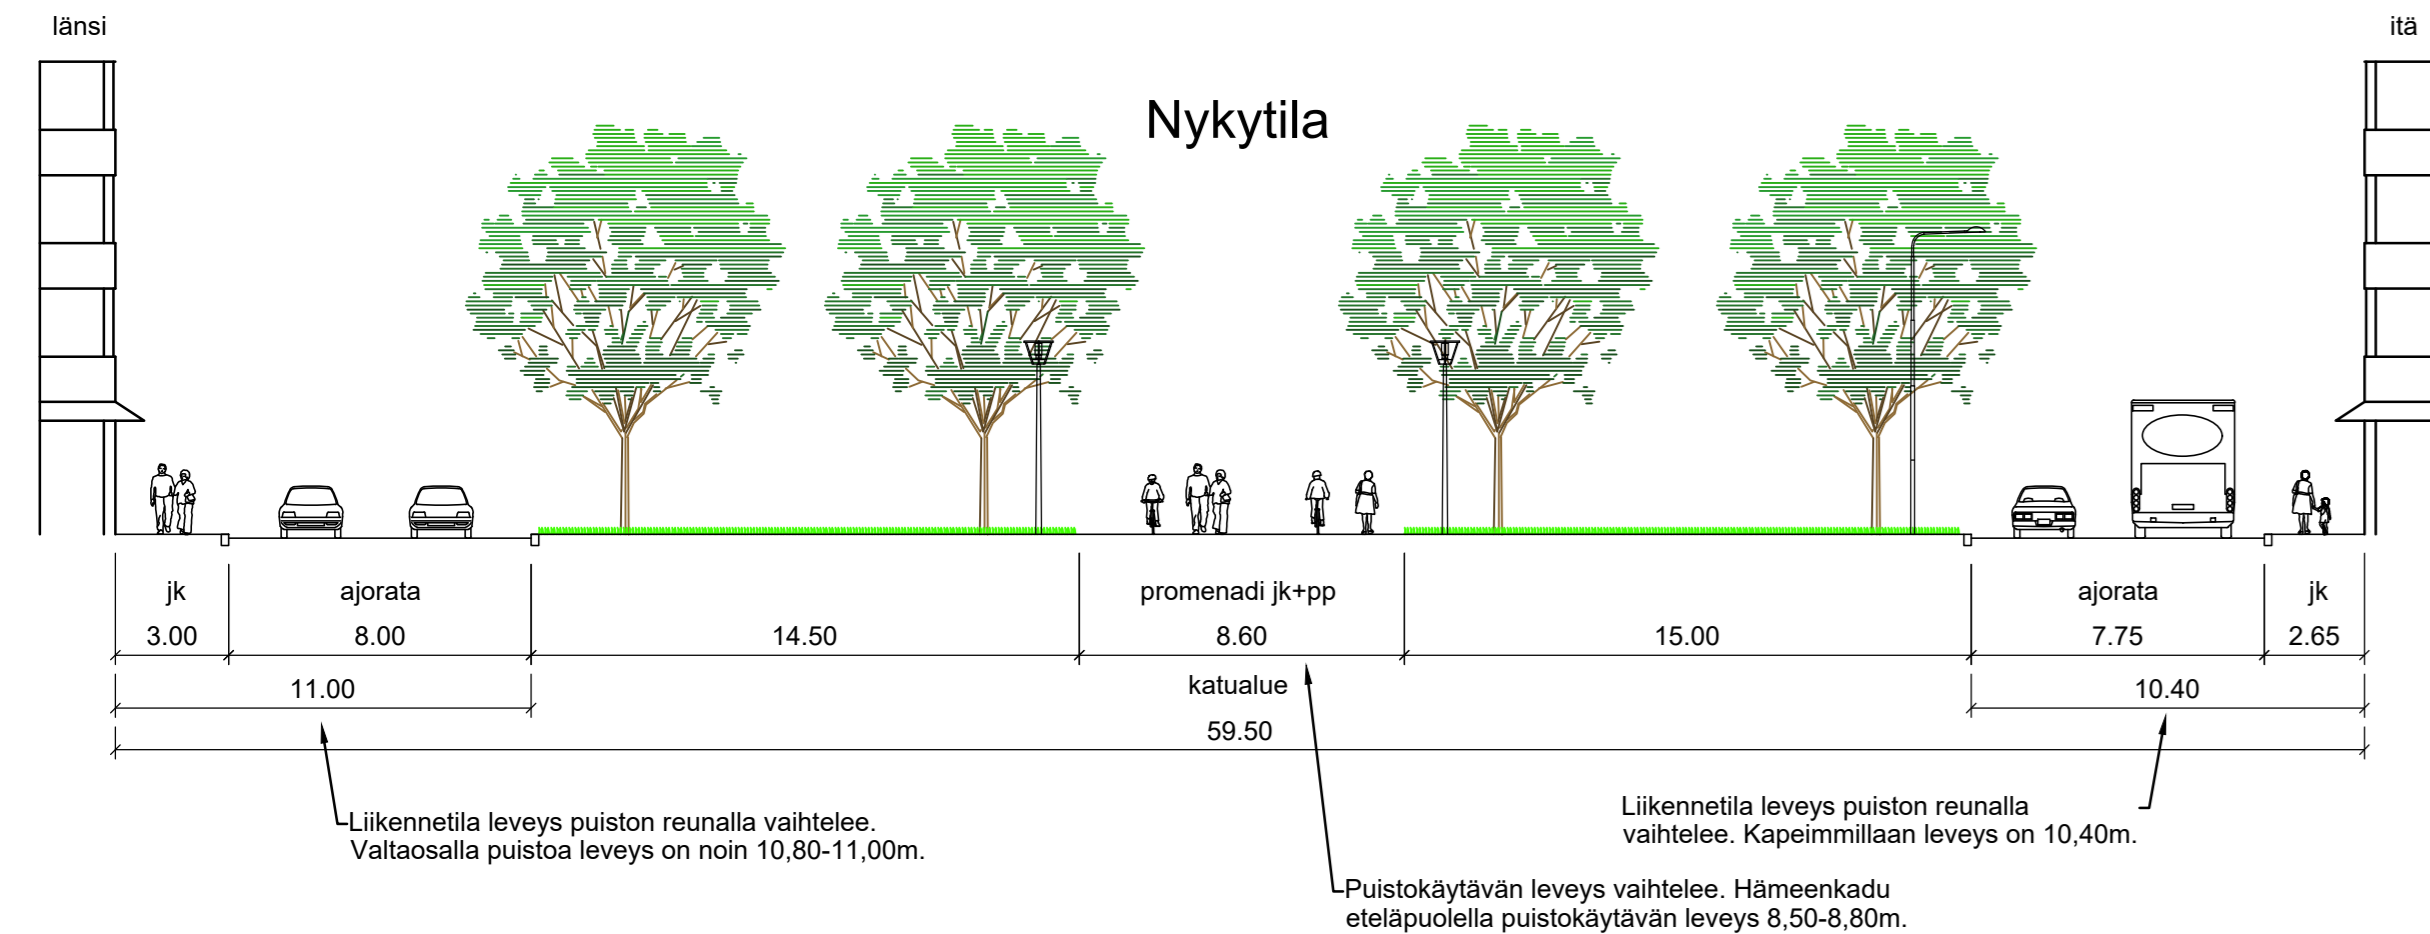
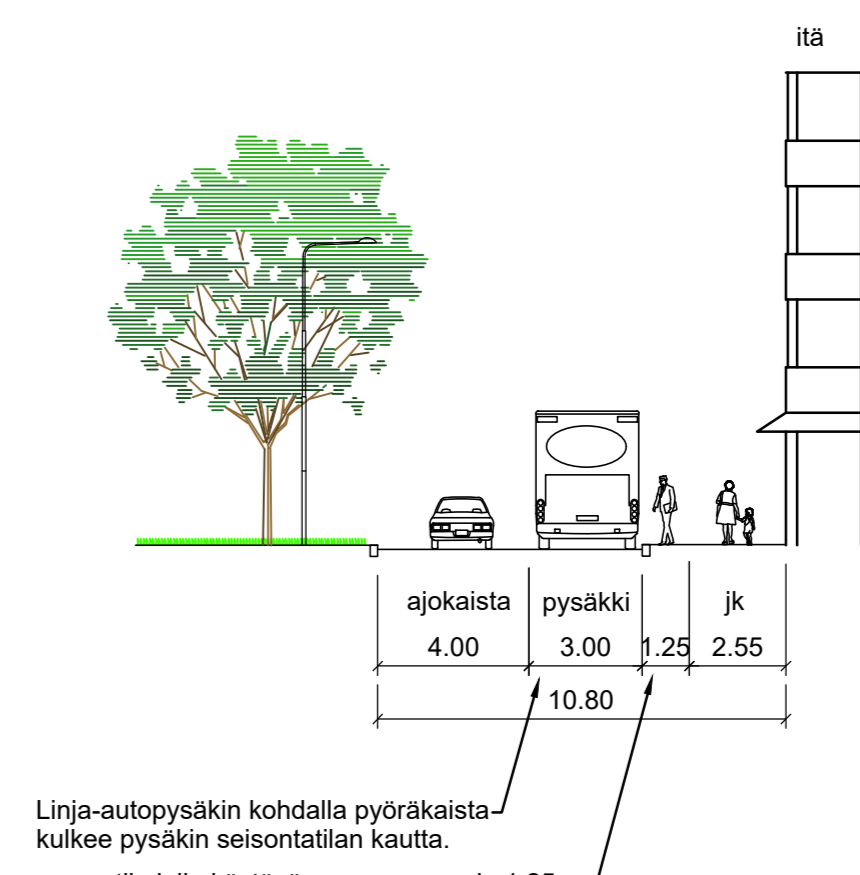
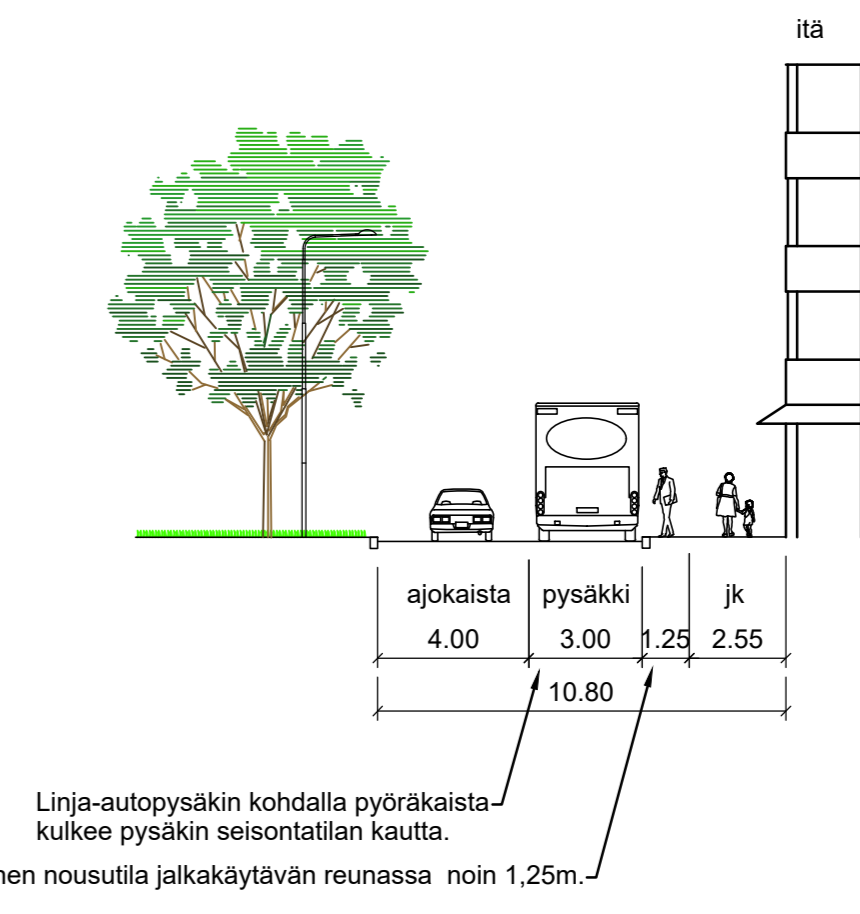
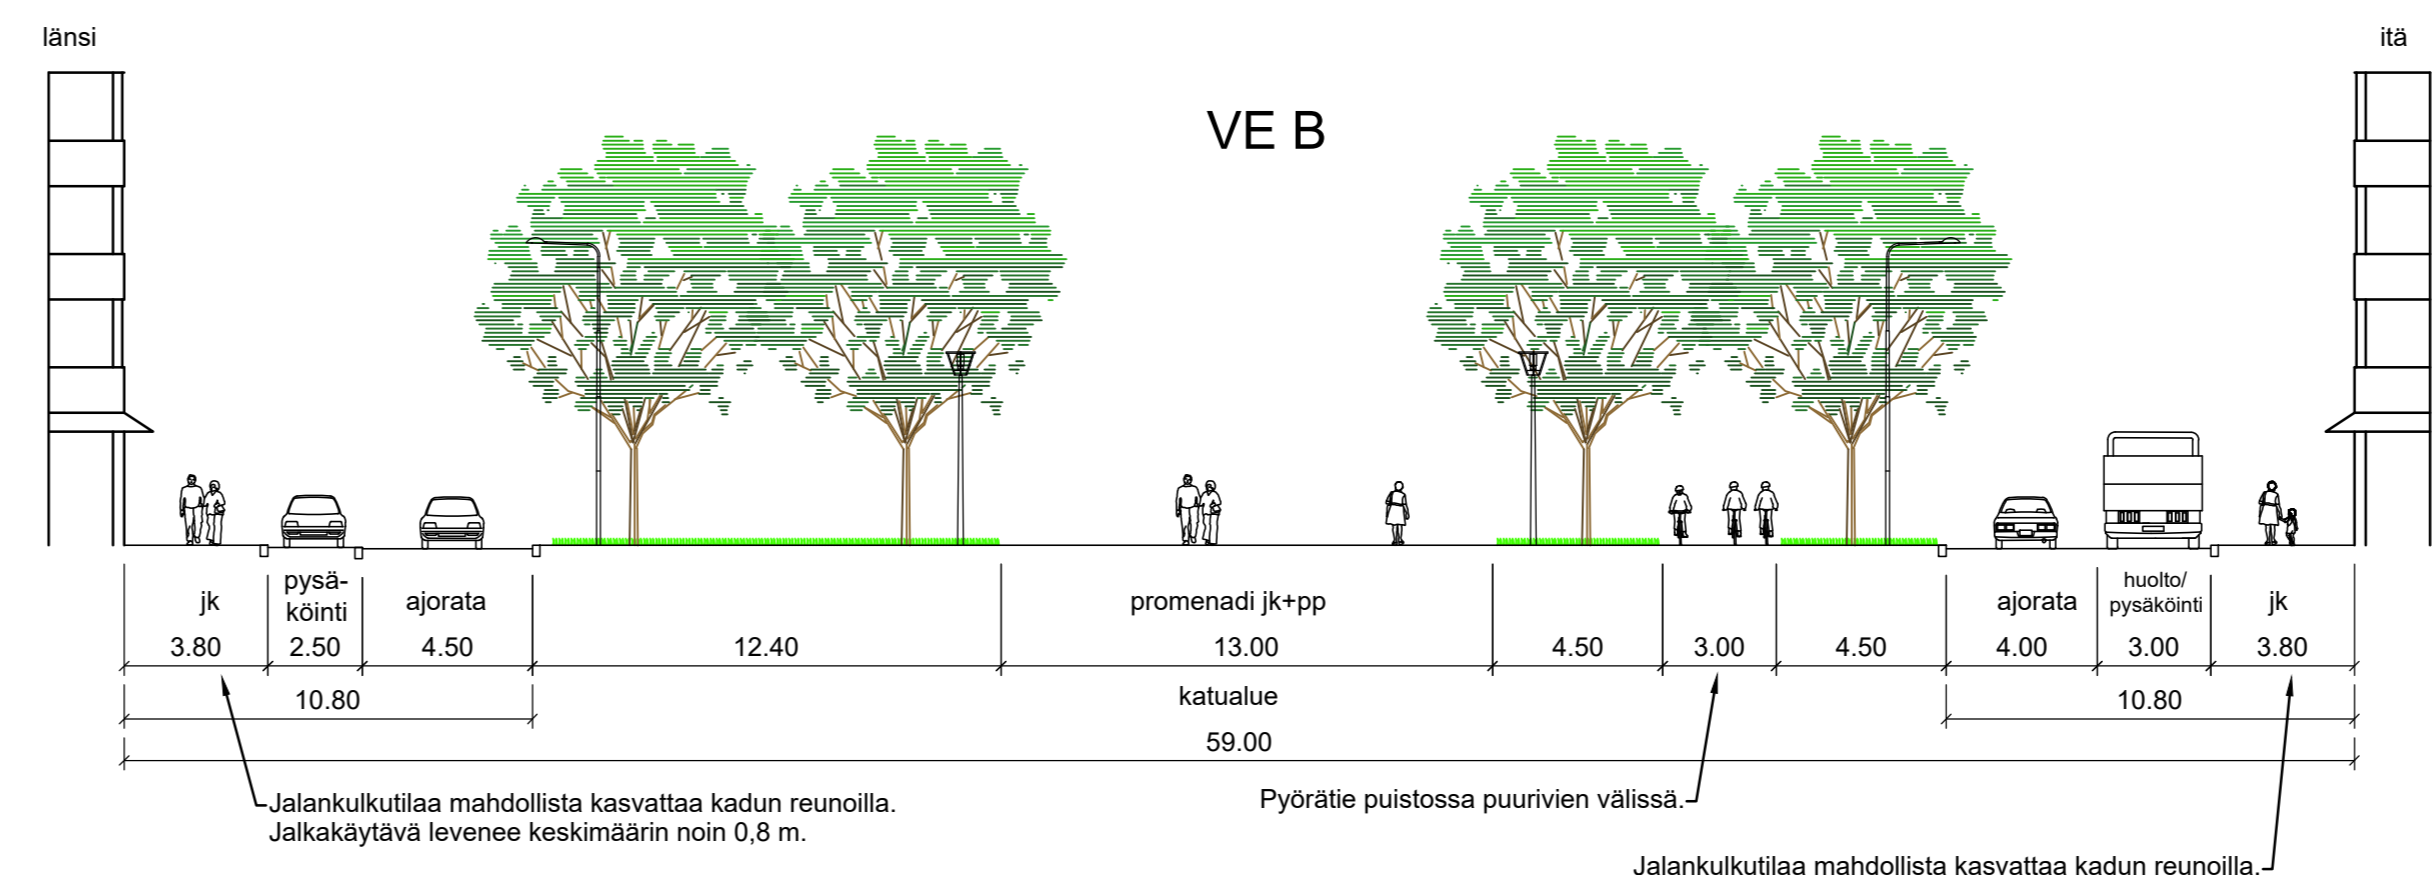


Tyypipoikkileikkaus
2+2-kaistainen ajorata
Satamakadun eteläpuolella

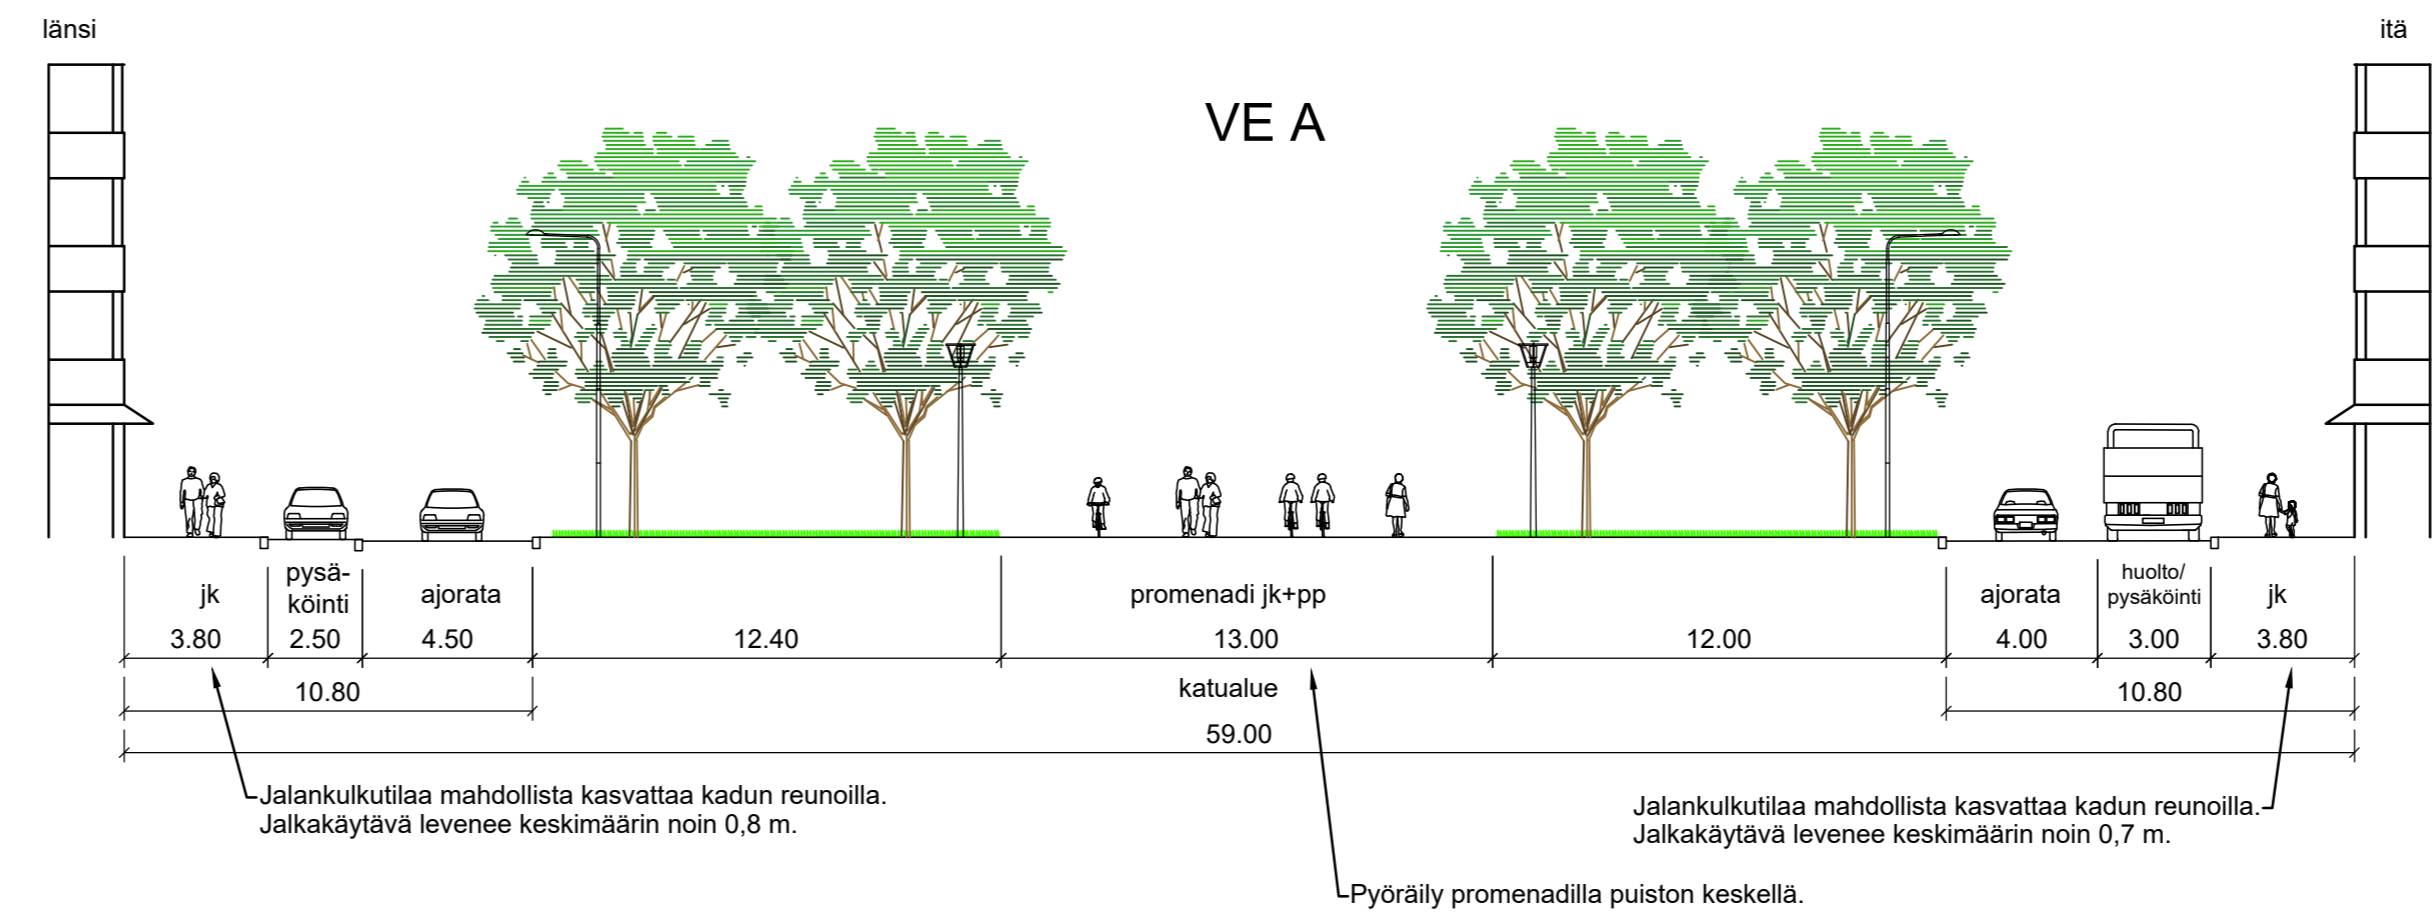

Tyypipoikkileikkaus
1-kaistainen Hämeenpuisto
Satamakadun pohjoispuolella

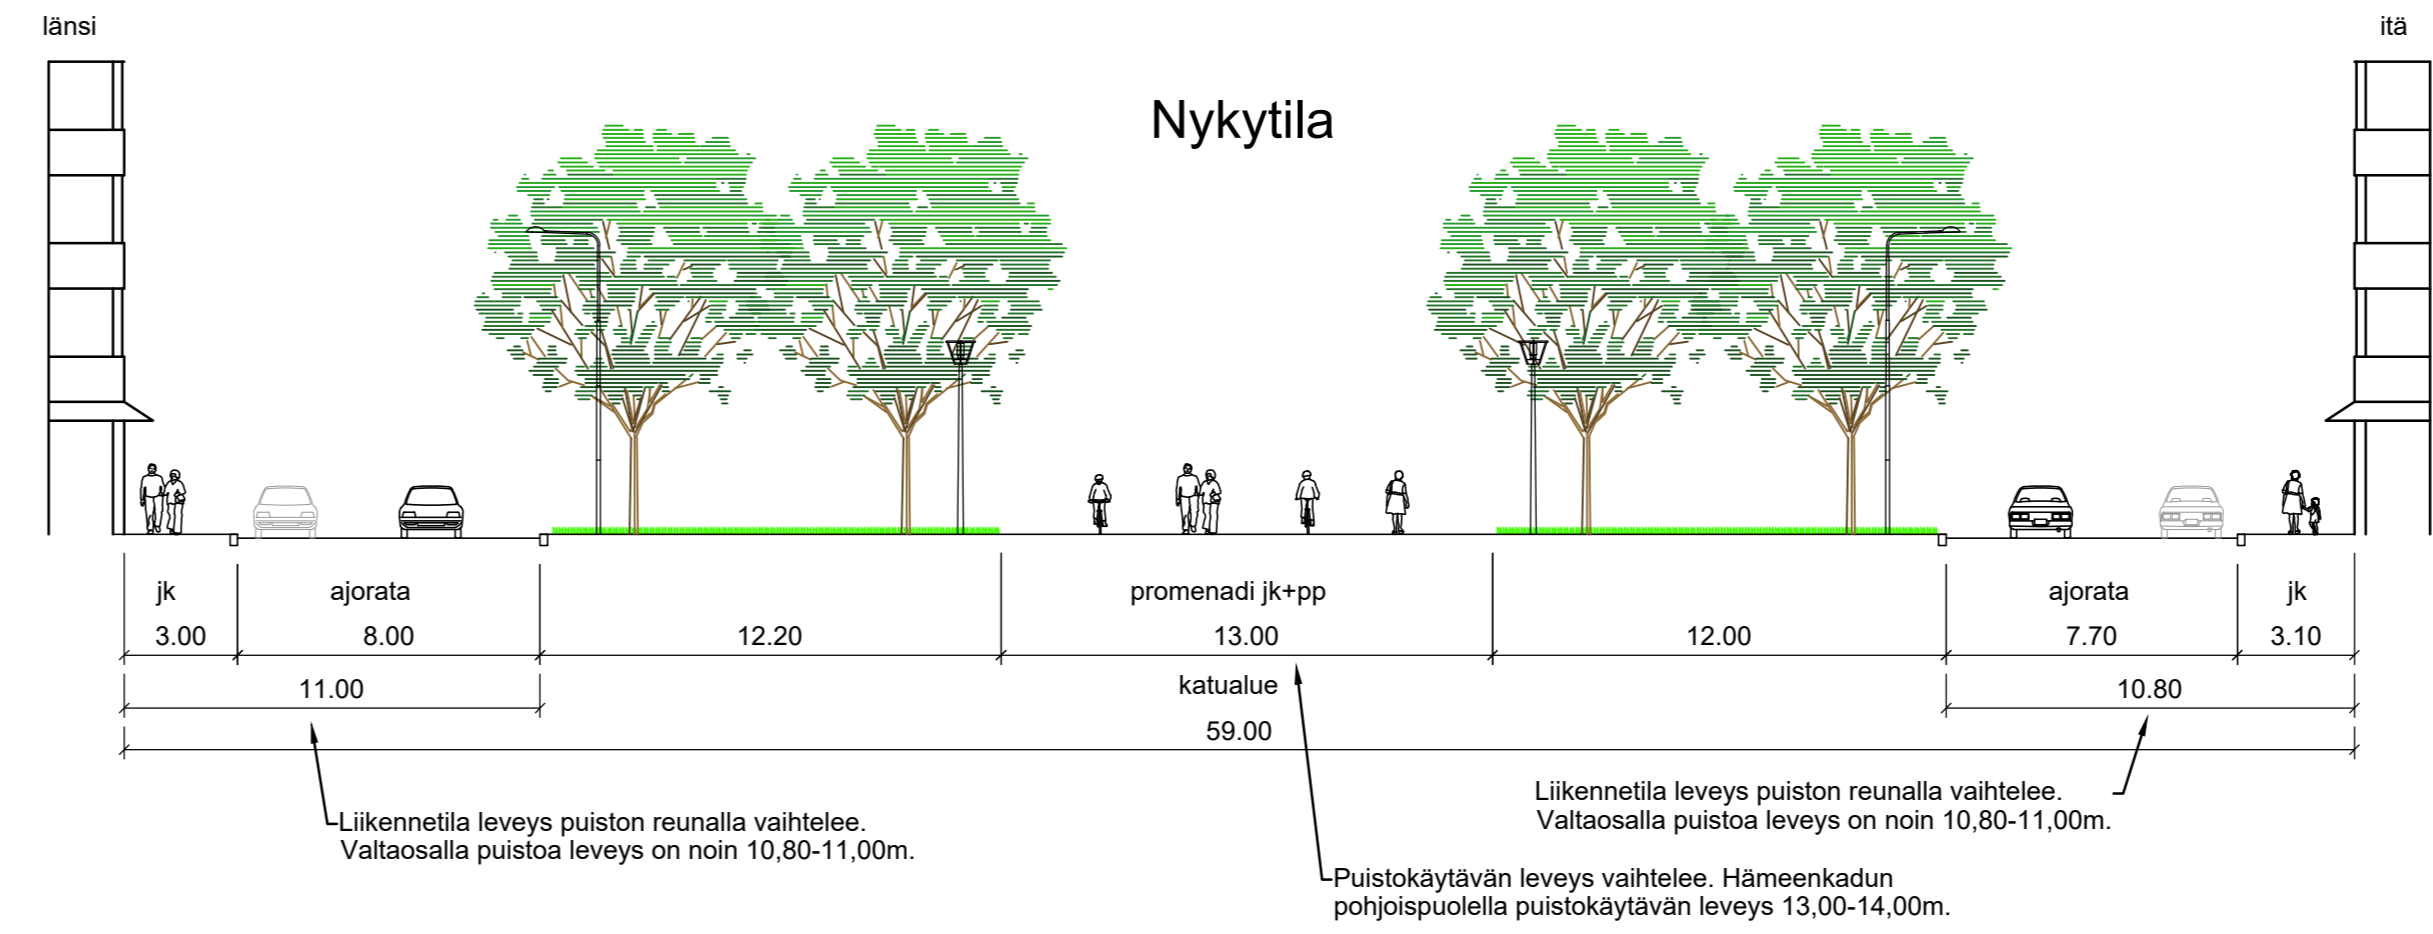

LUONNOS 30.6.2023

Tässä suunnitelmassa on käytetty ETRS-GK24/N2000 taso- ja korkeuskoordinaatistoa

TAMPERE KAUPUNKIYMPÄRISTÖN PALVELUALUE		Kaupunkiympäristön suunnittelu	
HÄMEENPUISTO		Piirt.	NIMI
FINLAYSON, TAMMERKOSKI, NALKALA		Suunn.	NIMI
LIKENNESUUNNITELMA		Tark.	NIMI
TYYPPIPOIKKILEIKKAUKSET 1:200		Hyv.	NIMI
		Pvm.	xx.xx.xxxx
SITOWISE		Muutos pvm.	PÄIVÄMÄÄRÄ
		Korvaa Suunn.	PIIR.N:O NIMI
		Ark.n:o	22238/XX
		Piir.n:o	