


HYVÄKSYTTÄVÄ ASEMAKAAVA

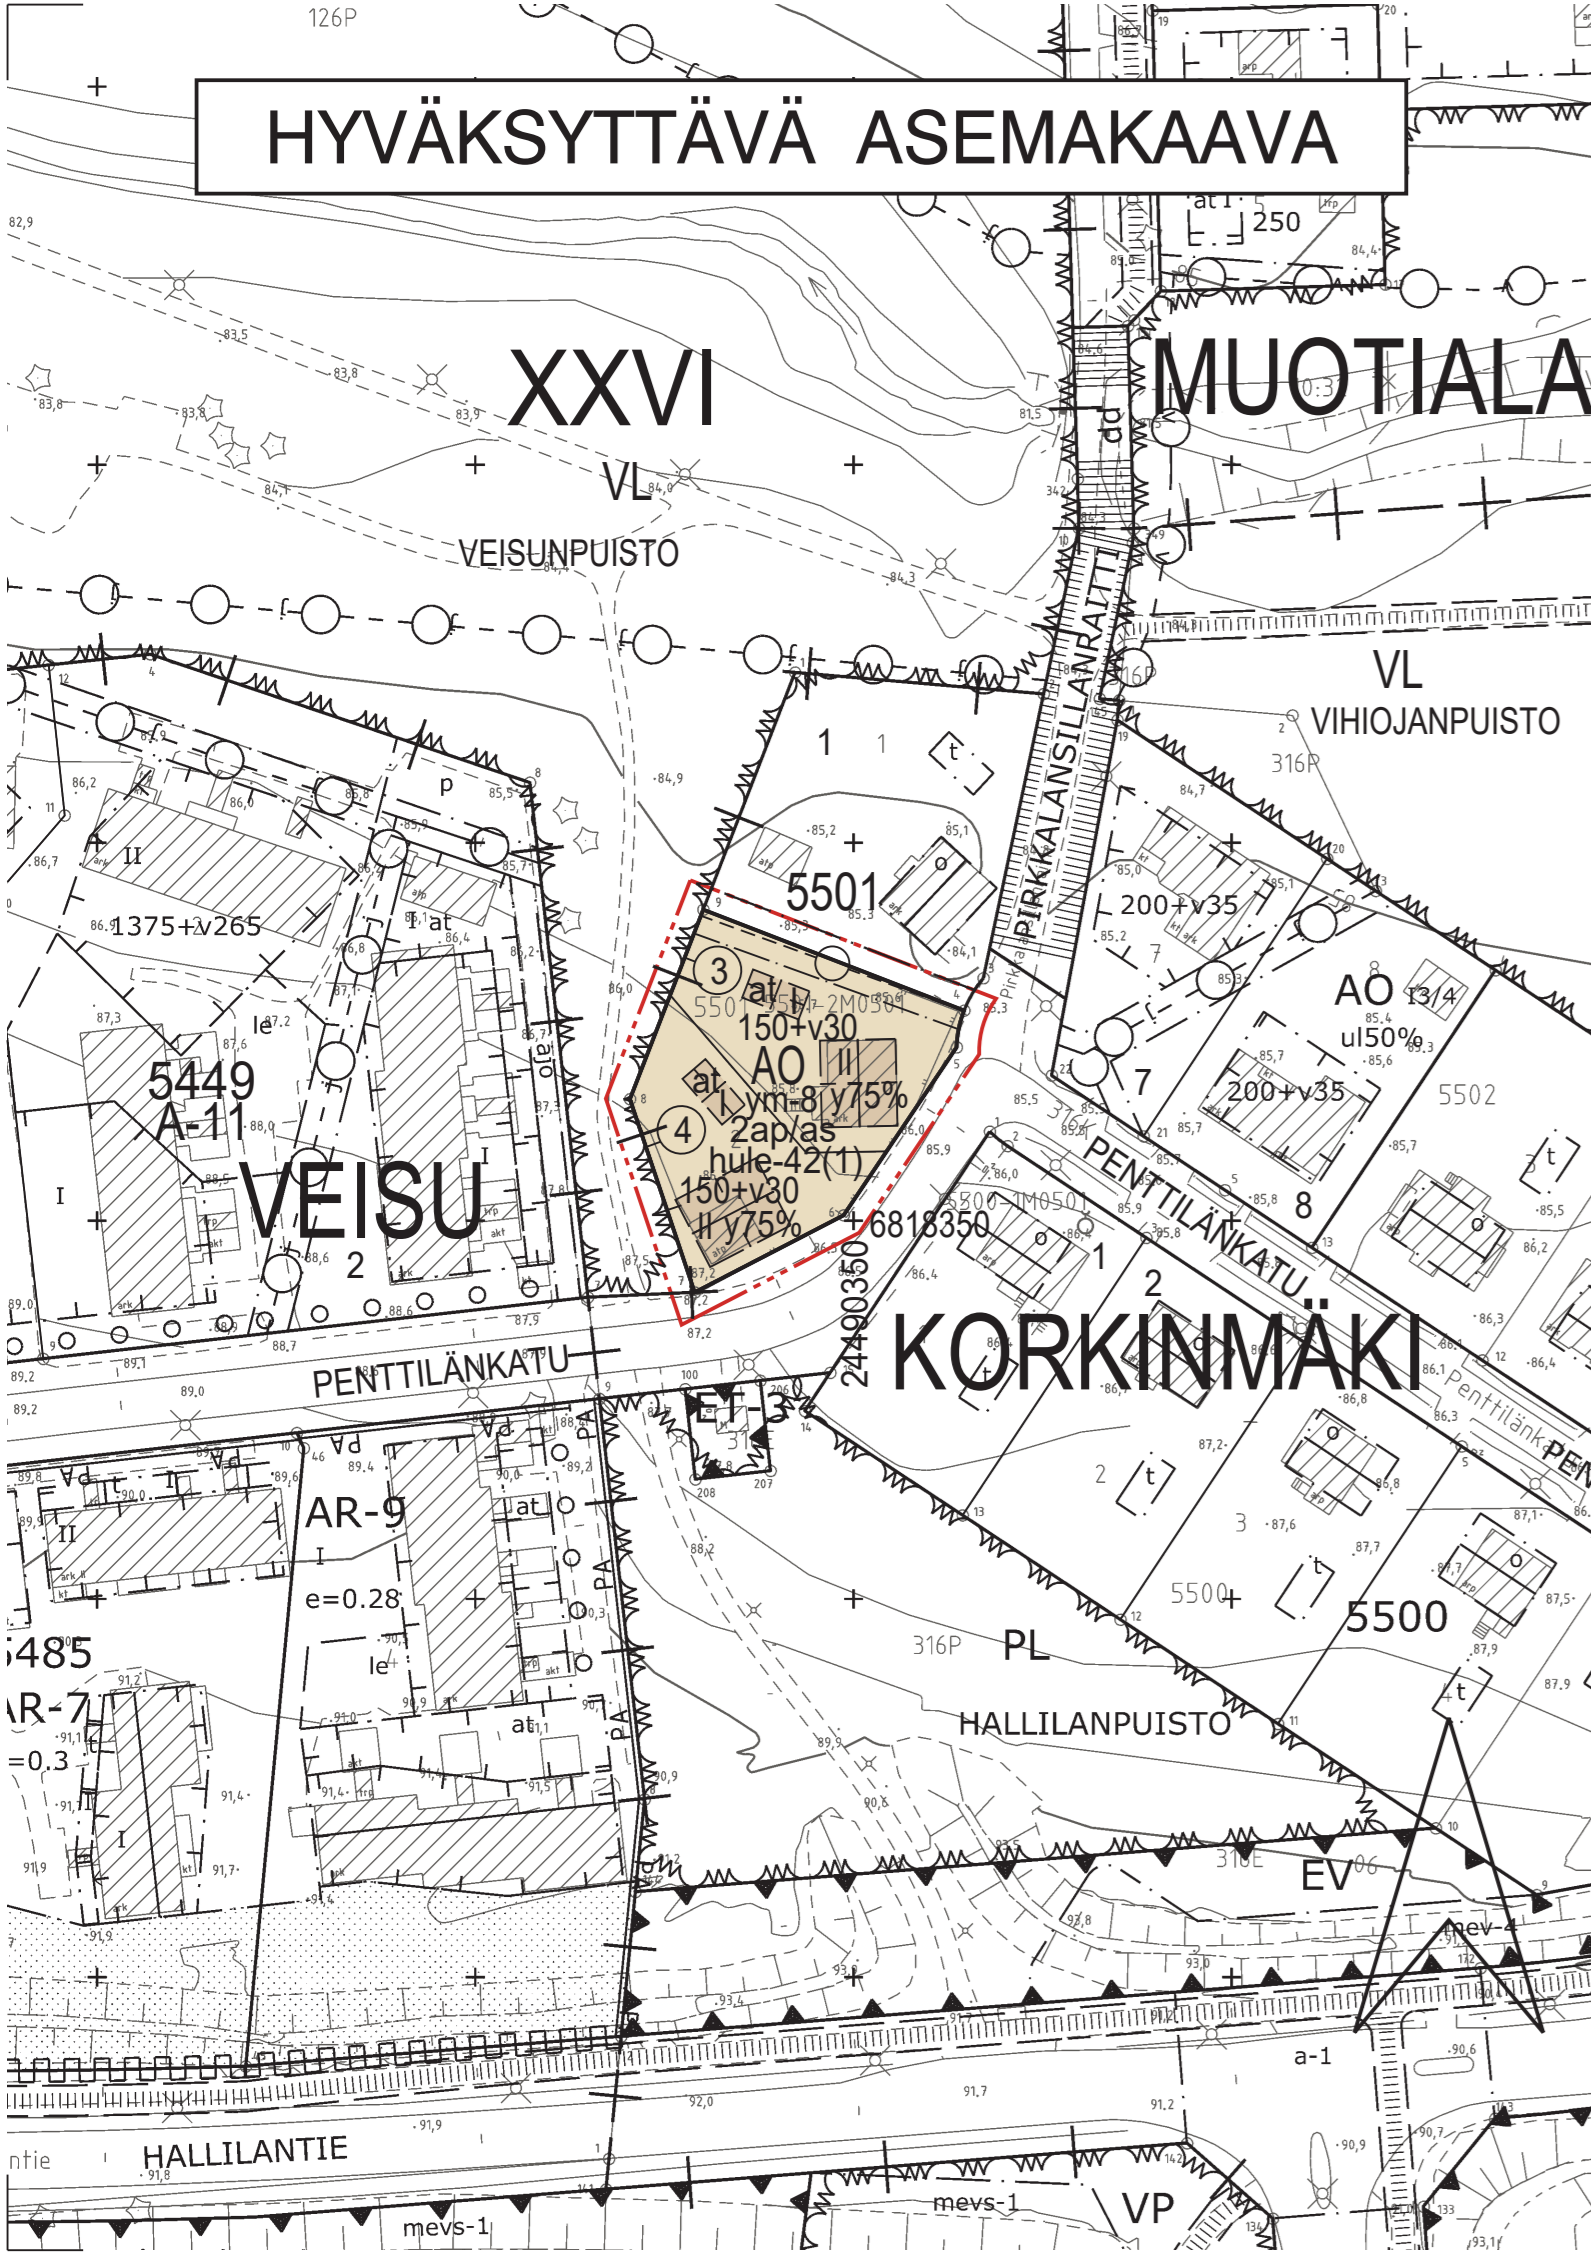

AO

3 m kaava-alueen rajan ulkopuolella oleva viiva.

Korttelin, korttelinosan ja alueen raja.

Osa-alueen raja.

Poikkiviiva osoittaa rajan sen puolen johon merkintä kohdistuu.

Kaupunginosan raja.

Kaupunginosan nimi.

Korttelin numero.

Sitovan tonttijaon mukaisen tontin raja ja numero.

150+v30

II

y75%

Rakennusala.

at

Rakennuksen harjansuuntaa osoittava viiva.

ym-8

Uudisrakennusten sopeutumiseen kaupunginosakokonaisuuteen ja katukuvaan on kiinnitettävä erityistä huomiota.

ASEMAKAAVAMERKINNÄT JA -MÄÄRÄYKSET:

- Erillispientalojen korttelialue.
- 3 m kaava-alueen rajan ulkopuolella oleva viiva.
- Korttelin, korttelinosan ja alueen raja.
- Osa-alueen raja.
- Poikkiviiva osoittaa rajan sen puolen johon merkintä kohdistuu.
- Kaupunginosan raja.
- Kaupunginosan nimi.
- Korttelin numero.
- Sitovan tonttijaon mukaisen tontin raja ja numero.
- Lukusarja, jossa ensimmäinen luku ilmoittaa sallitun asuinkerrosalan neliömetrimäärän ja toinen luku ainoastaan maanpäälliseksi autosuoja- ja taloustilaksi varattavan kerrosalan neliömetrimäärän.
- Roomalainen numero osoittaa rakennusten, rakennuksen tai sen osan suurimman sallitun kerrosluvun.
- Rakennuksen ylimässä kerroksessa saa enintään prosenttiluvun osoittaman määrän alemman kerroksen pinta-alasta käyttää kerrosalaan luettavaksi tilaksi. Sen yläpuolelle ei saa rakentaa ullakkoa.
- Rakennusala.
- Auton säilytyspaikan ja talousrakennuksen rakennusala.
- Rakennuksen harjansuuntaa osoittava viiva.
- Uudisrakennusten sopeutumiseen kaupunginosakokonaisuuteen ja katukuvaan on kiinnitettävä erityistä huomiota.

KORKKI

5501

4

150+v30

II

y75%

Rakennusala.

at

Rakennuksen harjansuuntaa osoittava viiva.

ym-8

Uudisrakennusten sopeutumiseen kaupunginosakokonaisuuteen ja katukuvaan on kiinnitettävä erityistä huomiota.

Maanalainen johto.


Maanalaista johtoa varten varattu alueen osa.

2ap/as
Merkintä osoittaa, kuinka monta autopaikkaa asuntoa kohti on rakennettava.

hule-42(1)
Kiinteistön vettäläpäisemättömillä pinnoilla syntyvät hulevedet tulee ensisijaisesti imeyttää tontilla. Mikäli imeyttäminen ei ole mahdollista, tulee vettäläpäisemättömillä pinnoilla tulevia hulevesiä viivyttaa tontilla siten, että viivytysrakenteiden mitoituslajuus on suluisissa mainittu kuutiometrimäärä jokaista sataa vettäläpäisemättömiä pintaneliometriä kohden. Viivytysrakenteiden tulee tyhjäntä 12 tunnin kuluessa täyttymisestäään ja niissä tulee olla suunniteltu ylivuoto.

POISTETTAVA ASEMAKAAVA

3 m sen asemakaava-alueen ulkopuolella oleva viiva, jonka sisäpuolelta asemakaavamerkinnät ja -määräykset poistetaan.

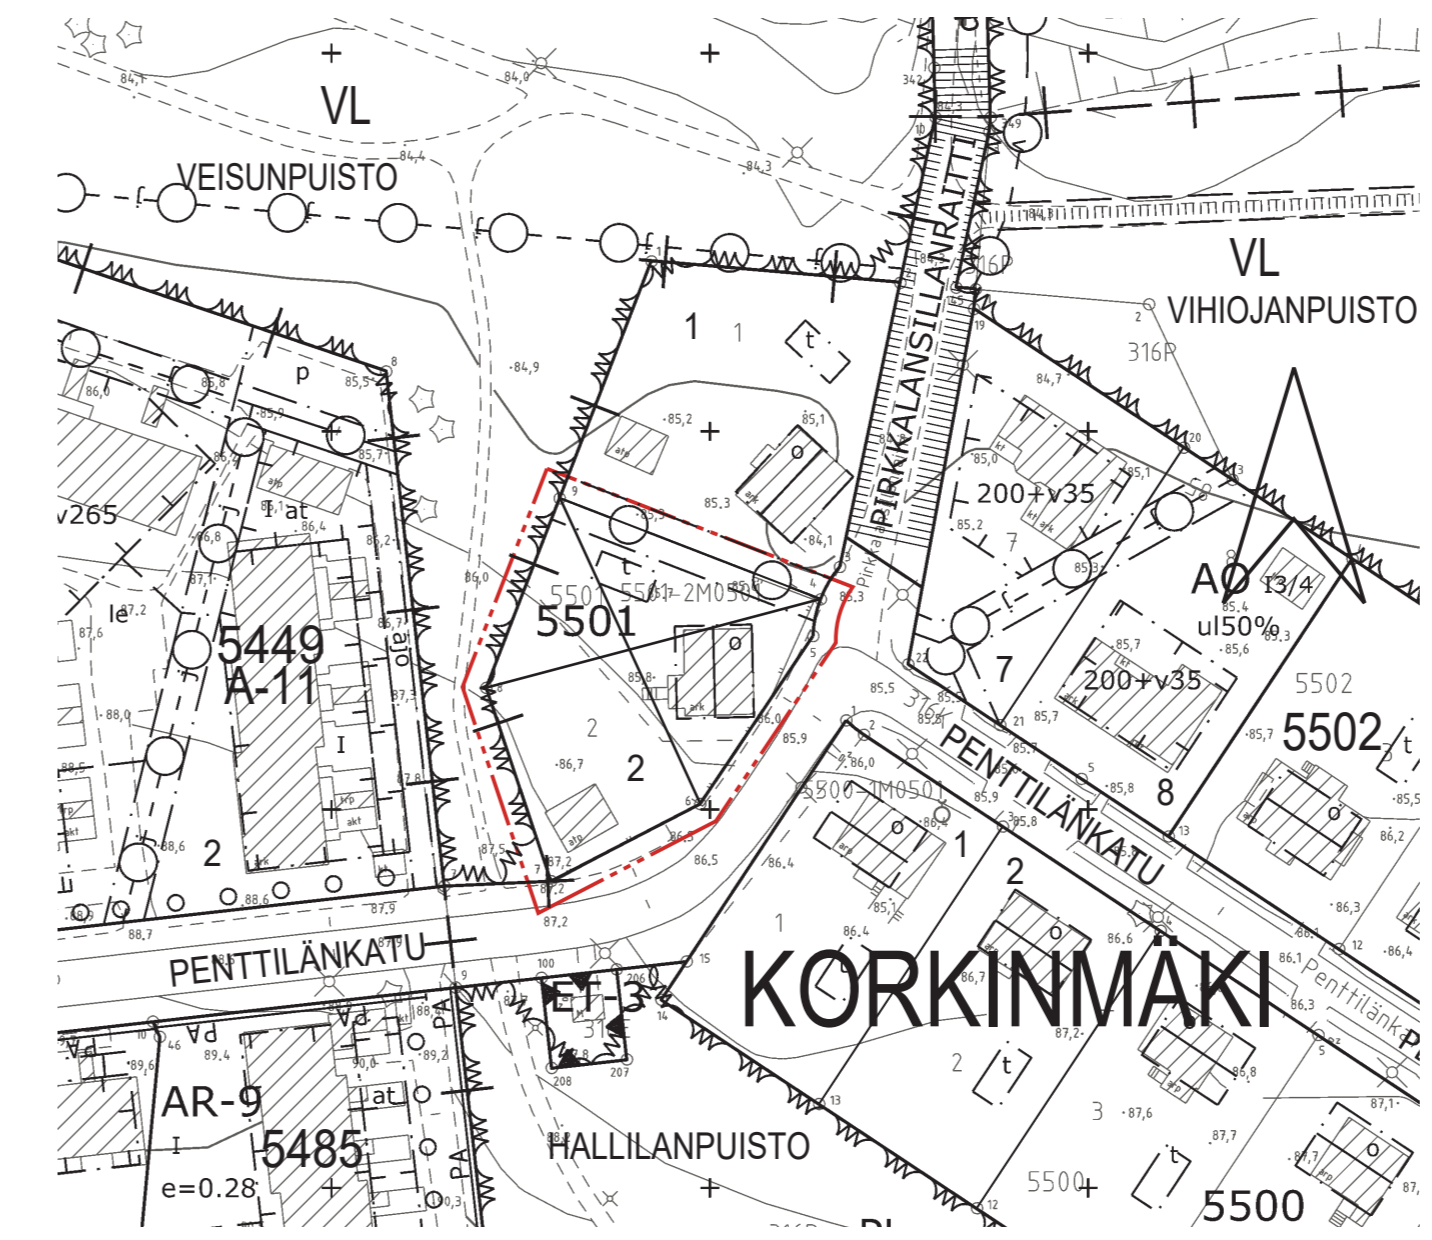

TAMPERE

ASEMAKAAVAN MUUTOS

Kaupunginosa: KORKINMÄKI (316)
Kortteli nro: 5501
Tontti nro: 2

ASEMAKAAVAN MUUTOKSELLA JA TONTTIJAOLLA MUODOSTUU

Kaupunginosa: KORKINMÄKI (316)
Kortteli nro: 5501
Tontit nro: 3 ja 4

MUUTETAAN 23.7.1952 VAHVISTETTUA ASEMAKAAVAA NRO 300.

TÄHÄN ASEMAKAAVAKARTTAAN LIITTYY ASEMAKAAVAN SELOSTUS, HAVAINNEPIIRROS JA TONTTIJAKO.

TÄMÄN ASEMAKAAVAN ALUEELLA TONTTIJAKO NRO 9335 ON LAADITTU SITOVANA JA SE SISÄLTYY ASEMAKAAVAAN.

1:1000 0 10 20 30 40 50 100 150

KAUPUNKIYMPÄRISTÖN PALVELUALUE / PAIKKATIETO		<i>Anna Mustajoki</i> Anna Mustajoki kaupungeingeodeetti
Asemakaavaehdotus perustuu pohjakarttaan, joka täyttää 1.1.2000 voimaan tulleen kaavoitusmittausasetuksen (1284/1999) vaatimukset. 26.8.2021		
Tasokoordinaatti- / korkeusjärjestelmä ETRS-GK24 / N2000		
KAUPUNKIYMPÄRISTÖN SUUNNITTELU / ASEMAKAAVOITUS		<i>Elina Karppinen</i> Elina Karppinen asemakaavapäällikkö
Suunnittelija	Sini Tohmo, Sini Korhonen	
Piirtäjä	JG	
Pvm.	26.8.2021	
Tark.	4.10.2021	4.10.2021
Asemakaavakartta nro 8870		Yla hyv. 16.11.2021