



TASOKOORDINAATTIJÄRJESTELMÄ ETRS-GK24
 KORKEUSJÄRJESTELMÄ N2000

**PRISMA LIELAHTI
 LAAJENNUS**

Tontilla 18 (Prisma)	11 520 m ²
Liiketilat	
lv-konehuone	490 m ²
2.kerros	1940 m ²
1.kerros	4220 m ²
kellari + autohalli	2300 m ²
Noutopiste	130 m ²
Varasto	240 m ²
Keräilyvarasto	2200 m ²

Tontilla 1 (Lielahditalo)	1320 m ²
2.kerros	440 m ²
1.kerros	440 m ²
kellari (autohalli)	440 m ²

Yhteensä 12 840 m²

PIHA-ALUEET (punainen tonttirajaus)

Ennen laajennusta:

tontilla 18	
- maanvarainen piha	18200 m ²
- kansipiha	6430 m ²
tontilla 1	
- maanvarainen piha	2710 m ²
- kansipiha	1465 m ²

Laajennuksen jälkeen:

tontilla 18	
- maanvarainen piha	13270 m ²
- kansipiha	5310 m ²
tontilla 1	
- maanvarainen piha	2410 m ²
- kansipiha	1330 m ²

LAAJUUSTIEDOT

	bruttoala	kerrosala	kerrosala / 250 mm	kellari	autopaiikat
PRISMA	40 080 m ²	17 150 m ²	17 095 m ²	22 240 m ²	740 ap
LIELAHTITALO	22 380 m ²	15 200 m ²	14 975 m ²	6 130 m ²	225 ap
LAAJENNUS	12 840 m ²	9 610 m ²	9 610 m ²	2 740 m ²	45 ap
YHTEENSÄ	75 300 m²	41 960 m²	41 680 m²	31 110 m²	1010 ap


**PRISMA LIELAHTI
 LAAJENNUS**

ASEMPIIRROS 1:1500
 LUONNOS 27.5.2022





JULKISIVU LONNASEEN TURVESUONKADULLE

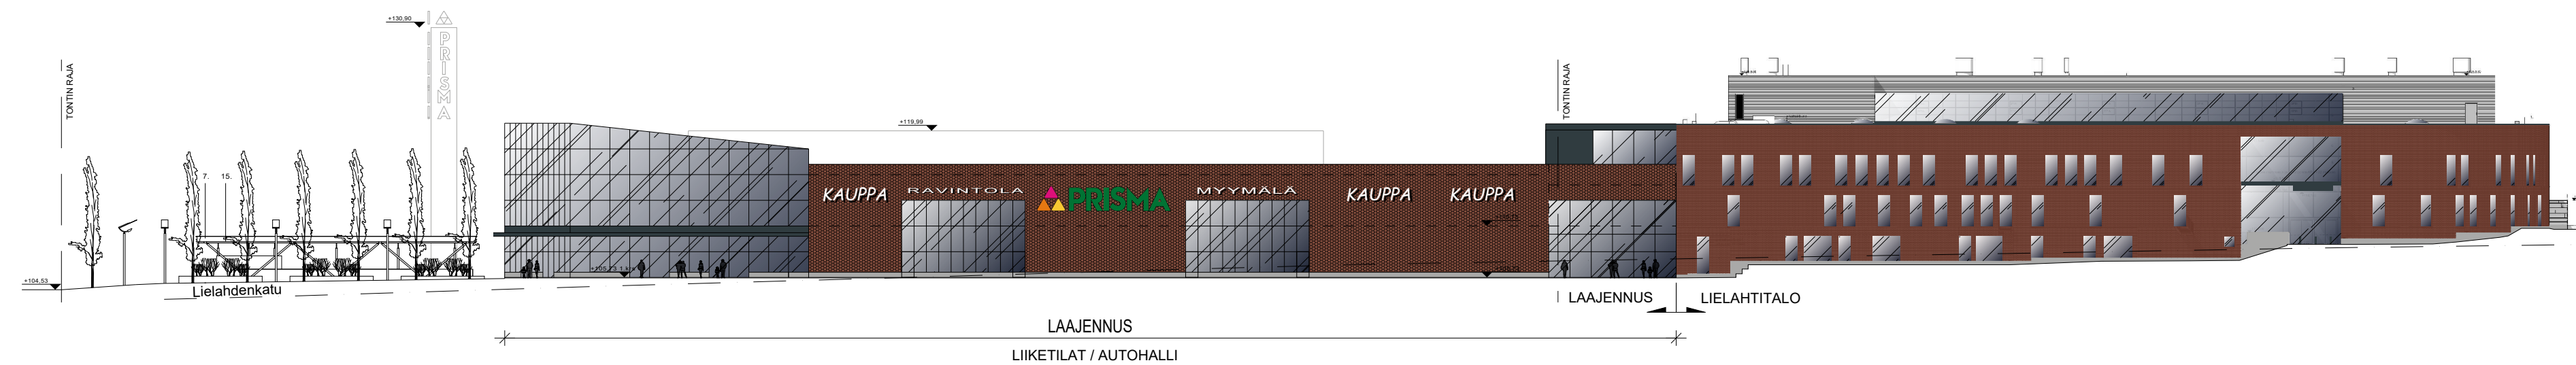


JULKISIVU KAAKKOON LIELAHDENKADULLE



PRISMA LIELAHTI
LAAJENNUS

JULKISIVUT
LUONNOS 1:500
27.5.2022




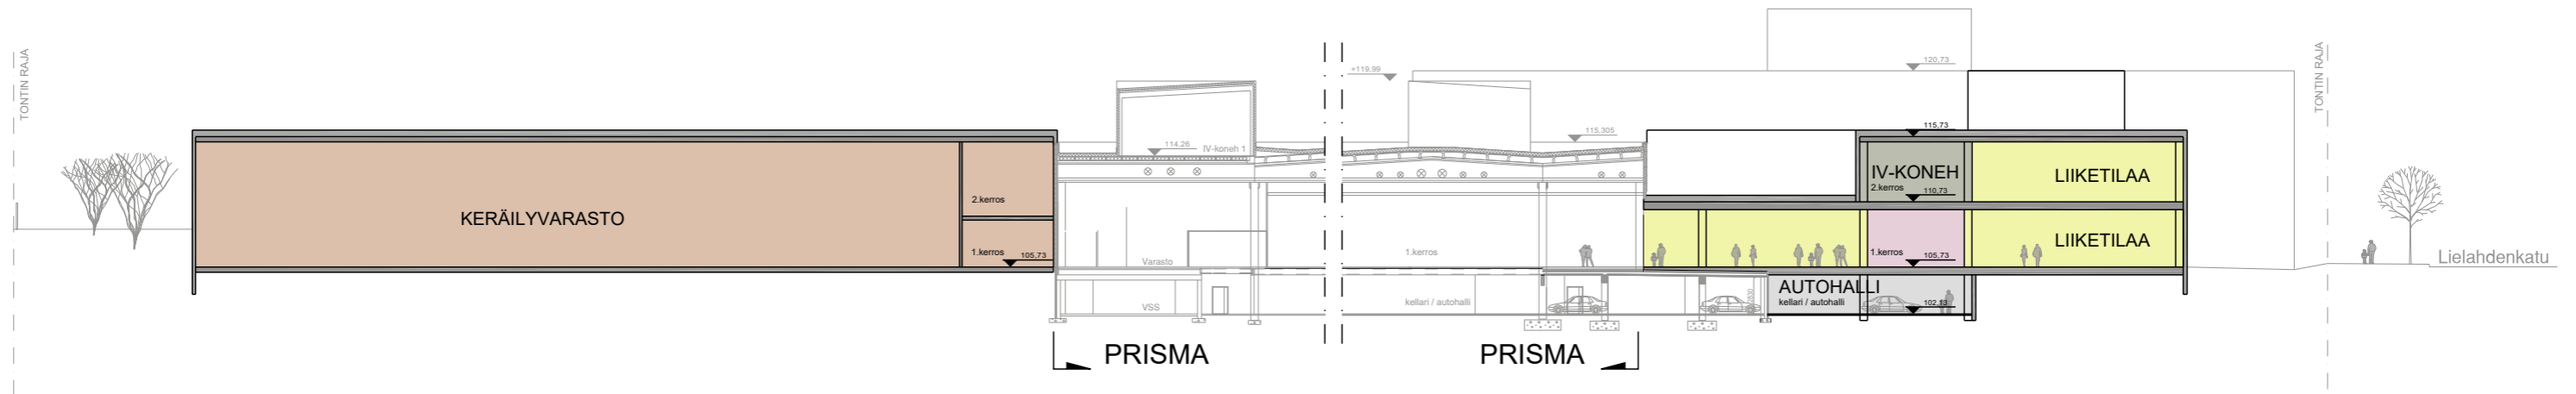

LEIKKAUS A

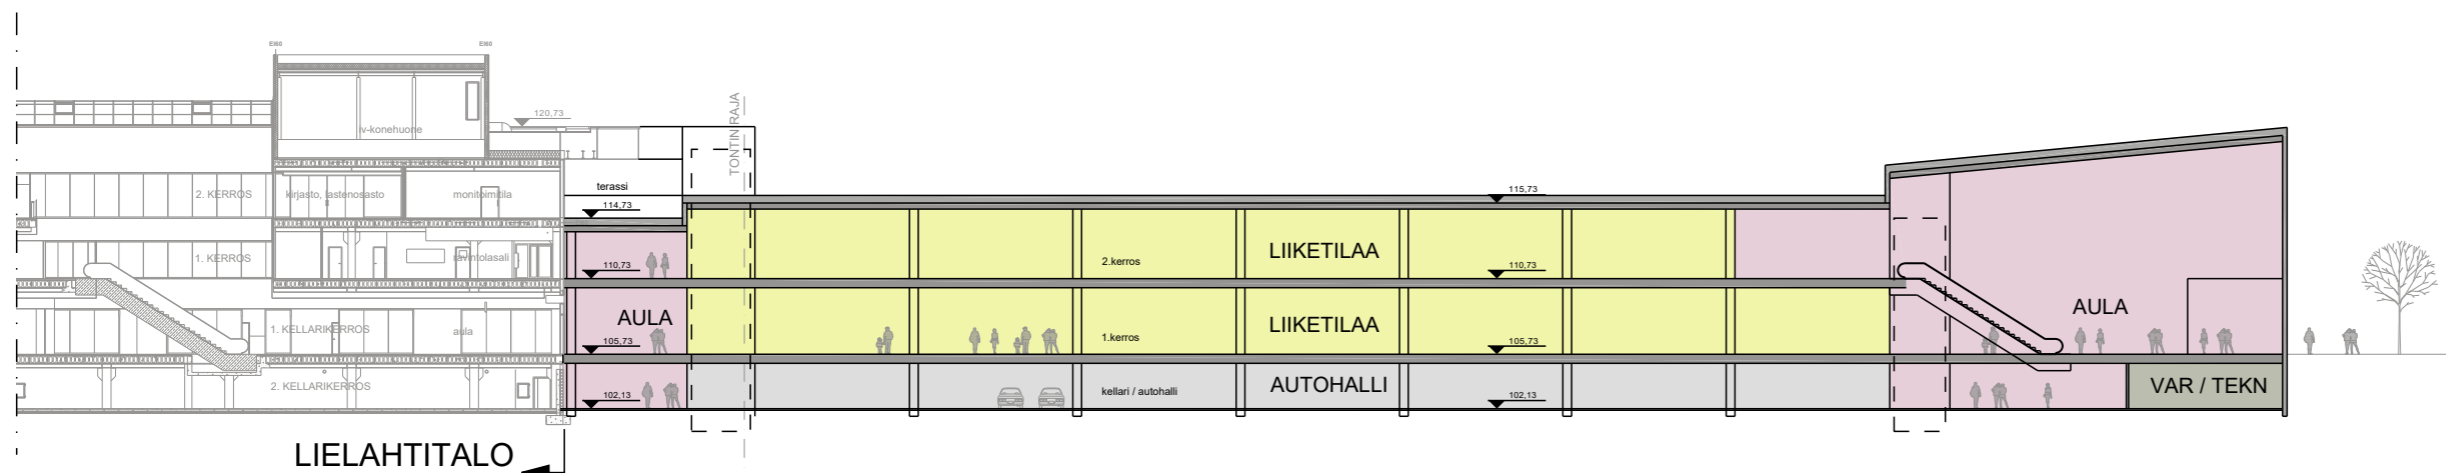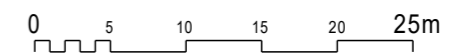

LEIKKAUS B

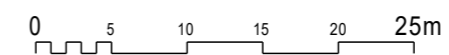

PRISMA LIELAHTI
LAAJENNUS

LEIKKAUKSET 1:500
LUONNOS 27.5.2022

