



TAMPERE

ASEMAKAAVAN MUUTOS

Kaupunginosa: KAUPPI (132)
Kortteli nro: 878, 892 - 894, 895 / 4,
4698 ja 4699

Kaupunginosa: RUOTULA (004)
Liikennealuetta.


Katu-, virkistys- ja erityisaluetta.
Kaupunginosan rajaa.

POISTETTAVA ASEMAKAAAVA



3 m sen asemakaava-alueen ulkopuolella oleva viiva, jonka sisäpuolelta asemakaavamerkinnot ja -määräykset poistetaan.

MUUTETAAN 11.5.2015 HYVÄKSYTTYÄ ASEMAKAAVAA NRO 8311,
MUUTETAAN 19.5.2010 HYVÄKSYTTYÄ ASEMAKAAVAA NRO 8312,
MUUTETAAN 16.3.2005 HYVÄKSYTTYÄ ASEMAKAAVAA NRO 7949,
MUUTETAAN 24.11.2004 HYVÄKSYTTYÄ ASEMAKAAVAA NRO 7926 ja
MUUTETAAN 29.10.2003 HYVÄKSYTTYÄ ASEMAKAAVAA NRO 7667.

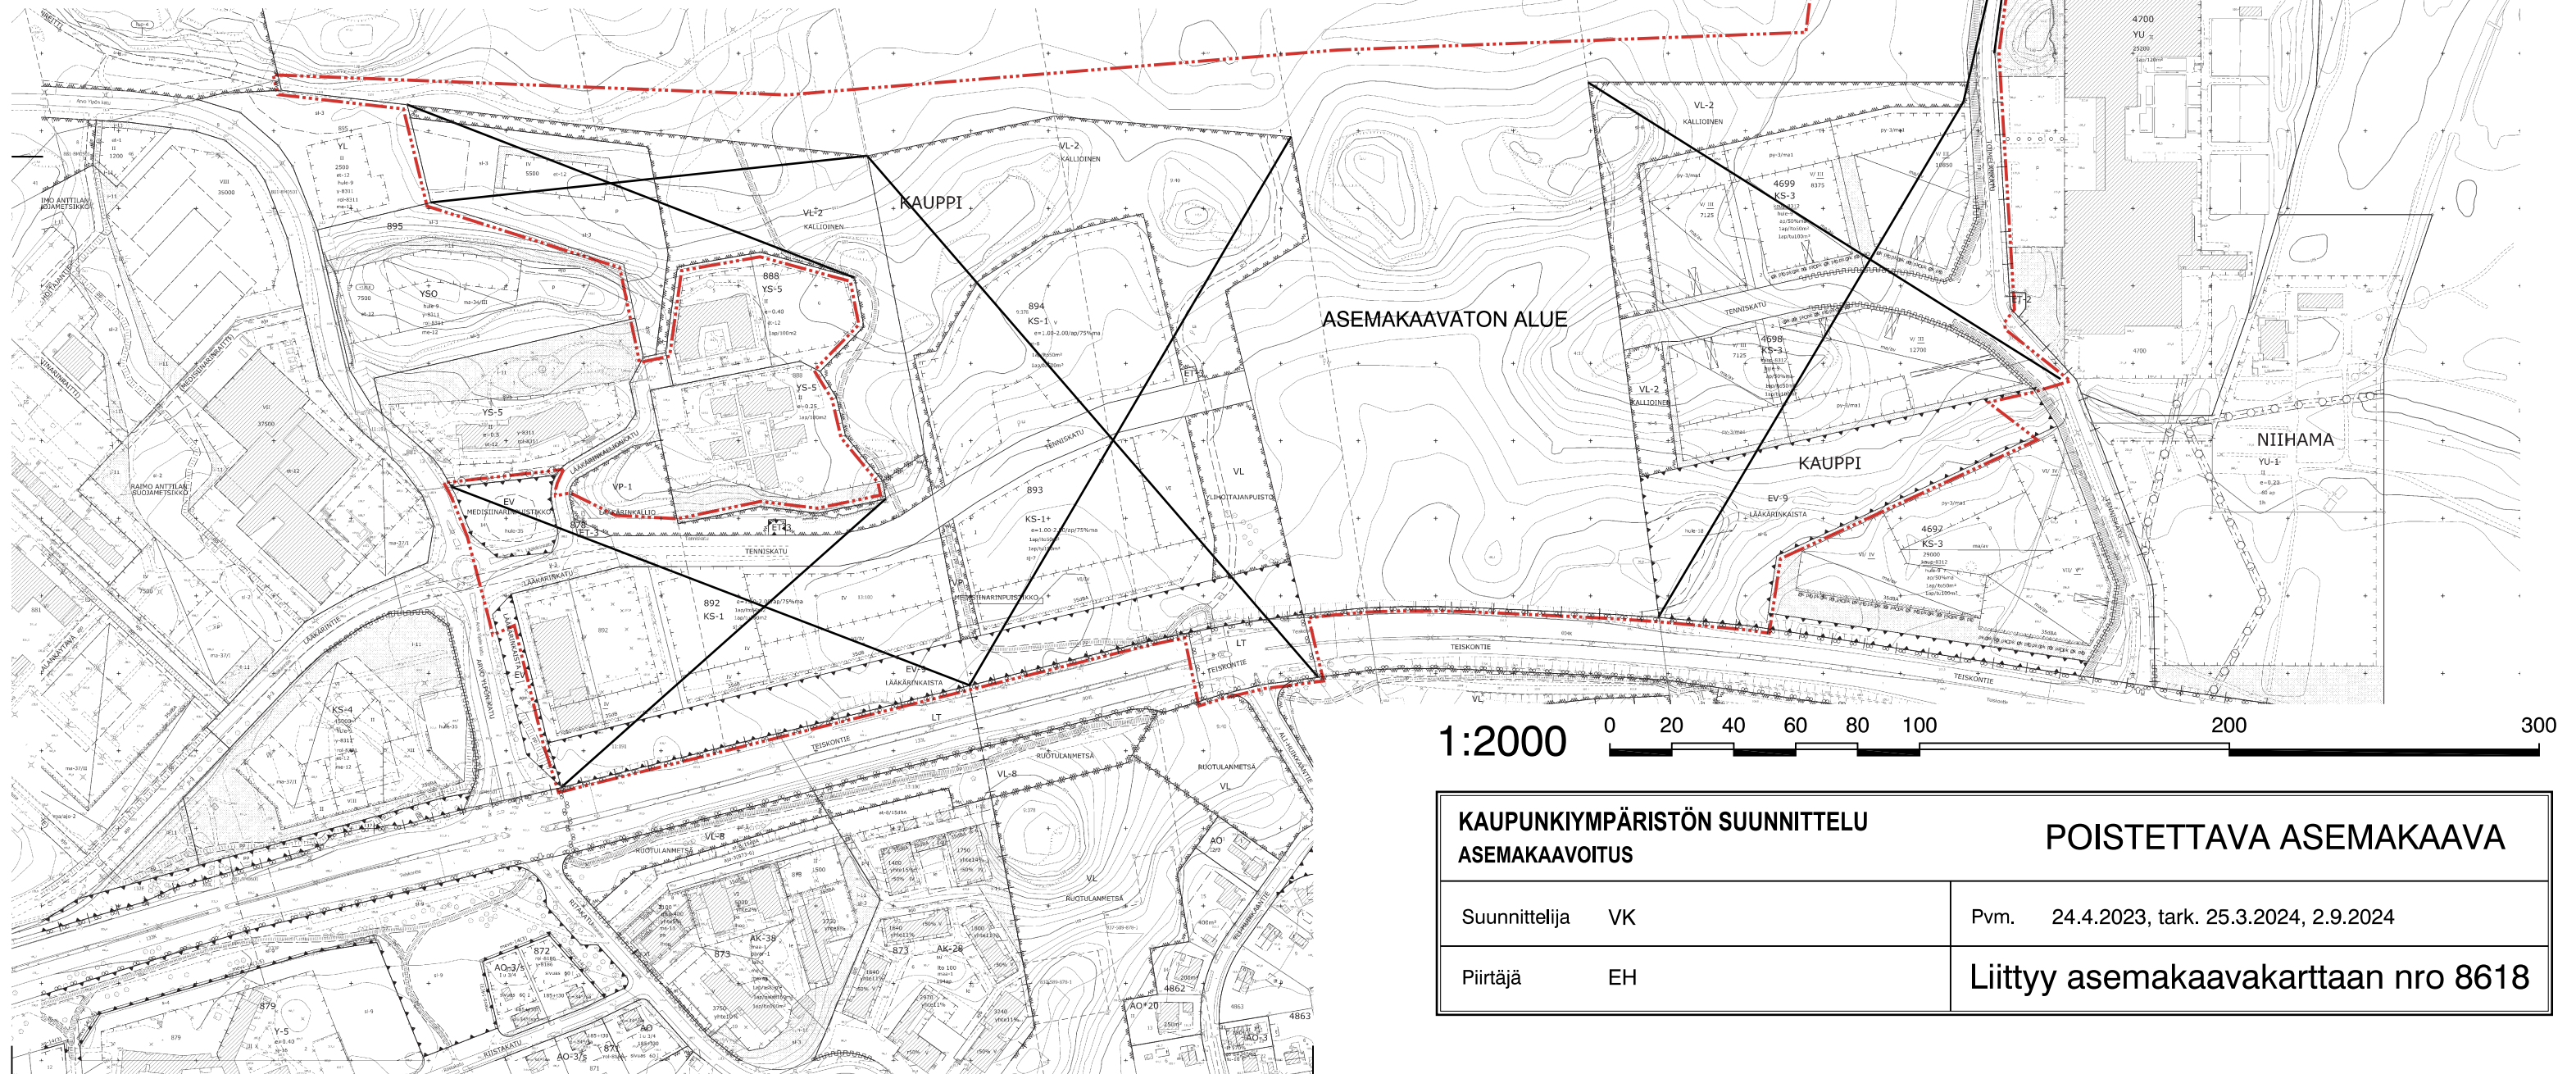

KAUPUNKIYMPÄRISTÖN SUUNNITTELU ASEMAKAAVOITUS		POISTETTAVA ASEMAKAAVA	
Suunnittelija	VK	Pvm.	24.4.2023, tark. 25.3.2024, 2.9.2024
Piirtäjä	EH	Liittyy asemakaavakarttaan nro 8618	