




Kaupunginosa: NIIHAMA (030)
Puisto-, virkistys- ja liikennealuetta.

Kaupunginosa: TAKAHUHTI (009)
Puisto- ja liikennealuetta.


Kaupunginosa: PAPPILA (028)
Puisto-, virkistys- ja liikennealuetta.

MUUTETAAN 12.7.1995 VAHVISTETTUA ASEMAKAAVAA NRO 7308,
 MUUTETAAN 23.5.1983 VAHVISTETTUA ASEMAKAAVAA NRO 6001,
 MUUTETAAN 11.6.1969 VAHVISTETTUA ASEMAKAAVAA NRO 2940,
 MUUTETAAN 3.5.1968 VAHVISTETTUA ASEMAKAAVAA NRO 2634.

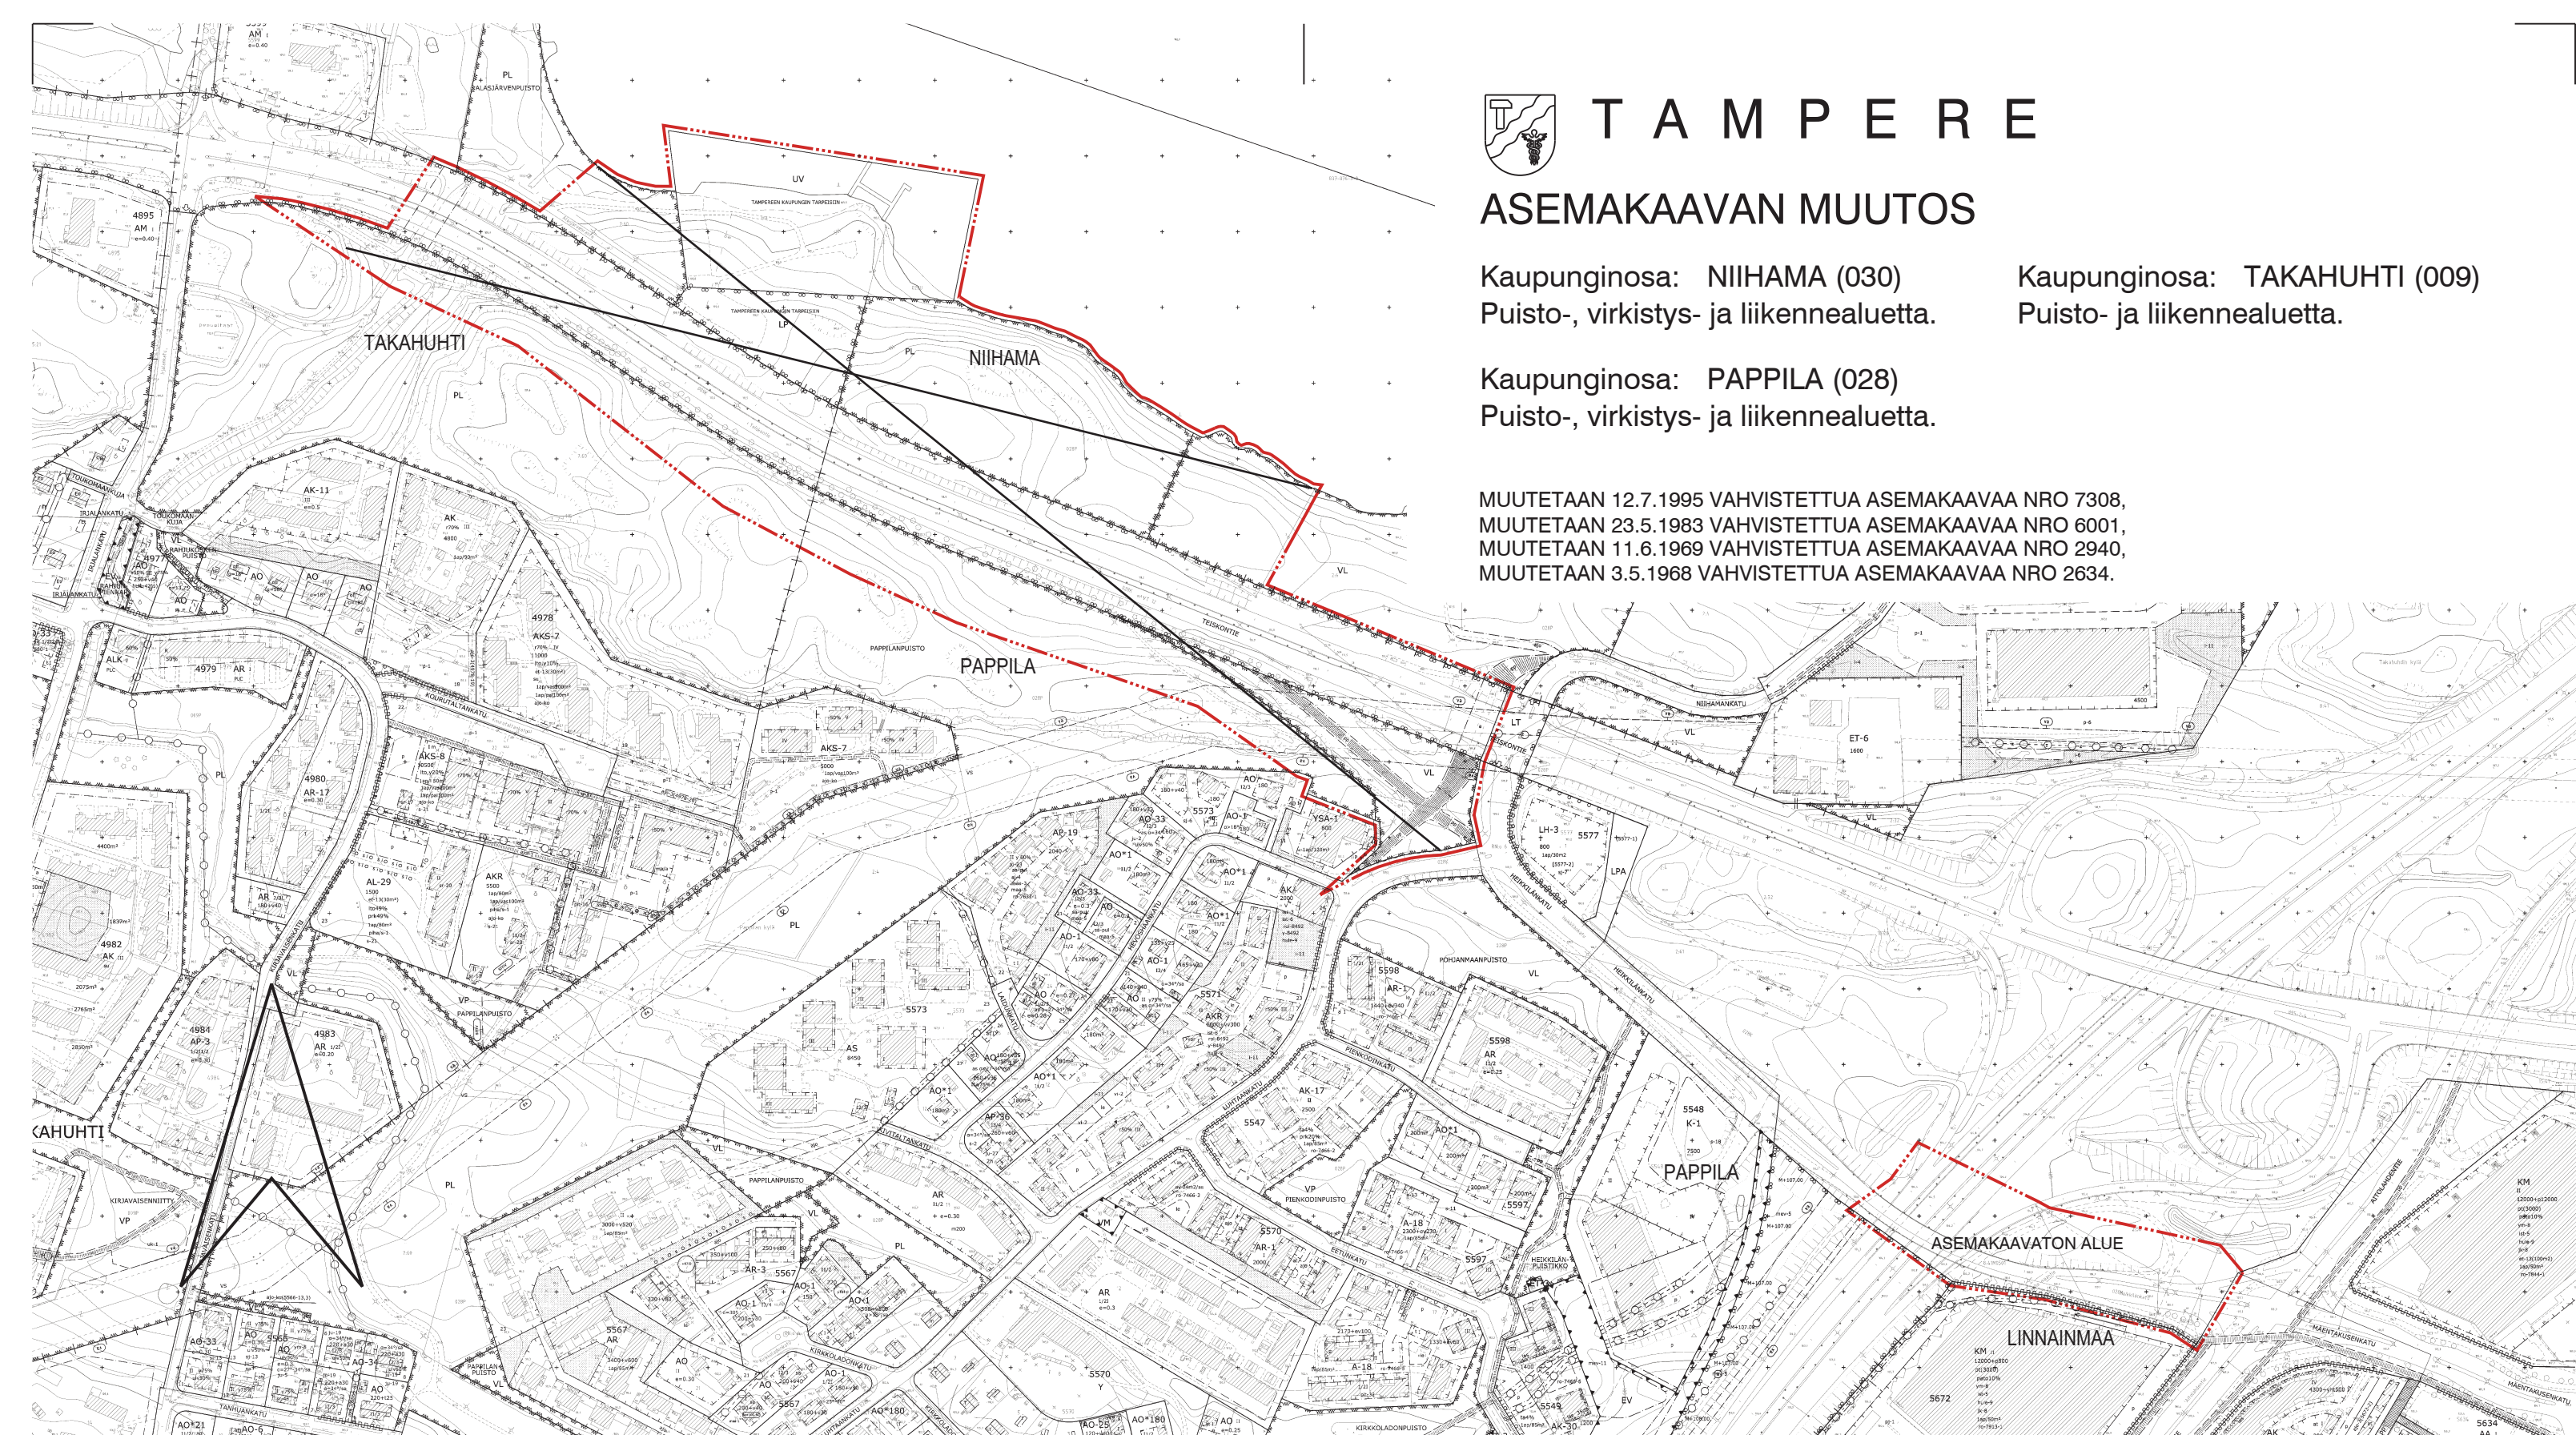

3 m sen asemakaava-alueen ulkopuolella oleva viiva, jonka sisäpuolelta asemakaavamerkinnot ja -määräykset poistetaan.

1:2000

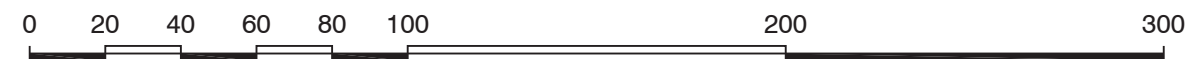

KAUPUNKIYMPÄRISTÖN SUUNNITTELU ASEMAKAAVOITUS		POISTETTAVA ASEMAKAAVA		
Suunnittelija	SK, TR-A	Pvm.	23.10.2023	tark.13.05.2024 tark. 12.08.2024
Piirtäjä	EH	Liittyy asemakaavakarttaan nro 8933		