




**KOHDEN
RATAPIHANKADUN
ASEMAKAVOITUKSEN
YLEISSUUNNITELMA**

SISÄLTÖ	SUUNN.
RATAPIHANKADUN LINDAUS LUONNOS VE 1	J. Koskinen
PVM	
10.6.2004	

1:2000

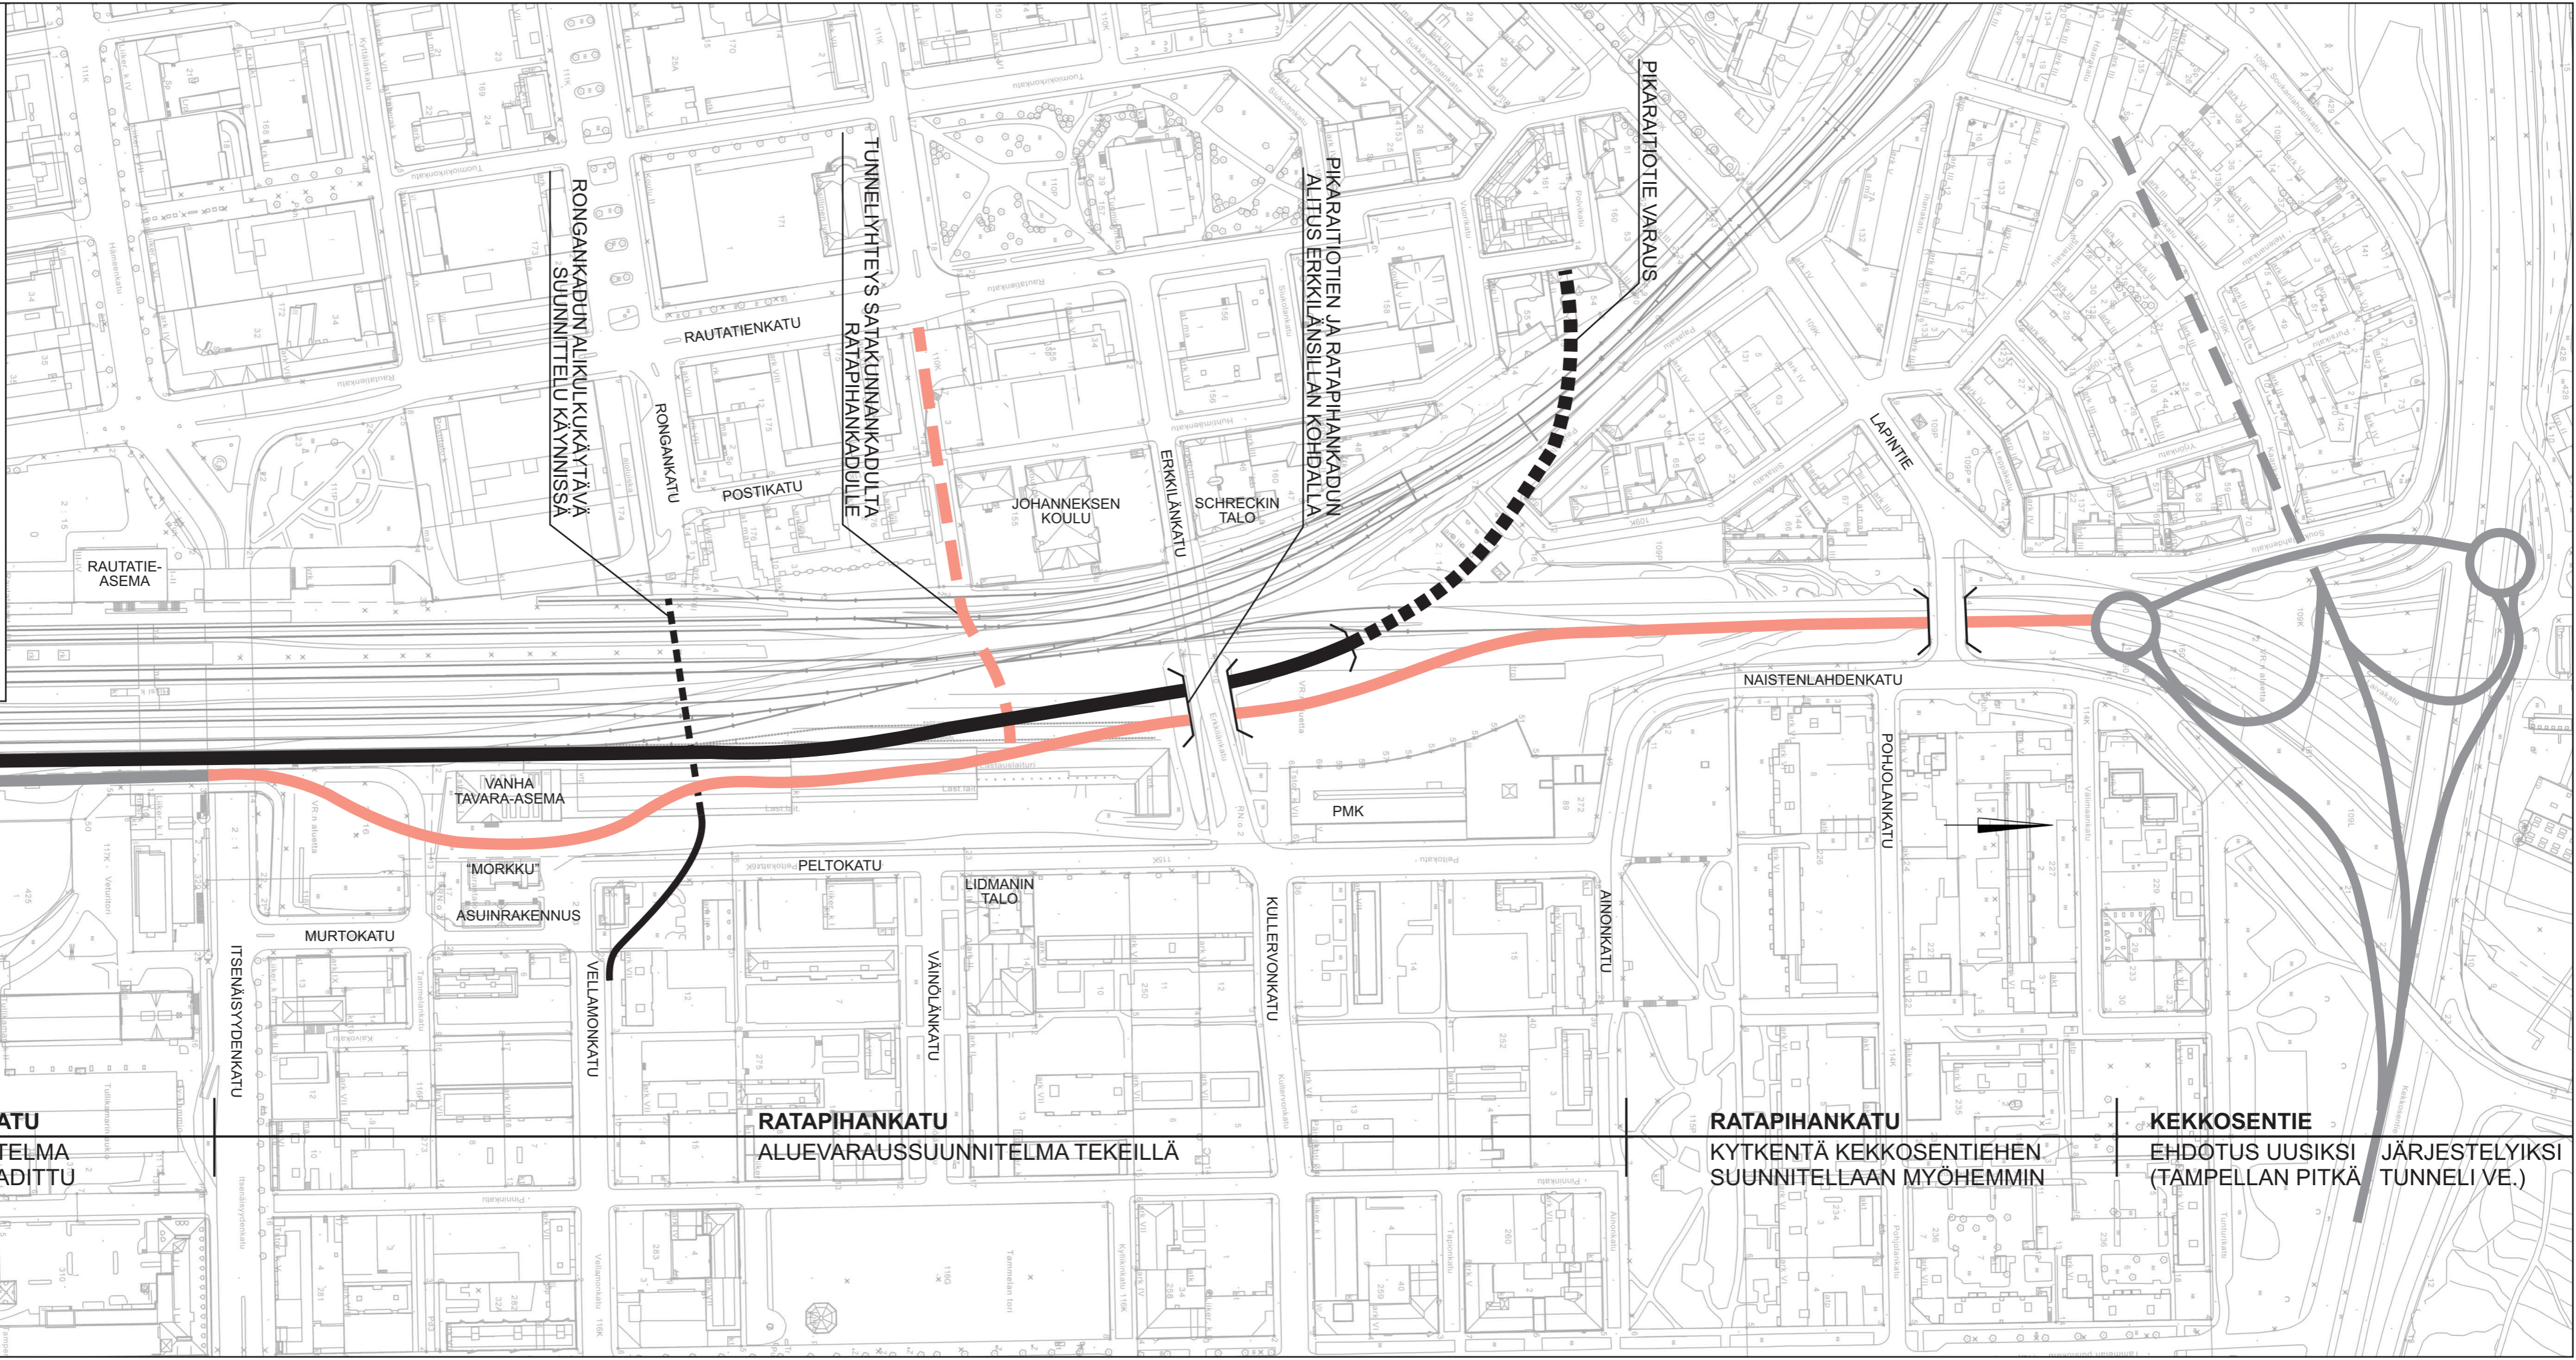

RATAPIHANKATU
KATUSUUNNITELMA
LUONNOS LAADITTU

RATAPIHANKATU
ALUEVARAUSSUUNNITELMA TEKEILLÄ

RATAPIHANKATU
KYTKENTÄ KEKKOSENTEIEHEN
SUUNNITELLAAN MYÖHEMMIN

KEKKOSENTEIE
EHDOTUS UUSIKSI
(TAMPELLAN PITKÄ TUNNELI VE.)
JÄRJESTELYIKSI