




**KOHDEN
RATAPIHANKADUN
ASEMAKAVOITUKSEN
YLEISSUUNNITELMA**

SISÄLTÖ
RATAPIHANKADUN LINJAUS
LUONNOS VE 2
PVM 10.6.2004
SUUNN. J. Koskinen

1:2000

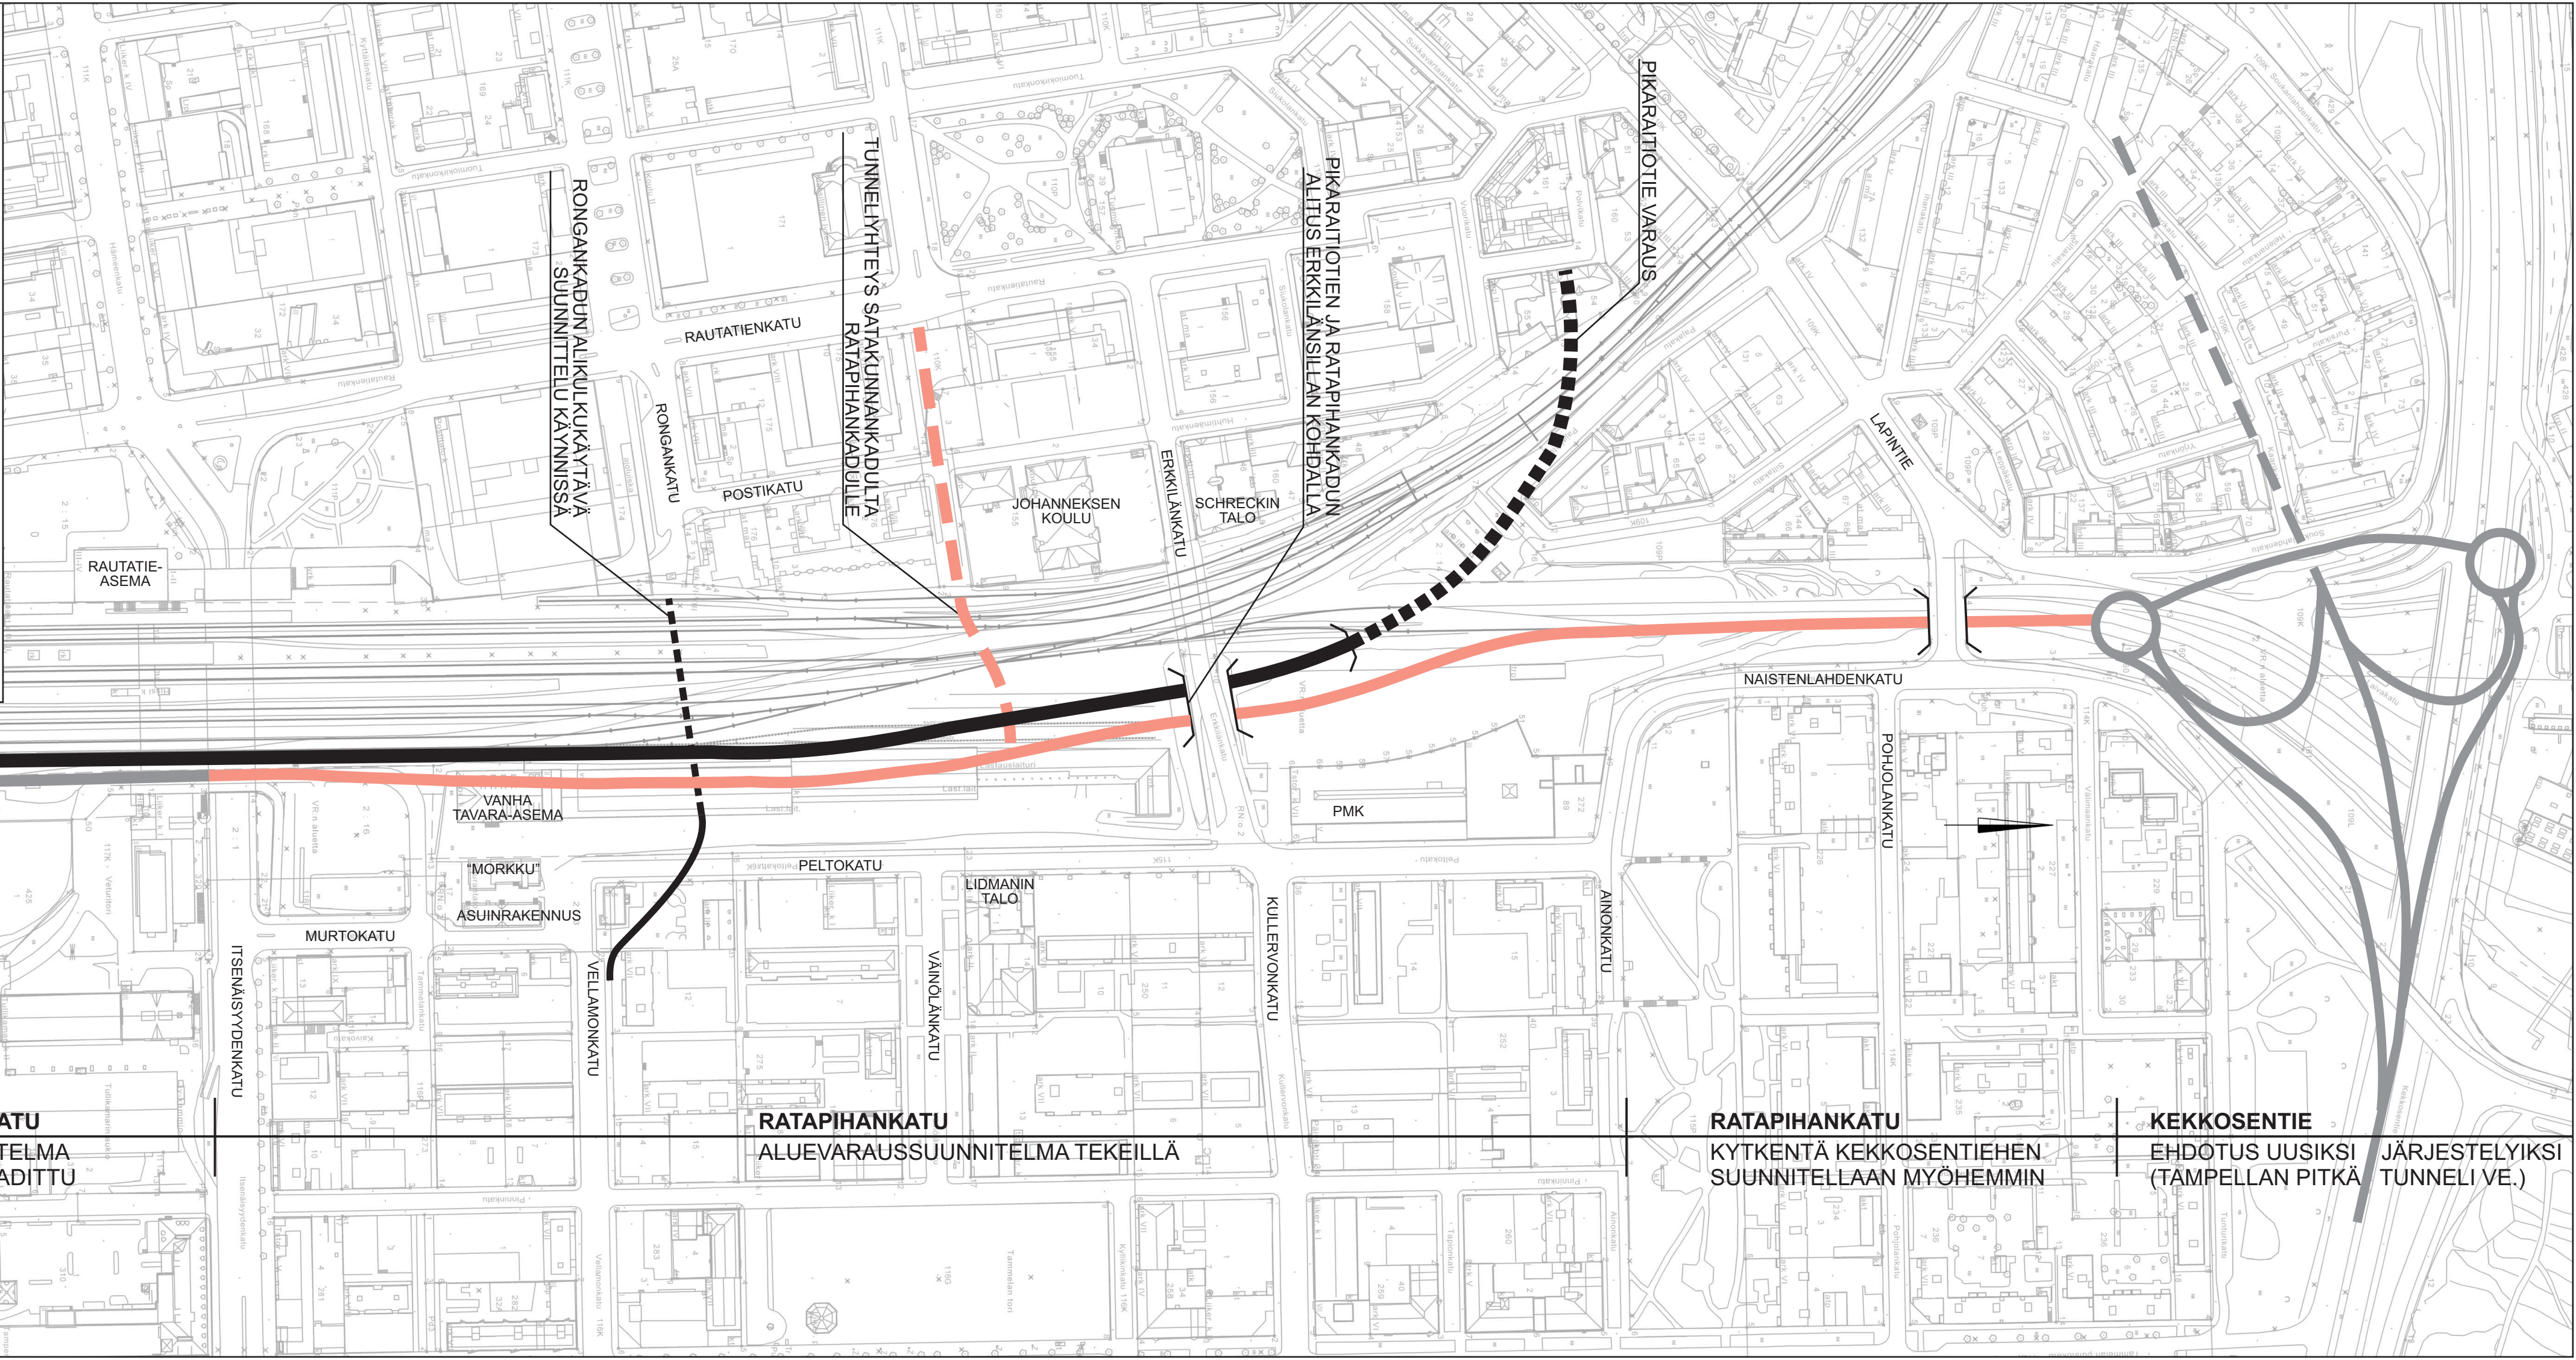

RATAPIHANKATU
KATUSUUNNITELMA
LUONNOS LAADITTU

RATAPIHANKATU
ALUEVARAUSSUUNNITELMA TEKEILLÄ

RATAPIHANKATU
KYTKENTÄ KEKKOSENTEIEHEN
SUUNNITELLAAN MYÖHEMMIN

KEKKOSENTEIE
EHDOTUS UUSIKSI
(TAMPELLAN PITKÄ TUNNELI VE.)
JÄRJESTELYIKSI