



Merkki	Muutos	Pvm	Suunn.	Tark.
Hankkeen nimi <b>Vt3 Tampere, Särkijärven eritasoliittymä</b>				
Piirustuksen sisältö <b>Nykytilanne 2006</b> <b>Päiväajan (07-22) keskimääräinen melutaso</b>				
<b>DESTIA</b> Konsultointi Tieto- ja asiantuntijapalvelut				
Pvm 10.04.2007	Suunn. Proj.pääll.	Pvm 10.04.2007	Tark. Hyv.	
Tierekisteritunnus tie / tieosa / väli		Mittakaava	Piir.nro	1/6





Merkki	Muutos	Pvm	Suunn.	Tark.
Hankkeen nimi <b>Vt3 Tampere, Särkijärven eritasoliittymä</b>				
Piirustuksen sisältö <b>Ennustetilanne 2030, Ve2 Yöajan (22-07) keskimääräinen melutaso</b>				
<b>DESTIA</b> Konsultointi Tieto- ja asiantuntijapalvelut				
Pvm 10.04.2007	Suunn. Proj.pääll.	Pvm 10.04.2007	Tark. Hyv.	
Tierekisteritunnus tie / tieosa / väli		Mittakaava	Piir.nro 2/2	

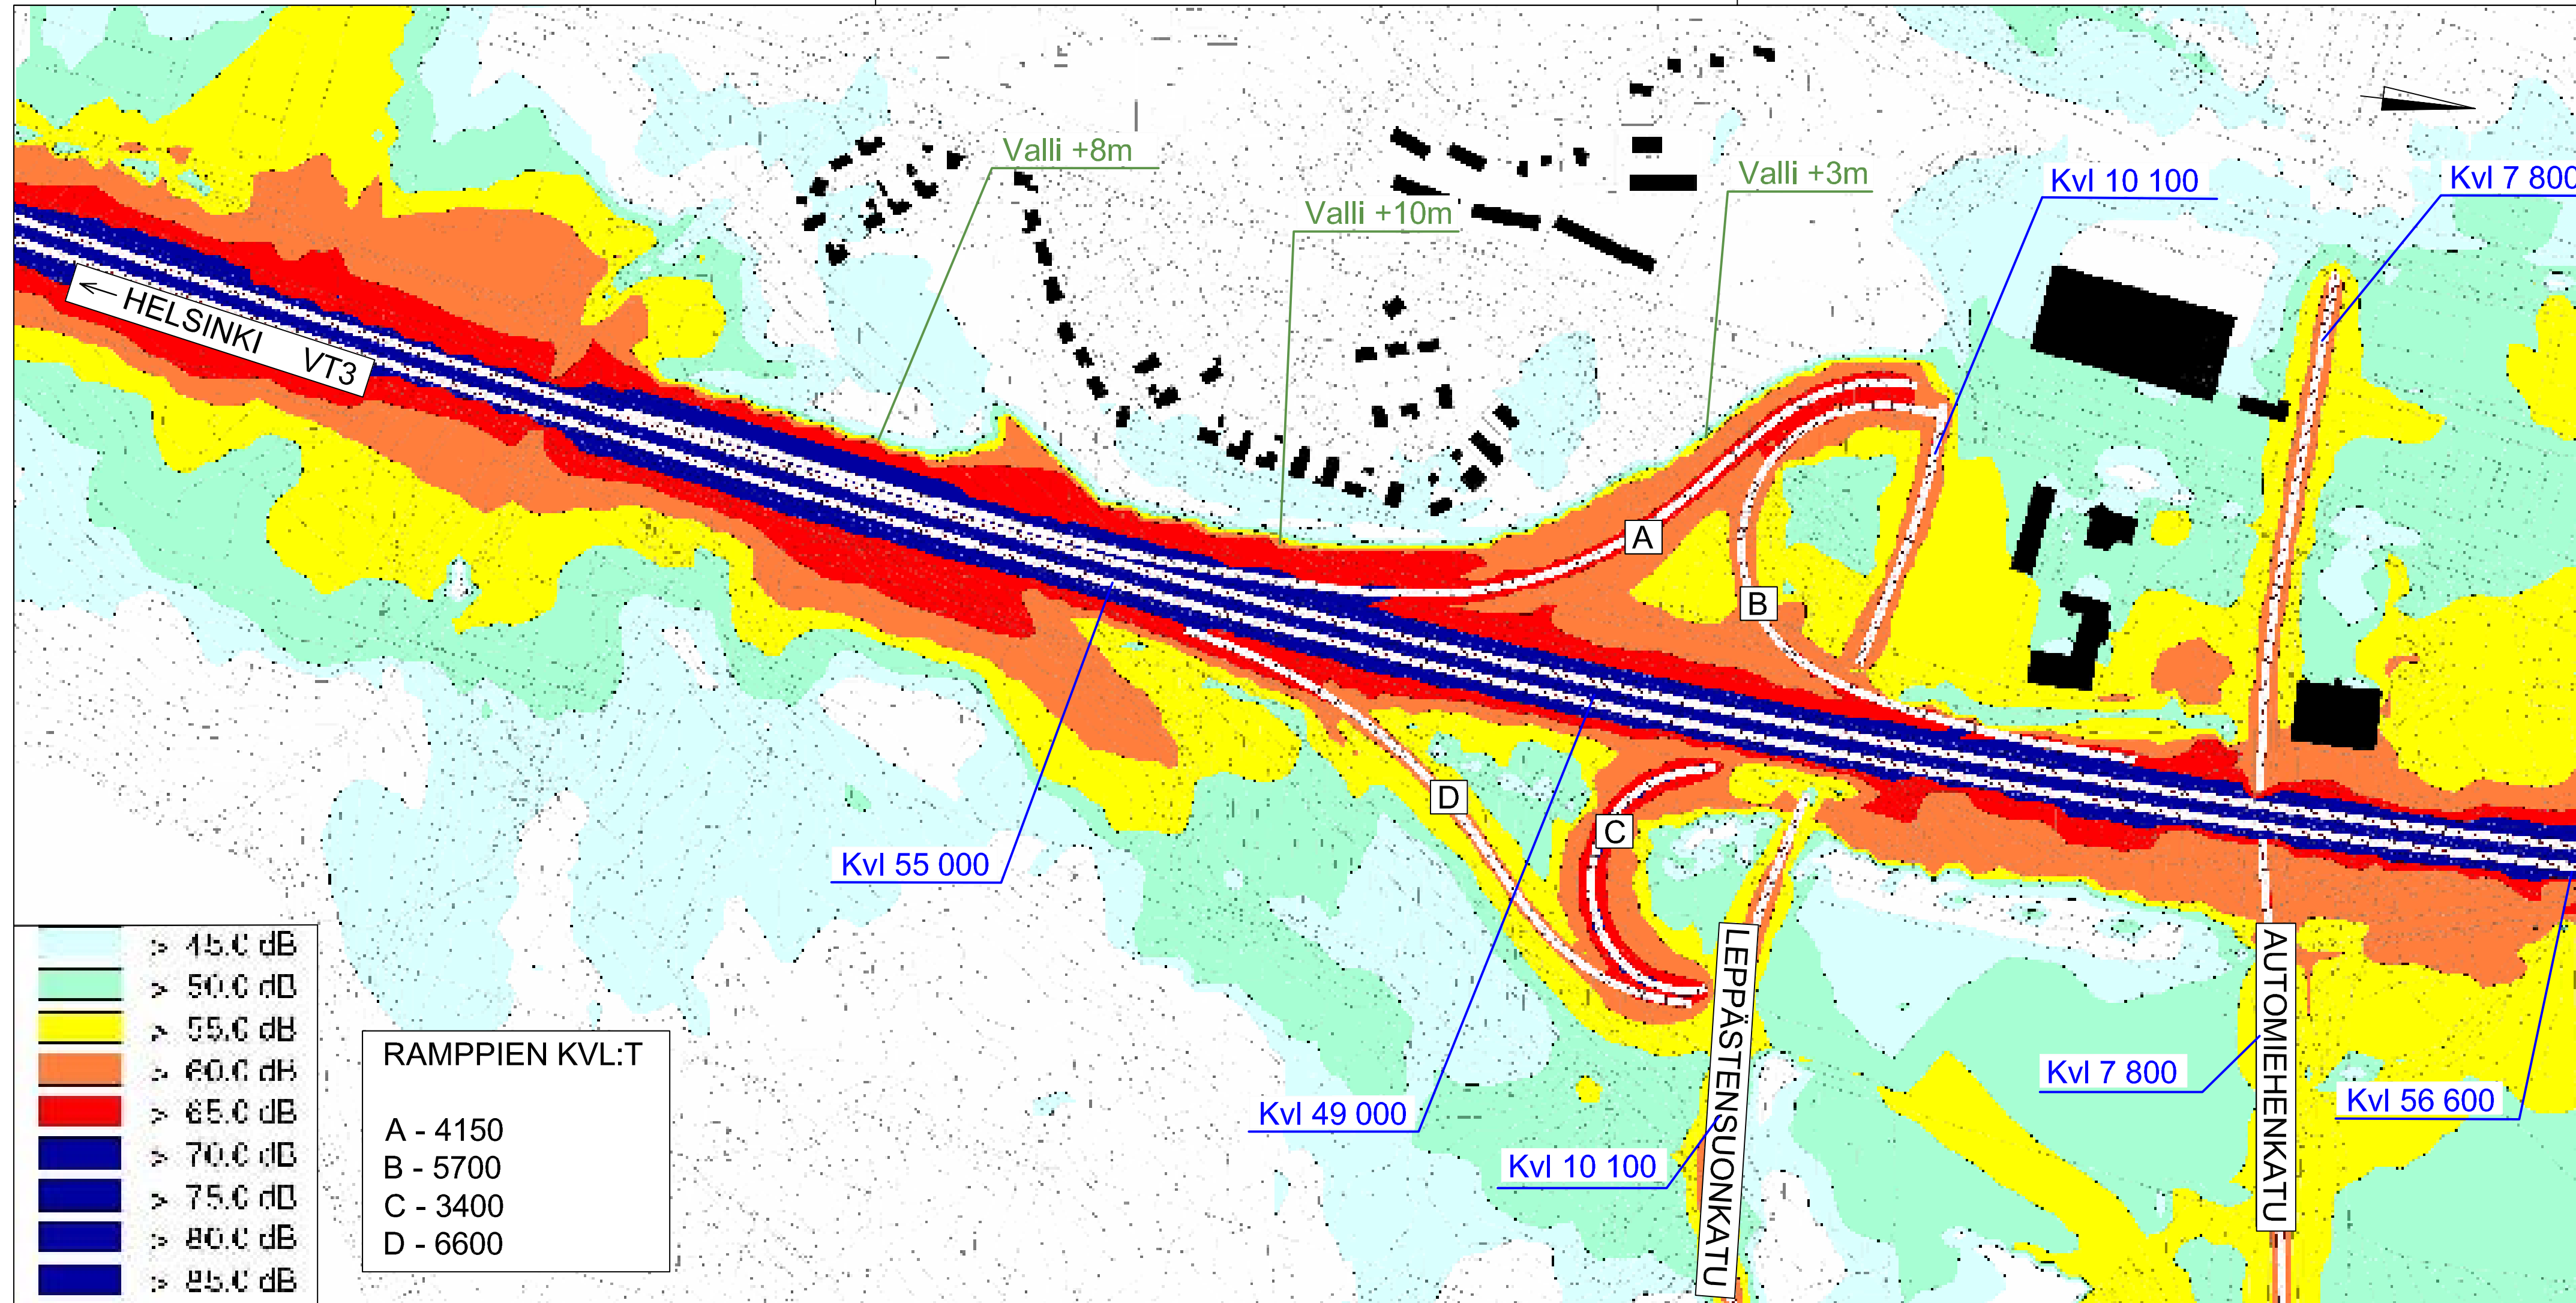

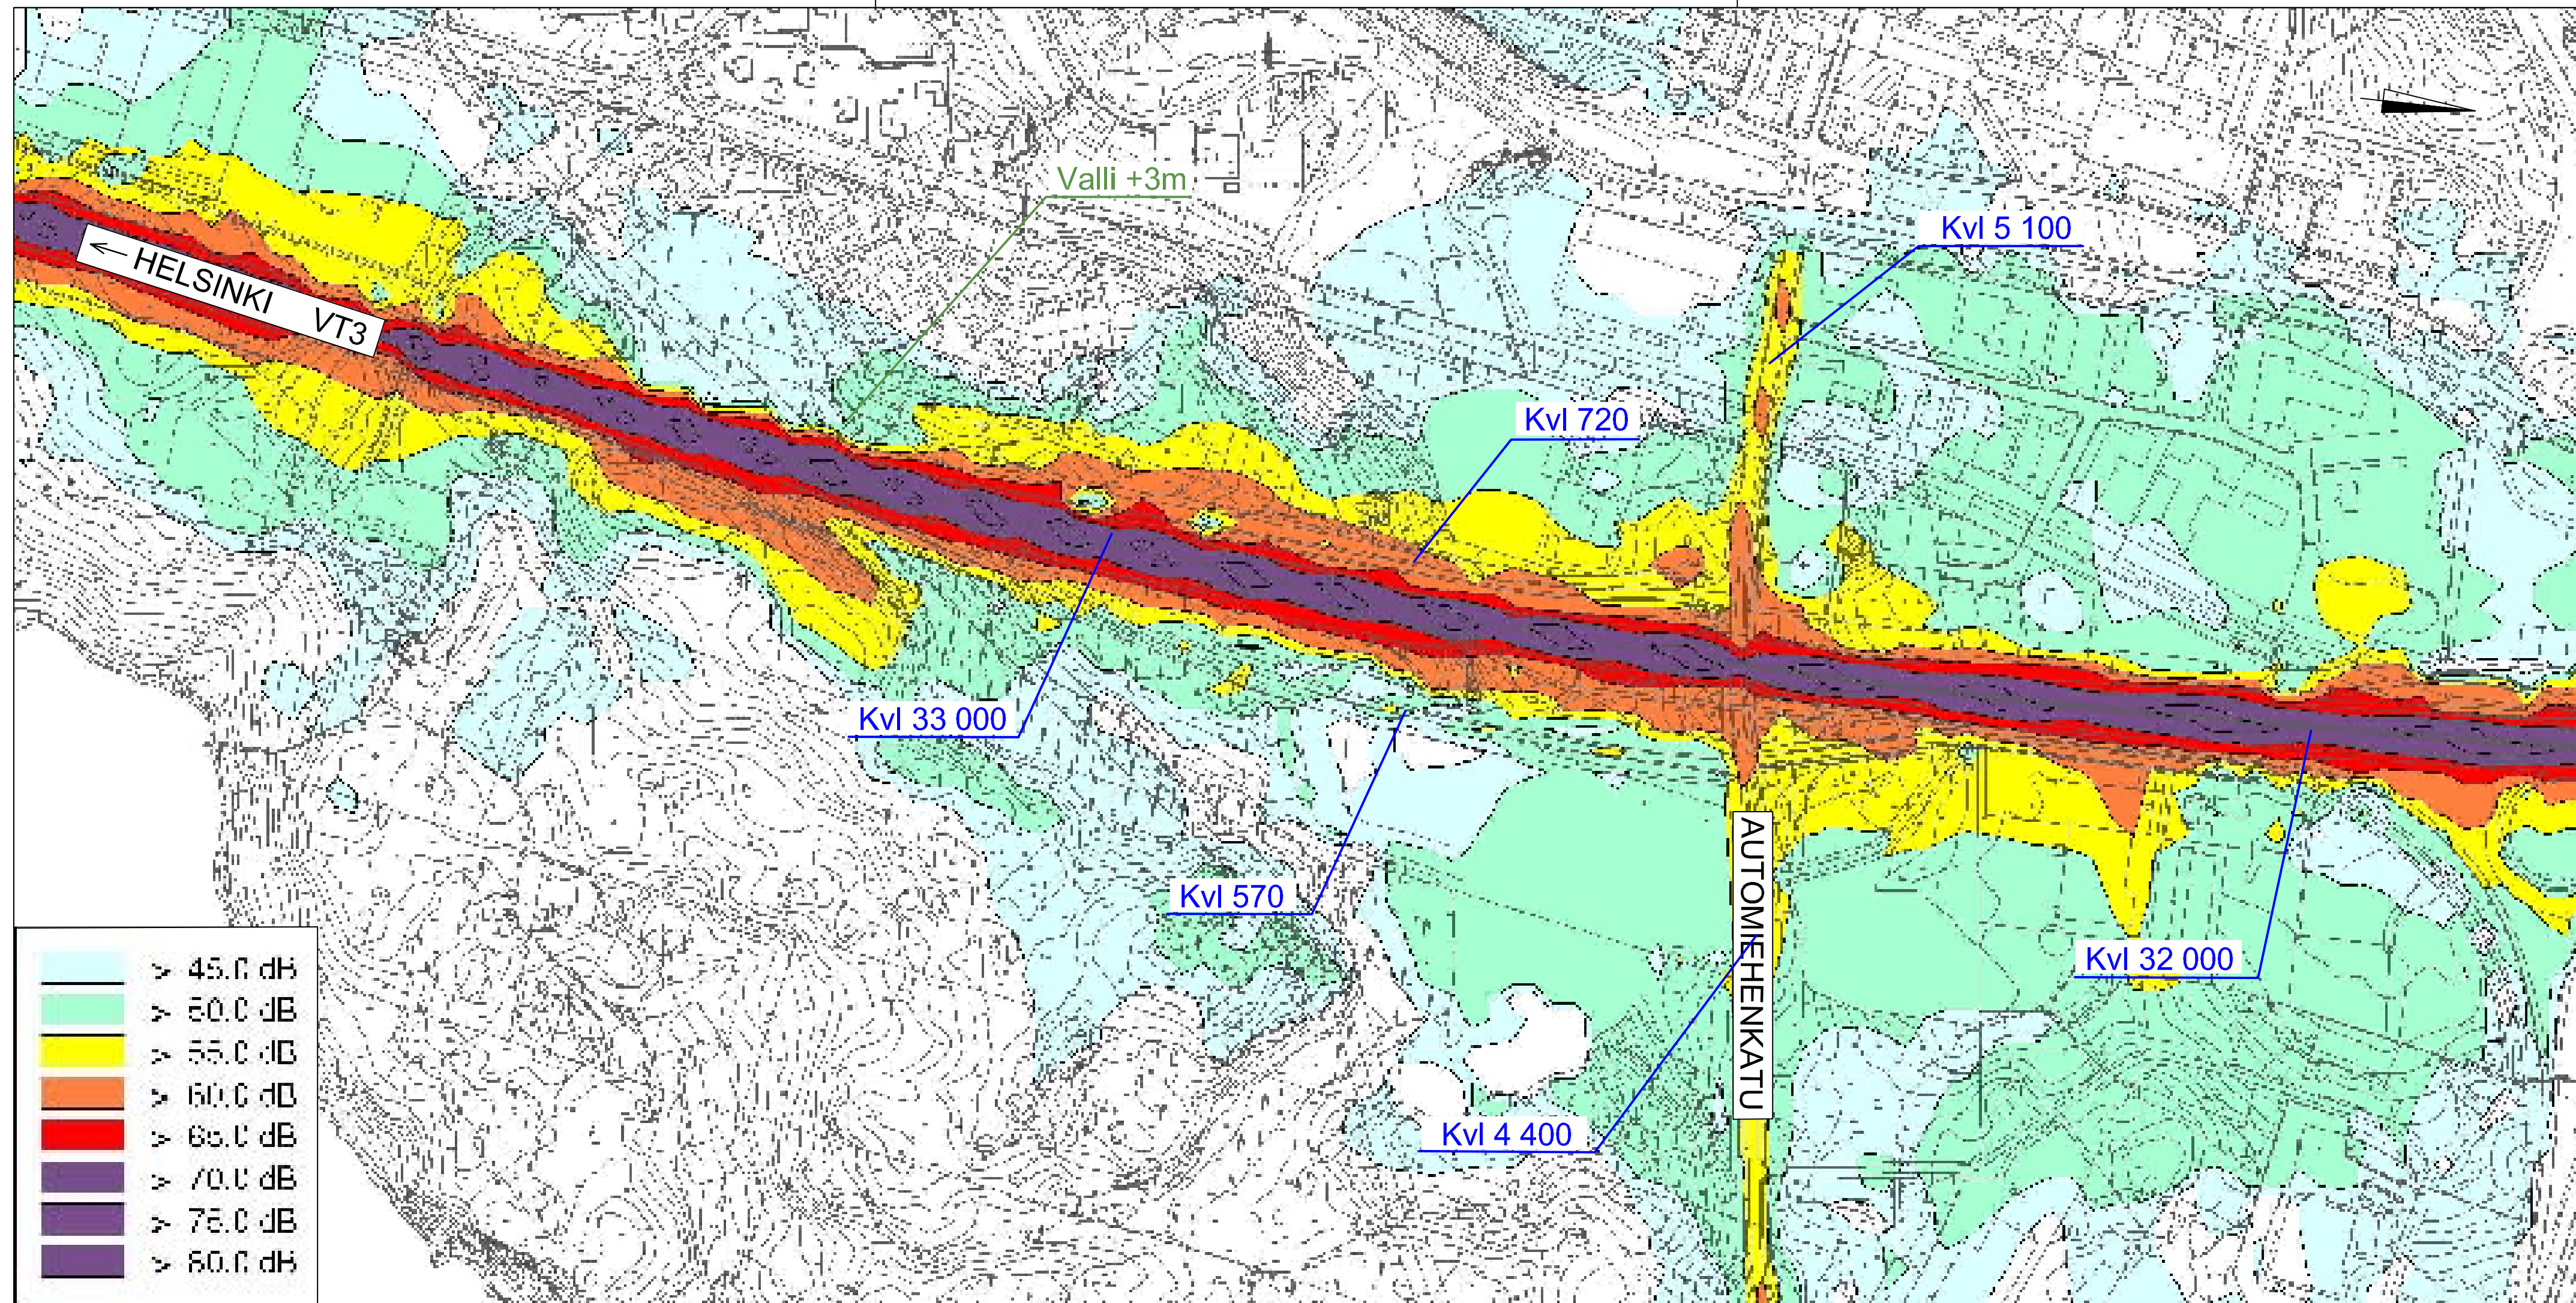


Merkki	Muutos	Pvm	Suunn.	Tark.
Hankkeen nimi <b>Vt3 Tampere, Särkijärven eritasoliittymä</b>				
Piirustuksen sisältö <b>Nykytilanne 2006</b> <b>Yöajan (22-07) keskimääräinen melutaso</b>				
<b>DESTIA</b> Konsultointi Tieto- ja asiantuntijapalvelut				
Pvm 10.04.2007	Suunn. Proj.pääll.	Pvm 10.04.2007	Tark. Hyv.	
Tieregisteritunnus tie / tieosa / väli		Mittakaava	Piir.no	2/6

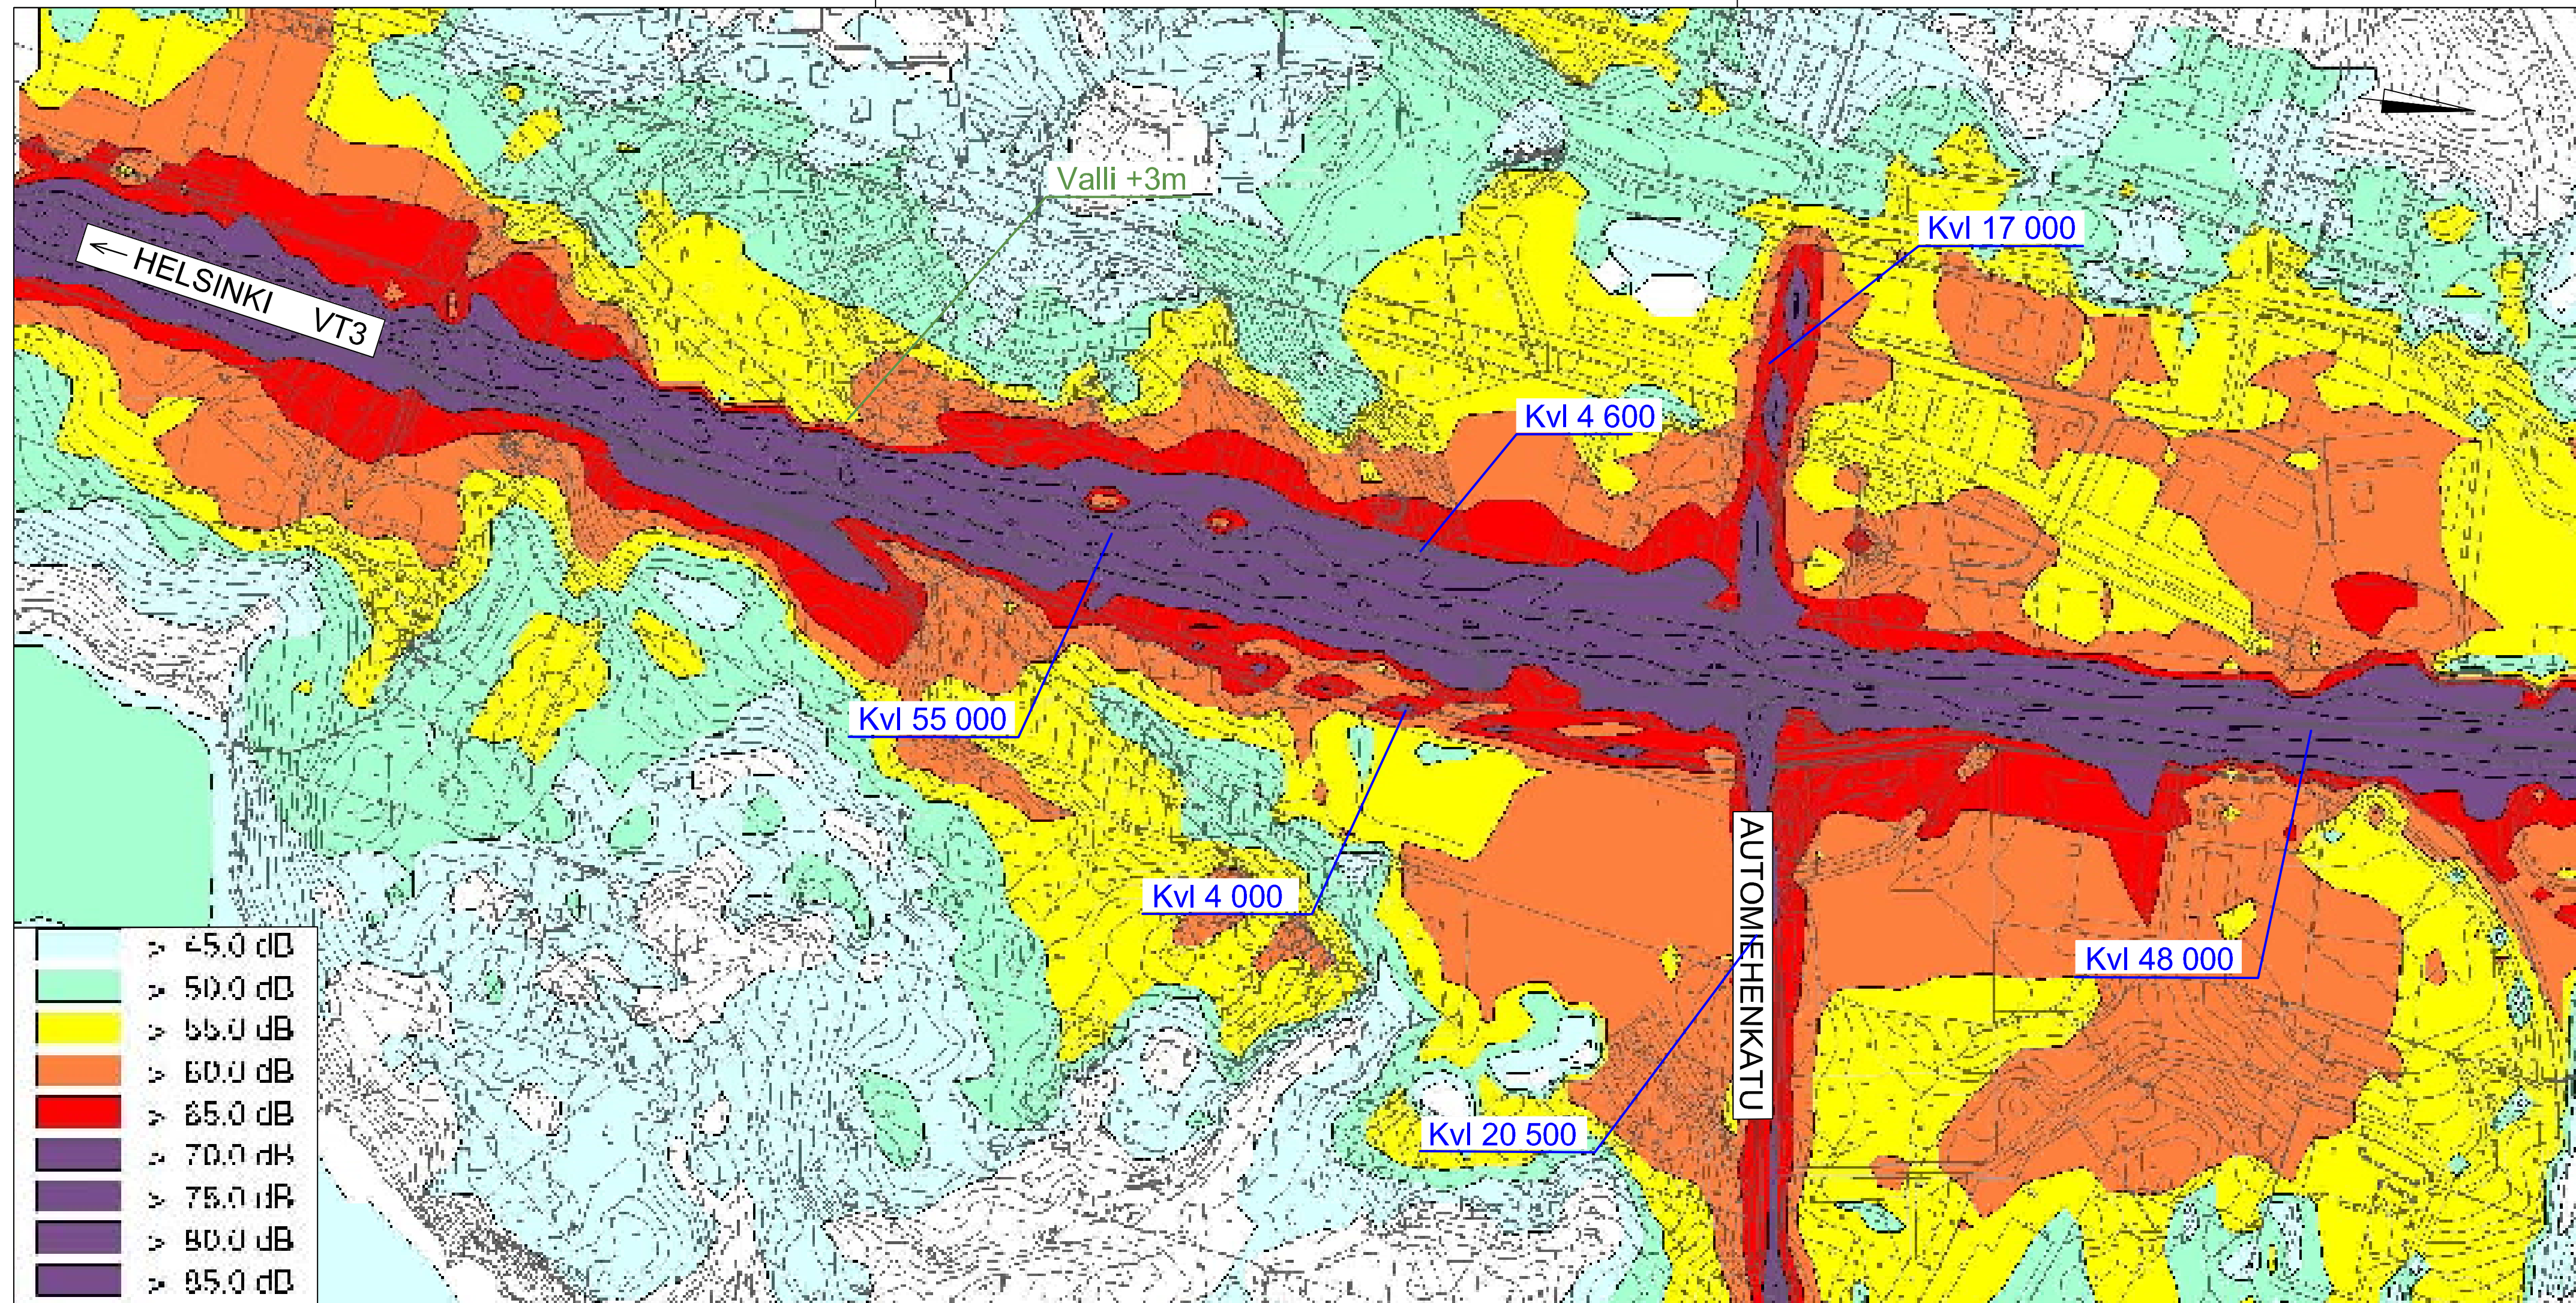


Merkki	Muutos	Pvm	Suunn.	Tark.
Hankkeen nimi <b>Vt3 Tampere, Särkijärven eritasoliittymä</b>				
Piirustuksen sisältö <b>Ennustetilanne 2030, Ve0 Päiväajan (07-22) keskimääräinen melutaso</b>				
 Konsultointi Tieto- ja asiantuntijapalvelut				
Pvm 10.04.2007	Suunn. Proj.pääll.	Pvm 10.04.2007	Tark. Hyv.	
Tierekisteritunnus tie / tieosa / väli		Mittakaava	Piir.nro 3/6	



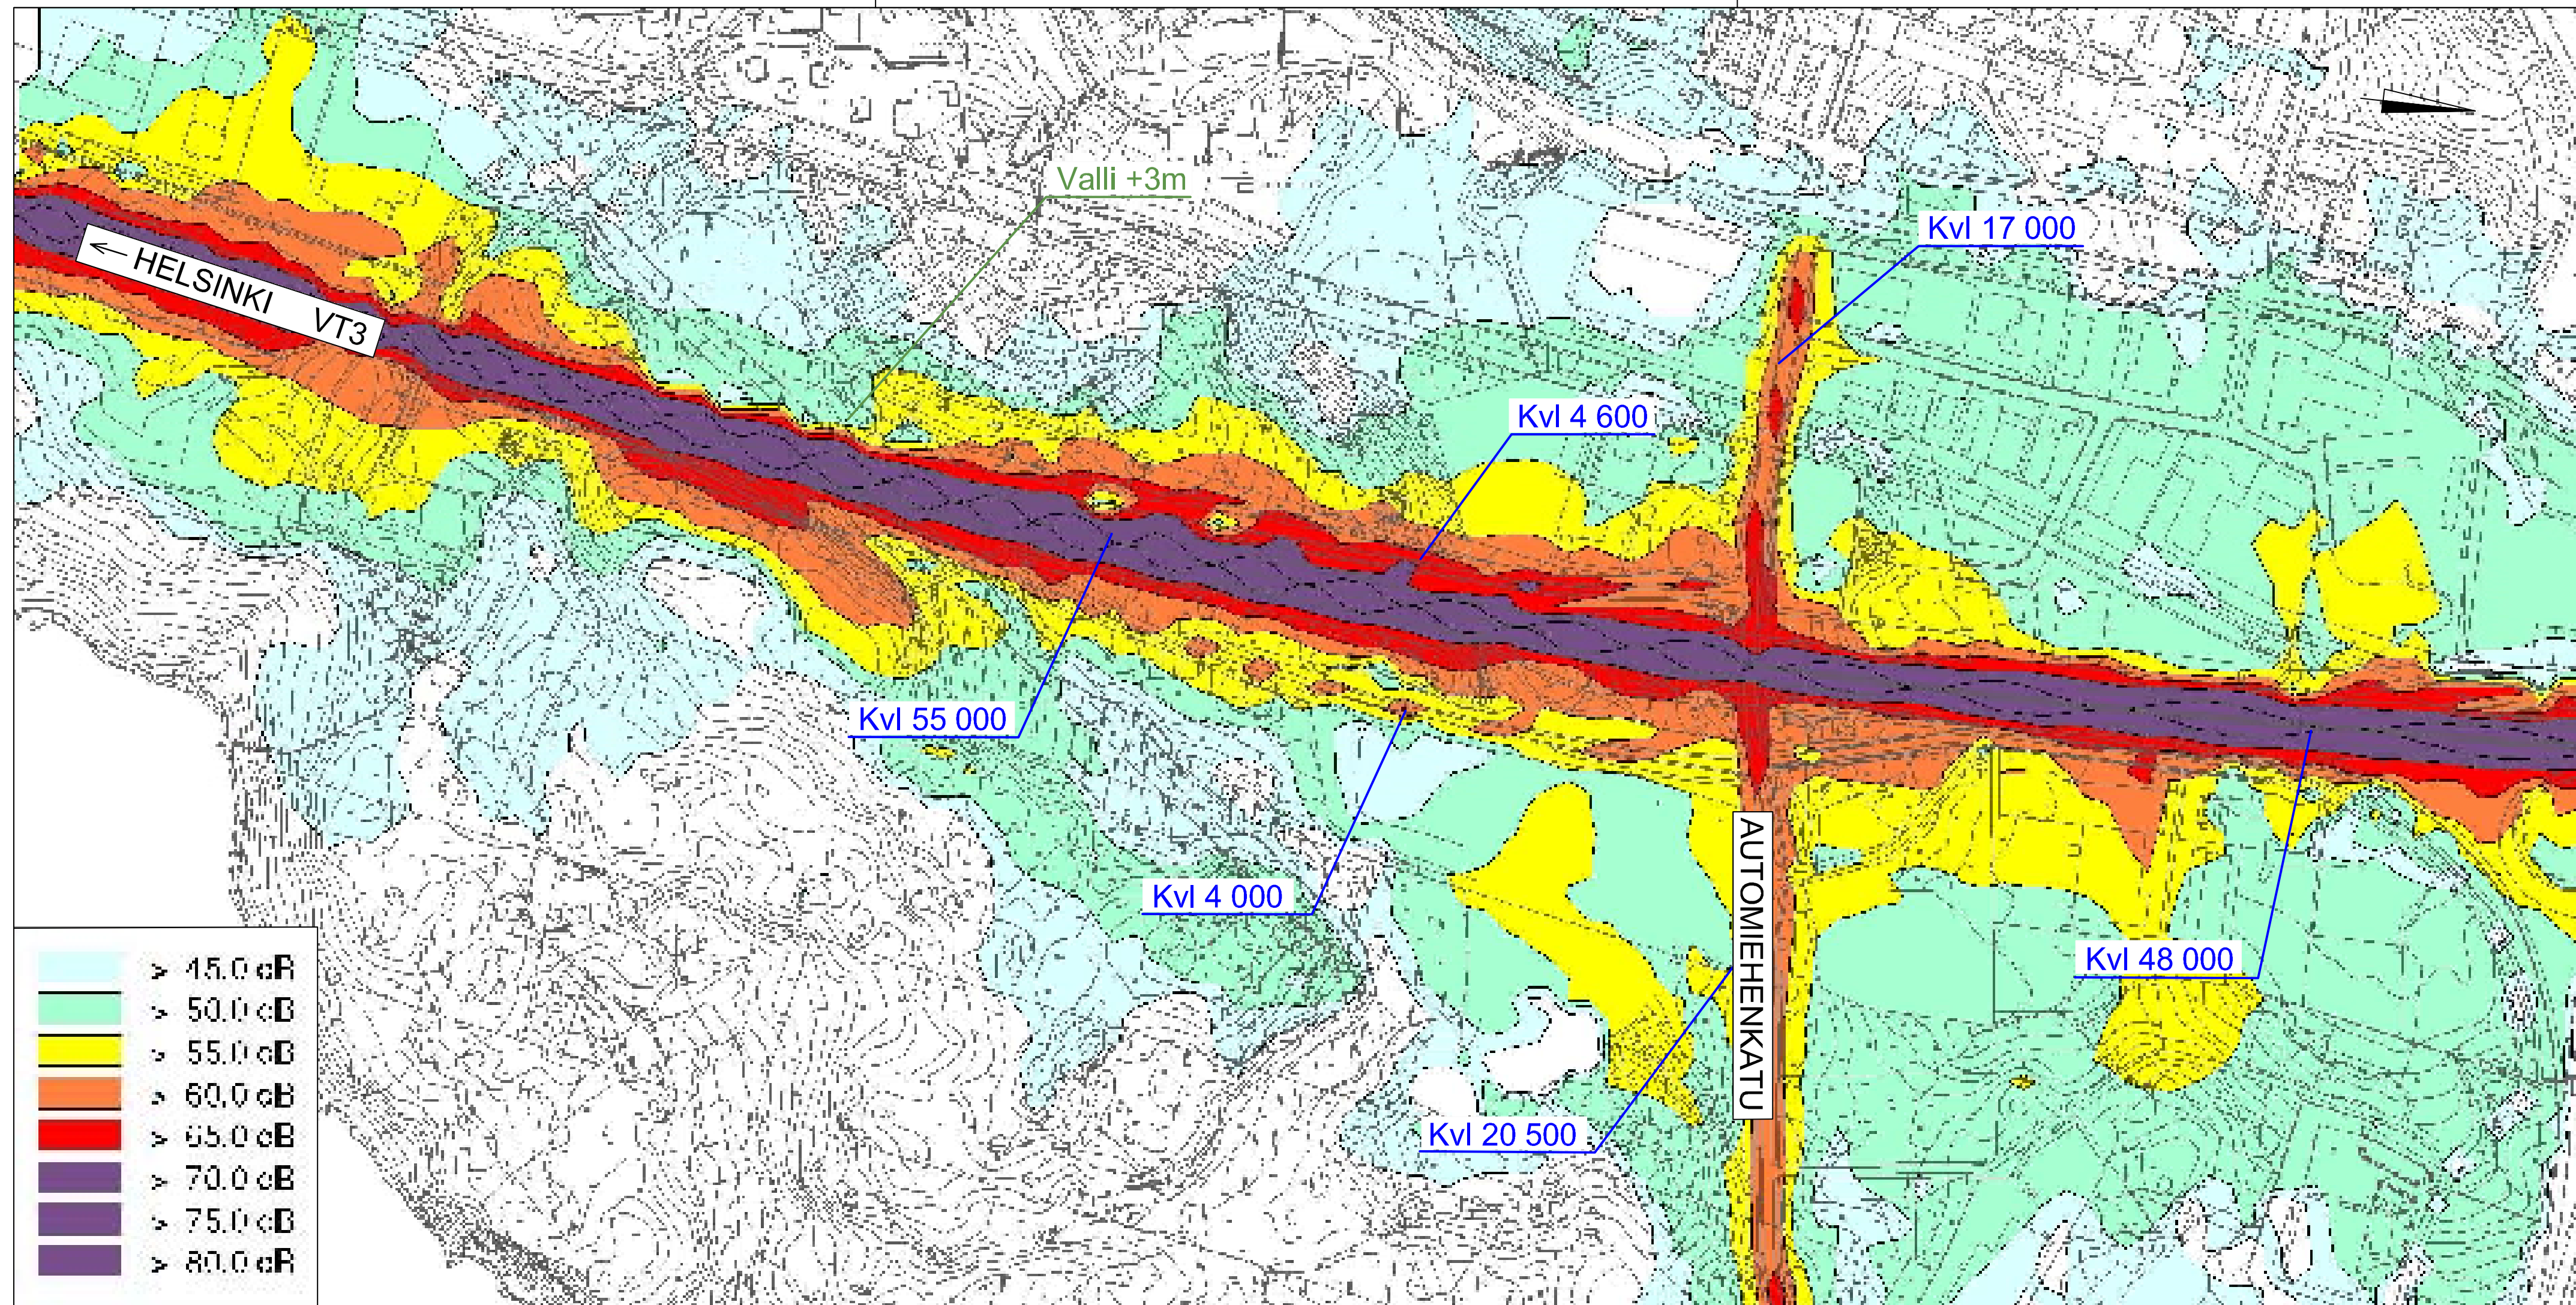

	> 45.0 dB
	> 50.0 dB
	> 55.0 dB
	> 60.0 dB
	> 65.0 dB
	> 70.0 dB
	> 75.0 dB
	> 80.0 dB

Merkki	Muutos	Pvm	Suunn.	Tark.
Hankkeen nimi <b>Vt3 Tampere, Särkijärven eritasoliittymä</b>				
Piirustuksen sisältö <b>Ennustetilanne 2030, Ve0 Yöajan (22-07) keskimääräinen melutaso</b>				
 Konsultointi Tieto- ja asiantuntijapalvelut			 VÄGFÖRVALTNINGEN	
Pvm 10.04.2007	Suunn. Proj.pääll.	Pvm 10.04.2007	Tark. Hyv.	
Tierekisteritunnus tie / tieosa / väli		Mittakaava	Piir.no 4/6	

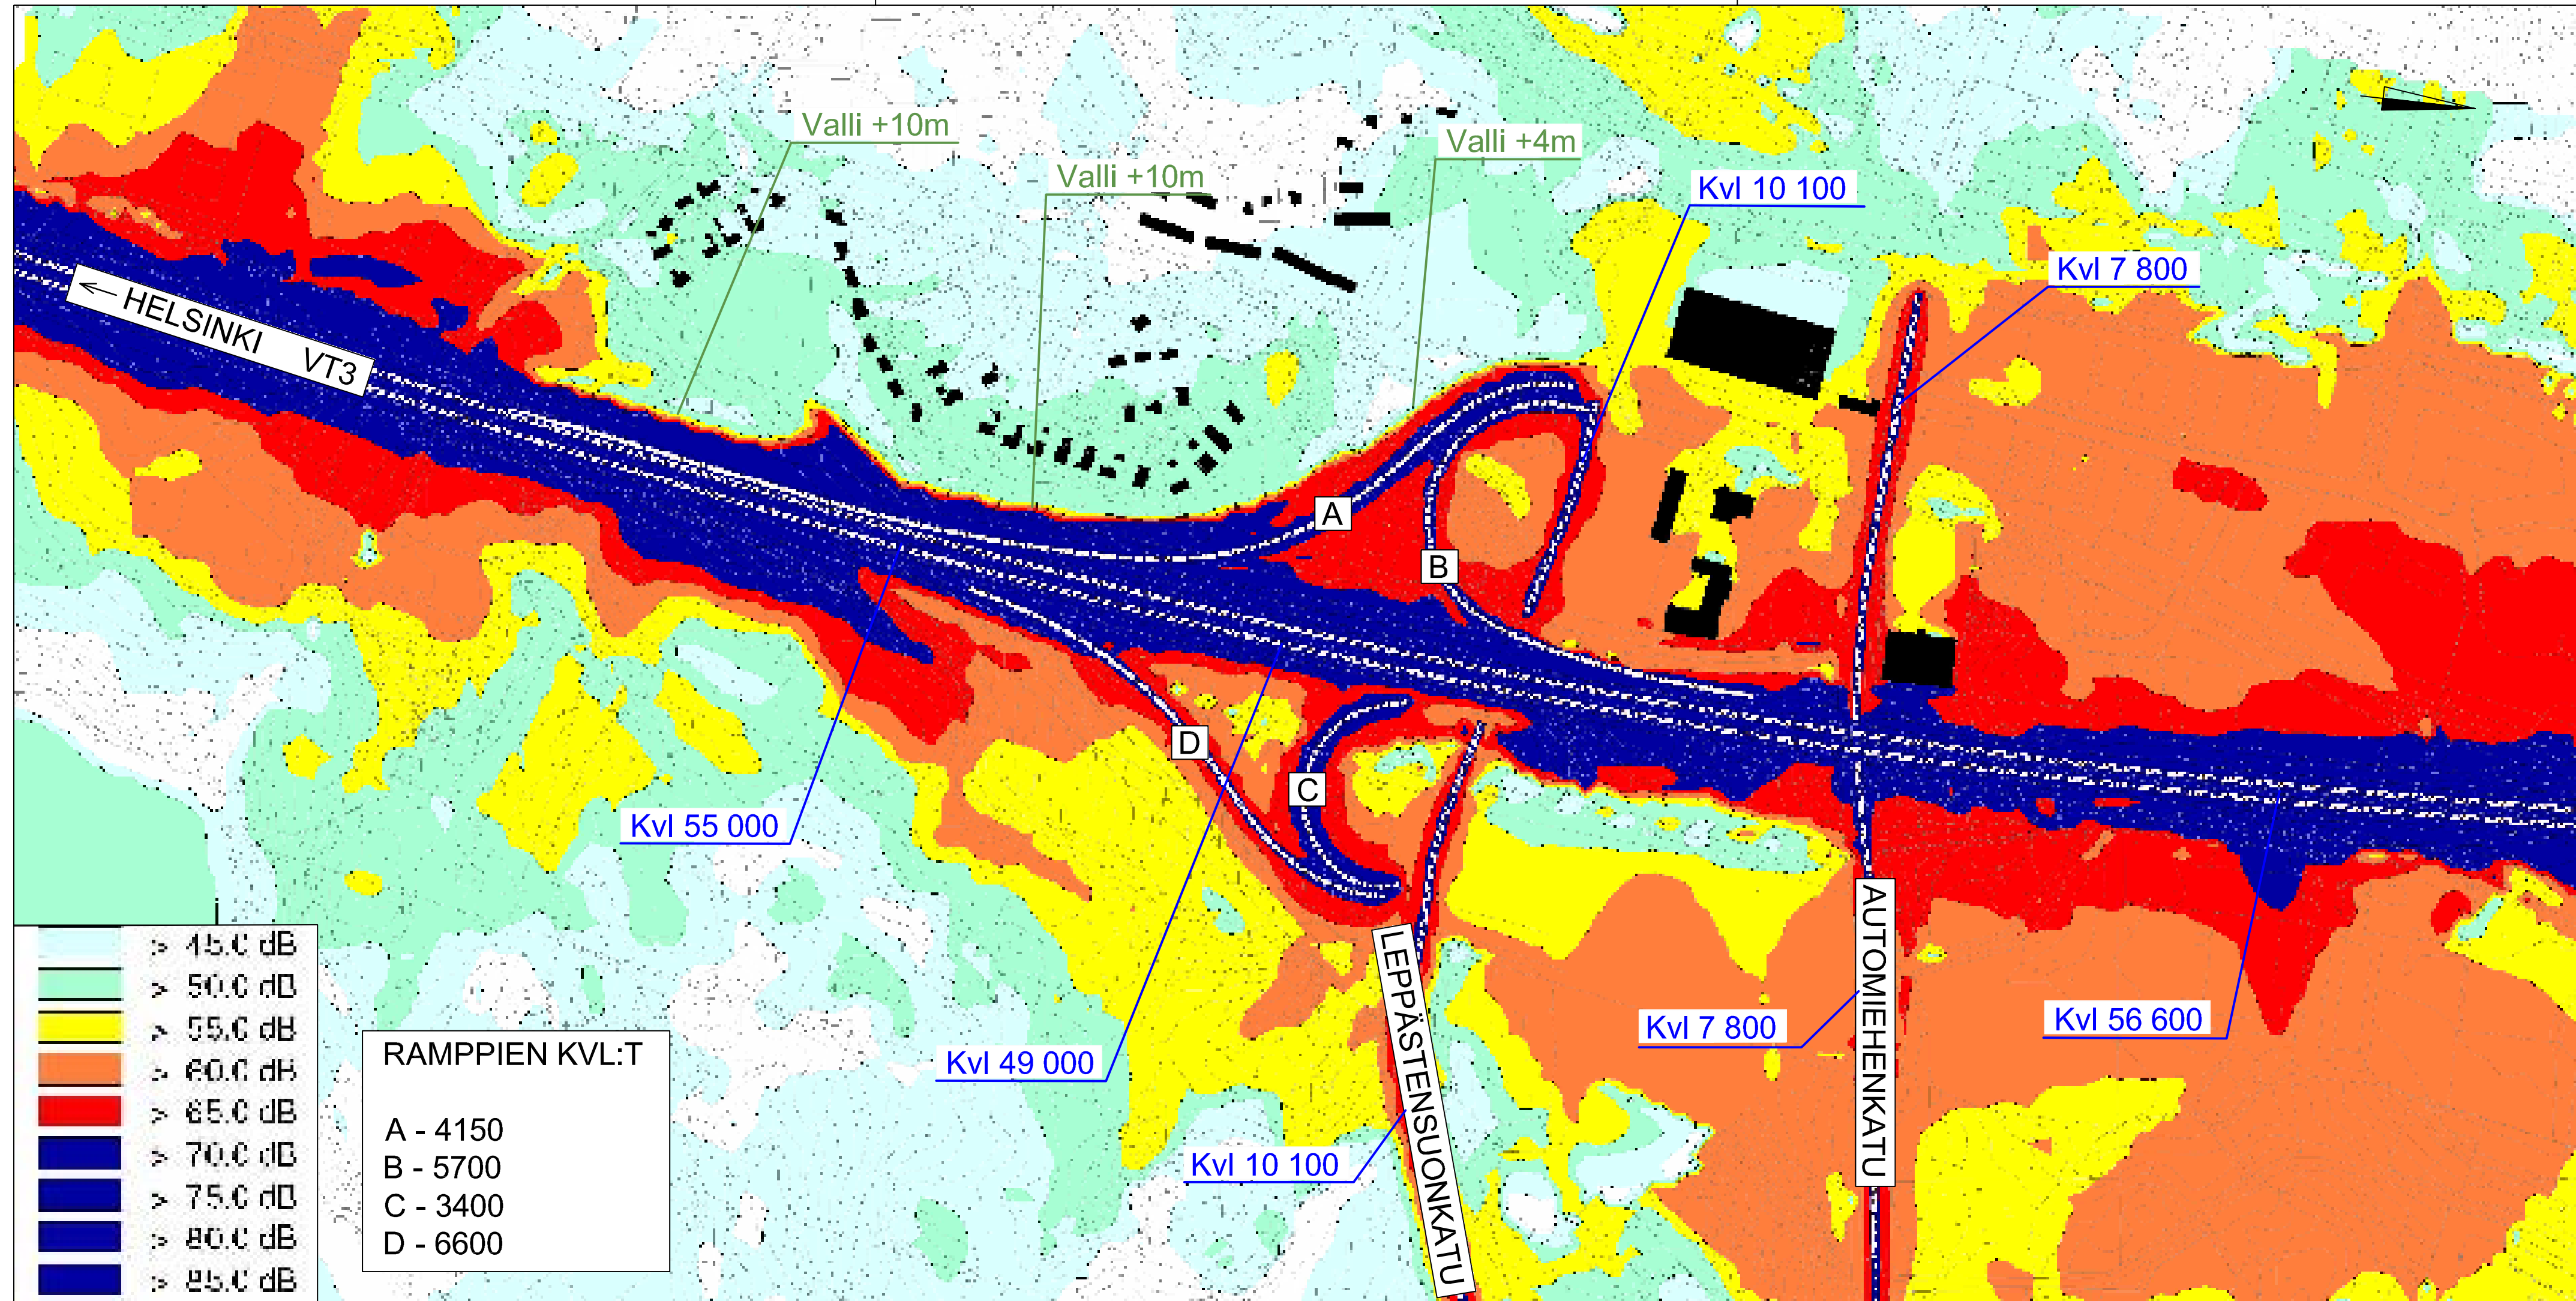

Merkki	Muutos	Pvm	Suunn.	Tark.
Hankkeen nimi <b>Vt3 Tampere, Särkijärven eritasoliittymä</b>				
Piirustuksen sisältö <b>Ennustetilanne 2030, Ve1 Päiväajan (07-22) keskimääräinen melutaso</b>				
 Konsultointi Tieto- ja asiantuntijapalvelut		 VÄGFÖRVALTNINGEN		
Pvm 10.04.2007	Suunn. Proj.pääll.	Pvm 10.04.2007	Tark. Hyv.	
Tierekisteritunnus tie / tieosa / väli		Mittakaava	Piir.nro 5/6	



