


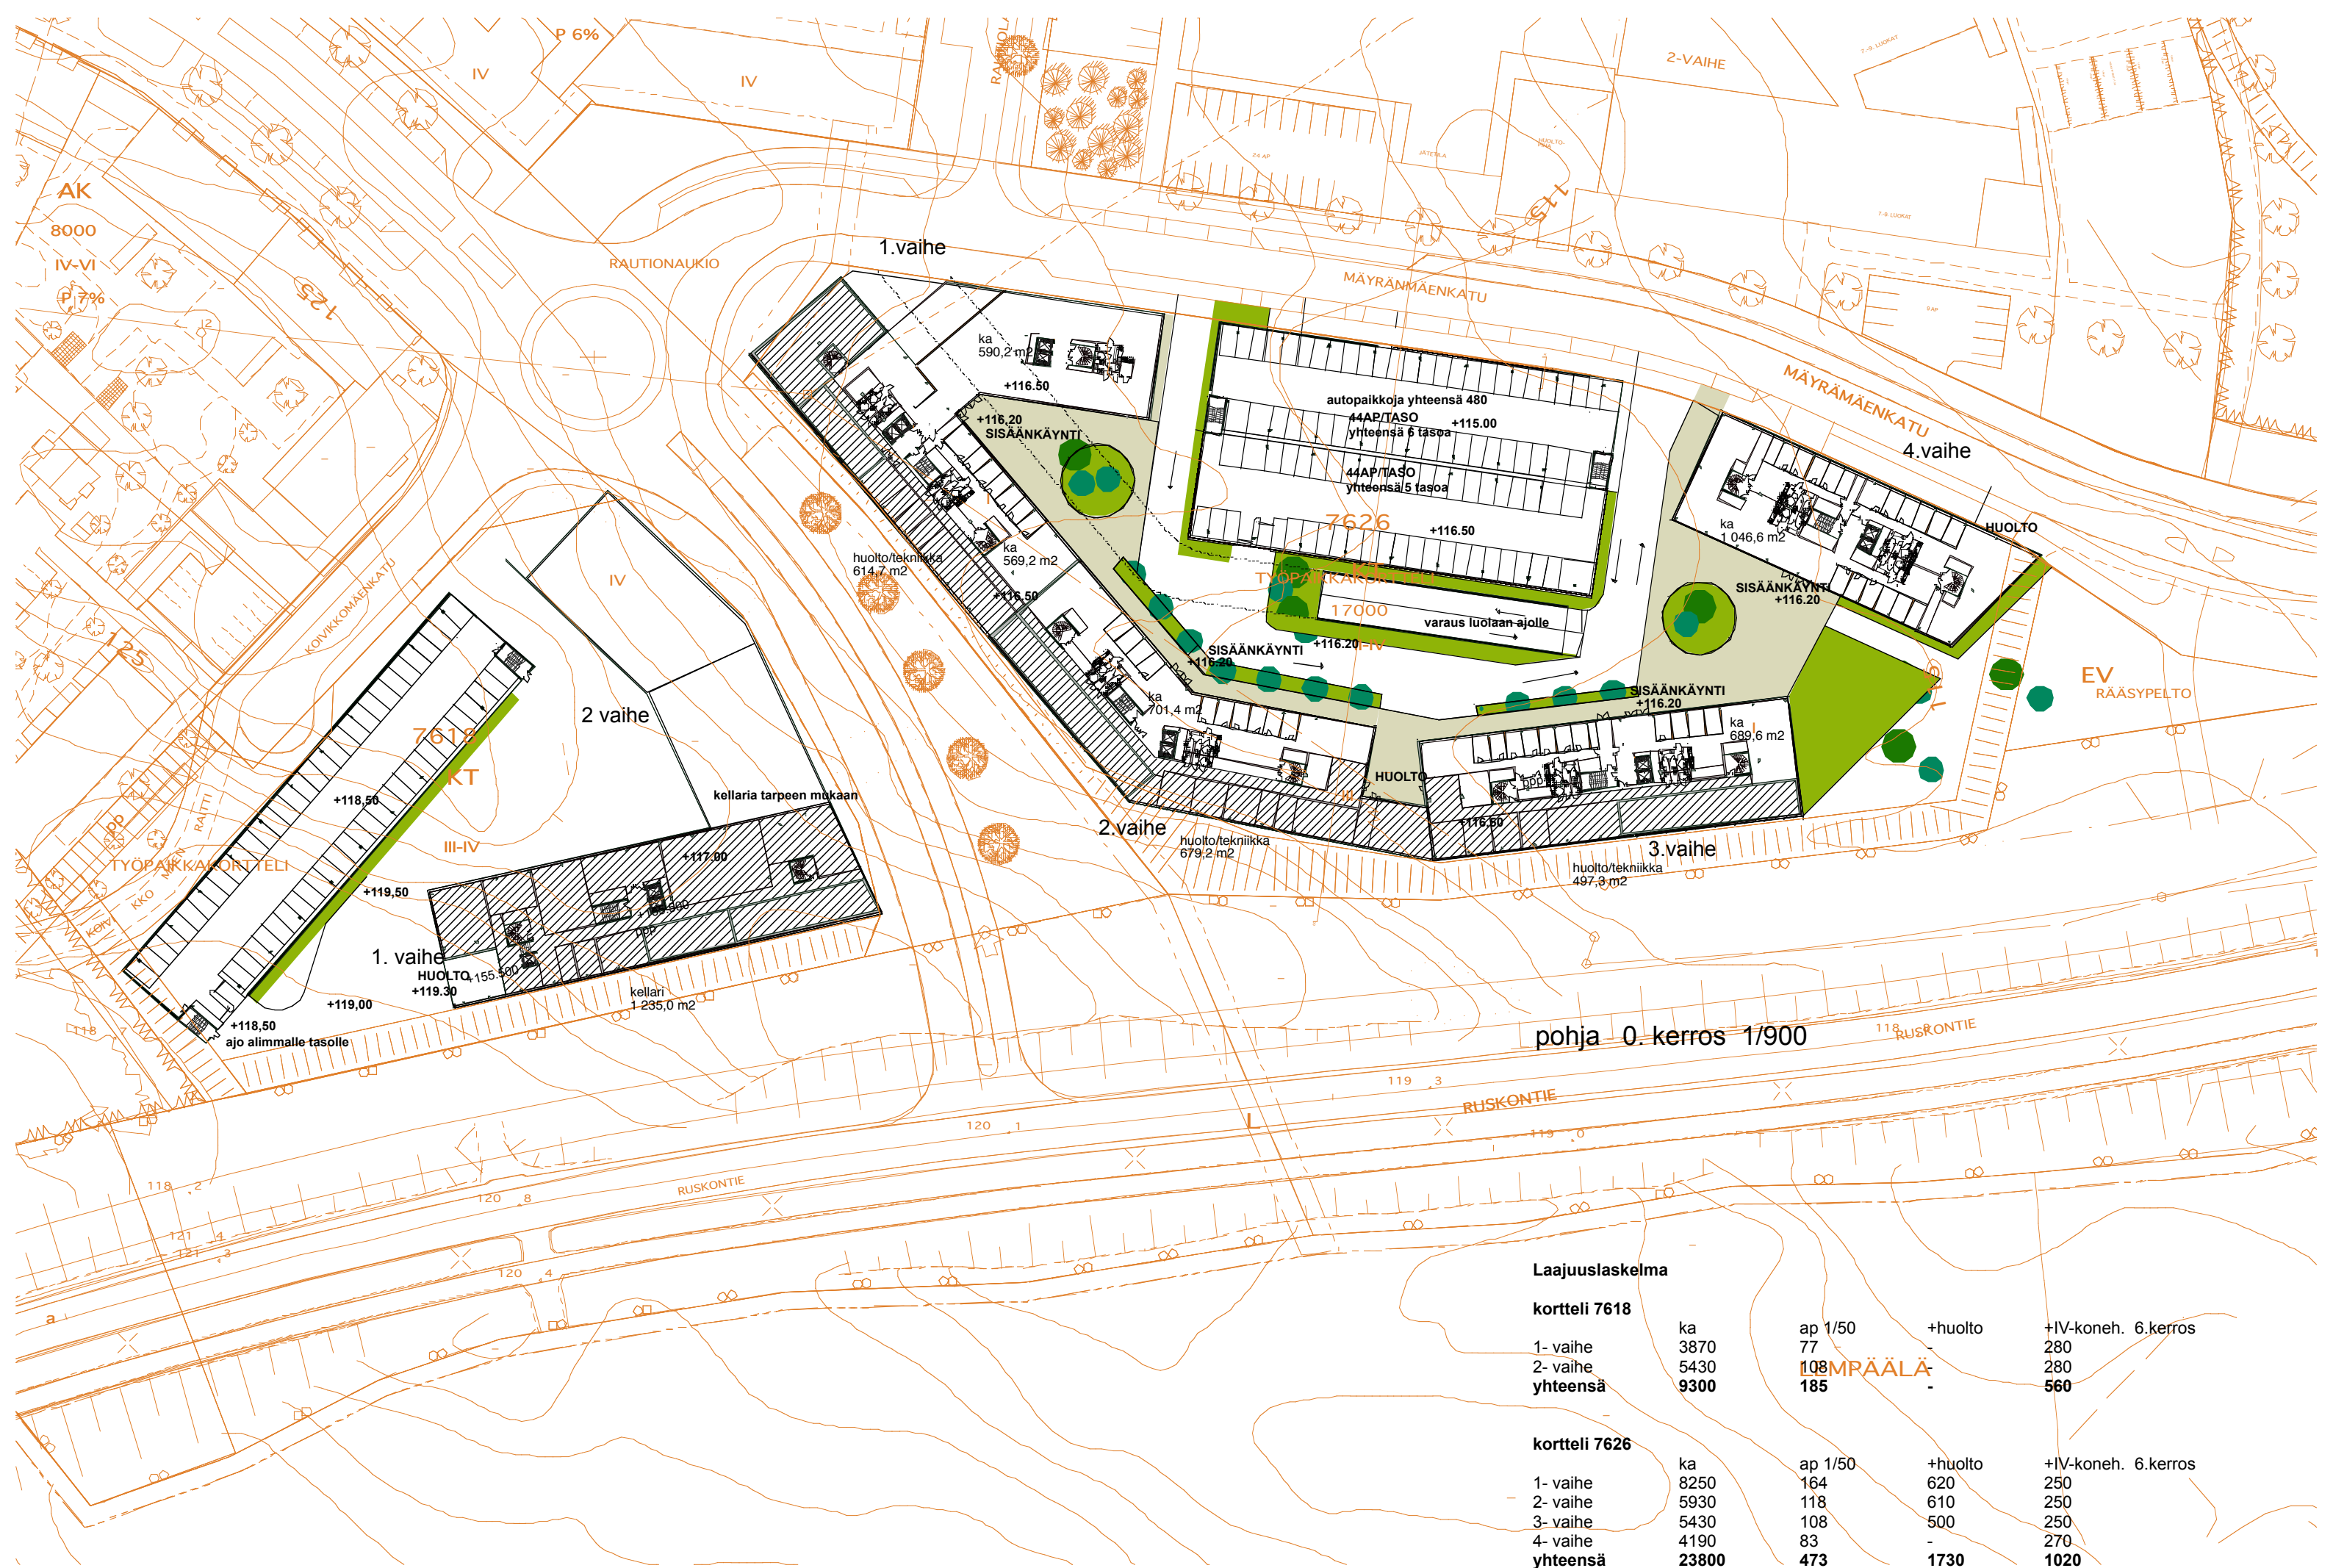



pohja 0. kerros 1/900


Laajuuslaskelma

kortteli 7618

|          |            |               |         |                     |
|----------|------------|---------------|---------|---------------------|
| 1- vaihe | ka<br>3870 | ap 1/50<br>77 | +huolto | +IV-koneh. 6.kerros |
| 2- vaihe | 5430       | 108           |         | 280                 |
| yhteensä | 9300       | 185           | -       | 560                 |

kortteli 7626

|          |            |                |         |                     |
|----------|------------|----------------|---------|---------------------|
| 1- vaihe | ka<br>8250 | ap 1/50<br>164 | +huolto | +IV-koneh. 6.kerros |
| 2- vaihe | 5930       | 118            | 620     | 250                 |
| 3- vaihe | 5430       | 108            | 610     | 250                 |
| 4- vaihe | 4190       | 83             | 500     | 250                 |
| yhteensä | 23800      | 473            | 1730    | 1020                |

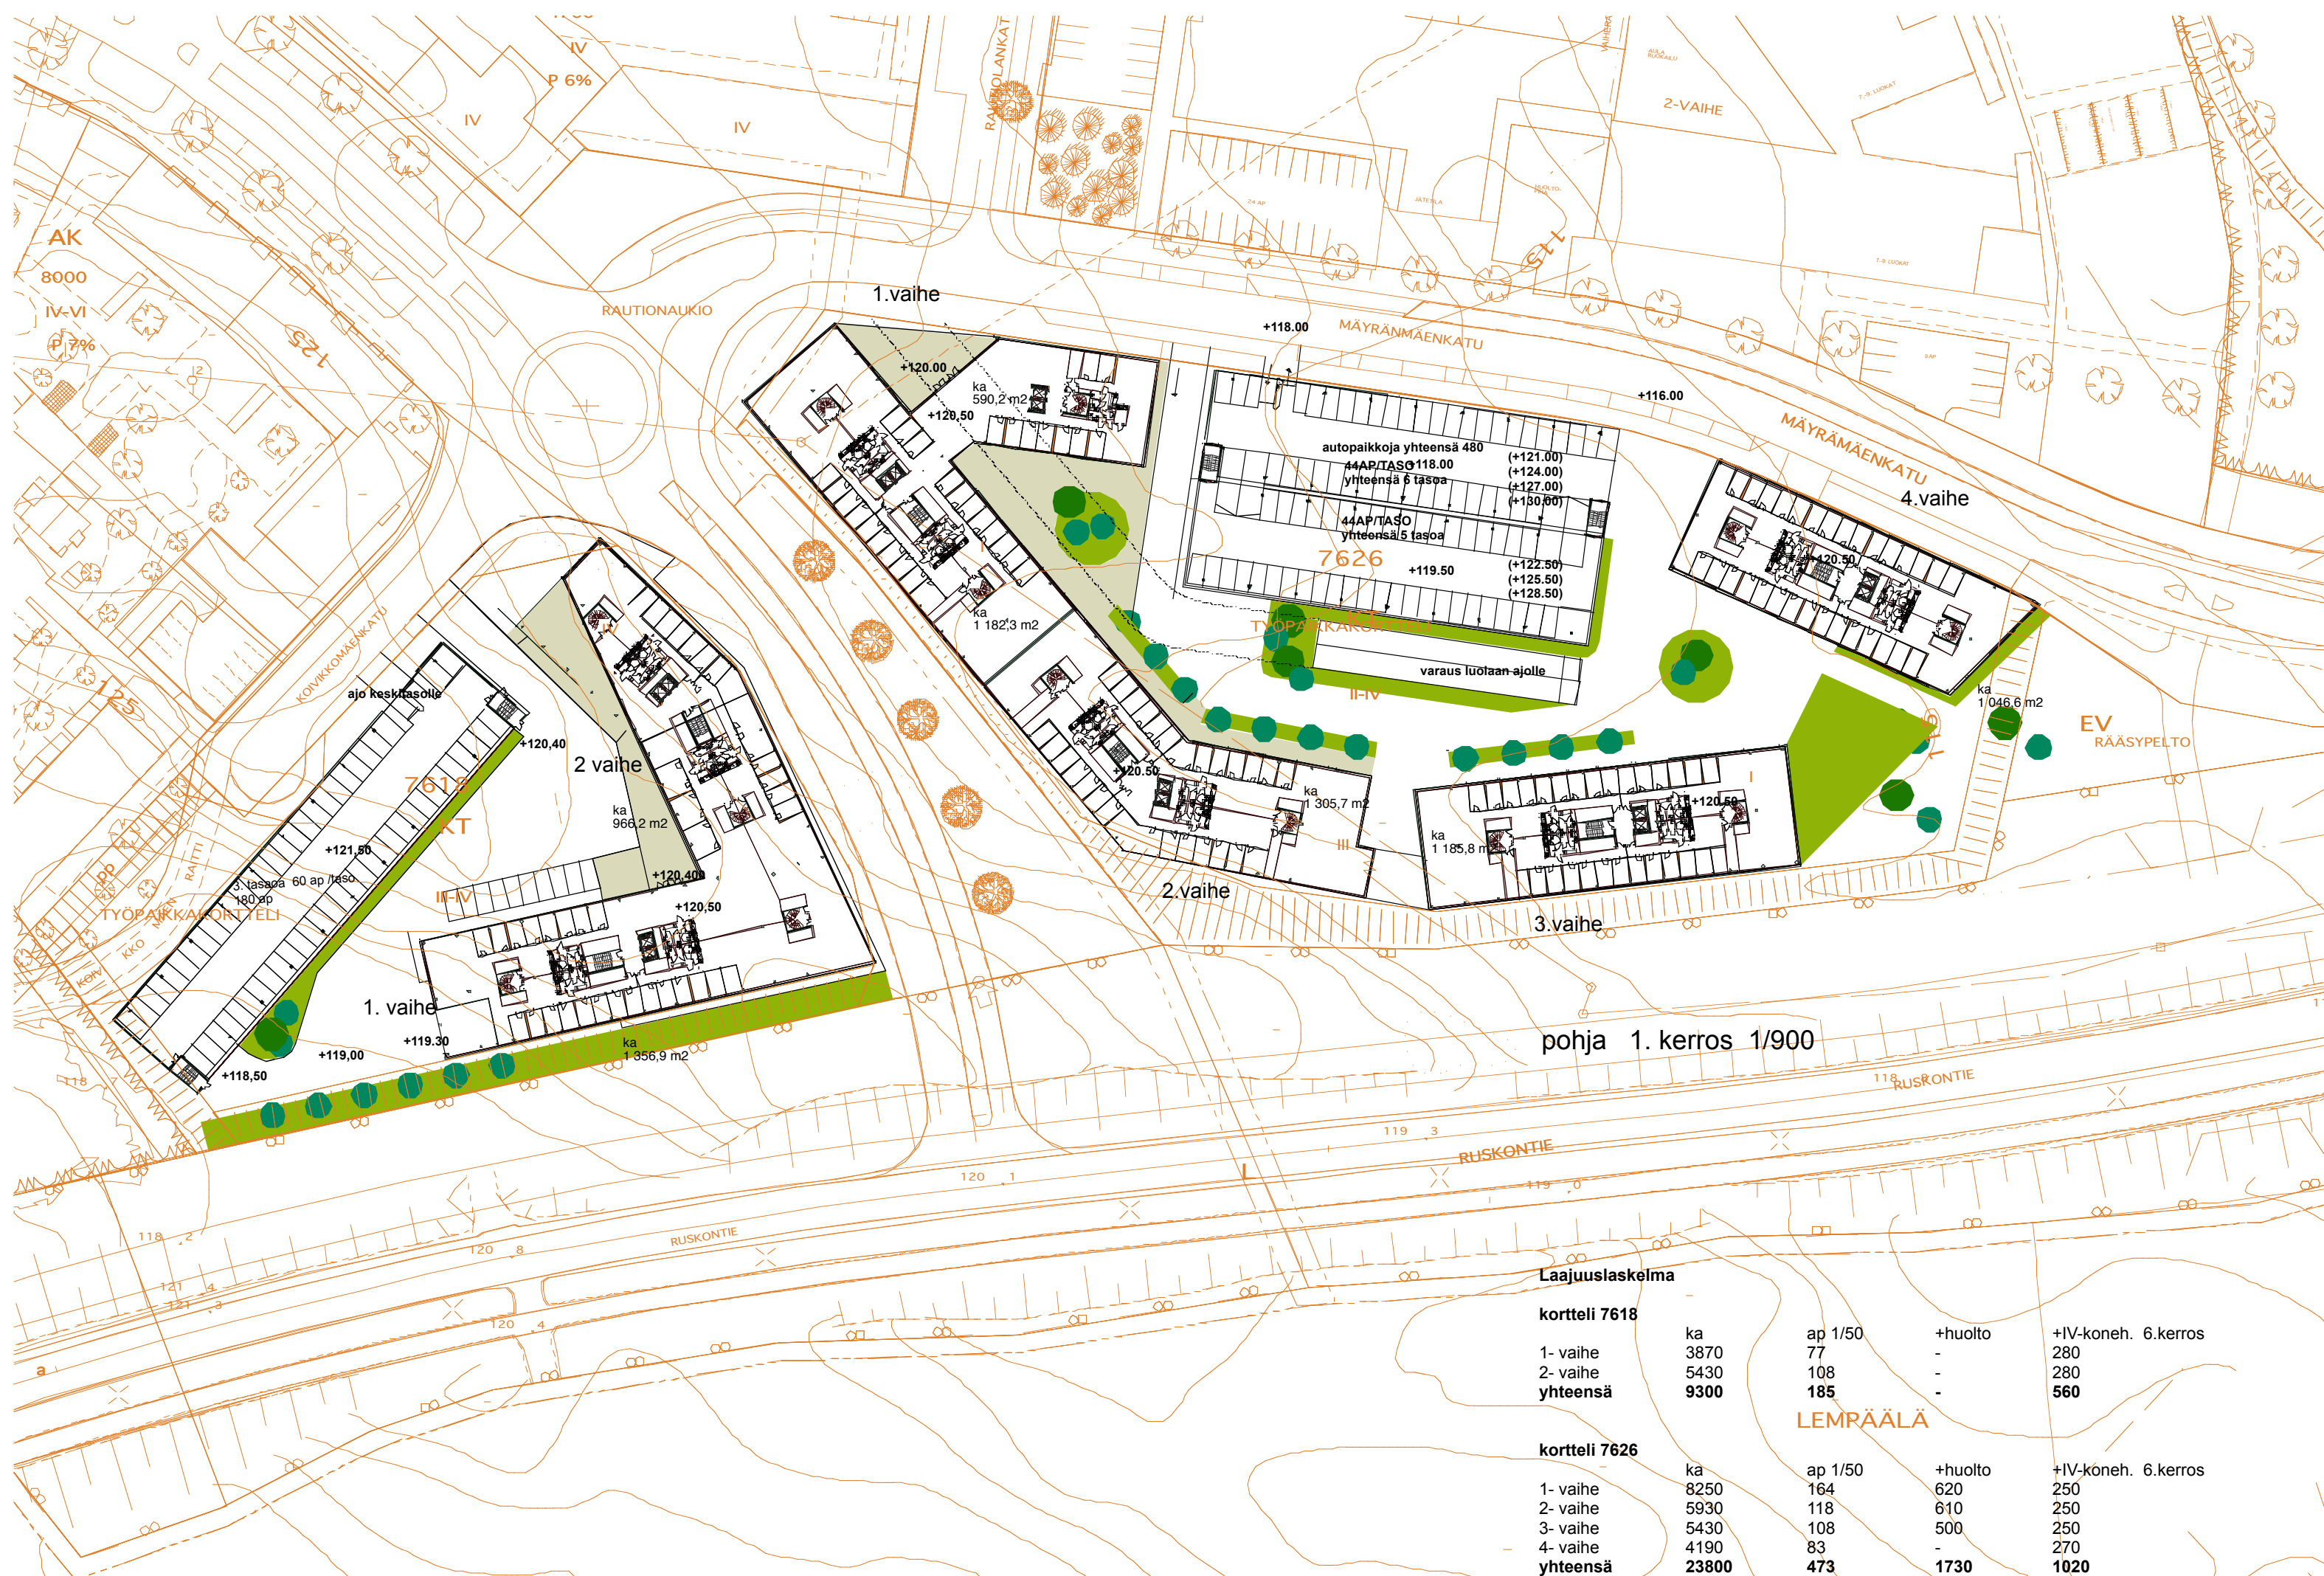

AK  
8000  
IV-VI  
P 7%



pohja 2. kerros 1/900

Laajuuslaskelma

| kortteli 7618 |       |         |         |                     |
|---------------|-------|---------|---------|---------------------|
| 1- vaihe      | ka    | ap 1/50 | +huolto | +IV-koneh. 6.kerros |
| 2- vaihe      | 3870  | 77      | -       | 280                 |
| yhteensä      | 5430  | 108     | -       | 280                 |
|               | 9300  | 185     | -       | 560                 |
| kortteli 7626 |       |         |         |                     |
| 1- vaihe      | ka    | ap 1/50 | +huolto | +IV-koneh. 6.kerros |
| 2- vaihe      | 8250  | 164     | 620     | 250                 |
| 3- vaihe      | 5930  | 118     | 610     | 250                 |
| 4- vaihe      | 5430  | 108     | 500     | 250                 |
| yhteensä      | 4190  | 83      | -       | 270                 |
|               | 23800 | 473     | 1730    | 1020                |



| Laajuuslaskelma |         |             |             |                         |
|-----------------|---------|-------------|-------------|-------------------------|
| kortteli 7618   |         |             |             |                         |
| 1- vaihe        | ka 3870 | ap 1/50 77  | +huolto -   | +IV-koneh. 6.kerros 280 |
| 2- vaihe        | 5430    | 108         | -           | 280                     |
| yhteensä        | 9300    | 185         | -           | 560                     |
| kortteli 7626   |         |             |             |                         |
| 1- vaihe        | ka 8250 | ap 1/50 164 | +huolto 620 | +IV-koneh. 6.kerros 250 |
| 2- vaihe        | 5930    | 118         | 610         | 250                     |
| 3- vaihe        | 5430    | 108         | 500         | 250                     |
| 4- vaihe        | 4190    | 83          | -           | 270                     |
| yhteensä        | 23800   | 473         | 1730        | 1020                    |

P 7%

~~ka  
590,2 m<sup>2</sup>~~

**44AP/TASO**  
yhteensä 5 tasoa

7626  
7626

KT

17000

II-IV

**4.vaihe**  
ka konehuoneet  
266,9 m<sup>2</sup>

7618

KT

III-IV

2 vaihe

ka  
1 114,6 m2

1. vaihe

ka  
1 356,9 m2

## 2.vaihe

ka  
1 305,7 m2

ka  
e 1 185,8 m

### 3.vaihe

pohja 4. kerros 1/900

**RUSKONTIE**

L

## Laajuuslaskelma

**kortteli 7618**

|                 |             |            |         |                     |
|-----------------|-------------|------------|---------|---------------------|
|                 | ka          | ap 1/50    | +huolto | +IV-koneh. 6.kerros |
| 1- vaihe        | 3870        | 77         | -       | 280                 |
| 2- vaihe        | 5430        | 108        | -       | 280                 |
| <b>yhteensä</b> | <b>9300</b> | <b>185</b> | -       | <b>560</b>          |

**kortteli 7626**

|                 |              |            |             |                     |
|-----------------|--------------|------------|-------------|---------------------|
|                 | ka           | ap 1/50    | +huolto     | +IV-koneh. 6.kerros |
| 1- vaihe        | 8250         | 164        | 620         | 250                 |
| 2- vaihe        | 5930         | 118        | 610         | 250                 |
| 3- vaihe        | 5430         | 108        | 500         | 250                 |
| 4- vaihe        | 4190         | 83         | -           | 270                 |
| <b>yhteensä</b> | <b>23800</b> | <b>473</b> | <b>1730</b> | <b>1020</b>         |





toimistotalo

piha

ajo luolaan

pysäköintitalo

Mäyrämäenkatu

kortteli 7626 korttelileikkaus



pysäköintitalo

piha

kortteli 7618 lännestä



näkymä kaakosta



näkymä pohjoisesta