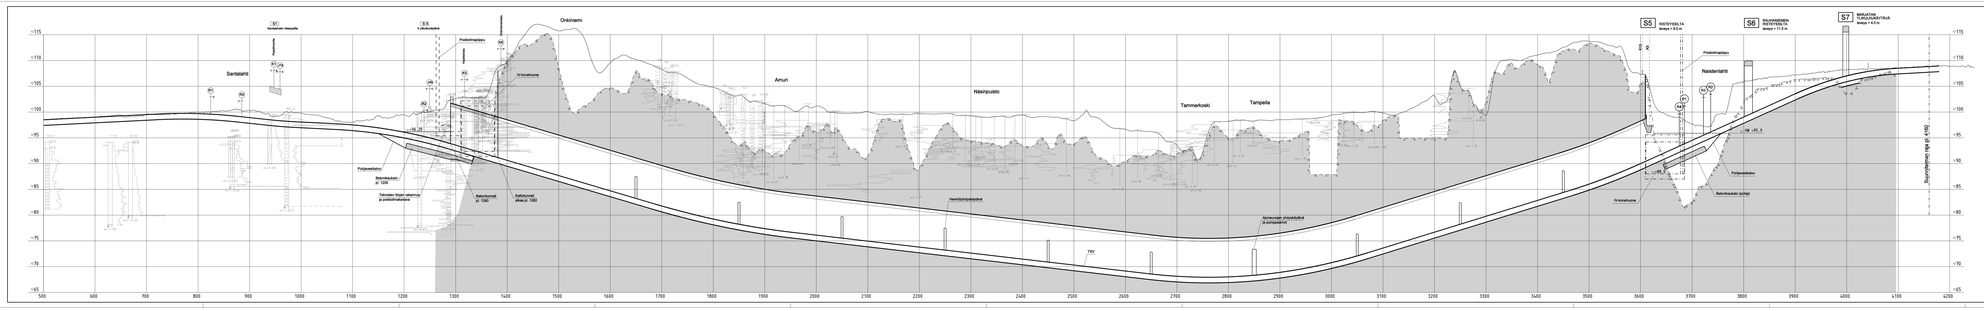
Sarrialahti
Onkiniemi
Arturi
Näsinpuisto
Tammerkoski
Tampella
Naisterlahti
S5 RISTEYSSILTA
S6 RAUHANKENTÄ RISTEYSSILTA
S7 RUSKATON TUULIKÄYTÄVÄ
Suunnittelun raja alt. (+100)
Betonikaukalo (ei kiinteä)
Kiinteä betonikaukalo
Betonikaukalo (+0,5)
Betonikaukalo pl. 1200
Betonitunneli pl. 1200
Kallitunneli alkaa pl. 1382
Kiinteä betonikaukalo
Kiinteä betonikaukalo
Kiinteä betonikaukalo