


- MERKINTÖJEN SELITYS:**
- ASFALTIPÄÄLLESTEINEN AJORATA, AB 16/125
  - ASFALTIPÄÄLLESTEINEN KEVYEN LIIKENTEEN VÄYLÄ, AB 11/100
  - BETONIKIVEYS ESIM. ABETONIN MUSTA KARTANO-KIVI TIILILAADONNALLA
  - BETONIKIVEYS ESIM. ABETONIN HARMMA KARTANO-KIVI TIILILAADONNALLA
  - BETONIKIVEYS ESIM. ABETONIN RUSKEA KARTANO-KIVI TIILILAADONNALLA
  - NUPUKIVEYS, HARMMA GRANITTINUPUKIMI 220x140x140 MM
  - NURMETUS
  - PENSASISTUTUS
  - SORA-/KESTOPÄÄLLESTEINEN TONTTILITTYMÄ
  - REUNAKIVI, KORKEUS 10 CM JA TYYPPI HARMMA RAAKAREUNAKIMI S170
  - MADALLETTU REUNAKIVI, KORKEUS TONTTILITTYMÄSSÄ ENINTÄÄN 3 CM JA SUOJATEIDEN YHTEYDESSÄ ENINTÄÄN 1 CM (JK+PP) TAI 3 CM (JK)
  - REUNAKIVETÖN REUNALINJA (PÄÄLLESTEIN REUNA)
  - KEVYEN LIIKENTEEN VÄYLÄN REUNALINJA (PÄÄLLESTEIN REUNA)
  - ISTUTETTAVA PUU
  - ISTUTETTAVA PUU VARUSTETTUNA JUURISTORTIMLÄLLÄ SEKÄ RUNKOSUOJALLA

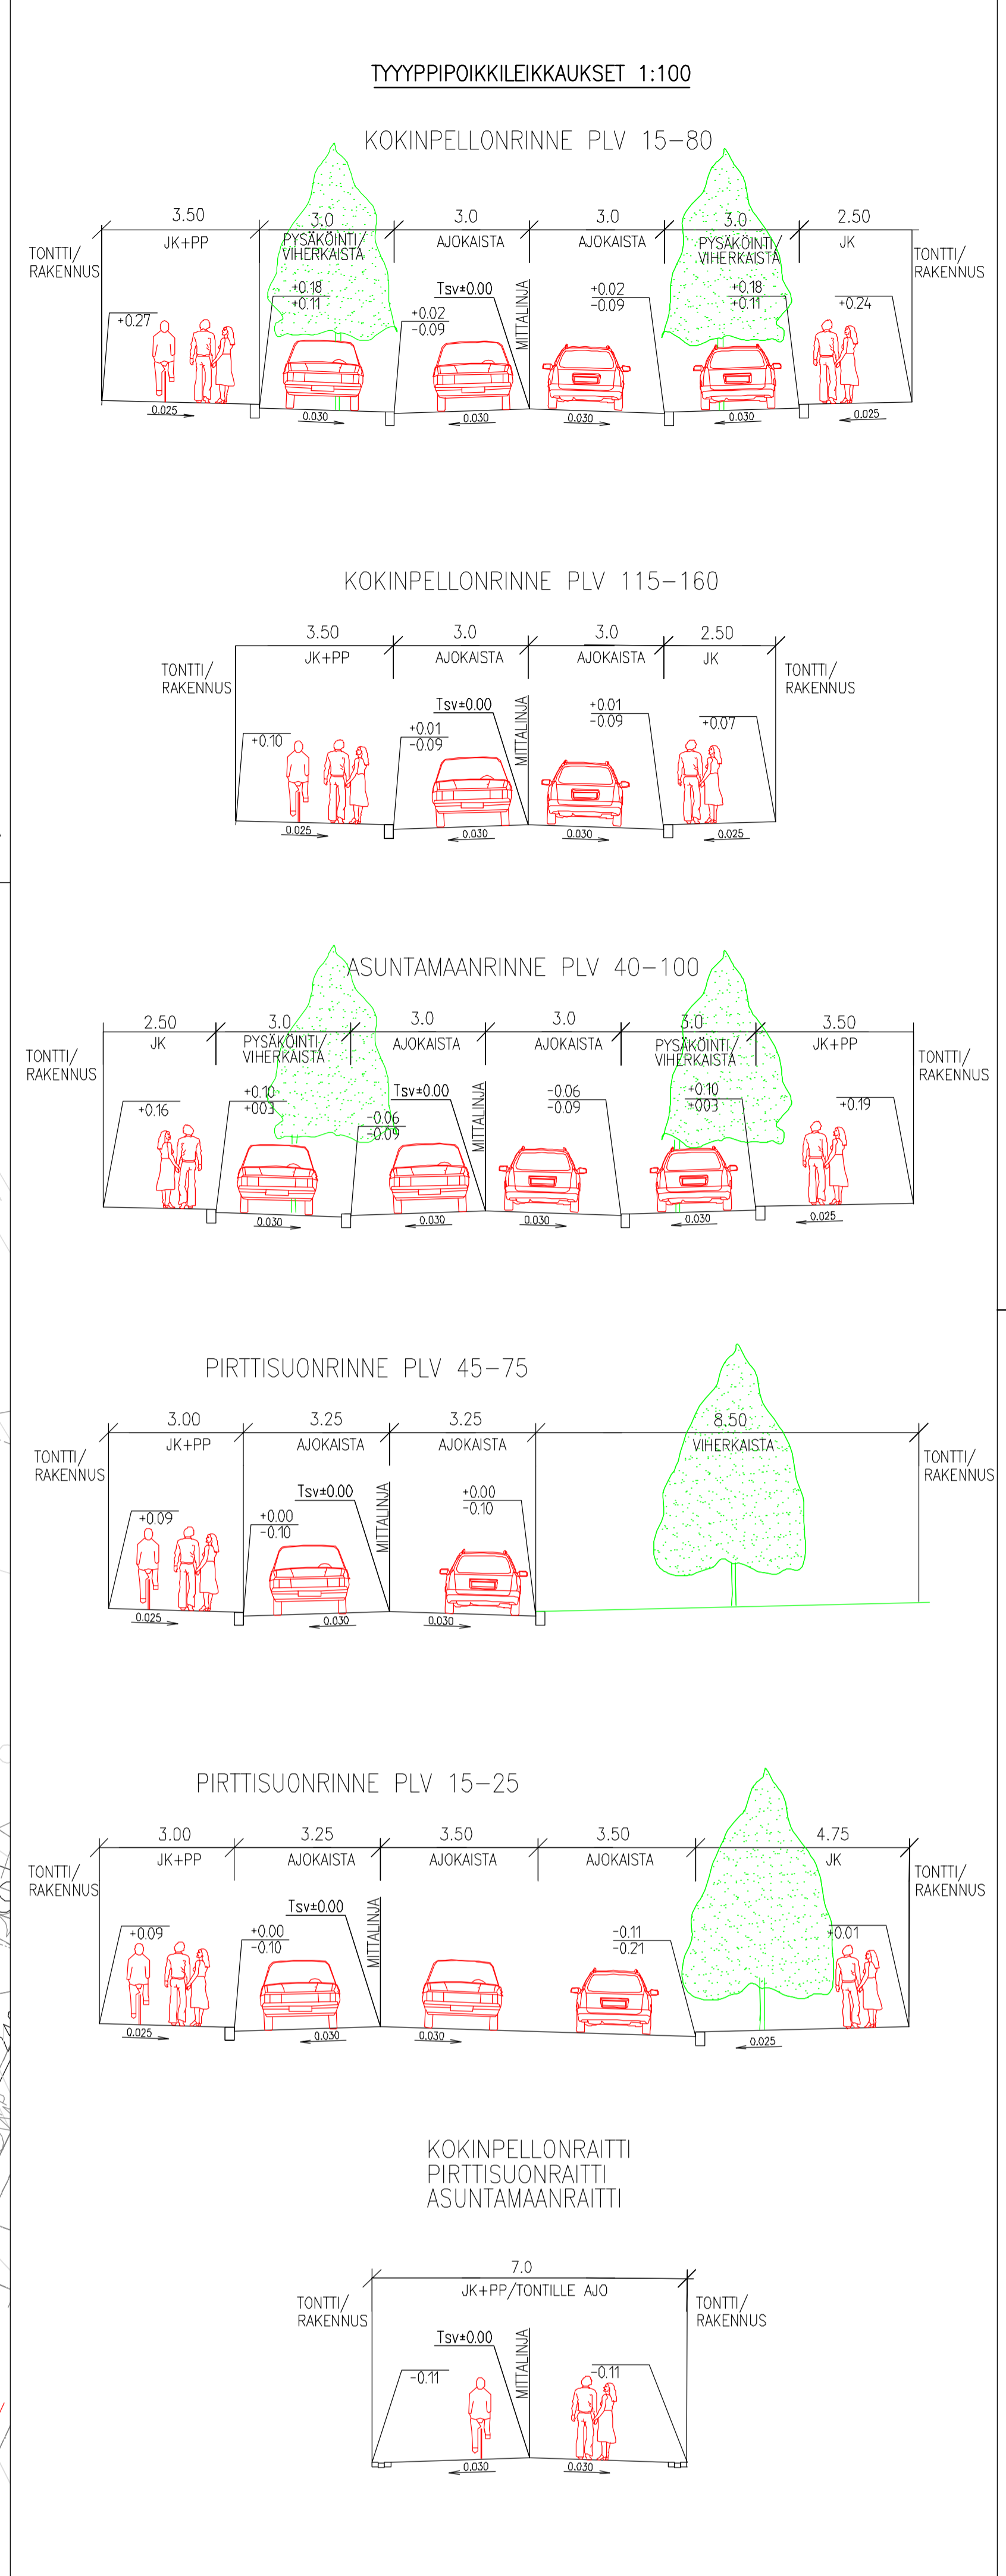

<b>Tampereen kaupunki</b>		<b>Kaupunkiympäristön kehittäminen</b>	
<b>VUORESKEKSKUKSEN ITÄOSA</b>		<b>VUORES</b>	
ASUNTAMAANRINNE		Yh:n päättö:	
ASUNTAMAANRAITTI		Suunnittelupäällikön päätös:	
PIRTTISUONRINNE		Muutos:	
PIRTTISUONRAITTI		Tark.	
KEISSUNTIENTRAITTI		Tyvä.	10.9.2009
KOKINPELLONRINNE		Pää.	
KOKINPELLONRAITTI		Korvaa	
VUORESUKIO		piir.no	
KATUSUUNNITELMALUONNOS, LIITTYY ASEMAKAAVAAN NO: 8038		Ark.no	
KATUJÄRJESTELYPIIRUSTUS 1:500		PIir.	
TYYPPIPOIKILEIKKAUKSET 1:100		Suunn.	
	<b>Kuntatekninen suunnittelu</b>	Tark.	