


POISTETTAVA ASEMAKAAVA

KAUPUNKIPÄRISTÖN KEHITTÄMINEN MAANKÄYTÖN SUUNNITTELU		POISTETTAVA ASEMAKAAVA	
Suunnittelija	RIIKKA RAHKONEN	Pvm.	20.2.2012, 26.8.2013, 20.4.2015, 23.11.2015
Piirittäjä	U. Tornainen	Liittyy asemakaavakarttaan nro 8256	

1:1000 0 10 20 30 40 50 100 150

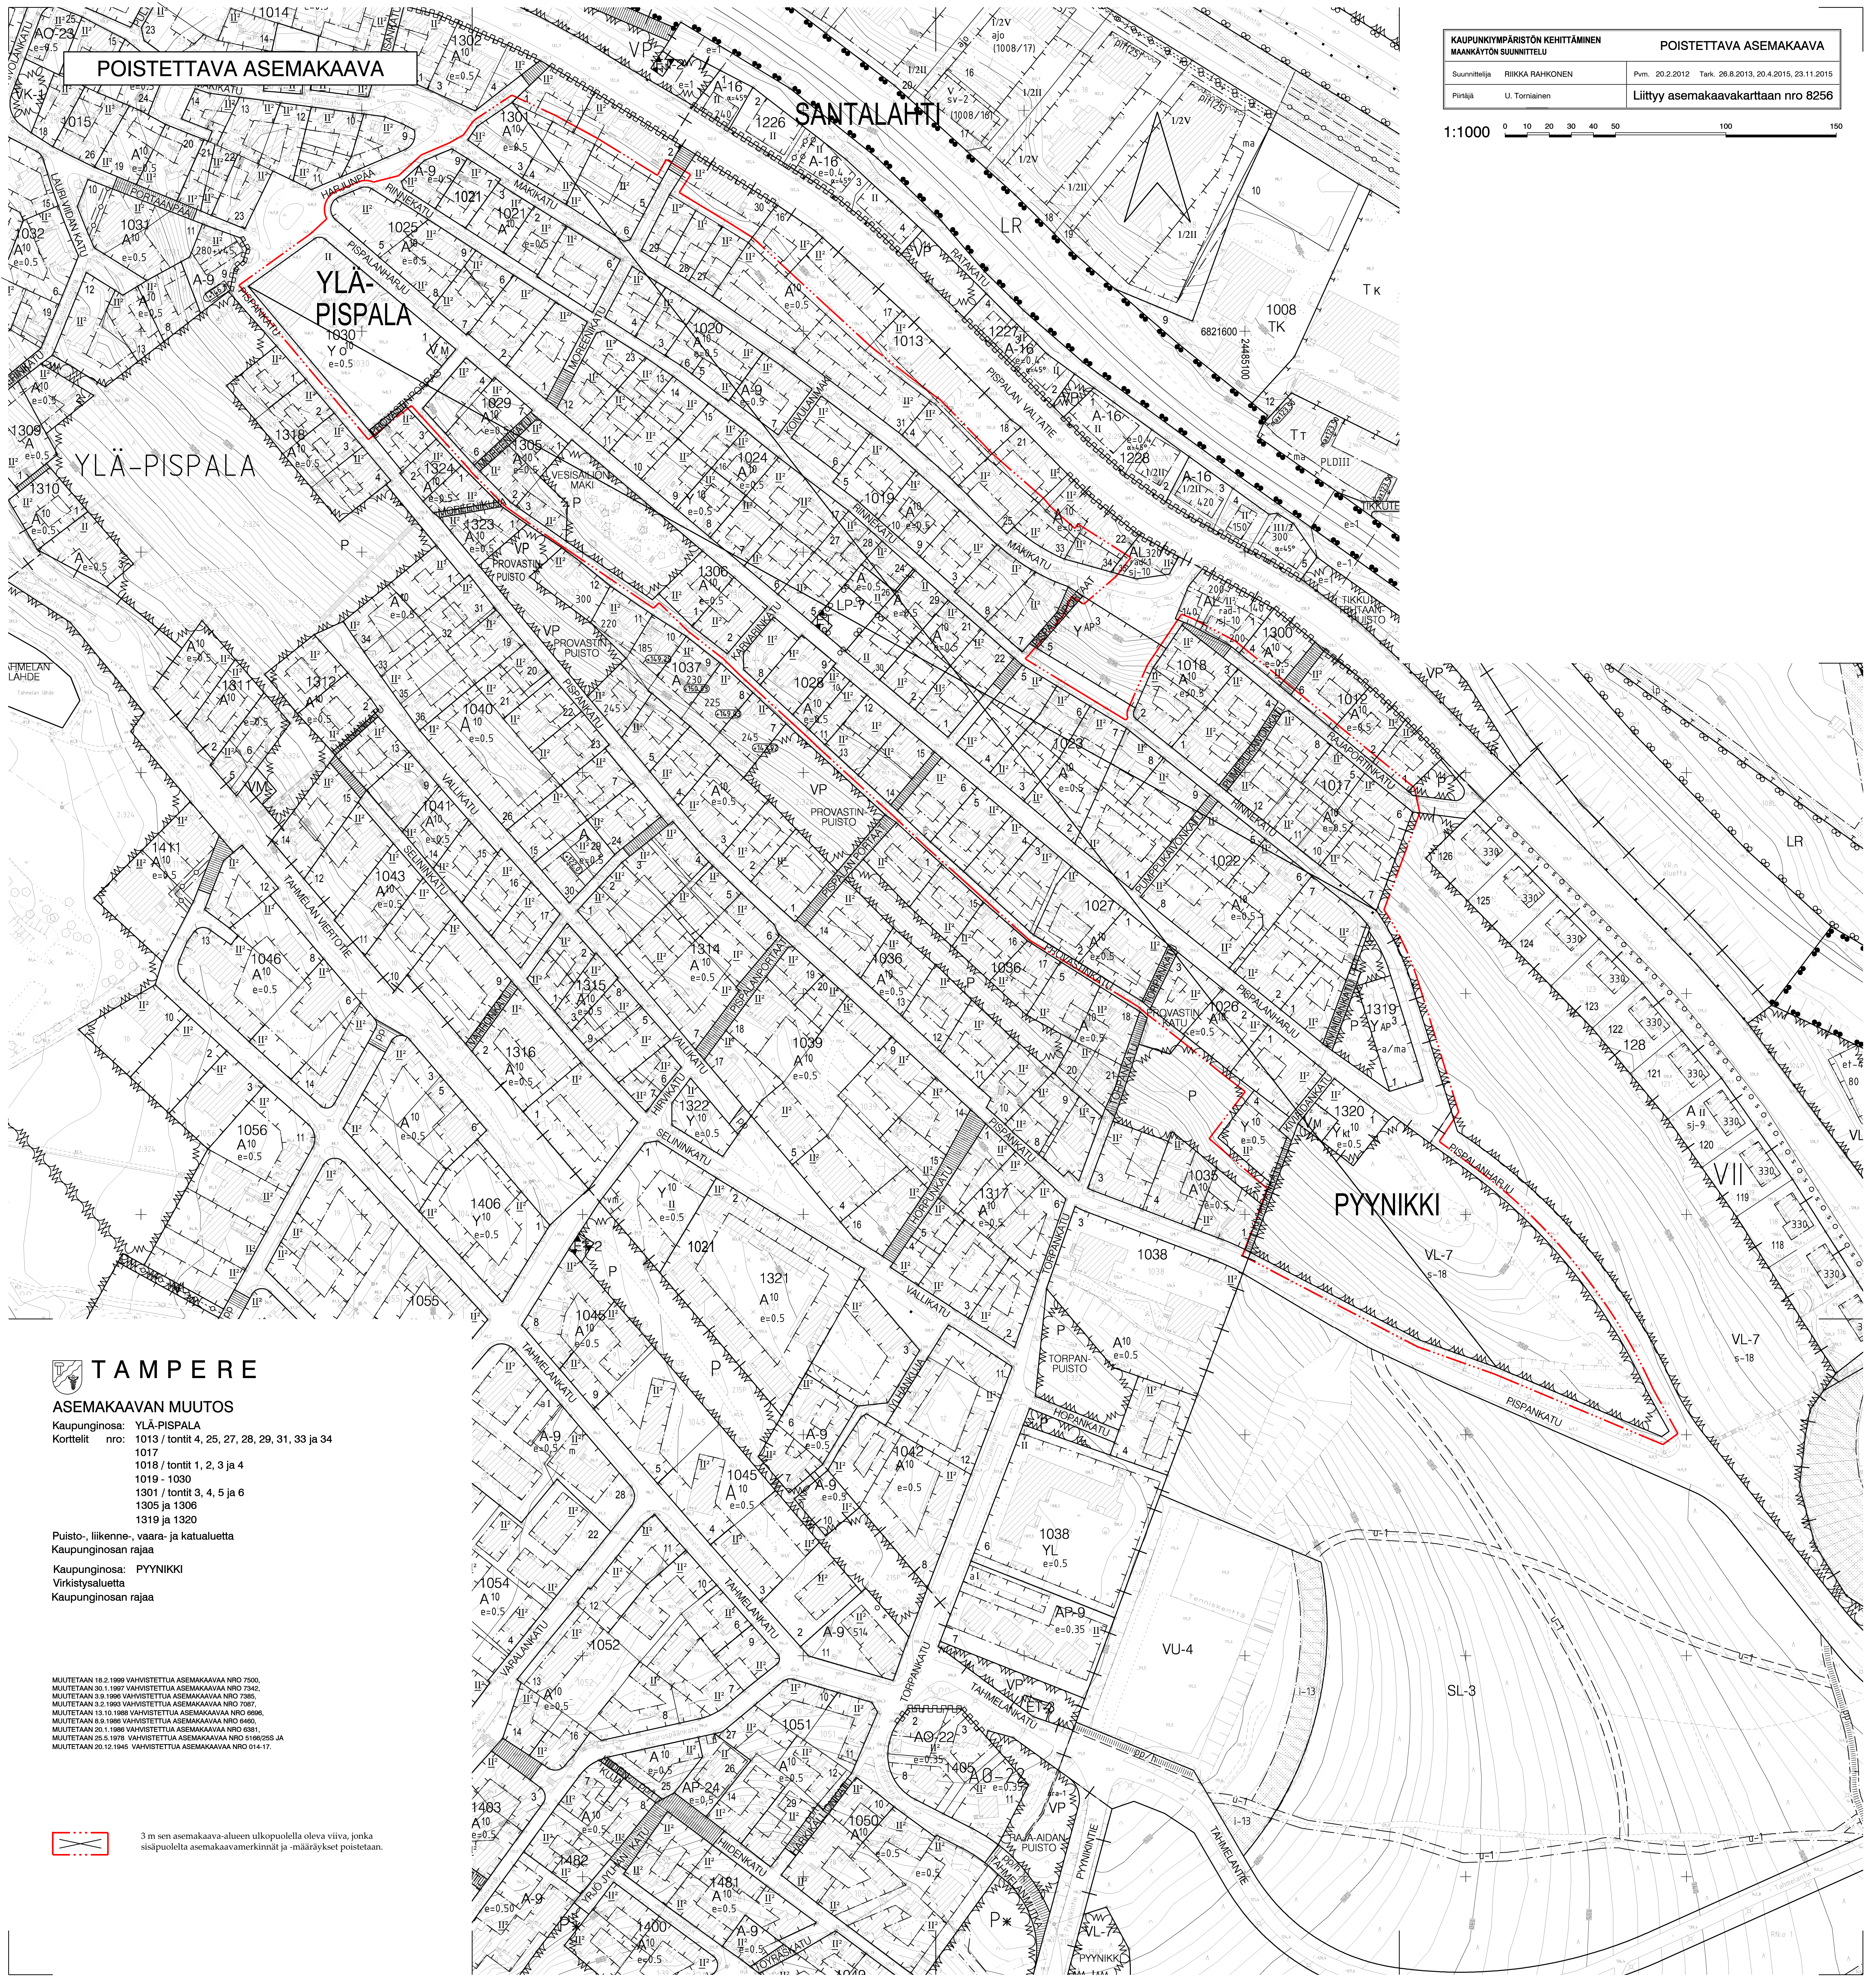

TAMPERE


ASEMAKAAVAN MUUTOS

Kaupunginosa: YLÄ-PISPALA
 Korttelit nro: 1013 / tontit 4, 25, 27, 28, 29, 31, 33 ja 34
 1017
 1018 / tontit 1, 2, 3 ja 4
 1019 - 1030
 1301 / tontit 3, 4, 5 ja 6
 1305 ja 1306
 1319 ja 1320

Puisto-, liikenne-, vaara- ja katualueita
 Kaupunginosan rajaa

Kaupunginosa: PYYNIKKI
 Virkistysaluetta
 Kaupunginosan rajaa

MUUTETAAN 18.2.1990 VAHVISTETTU ASEMKAAVA NRO 7500,
 MUUTETAAN 20.1.1997 VAHVISTETTU ASEMKAAVA NRO 7392,
 MUUTETAAN 3.9.1996 VAHVISTETTU ASEMKAAVA NRO 7385,
 MUUTETAAN 3.2.1993 VAHVISTETTU ASEMKAAVA NRO 7067,
 MUUTETAAN 13.10.1986 VAHVISTETTU ASEMKAAVA NRO 6669,
 MUUTETAAN 8.9.1986 VAHVISTETTU ASEMKAAVA NRO 6480,
 MUUTETAAN 20.1.1996 VAHVISTETTU ASEMKAAVA NRO 6391,
 MUUTETAAN 25.5.1976 VAHVISTETTU ASEMKAAVA NRO 5186/255 JA
 MUUTETAAN 20.12.1945 VAHVISTETTU ASEMKAAVA NRO 014-17.

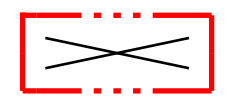 3 m sen asemakaava-alueen ulkopuolella oleva viiva, jonka sisäpuolelta asemakaavamerkin ja -määräykset poistetaan.