LEIKKAUS 2 - 2
1:1000/1:200

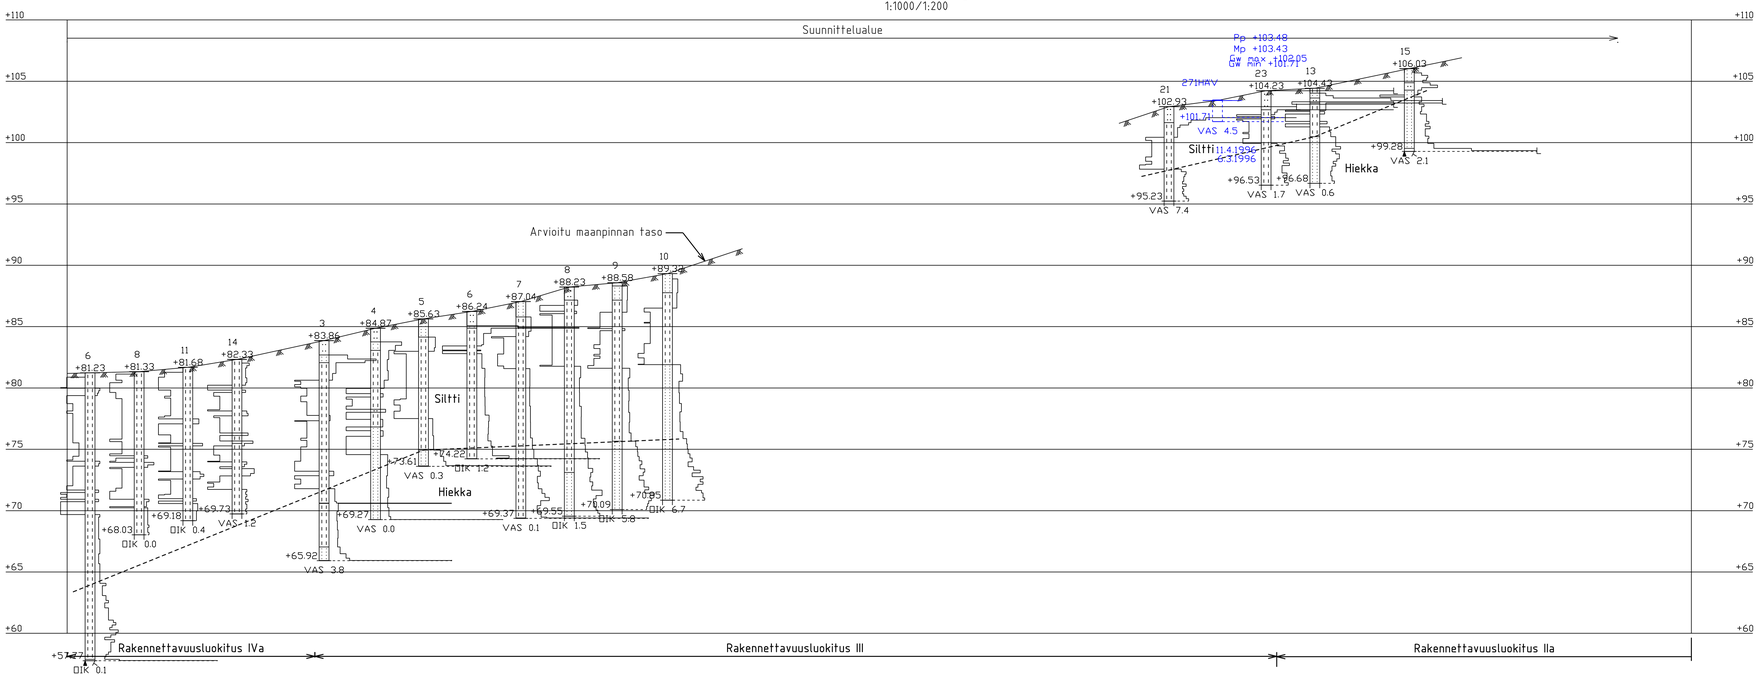

Painokairausvastuksien asteikko:

 

Kaupunginosa/Kylä KorttelI/Tila Tontti/mo	Viranomaisten merkintöjä
Rakennuksen numero/Rakennusten numerot/Rakennustunnus/Rakennustunnukset	
Rakennustoimenpide	Piirustuslaji Juoks.no
Rakennuskohde Pispalan asemakaavojen uudistamisen I-III vaiheiden kaava-alueiden hulevesi-, pohjavesi- ja rakennettavuusselvitys Tampereen kaupunki	Piirustuksen sisältö Mittakaavat Pohjatutkimuskartta, leikkaus 2-2 1:1000/1:200
FCG Suunnittelu ja tekniikka Oy Osmontie 34, PL 950 00601 Helsinki Puh. 0104090 www.fcg.fi	Suunnitteluala, työnumero ja piirustuksen numero Muutos GEO P18717 213 Tiedosto
Päiväys 12.11.2012 Pääsuunn. Hyv.	Suunn./Piirt. Taina Holappa Tarkastaja Matti Honkaniemi Yhteyshenkilö Taina Holappa